


PÔDORYS 2.NP
NOVÝ STAV M 1: 50

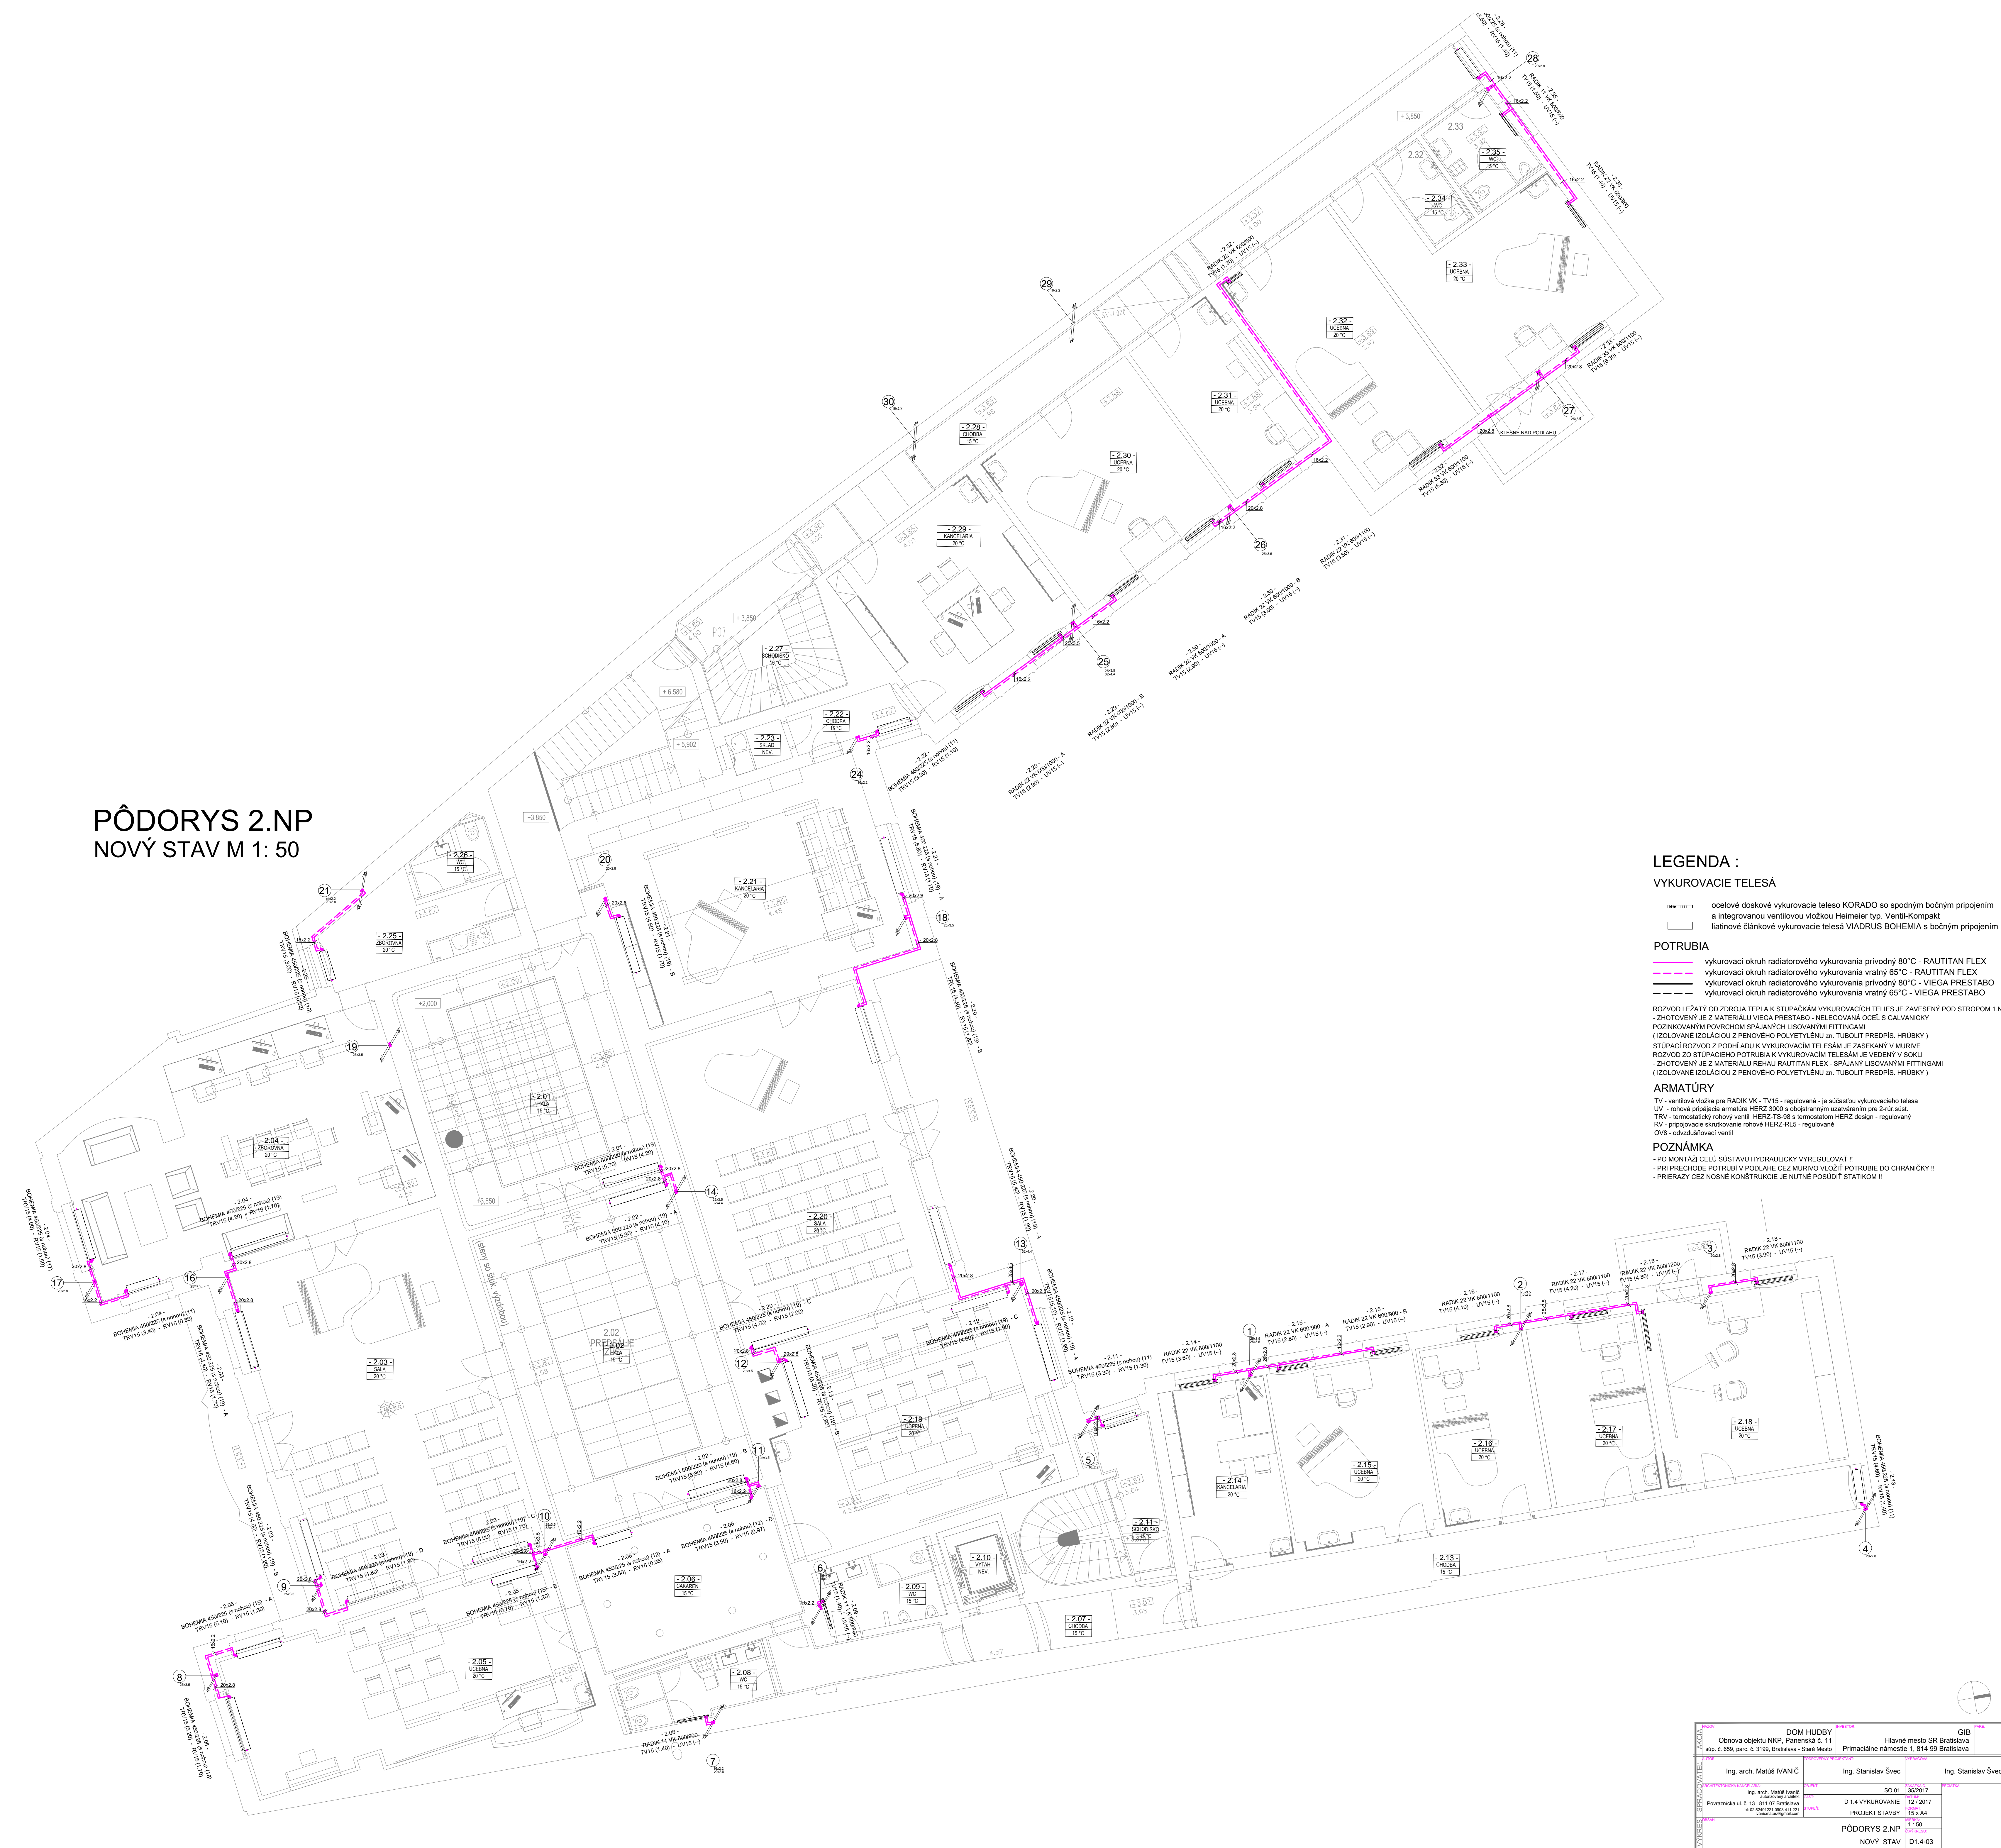

LEGENDA :

VYKUROVACIE TELESÁ

- ocelové doskové vykurovacie teleso KORADO so spodným bočným pripojením
a integrovanou ventilovou vložkou Heimeier typ. Ventil-Kompakt
- liatinové článkové vykurovacie telesá VIADRUS BOHEMIA s bočným pripojením

POTRUBIA

- vykurovací okruh radiátorového vykurovania privodný 80°C - RAUTITAN FLEX
 - - - - - vykurovací okruh radiátorového vykurovania vratný 65°C - RAUTITAN FLEX
 ————— vykurovací okruh radiátorového vykurovania privodný 80°C - VIEGA PRESTABO
 - - - - - vykurovací okruh radiátorového vykurovania vratný 65°C - VIEGA PRESTABO

ROZVOJ LEŽATÝ O ZDROJA TEPLAKA STUPACIAKAM VYKUROVACICH TELIES JE ZAVESENÝ POD STROPOM 1 NP
 - ZHOTOVENÝ Z 2 MATERIÁLOV VEĽA PŮSTAKOM - NÁHROVNÝ OCEL S GALVANICKÝ
 POČINKOVANÝM POVRCHOM SPÁJANÝJUSOVSANÝM FITTINGAM
 (IZOLOVANIE IZOLÁCIOU Z PENOVÉHO POLYETYLENU NA TUBUOT PREDPIS, HRUBKY)
 STÚPACÍ ROZVOJ Z PŮHĽADU K VYKUROVACÍM TELESÁM JE ZASEKANÝ V MURVE
 ROZVOJ DO STÚPACIEHO POTRUBIA K VYKUROVACÍM TELESÁM JE VEDENÝ V SKLI
 - ZHOTOVENÝ JE Z MATERIÁLU REHAU RAUTITAN FLEX - SPÁJANÝJUSANÝM FITTINGAM
 (IZOLOVANIE IZOLÁCIOU Z PENOVÉHO POLYETYLENU NA TUBUOT PREDPIS, HRUBKY)

ARMATÚRY

- TV - ventilová vložka pre RADIK VK - TV15 - regulovaná - je súčasťou vykurovacieho teles
UV - rohová pripájacia armatúra HERZ 3000 s obojstranným uzatváraním pre 2-rúr.súst.
TRV - termostatický rohový ventil HERZ-TS-98 s termostatom HERZ design - regulovaný
RV - pripojovacie skrútkovanie rohové HERZ-RLS - regulované
OV8 - odvzdušňovací ventil

POZNÁMKA

- PO MONTÁŽI CELU SÚSTAVU HYDRAULICKY VYREGULOVAŤ !!
- PRI PRECHODE POTRUBÍ V PODLAHE ČEZ MURIVO VLOŽIŤ POTRUBIE DO CHRÁNIČKY !!
- PRIERAZY ČEZ NOSNÉ KONŠTRUKCIE JE NUTNÉ POSÚDIŤ STATIKOM !!

PRÁVNIK	DOM HUBY Paničnická č. 13 c. p. 659, parc. č. 3196, Bratislava - Staré Mesto	PRÁVNIK	Hlavné mesto SR Bratislava	GIB	
PRÁVNIK	Ing. arch. Matúš IVANIČ	Ing. Stanislav ŠVEC	Ing. Stanislav ŠVEC	Ing. Stanislav ŠVEC	
PRÁVNIK	Ing. arch. Matúš Ivanič Paničnická č. 13, 881 07 Bratislava mob. tel. 02470 70700, 0905 411 220	PRÁVNIK	SÚ 01 D 1 4 VYKUROVANIE PRŮJEKT STAVBY	PRÁVNIK	30/0017 12/2017 15 A 44
PRÁVNIK	POČORYS 2 NP NOVÝ STAV	PRÁVNIK	1:50 D1-4-03		