


LEGENDA MIESTNOSTÍ 1.PP

ČÍSLO MIEST.	NÁZOV MIESTNOSTI	PLOCHA m2
0.01	SCHODISKO	5.83
0.02	CHODBA	20.54
0.03	ARCHÍV	47.35
0.04	VIACÚČELOVÝ SKLAD	43.69
0.05	SKLAD UPRATOVANIA	25.65
0.06	DIELŇA	7.15
0.07	SCHODISKO	7.22
0.08	MIESTNOSŤ BÝVALEJ UHOLNE	45.80
0.09	KOTOLŇA	70.93
0.10	PLYNOMERŇA	3.77
	SPOLU	277.93

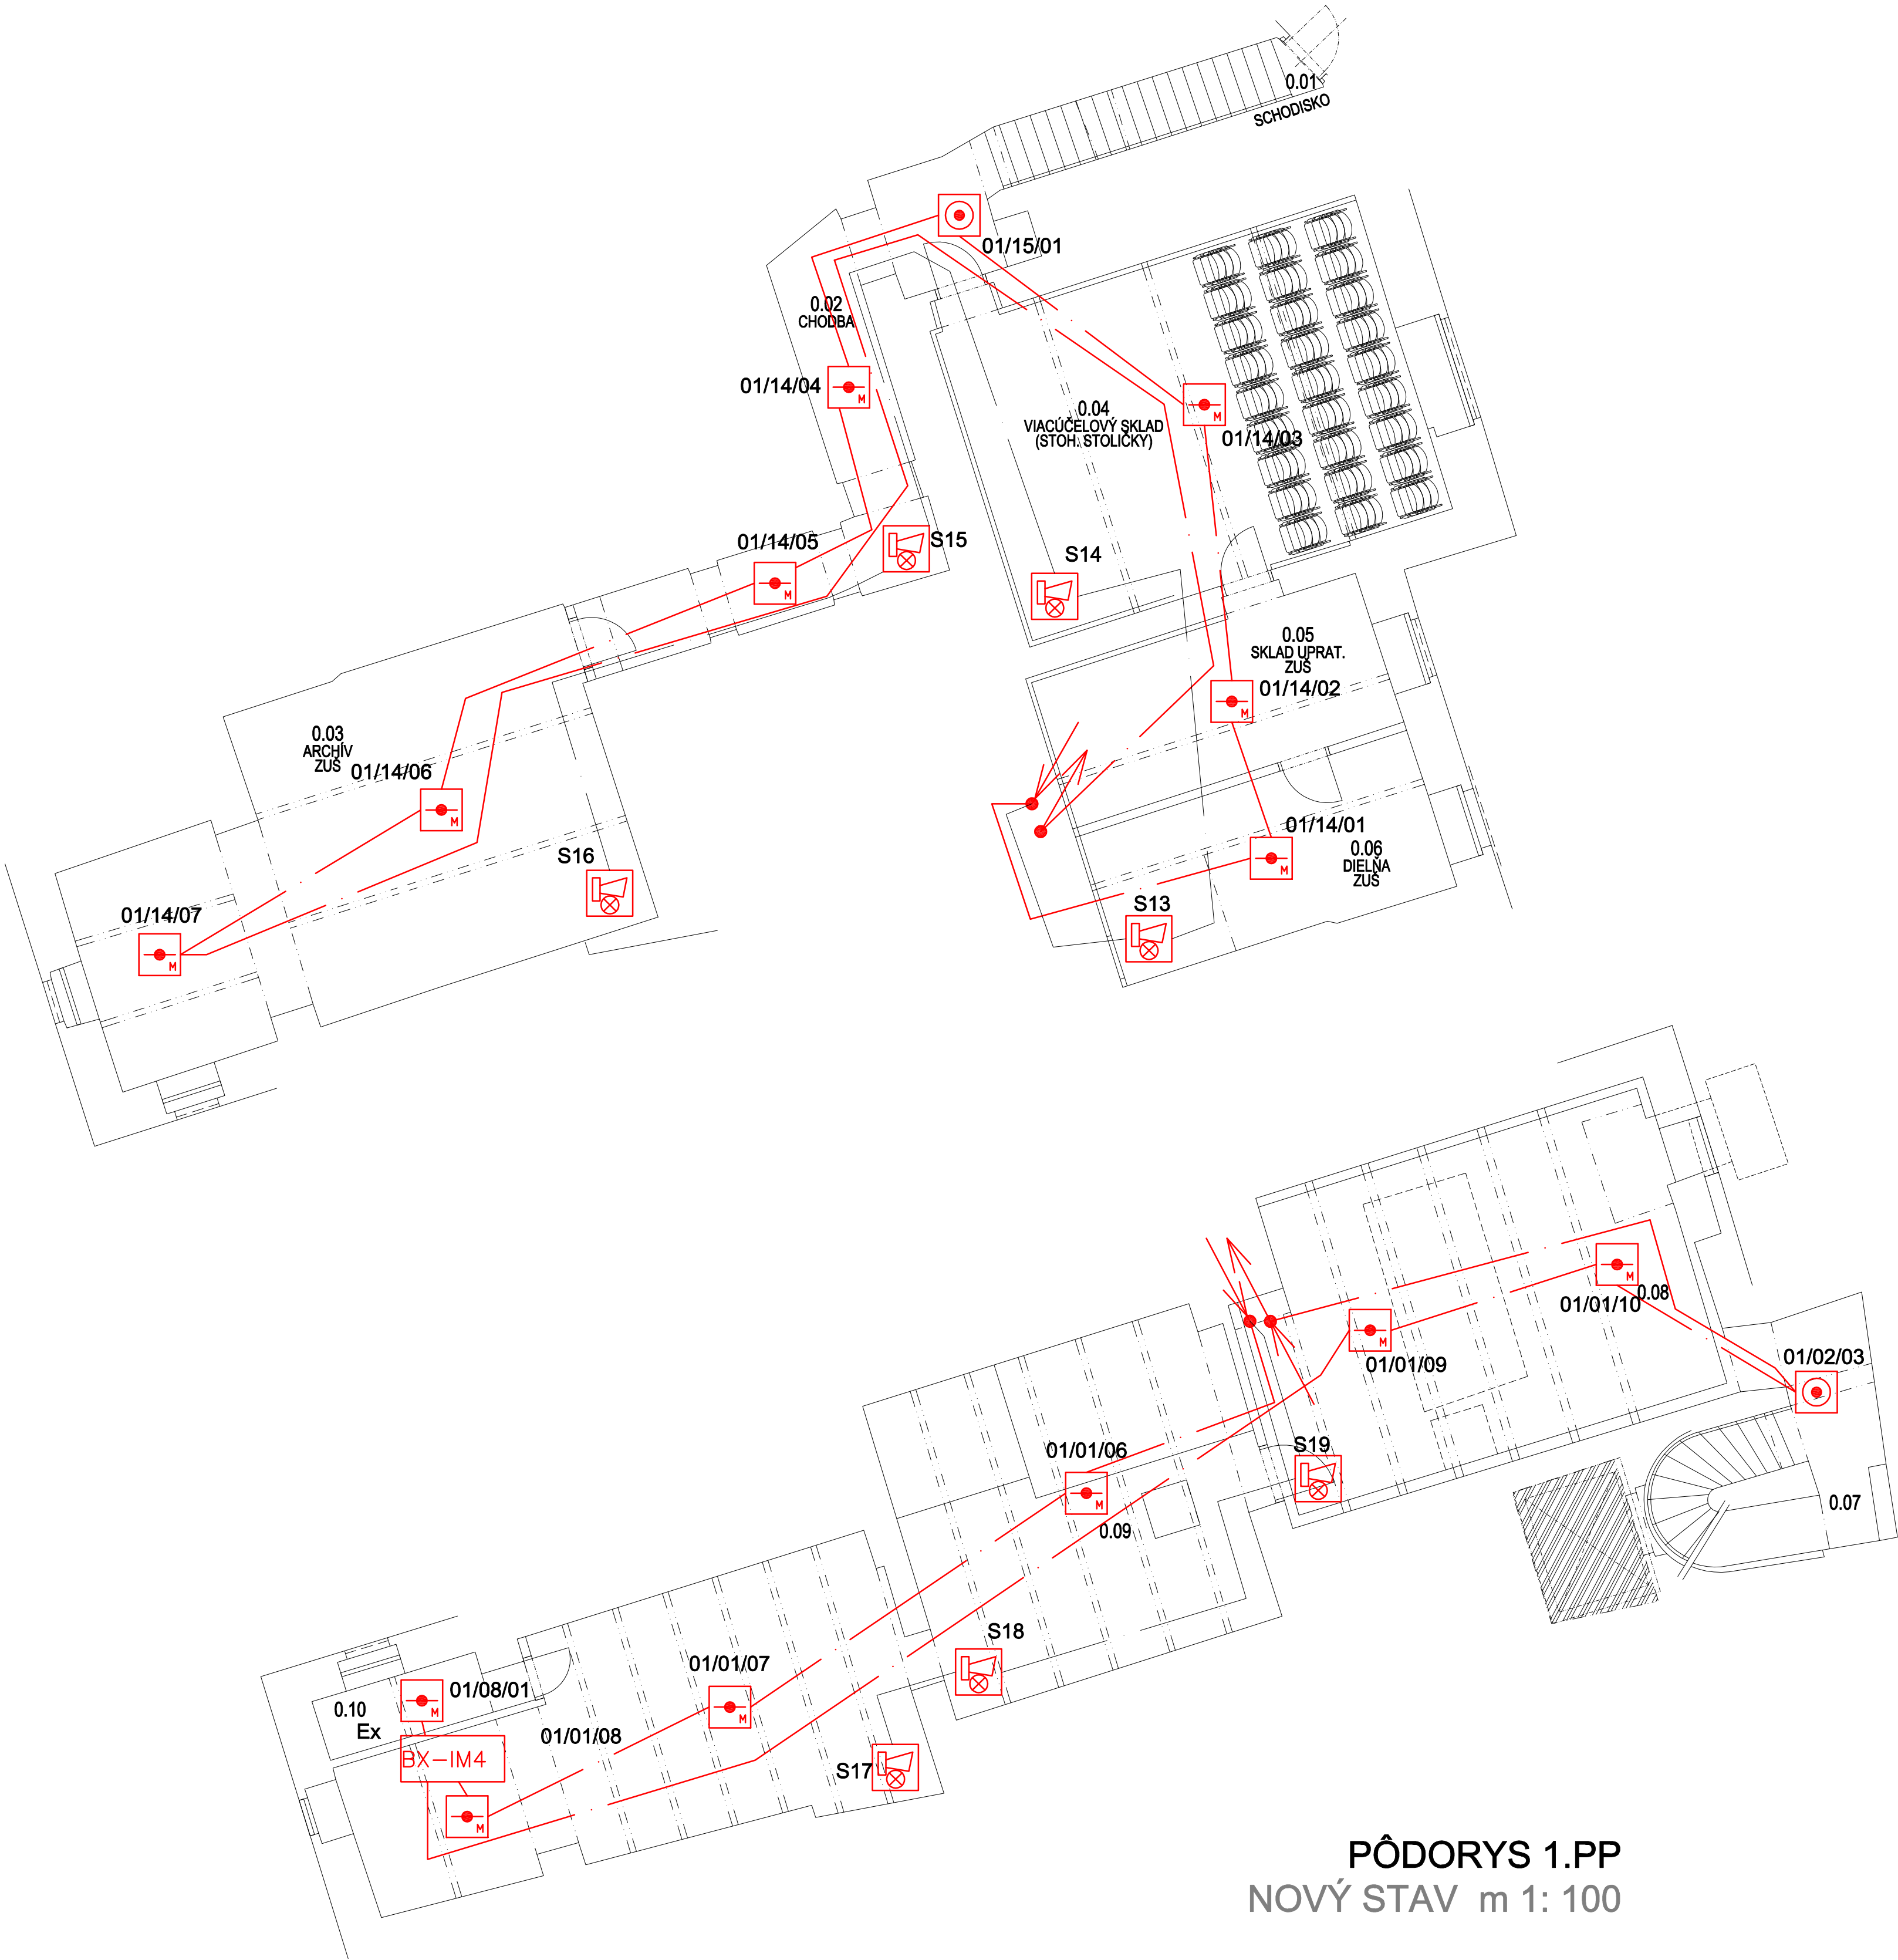

PÔDORYS 1.PP
NOVÝ STAV m 1: 100

NAPAŤOVÁ SÚSTAVA	OCHRANA PRED ÚRAZOM ELEKTRICKÝM PRÚDOM (PODĽA STN 332000-4-41)	
	NORMÁLNA PREVÁDZKA	PORUCHA
2-24V, DC /IT	KRYTOM,IZOLÁCIU	MALÝM NAPAŤÍM – PELV
230V, AC /TN-S	KRYTOM,IZOLÁCIU	SAMOČINNÝM ODPOJENÍM NAPÁJANIA

LEGENDA EPS/ LEGEND FAS

- EPS6 – Požiarna ústredňa Schrack seconet Integral IP B5-SCU-C
- Multisenzorový opticko-dymový a teplotný detektor MTD 533X na strope
- opticko-dymový detektor do Exprostredia
- Manuálny procesne analógový neautomatický tlačidlový MCP 535X
- BX-IO3 – Vstupno-výstupný modul SCHRACK 3in/1relé
- BX-REL4 – Výstupný modul SCHRACK 4 relé
- BX-IM4 – Vstupný modul SCHRACK 4 vstupy
- Siréna piezoelektrická so svetelným majákom
- Zdroj AC 230V/24V, 5A, DC EN54-4
- LED zobrazovacie paralelné svetlo
- Kruhové vedenie EPS pre hlásiče káblom SSKFH-V180 1x2x0,8 Lg P60-R B2ca-s1,d1,a1
- vedenie EPS pre sirény káblom SSKFH-V180 1x2x0,8 Lg P60-R B2ca-s1,d1,a1
- vedenie EPS pre hlásiče káblom SSKFH-V180 2x2x0,8 Lg P60-R B2ca-s1,d1,a1

OZNAČENIE POŽIARNYCH HLÁSIČOV

- T 01 / 02 / 03
- Poradové číslo hlásiča v skupine hlásičov
- Poradové číslo skupiny hlásičov
- Poradové číslo okruhového vedenia
- Označenie tlačidlového hlásiča

NÁZOV:	DOM HUDBY		INVESTOR:	GIB		PARE:	
	Obnova objektu NKP, Panenská č. 11 súp. č. 659, parc. č. 3199, Bratislava - Staré Mesto			Hlavné mesto SR Bratislava Primaciálne námestie 1, 814 99 Bratislava			
AUTOR:	Ing. arch. Matúš IVANIČ		ZODPOVEDNÝ PROJEKTANT:	Ing. J.Čapkovič		VYPRACOVAL:	Ing. J.Čapkovič Boris Čapkovič
ARCHITEKTONICKÁ KANCELÁRIA:	Ing. arch. Matúš Ivanič autorizovaný architekt Povraznícka ul. č. 13 , 811 07 Bratislava tel: 02 52491221,0903 411 221 ivanicmatue@gmail.com		OBJEKT:	SO 01		ZÁKAZKA Č.	35/2017
OBSAH:	ELEKTRICKÁ POŽIARNA SIGNALIZÁCIA		ČASŤ:	D 1.6.		DÁTUM:	12 / 2017
			STUPEŇ:	PROJEKT STAVBY		FORMÁT:	6 xA4
PÔDORYS 1.PP NOVÝ STAV			PEČIATKA:			MIERKA:	1 : 100
						Č.VÝKRESU:	EPS01