

POZNÁMKA

POZN. 1: ROZMERY ATYPICKÝCH VÝROBKOV JE NUTNÉ PRED ICH VÝROBOU PRISPÔSOBIŤ
REÁLNYM ROZMEROM STAVEBNÝCH OTVOROV NA STAVBE !

POZN. 2: PRED VÝROBOU JE NUTNÉ PREVERIŤ STAVENISKOVÚ PRIPRAVENOSŤ,
VÝPIS PRVKOV NENAHRAĐZA VÝROBNÚ DOKUMENTÁCIU. ZMENY TREBA ODSÚHLASIŤ PROJEKTANTOM.

POZN. 3: TENTO VÝPIS PRVKOV BOL SPRACOVANÝ V SÚLADE S STN 73 3610

AKCIA	NÁZOV:	DOM HUDBY Obnova objektu NKP, Panenská č. 11 súp. č. 659, parc. č. 3199, Bratislava - Staré Mesto		INVESTOR:	GIB Hlavné mesto SR Bratislava Primaciálne námestie 1, 814 99 Bratislava		PARÉ:
	AUTOR:	Ing. arch. Matúš IVANIČ		ZODPOVEDNÝ PROJEKTANT:	Ing. arch. Matúš IVANIČ		VYPRACOVAL:
	ARCHITEKTONICKÁ KANCELÁRIA:		OBJEKT:	SO 01	ZÁKAZKA Č.	35/2017	PEČIATKA:
	Ing. arch. Matúš Ivanič autorizovaný architekt Povraznícka ul. č. 13 , 811 07 Bratislava tel: 02 52491221,0903 411 221 ivanicmatus@gmail.com		ČASŤ:	D 1.1.2	DÁTUM:	12 / 2017	
		STUPEŇ:	PROJEKT STAVBY	FORMÁT:	A4		
VÝKRES	OBSAH:	VÝPIS KLAMPIARSKYCH VÝROBKOV NOVÝ STAV				MIERKA:	1 : 10
					Č.VÝKRESU:	1.1.2- 12	

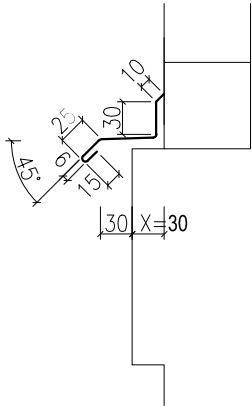
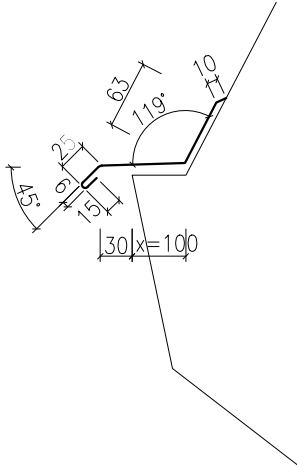
VÝPIS KLAMPIARSKYCH VÝROBKOV

LIST Č.00

POLOŽKA	KP1 – KP10
NÁČRT A POPIS PRVKU	STREŠNÁ KRYTINA MATERIÁL: AL plech P.10 – 0,7 X 650 mm (systém PREFALZ) na dvojité stojaté drážku FARBA: URČÍ SA PO VYKONANÍ PAMIAKOVÉHO PRIESKUMU
ROZV.Š	
ROZMER	
POZNÁMKA	
POČET	
SPOLU	dl. 108,34m

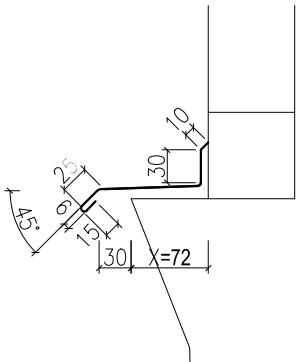
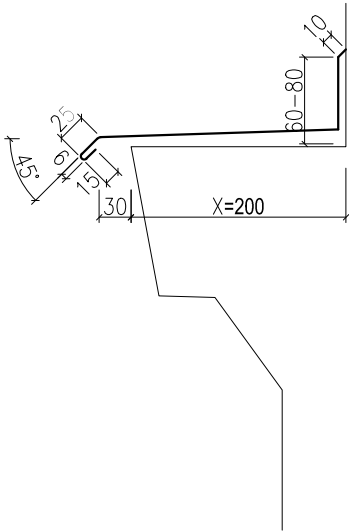
VÝPIS KLAMPIARSKYCH VÝROBKOV

LIST Č.01

POLOŽKA	Kl01				Kl02			
NÁČRT A POPIS PRVKU	<div>OPLECHOVANIA RÍMS</div> <div>MATERIÁL: Al plech P.10, hr.0,7 mm, kvalita H41/STN 1396 (PREFALZ)</div> <div>FARBA: URČÍ SA PO VYKONANÍ PAMIATKOVÉHO PRIESKUMU</div> <div></div> <div>NOVÝ PRVOK OPLECHOVANIA RÍMS</div> <div>ZVISLÉ UKONČENIE NA RÁME OKNA</div> <div>X=30mm</div>				<div>OPLECHOVANIA RÍMS</div> <div>MATERIÁL: Al plech P.10, hr.0,7 mm, kvalita H41/STN 1396 (PREFALZ)</div> <div>FARBA: URČÍ SA PO VYKONANÍ PAMIATKOVÉHO PRIESKUMU</div> <div></div> <div>X=100mm</div>			
	156 mm				256 mm			
	23x1300mm	3*1100mm	2x2600mm	2x1800mm				
POČET	dl. 29,90m	dl. 3,30m	dl. 5,20m	dl. 3,60m				
SPOLU	dl. 42,0m				dl. 108,34m			

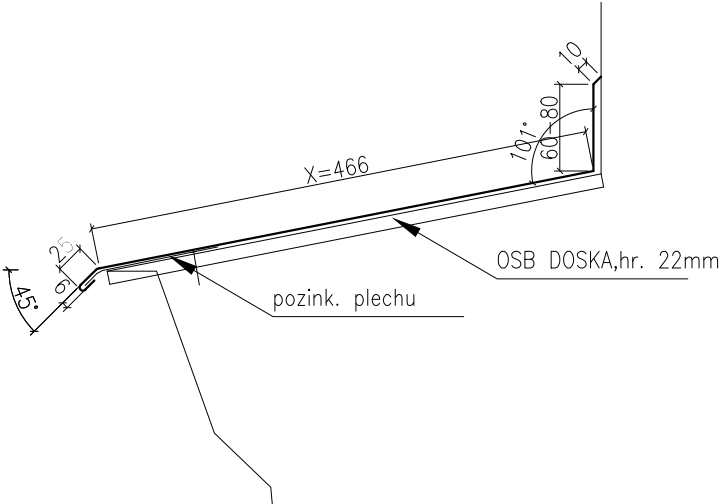
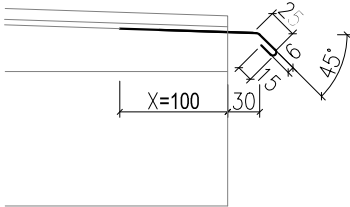
VÝPIS KLAMPIARSKYCH VÝROBKOV

LIST Č.02

POLOŽKA	KI03	KI04	
NÁČRT A POPIS PRVKU	<p>OPLECHOVANIA RÍMS</p> <p>MATERIÁL: Al plech P.10, hr.0,7 mm, kvalita H41/STN 1396 (PREFALZ)</p> <p>FARBA: URČÍ SA PO VYKONANÍ PAMIATKOVÉHO PRIESKUMU</p>  <p>ZVISLÉ UKONČENIE NA RÁME OKNA</p> <p>X=72mm</p>	<p>OPLECHOVANIA RÍMS</p> <p>MATERIÁL: Al plech P.10, hr.0,7 mm, kvalita H41/STN 1396 (PREFALZ)</p> <p>FARBA: URČÍ SA PO VYKONANÍ PAMIATKOVÉHO PRIESKUMU</p>  <p>X=200mm</p>	
	ROZV.Š	198 mm	
	ROZMER	23x2100mm	5x2700mm
POZNÁMKA			
POČET		dl. 48,30m	dl. 13,50m
SPOLU	dl. 103,75m	dl. 61,80m	

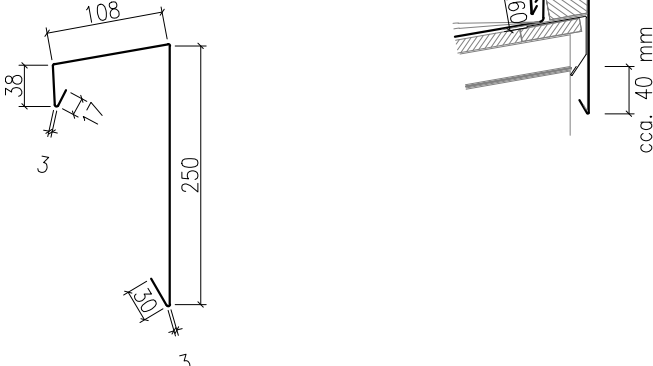
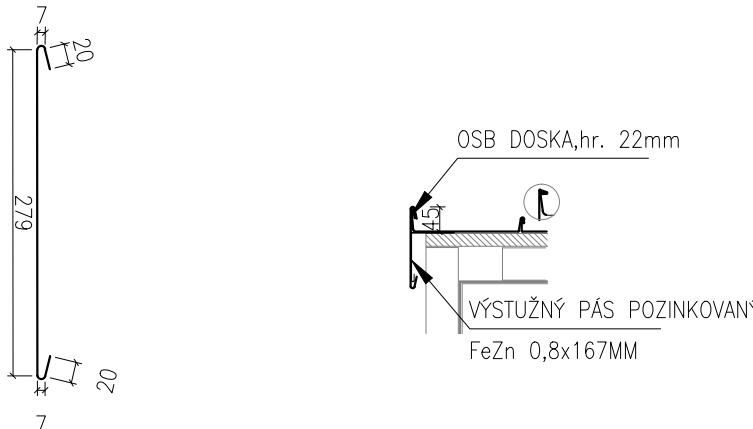
VÝPIS KLAMPIARSKYCH VÝROBKOV

LIST Č.04

POLOŽKA	KI07	KI08
NÁČRT A POPIS PRVKU	<p>OPLECHOVANIA RIMS</p> <p>MATERIÁL: Al plech P.10, hr.0,7 mm, kvalita H41/STN 1396 (PREFALZ)</p> <p>FARBA: URČÍ SA PO VYKONANÍ PAMIATKOVÉHO PRIESKUMU</p>  <p>X=466mm</p>	<p>OPLECHOVANIA BALKÓNOV</p> <p>MATERIÁL: Al plech P.10, hr. 0,7 mm, kvalita H41/STN 1396 (PREFALZ)</p> <p>FARBA: URČÍ SA PO VYKONANÍ PAMIATKOVÉHO PRIESKUMU</p>  <p>X=100mm</p>
	ROZV.Š	622 mm
	ROZMER	
	POZNÁMKA	
	POČET	dl. 55,49m
SPOLU	dl. 55,49m	

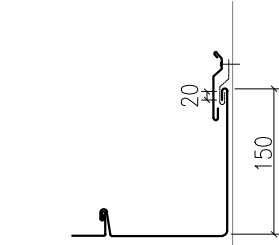
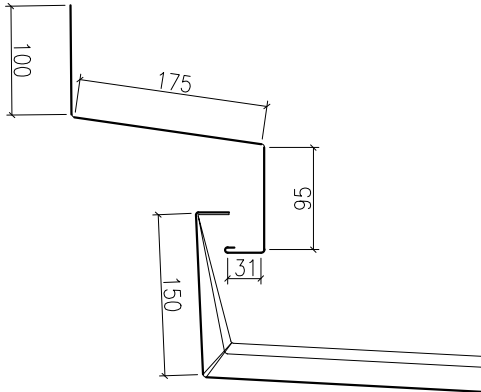
VÝPIS KLAMPIARSKYCH VÝROBKOV

LIST Č.05

POLOŽKA	K109	K110
NÁČRT A POPIS PRVKU	<p>OPLECHOVANIA STRIECH –HREBEŇ PULTOVEJ STRECHY MATERIÁL: Al plech P.10, hr. 0,7 mm, kvalita H41/STN 1396 (PREFALZ) FARBA: URČÍ SA PO VYKONANÍ PAMIATKOVÉHO PRIESKUMU</p>  <p>POD PLECHY POUŽIŤ DELIACU PODLOŽKU</p>	<p>OPLECHOVANIA OKRAJA V SMERE SPÁDU MATERIÁL: Al plech P.10, hr. 0,7 mm, kvalita H41/STN 1396 (PREFALZ) FARBA: URČÍ SA PO VYKONANÍ PAMIATKOVÉHO PRIESKUMU</p>  <p>POD PLECHY POUŽIŤ DELIACU PODLOŽKU</p>
ROZV.Š	449mm	333 mm
ROZMER		
POZNÁMKA		
POČET	dl. 51,80m	dl. 77.52m
SPOLU		

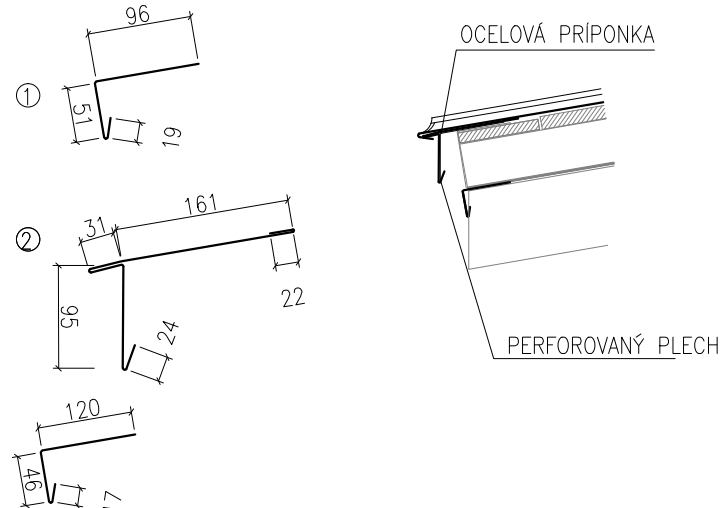
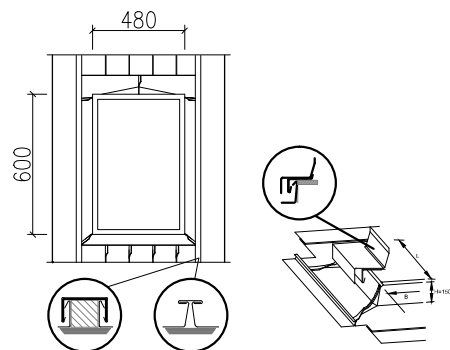
VÝPIS KLAMPIARSKYCH VÝROBKOV

LIST Č.06

POLOŽKA	Kl11	Kl12
NÁČRT A POPIS PRVKU	<p>OPLECHOVANIA STRIECH V SMERE SPÁDU NAPOJENIE NA MÚR MATERIÁL: Al plech P.10, hr. 0,7 mm, kvalita H41/STN 1396 (PREFALZ) FARBA: URČÍ SA PO VYKONANÍ PAMIATKOVÉHO PRIESKUMU</p>  <p>POD PLECHY POUŽIŤ DELIACU PODLOŽKU</p>	<p>OPLECHOVANIA STRIECH NAPOJENIE NA MÚR MATERIÁL: Al plech P.10, hr. 0,7 mm, kvalita H41/STN 1396 (PREFALZ) FARBA: URČÍ SA PO VYKONANÍ PAMIATKOVÉHO PRIESKUMU</p>  <p>POD PLECHY POUŽIŤ DELIACU PODLOŽKU</p>
ROZV.Š	170 mm	410mm
ROZMER		
POZNÁMKA		
POČET	dl. 60,01m	dl. 54,59m
SPOLU		

VÝPIS KLAMPIARSKÝCH VÝROBKOV

LIST Č.07

POLOŽKA	Kl13	Kl14
NÁČRT A POPIS PRVKU	<p>OPLECHOVANIA OKAPU MATERIÁL: Al plech P.10, hr.0,7 mm, kvalita H41/STN 1396 (PREFALZ)</p> 	<p>OPLECHOVANIA PLECHOVÝCH VÝLEZOV MATERIÁL: Al plech P.10, hr. 0,7 mm, kvalita H41/STN 1396 (PREFALZ) FARBA: URČÍ SA PO VYKONANÍ PAMIATKOVÉHO PRIESKUMU</p> 
ROZV.Š	① 200 mm ② 333 mm	250 mm
ROZMER		
POZNÁMKA		
POČET	dl. 183,17m	3ks x 2,2m
SPOLU		6,6m

VÝPIS KLAMPIARSKYCH VÝROBKOV

LIST Č.08

POLOŽKA

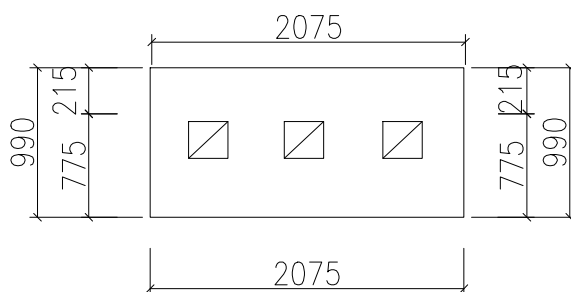
K15

NÁČRT A POPIS PRVKU

OPLECHOVANIA KOMÍNA

MATERIÁL: Al plech P.10, hr. 0,7 mm, kvalita H41/STN 1396 (PREFALZ)

FARBA: URČÍ SA PO VYKONANÍ PAMIATKOVÉHO PRIESKUMU



POD PLECHY POUŽIŤ DELIACU PODLOŽKU

ROZV.Š

250 mm

ROZMER

POZNÁMKA

POČET

SPOLU

dl. 6,2m

VÝPIS KLAMPIARSKYCH VÝROBKOV

LIST Č.09

POLOŽKA

K16

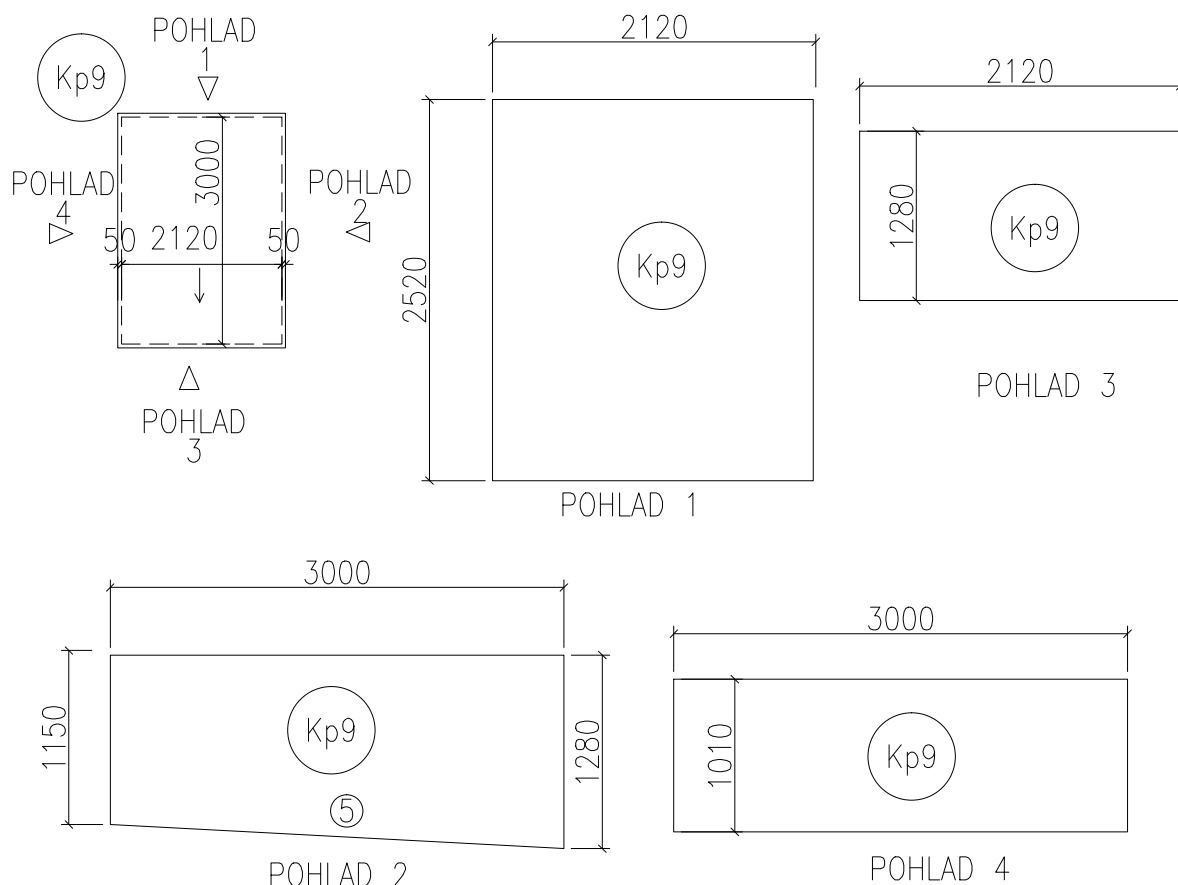
NÁČRT A POPIS PRVKU

OPLECHOVANIA VÝŤAHOVEJ ŠACHTY

MATERIÁL: Al plech P.10, hr. 0,7 mm,

kvalita H41/STN 1396 (PREFALZ)

FARBA: URČÍ SA PO VYKONANÍ PAMIATKOVÉHO PRIESKUMU



POD PLECHY POUŽIŤ DELIACU PODLOŽKU

ROZV.Š

ROZMER

POZNÁMKA

POČET

SPOLU

dl. 21,60m²

POLOŽKA	K17							
NÁČRT A POPIS PRVKU	<p>OPLECHOVANIE SVETLÍKA NAD KONCERTNOU SÁLOU</p> <p>MATERIÁL: Al plech P.10, hr. 0,7 mm, kvalita H41/STN 1396 (PREFALZ)</p> <p>FARBA: URČÍ SA PO VYKONANÍ PAMIATKOVÉHO PRIESKUMU</p> <p>svetlík 1</p> <p>POD PLECHY POUŽIŤ DELIACU PODLOŽKU</p>							
	ROZV.Š	① 333mm	② 300mm	③ 65mm	④ 285mm	⑤ 345mm	⑥ 230mm	⑦ 250mm
	ROZMER	333 mm	1225mm				250mm	
	POZNÁMKA							
	POČET	dl. 15,8 m	dl. 15,4 m				dl. 31,6 m	
SPOLU								

POLOŽKA

K18

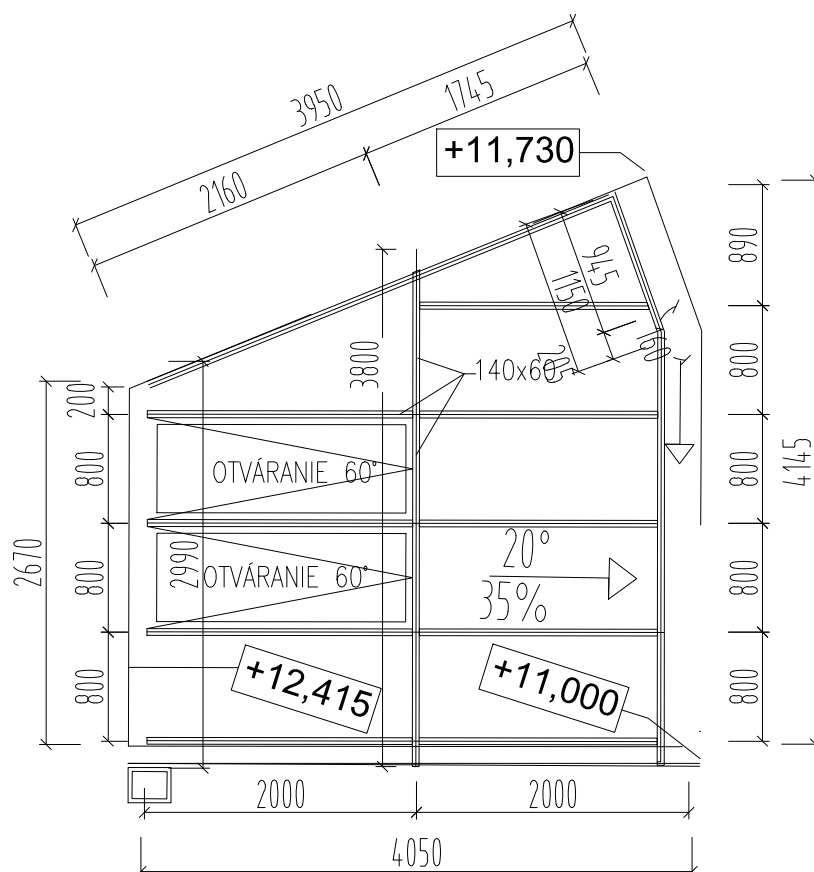
NÁČRT A POPIS PRVKU

OPLECHOVANIA SVETLÍKA NAD CHÚC

MATERIÁL: Al plech P.10, hr. 0,7 mm,

kvalita H41/STN 1396 (PREFALZ)

FARBA: URČÍ SA PO VYKONANÍ PAMIATKOVÉHO PRIESKUMU



POD PLECHY POUŽIŤ DELIACU PODLOŽKU

ROZV.Š

1000 mm

ROZMER

POZNÁMKA

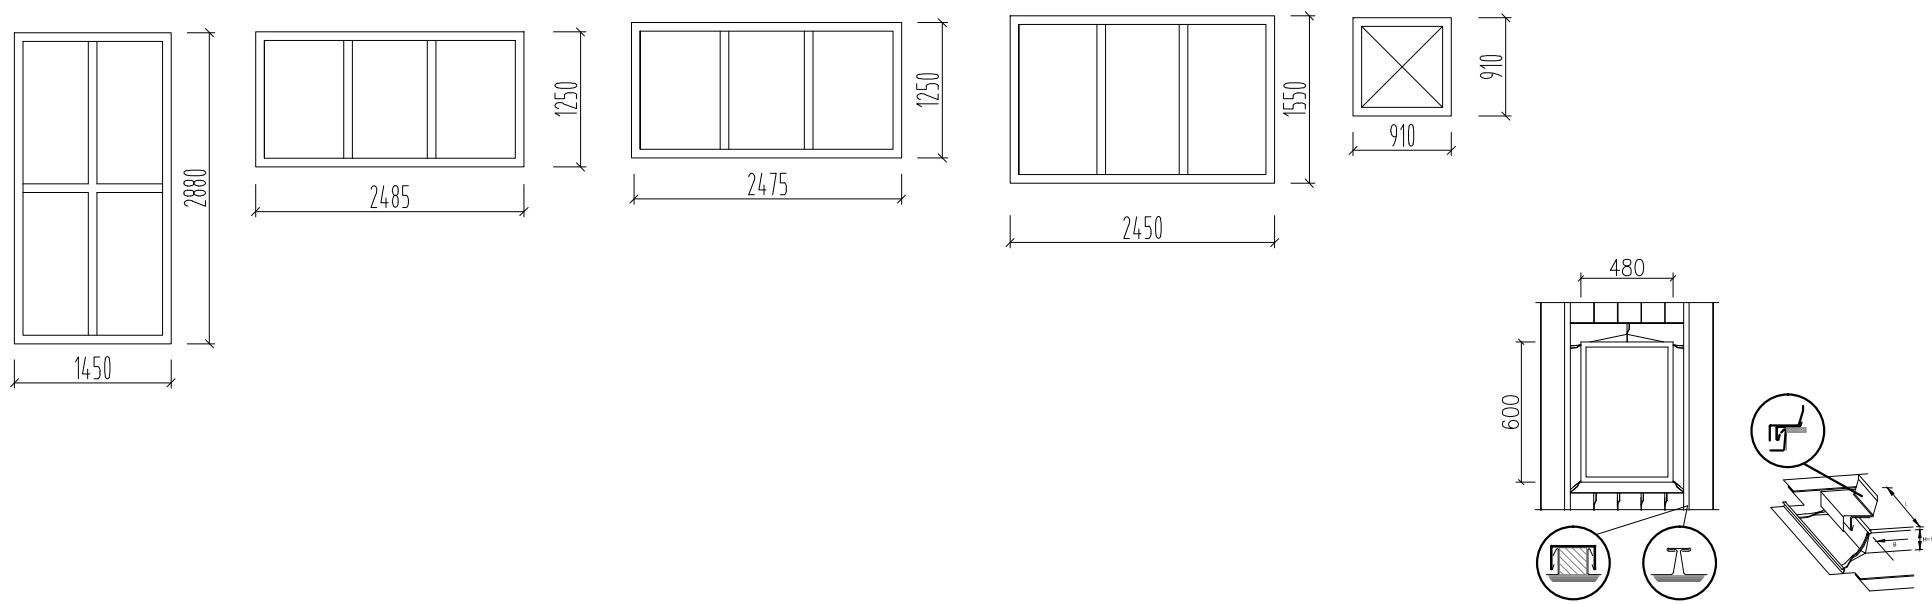
POČET

SPOLU

dl. 14,80m

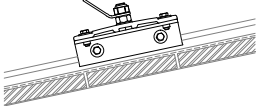
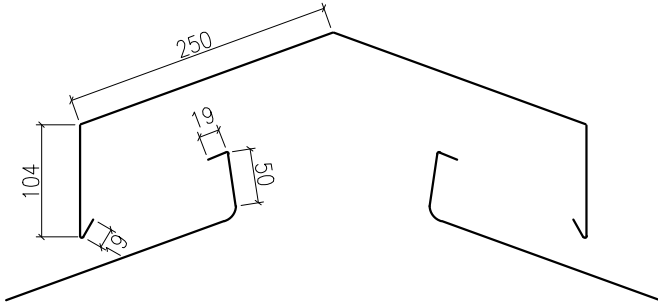
VÝPIS KLAMPIARSKYCH VÝROBKOV

LIST Č.12

POLOŽKA	Kl 19
NÁČRT A POPIS PRVKU	<div><p>OPLECHOVANIA SVETLÍKOV</p><p>MATERIÁL: Al plech P.10, hr. 0,7 mm, kvalita H41/STN 1396 (PREFALZ)</p><p>FARBA: URČÍ SA PO VYKONANÍ PAMIATKOVÉHO PRIESKUMU</p></div> <div></div> <div><p>OPLECHOVANIA PODLA VZORU POD PLECHY POUŽIŤ DELIACU PODLOŽKU</p></div>
ROZV.Š	250mm
ROZMER	
POZNÁMKA	
POČET	dl. 79,16m
SPOLU	

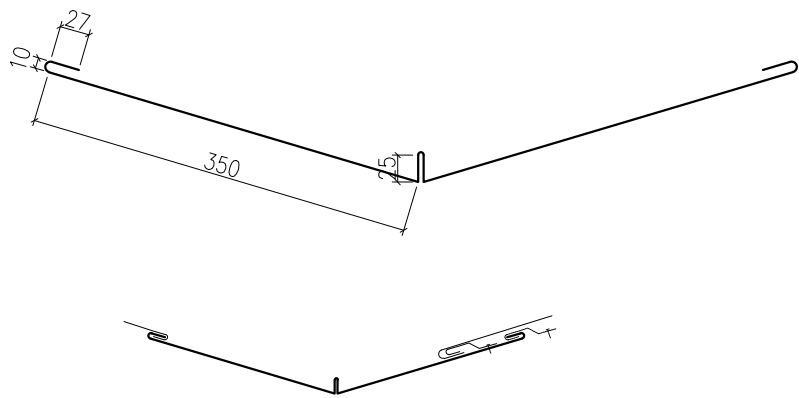
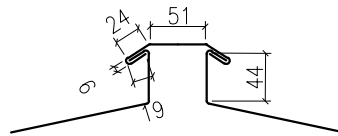
VÝPIS KLAMPIARSKYCH VÝROBKOV

LIST Č.13

POLOŽKA	Kl 20	Kl 21
NÁČRT A POPIS PRVKU	<p>JEDNORÚRKOVÝ ZACHYTÁVAČE SNEHU MATERIÁL: Al – SYSTÉM PREFA FARBA: URČÍ SA PO VYKONANÍ PAMIATKOVÉHO PRIESKUMU</p> 	<p>OPLCHOVANIA HREBEŇA MATERIÁL: Al plech P.10, hr. 0,7 mm, kvalita H41/STN 1396 (PREFALZ) FARBA: URČÍ SA PO VYKONANÍ PAMIATKOVÉHO PRIESKUMU</p> 
ROZV.Š		750 mm
ROZMER	PRIEMER 28 MM	
POZNÁMKA		
POČET	dl. 350,90m	dl. 16,05m
SPOLU		

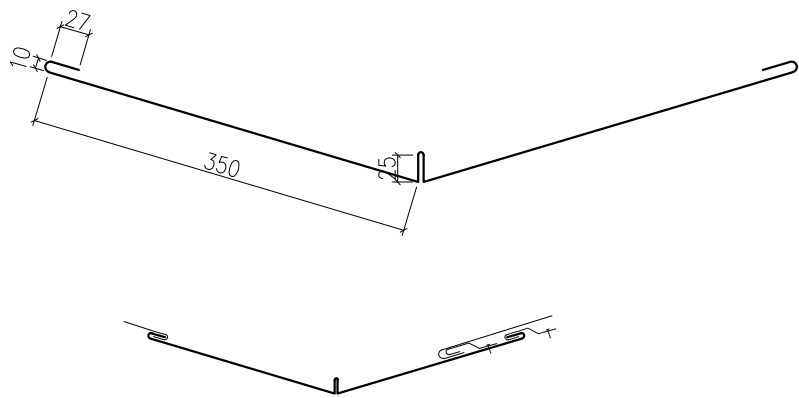
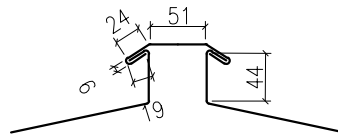
VÝPIS KLAMPIARSKYCH VÝROBKOV

LIST Č.14

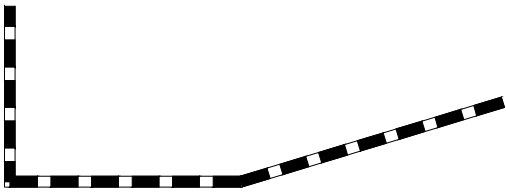
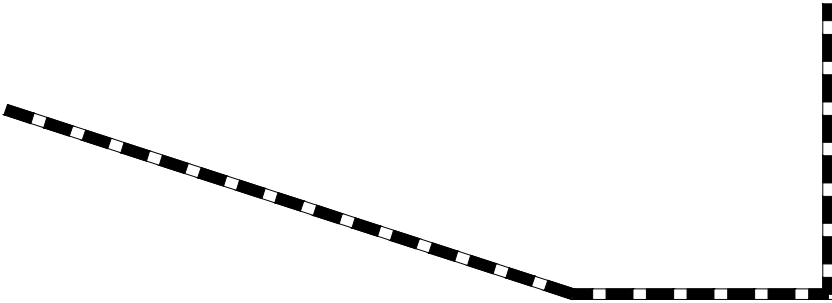
POLOŽKA	Kl 22	Kl 23
NÁČRT A POPIS PRVKU	<p>OPLECHOVANIE ÚŽLABIA</p> <p>MATERIÁL: Al plech P.10, hr. 0,7 mm, kvalita H41/STN 1396 (PREFALZ)</p> <p>FARBA: URČÍ SA PO VYKONANÍ PAMIATKOVÉHO PRIESKUMU</p> 	<p>OPLECHOVANIE NÁROŽIA</p> <p>MATERIÁL: Al plech P.10, hr. 0,7 mm, kvalita H41/STN 1396 (PREFALZ)</p> <p>FARBA: URČÍ SA PO VYKONANÍ PAMIATKOVÉHO PRIESKUMU</p> 
ROZV.Š	830mm	167mm
ROZMER		
POZNÁMKA		
POČET	dl. 33,63m	dl. 48,84m
SPOLU		

VÝPIS KLAMPIARSKYCH VÝROBKOV

LIST Č.14

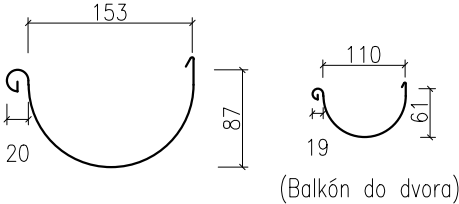
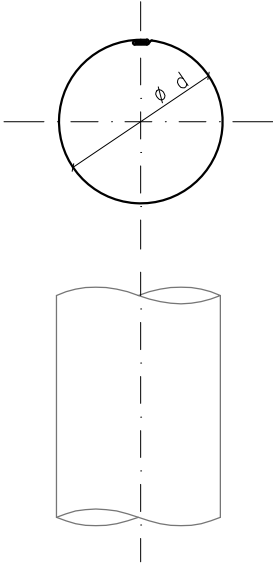
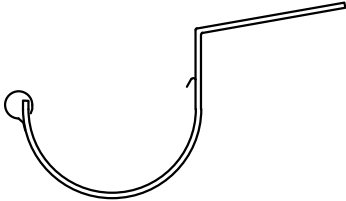
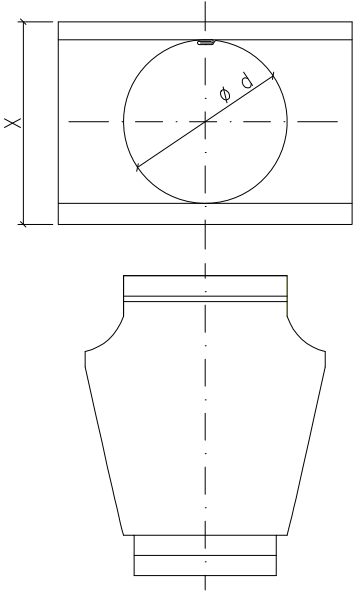
POLOŽKA	Kl 22	Kl 23
NÁČRT A POPIS PRVKU	<p>OPLECHOVANIE ÚŽLABIA</p> <p>MATERIÁL: Al plech P.10, hr. 0,7 mm, kvalita H41/STN 1396 (PREFALZ)</p> <p>FARBA: URČÍ SA PO VYKONANÍ PAMIATKOVÉHO PRIESKUMU</p> 	<p>OPLECHOVANIE NÁROŽIA</p> <p>MATERIÁL: Al plech P.10, hr. 0,7 mm, kvalita H41/STN 1396 (PREFALZ)</p> <p>FARBA: URČÍ SA PO VYKONANÍ PAMIATKOVÉHO PRIESKUMU</p> 
ROZV.Š	830mm	167mm
ROZMER		
POZNÁMKA		
POČET	dl. 33,63m	dl. 48,84m
SPOLU		

VÝPIS KLAMPIARSKYCH VÝROBKOV

POLOŽKA	Kl 24a	Kl 24b
NÁČRT A POPIS PRVKU	<p>PVC ZAATIKOVÝ ŽLAB PVC FÓLIA TEPLOVZDUŠNE PRIVARENÁ K POPLASTOVANÉMU PLECHU ULOŽENÁ NA PLNOM DEBNENÍ Z VODEODOLNEJ PREGLEJKY UKONČENÁ POD OPLECHOVANÍM ATIKY</p> 	<p>PVC ZAATIKOVÝ ŽLAB PVC FÓLIA TEPLOVZDUŠNE PRIVARENÁ K POPLASTOVANÉMU PLECHU ULOŽENÁ NA PLNOM DEBNENÍ Z VODEODOLNEJ PREGLEJKY UKONČENÁ POD OPLECHOVANÍM ATIKY</p> 
ROZV.Š	2,5 m	3,0mm
ROZMER		
POZNÁMKA		
POČET	dl. 28,679m	dl. 29,34m
SPOLU	71,69m2	89,01m2

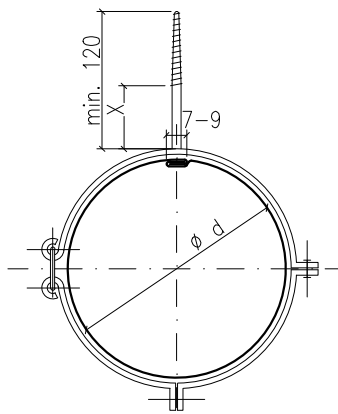
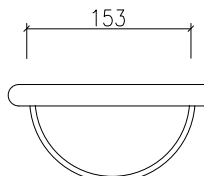
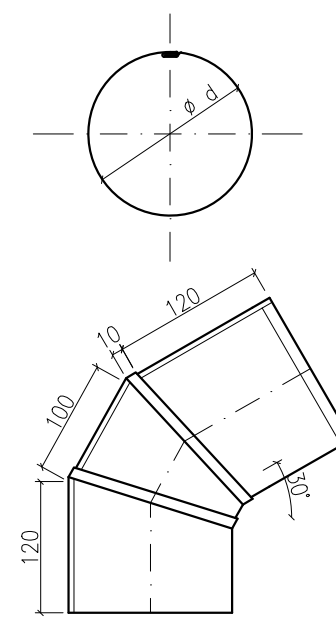
VÝPIS KLAMPIARSKYCH VÝROBKOV

LIST Č.16

POLOŽKA	Kz01		Kz02		Kz03		Kz04	
NÁČRT A POPIS PRVKU	PODODKVAPOVÝ ŽLAB SPÁJANIE NITOVANÍM		ODPADOVÉ POTRUBIE KRUH. Ø		OCEŔOVÝ HÁK		KOTLÍK	
								
Ozn.							d = 153 mm	d = 80 mm
ROZMER	d = 153 mm	d = 80 mm	d = 120 mm	d = 80 mm	d = 153 mm	d = 80 mm	d = 120 mm	d = 80 mm
POZNÁMKA	Al plech STN 612 (Systém PREFA Aluminiumprodukte) MATERIÁL, DETAILS A MONTÁŽ – STN 73 3610		Al plech STN 612 (Systém PREFA Aluminiumprodukte) MATERIÁL, DETAILS A MONTÁŽ – STN 73 3610		Al plech STN 612 (Systém PREFA Aluminiumprodukte) MATERIÁL, DETAILS A MONTÁŽ – STN 73 3610		Al plech STN 612 (Systém PREFA Aluminiumprodukte) MATERIÁL, DETAILS A MONTÁŽ – STN 73 3610	
POČET	dl. 74,86 m	dl. 11,35 m	dl. 112,73 m	dl. 11,12 m	79 ks	10 ks	10 ks	3 ks
SPOLU								

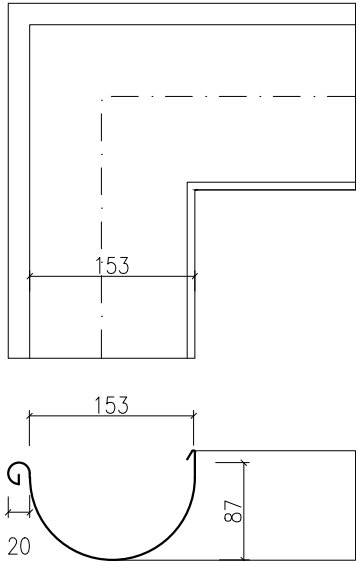
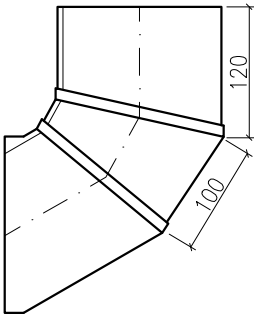
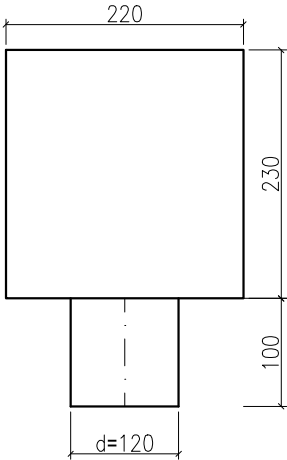
VÝPIS KLAMPIARSKYCH VÝROBKOV

LIST Č.17

POLOŽKA	Kz05		Kz06		Kz07	
NÁČRT A POPIS PRVKU	OBJÍMKA DVOJDIELNA		KONCOVKY ŽLABU		ODPADOVÉ KOLENO	
						
	ROZV.Š					
	ROZMER	d = 120 mm	d = 80 mm	d = 153 mm	d = 80 mm	d = 100 mm
POZNÁMKA	Al plech STN 612 (Systém PREFA Aluminiumprodukte) MATERIÁL, DETAILS A MONTÁŽ – STN 73 3610		Al plech STN 612 (Systém PREFA Aluminiumprodukte) MATERIÁL, DETAILS A MONTÁŽ – STN 73 3610		Al plech STN 612 (Systém PREFA Aluminiumprodukte)	
POČET	68 ks	7 ks	14 ks	6 ks	26 ks	2ks
SPOLU						

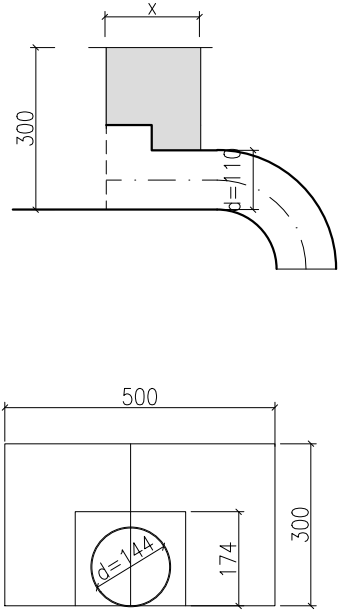
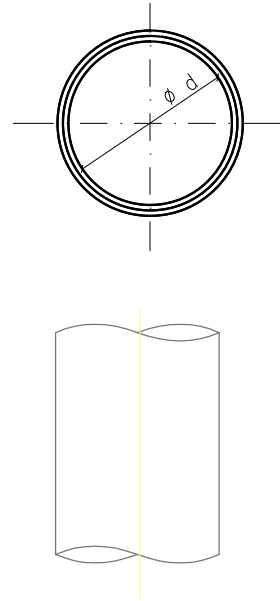
VÝPIS KLAMPIARSKÝCH VÝROBKOV

LIST Č.18

POLOŽKA	Kz08	Kz09	Kz10
NÁČRT A POPIS PRVKU	<p>VONKAJŠÍ ROH</p> 	<p>VÝUSTKOVÉ KOLENO (NA BALKÓNE A BÝVALOM CO KRYTE)</p> 	<p>MONTÁŽ ZBERNEJ NÁDOBY PRIEM. 120MM</p> 
ROZV.Š	d = 153mm		
ROZMER		d = 80 mm	d = 120 mm
POZNÁMKA	<p>Al plech STN 612 (Systém PREFA Aluminiumprodukte)</p> <p>MATERIÁL, DETAILS A MONTÁŽ – STN 73 3610</p>	<p>Al plech STN 612 (Systém PREFA Aluminiumprodukte)</p> <p>MATERIÁL, DETAILS A MONTÁŽ – STN 73 3610</p>	<p>PREFA fasádny kotlík DN 100, kruhový (Systém PREFA Aluminiumprodukte)</p> <p>MATERIÁL, DETAILS A MONTÁŽ – STN 73 3610</p>
POČET	3 ks	3 ks	5 ks
SPOLU			

VÝPIS KLAMPIARSKYCH VÝROBKOV

LIST Č.19

POLOŽKA	Kz11	Kz12
NÁČRT A POPIS PRVKU	<p>CHRLIČ GULATÝ S INTEGROVANOU PVC MANŽETOU TWC PRIEMERU 110MM S MREŽKOU PROTI NEČISTOTAM PRIVARENÝ TEPLOVZDUŠNE K PVC HYDROIZOLÁCII ZAATIKOVÉHO ŽLABU</p> 	<p>MONTÁŽ SPEVNENÉHO ZVODU V NAPOJENÍ NA LEŽATÚ KANALIZÁCIU PREFA DAŽĎOVÝ ZVOD HR. 1,6 MM, DL. 1.45 M</p> 
ROZV.Š		
ROZMER	d = 110 mm	d = 120 mm
POZNÁMKA	PVC RÚRA VYUŠŤUJÚCA DO ZBERNEJ NÁDOBY PRIEMERU 120MM CEZ PLASTOVÉ KOLENO	ZAÚSTENIE AL ZVODU DO PRECHODKY A NAPOJENIE DO DAŽĎOVEJ KANALIZÁCIE (Systém PREFA Aluminiumprodukte)
POČET	4 ks	8 ks
SPOLU		