


PÔDORYS ZÁKLADOV

NOVÝ STAV M 1: 50

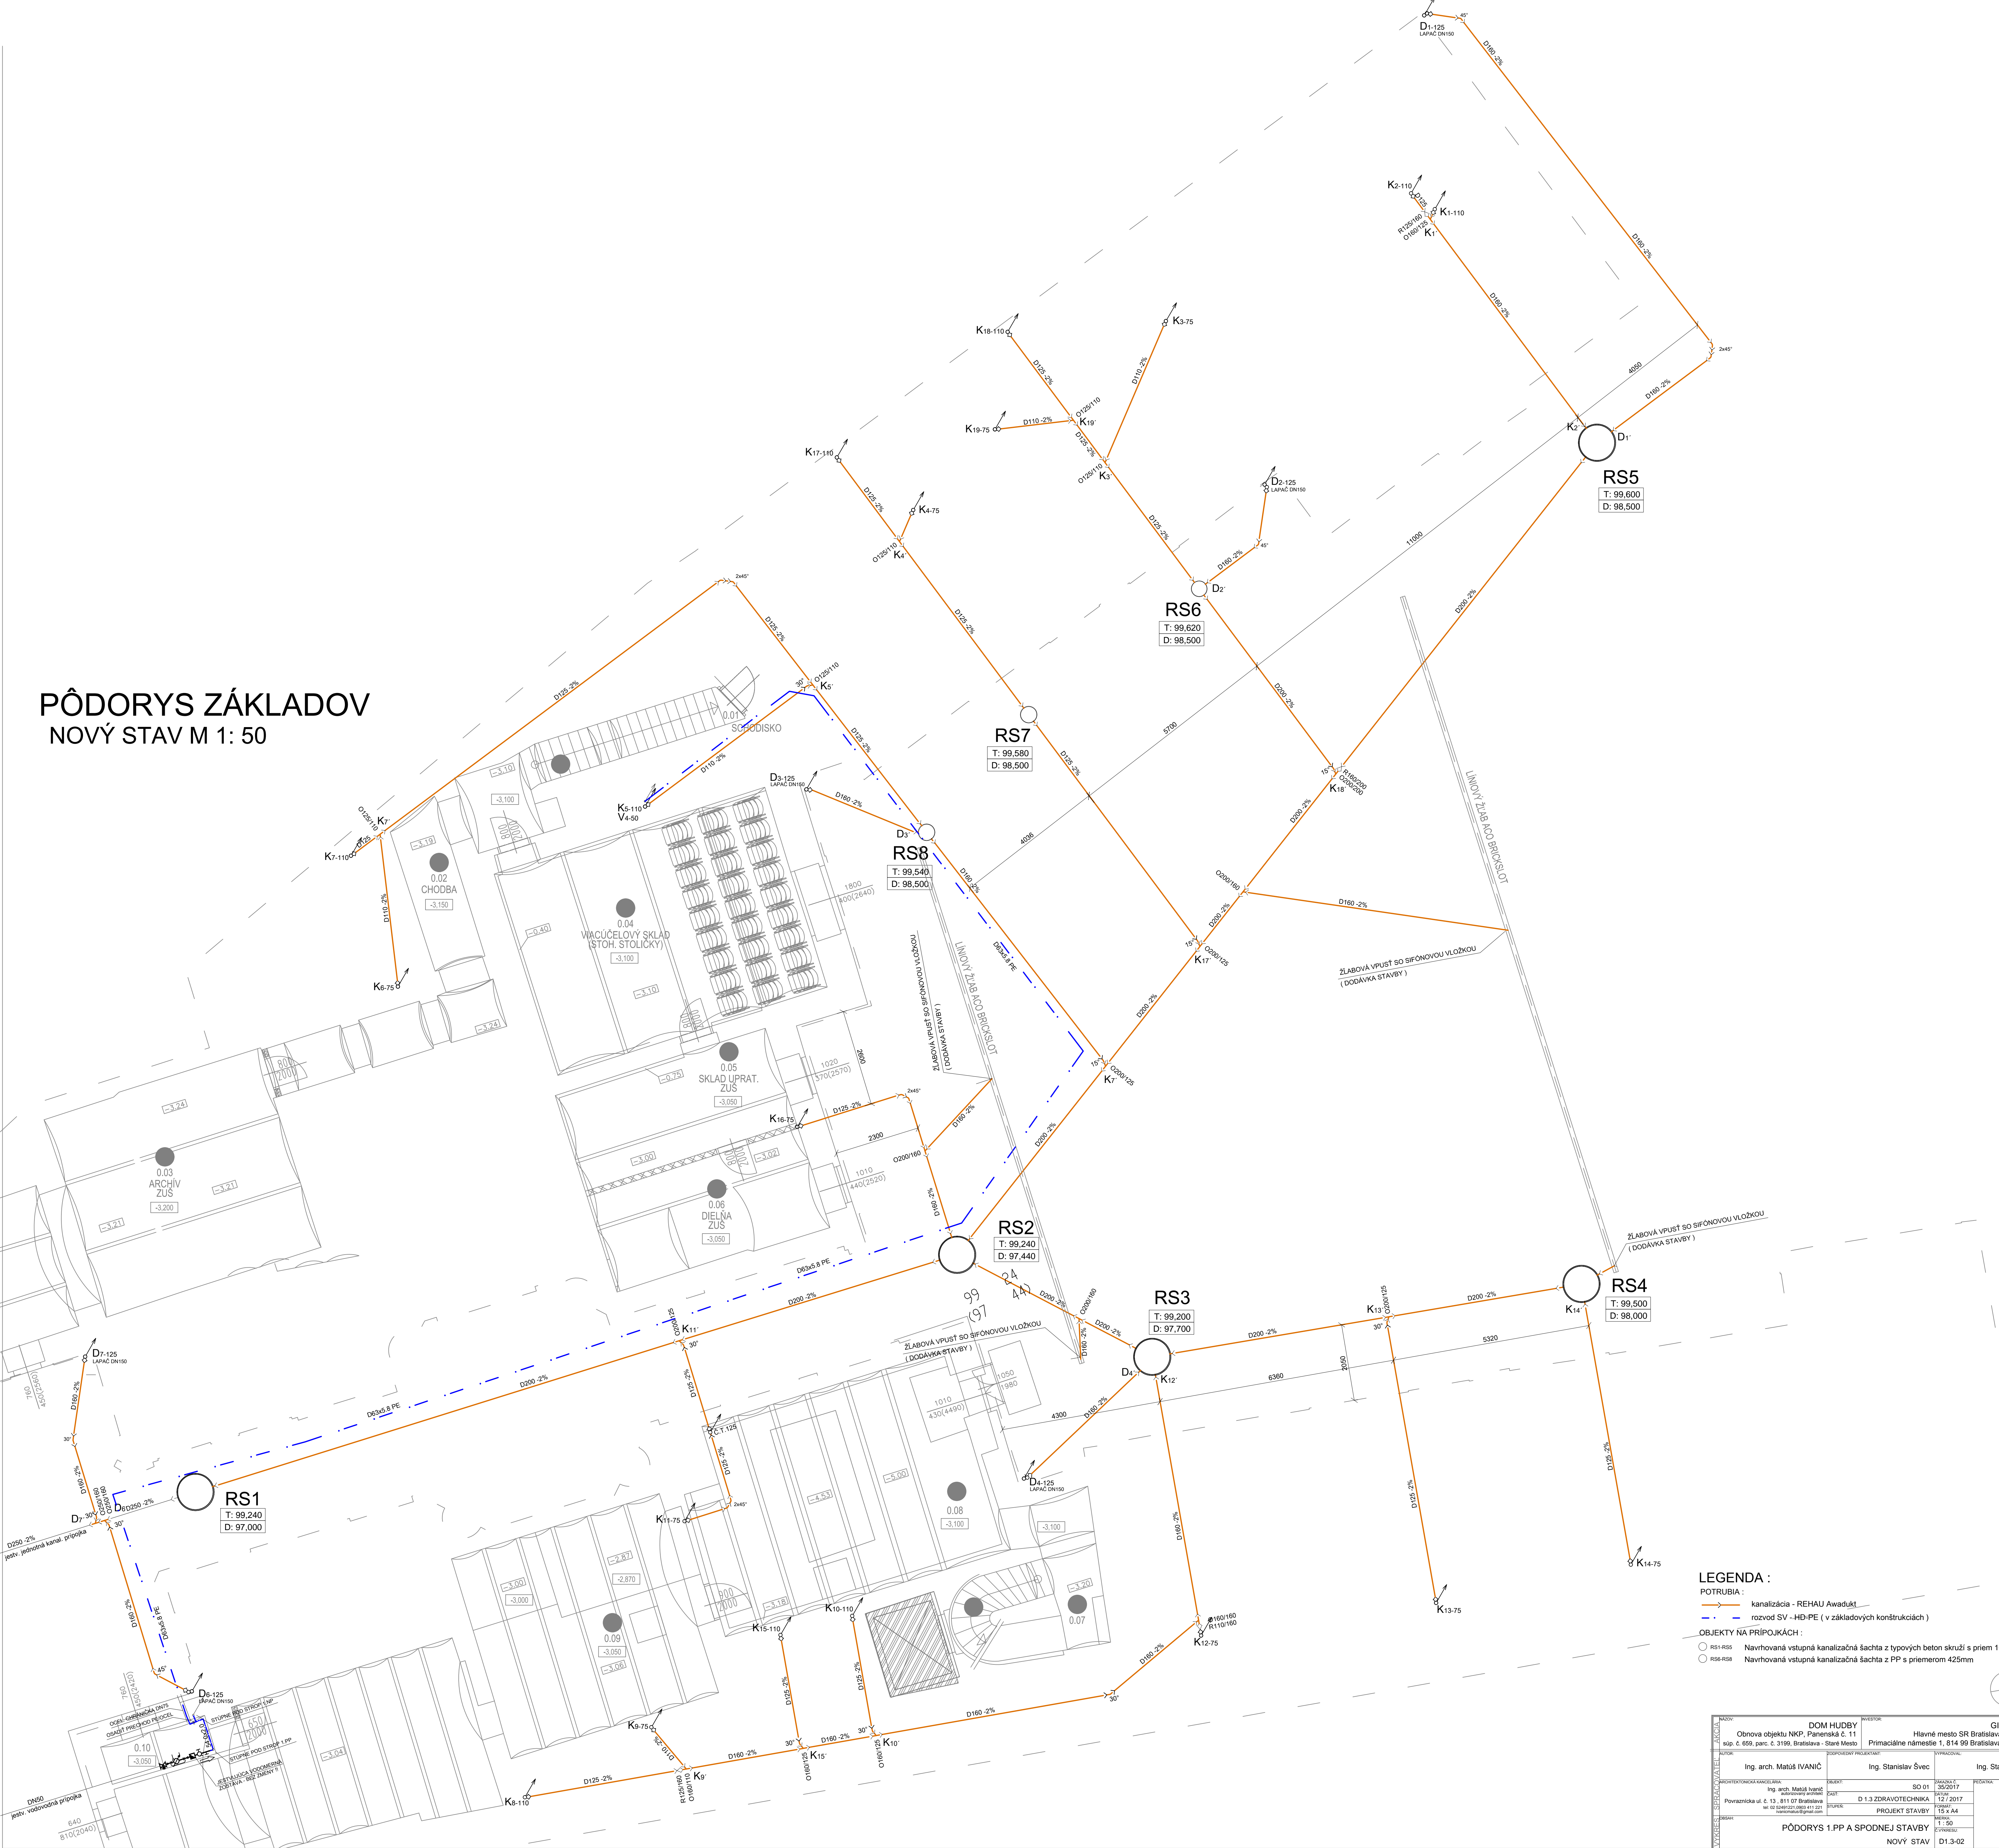

LEGENDA :

POTRUBIA

- kanalizácia - REHAU Auwaduk
- rozvod SV -HD PE (v základových konštrukciách)

OBJEKTY NA PRÍPOJKÁCH:

- RSI-R50 Navrhovaná vstupná kanalizačná šachta z typových betón skruží s priem 1000mm
- RSK-R50 Navrhovaná vstupná kanalizačná šachta z PP s priemerom 425mm

