PÔDORYS KROVU – NAVRHOVANÝ STAV

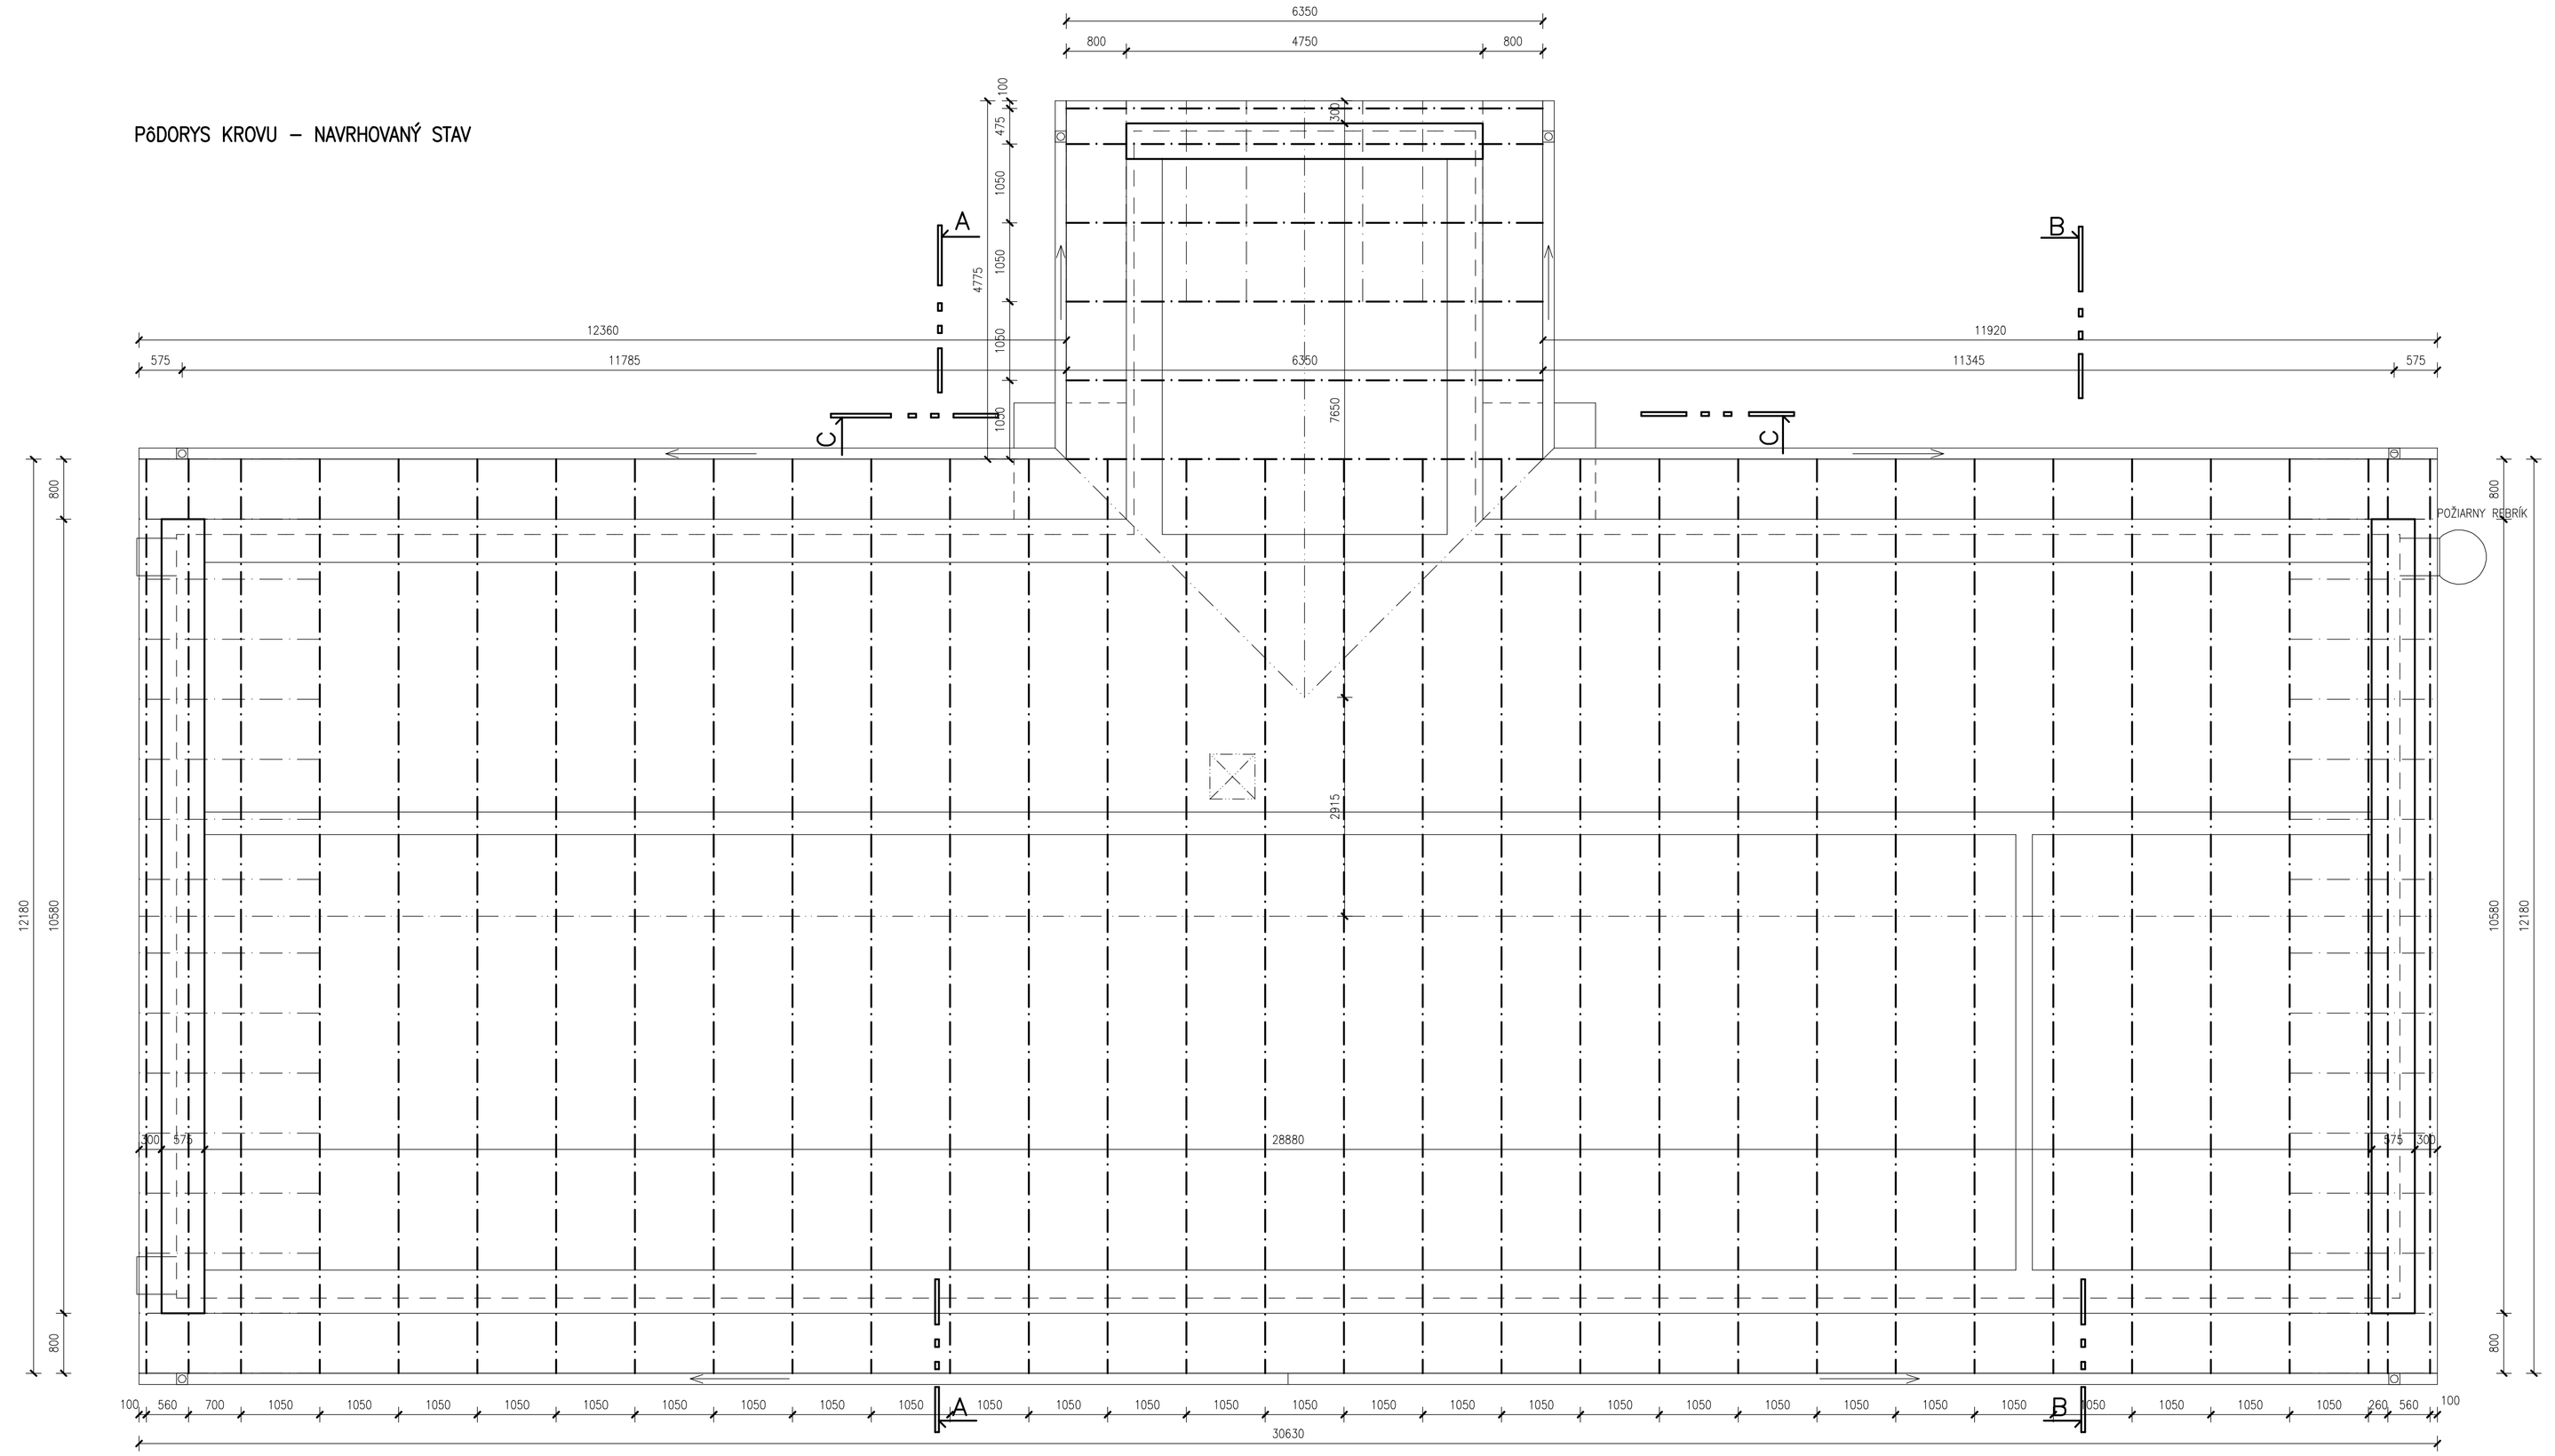
6350
800
4750
800
100
475
1050
1050
1050
1050
1050
4775
A
B
C
C
12360
575
11785
6350
11345
11920
575
7650
2915
28880
800
12180
10580
800
POŽIARNY RÝSNÍK
10580
12180
800
100
560
700
1050
1050
1050
1050
1050