


DOSKA +3,905 - VÝSTUŽ SPODNÝ POVRCH

MIERKA 1:50, KRYTIE 20 mm, POL.  $\phi 12$  - hlavná nosná výstuž najbližšie k hornému povrchu

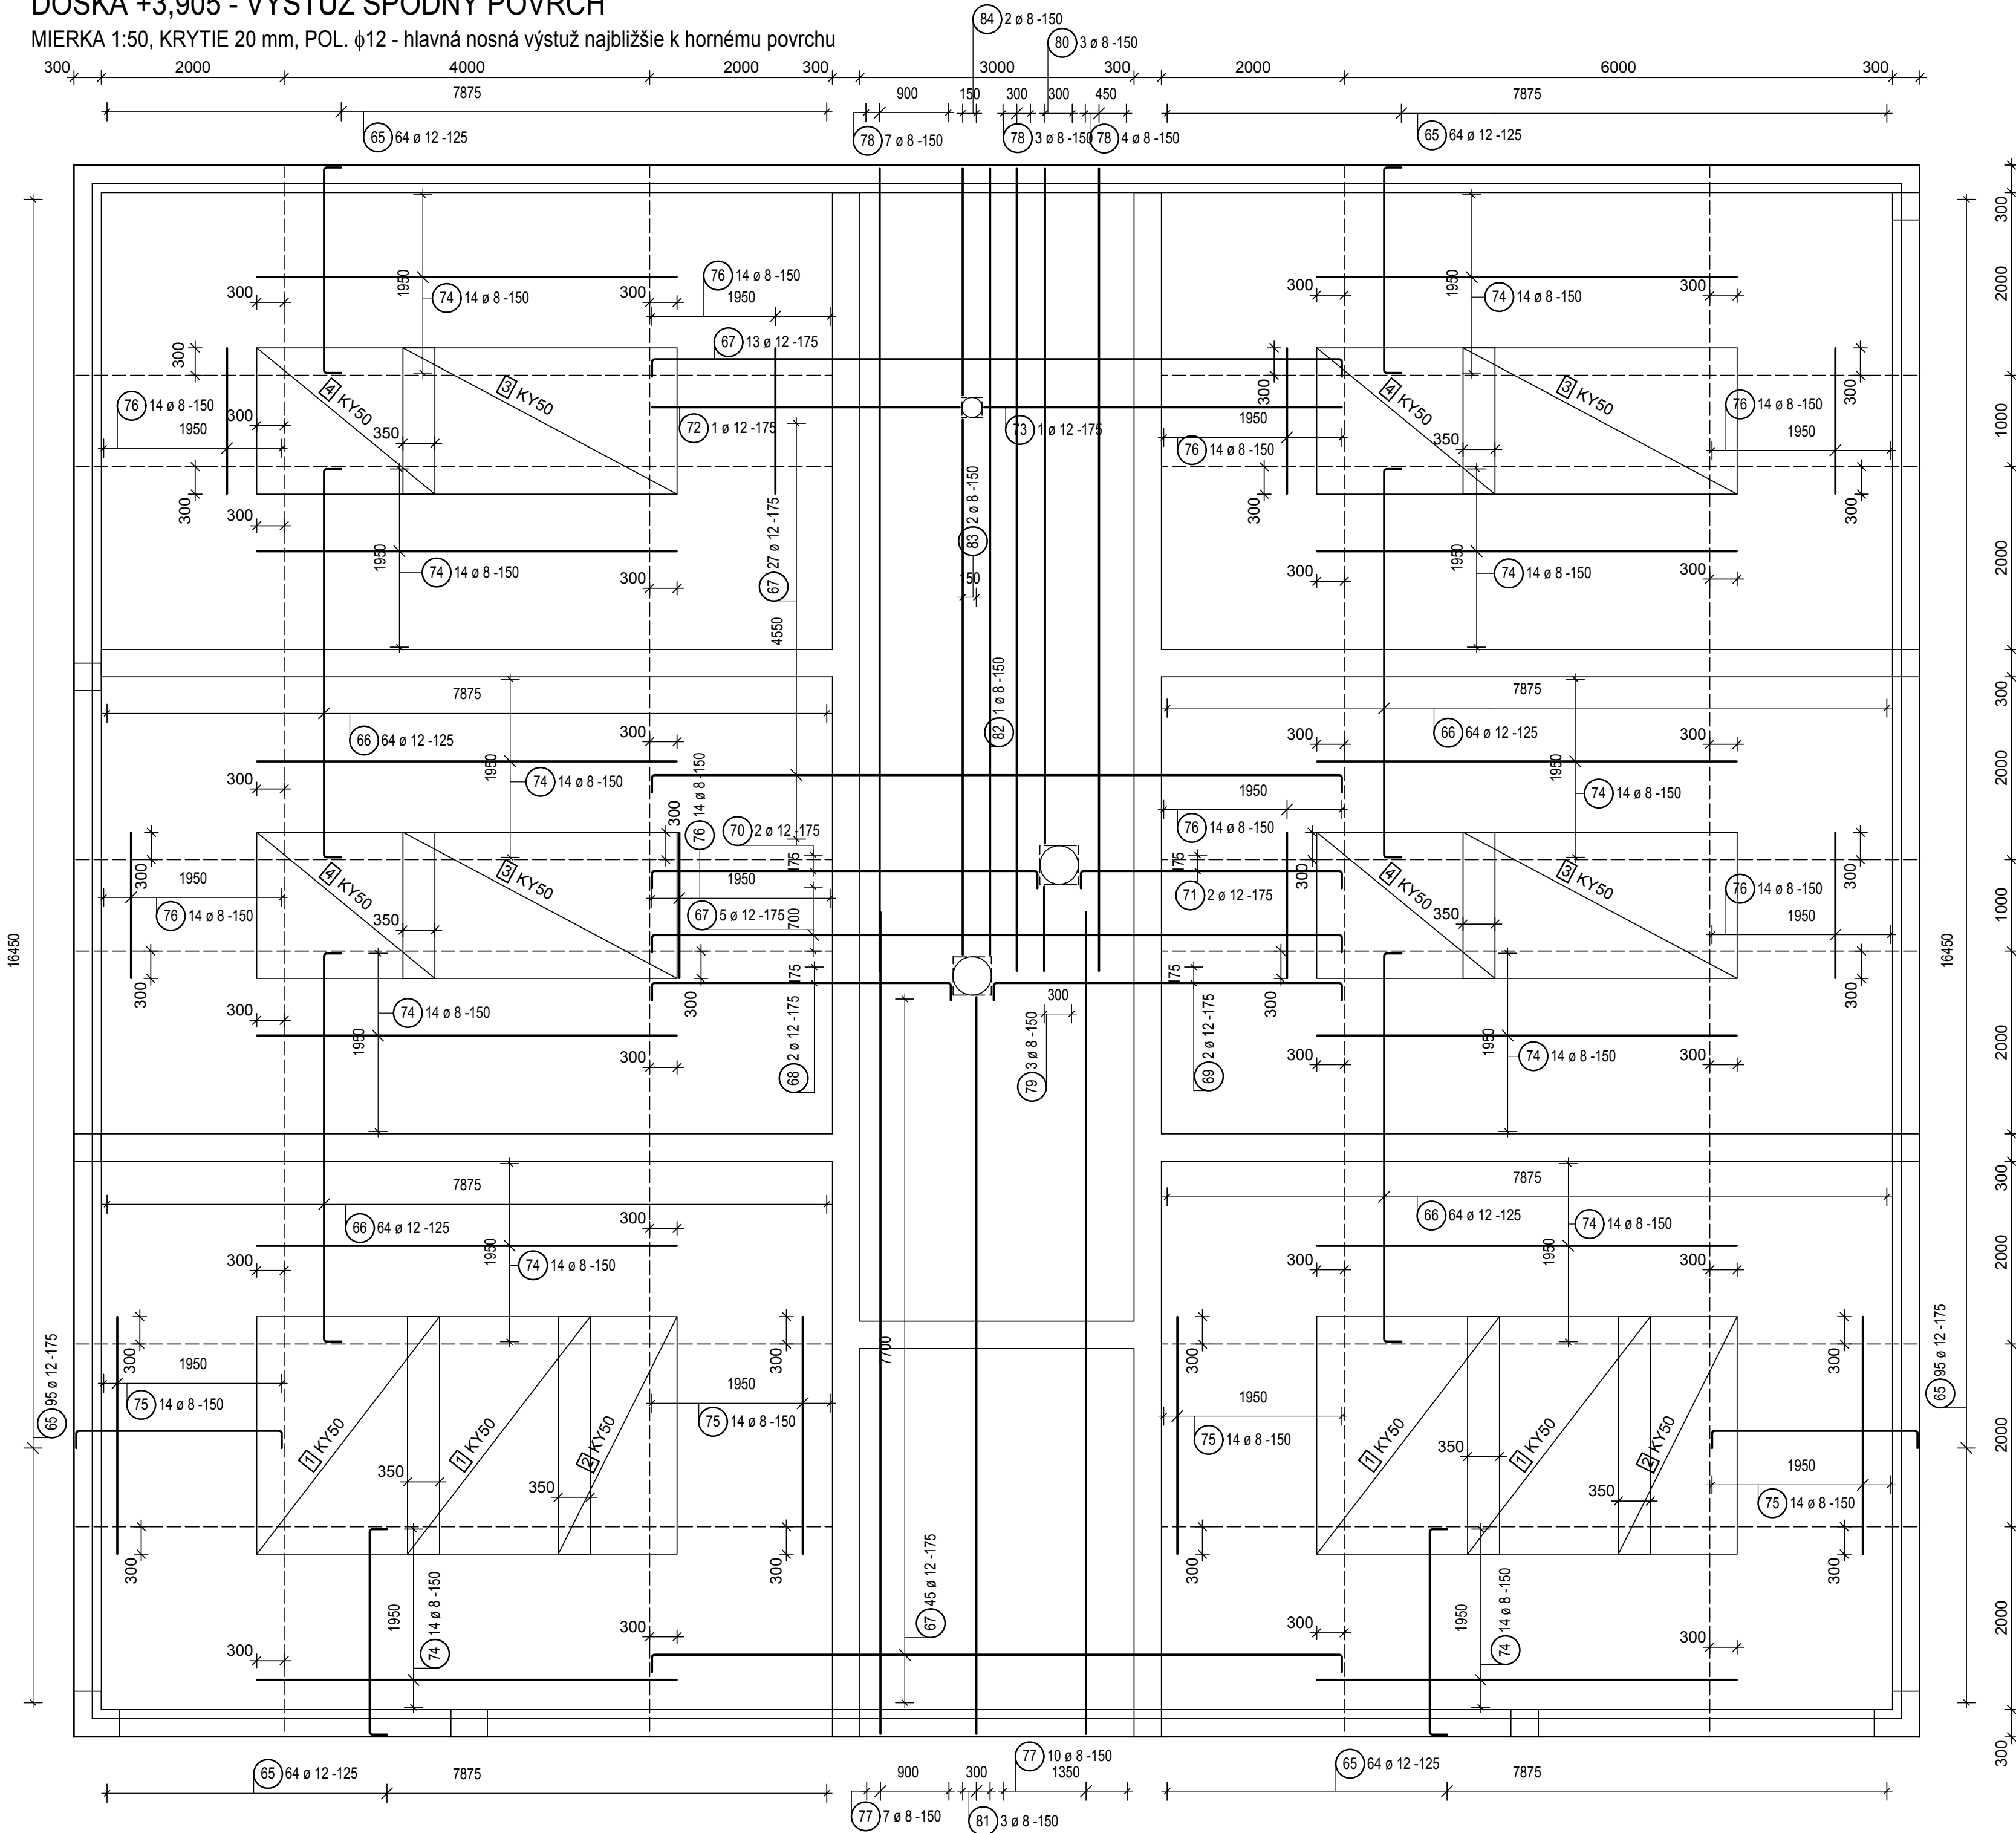


Výkaz výstuže vrátane tvaru prútov

Pol.	Ks	Ø [mm]	Jednotl. dĺžka [m]	Tvar prúta s popisom (bez mierky)	Celková dĺžka [m]	Hmotnosť [kg]
65	446	12	2.66		1186.36	1053.49
66	256	12	4.66		1192.96	1059.35
67	90	12	7.96		716.40	636.16
68	2	12	3.68		7.36	6.54
69	2	12	4.22		8.44	7.49
70	2	12	4.63		9.26	8.22
71	2	12	3.27		6.53	5.80
72	1	12	3.78		3.78	3.36
73	1	12	4.33		4.33	3.84
74	168	8	4.60		772.80	305.26
75	56	8	2.60		145.60	57.51
76	112	8	1.60		179.20	70.78
77	17	8	9.00		153.00	60.44
78	14	8	8.79		123.06	48.61
79	3	8	0.93		2.79	1.10
80	3	8	7.40		22.19	8.76
81	3	8	8.07		24.21	9.56
82	1	8	8.62		8.62	3.40
83	2	8	5.86		11.72	4.63
84	2	8	2.50		4.99	1.97

Celková hmotnosť [kg] : 3356.27

Výrezy sietí

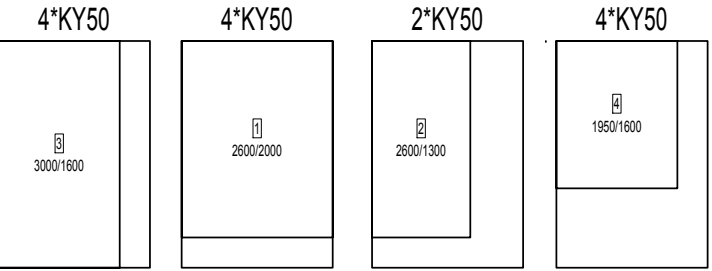

Kusů	Označení	Brutto[kg]	Netto [kg]
14	KY50	453.60	319.90
14	Součet	453.60	319.90

KY50 -  $\phi 8/150-\phi 8/150-3000 \times 2000$

POZNÁMKA:

- VÝSTUŽ VODIVO POSPÁJAĽ A NAPOJÍŤ NA ZEMNENIE VIĎ ČASŤ ELEKTRO
- PRESTUPY PREKONTROLOVAŤ PODĽA PROFESIÍ A ARCHITEKTÚRY

MINIMÁLNE VNÚTORNÉ PRIEMERY ZAKRIVENIA PRÚTOV PRE OHYBY,HÁKY A SLUČKY (EC2 tab.8.1)		ZÁSADY KOTVENIA STRMIENKOV	KRYTIE VÝSTUŽE C <sub>nom</sub>
PRIEMER VÝSTUŽE		MINIMÁLNY PRIEMER PRE OHYBY,HÁKY, SLUČKY	
ds < 16mm		dr = 4ds	
ds ≥ 16mm		dr = 7ds	
KRYTIE VÝSTUŽE:		C <sub>nom</sub> = 50mm základy, 20mm dosky, 30 mm nosníky, stĺpy	
BETÓN:		C20/25 - XC2, XF1 (SK) - C10,4 - D <sub>max</sub> 16 - S3	
BETONÁRSKA VÝSTUŽ:		B500B (10 505 (R))	
ZVÁRANÉ SIETE:		BSI500M - DIN488	
KONŠTRUKČNÁ OCEĽ:		S 235 JR	
NORMA:		STN EN 1992-1-1/2008 - NAVRHOVANIE BET. KONŠTRUKCIÍ,	
č. zmeny	dátum	popis	vypracoval
HIP : BYTOP, s.r.o. - Ing. Karol Hlaváč			
ZODPOVEDNÝ PROJEKTANT	VYPRACOVAL	KRESLIL	KONTROLOVAL
ING. RUDOLF BABULÍK	ING. RUDOLF BABULÍK	ING. RUDOLF BABULÍK	ING. RUDOLF BABULÍK
OKRES: TREŇČÍN		OBEC: TREŇČÍN	
STAVEBNÍK : MESTO TREŇČÍN			
SO101 - DOBUDOVANIE UČEBNÍ		DÁTUM	06.2018
		FORMÁT	8xA4
		STUPEŇ	PSP
		ZÁKAZKA Č.	0218A
		ARCHIV. Č.	02-A-2018-11
		MIERKA	ČÍS. VÝKR. 11
ČASŤ : B.2 STATIKA		ZŠ DLHÉ HONY, TREŇČÍN	
VÝKRES VÝSTUŽE DOSKY +3,905 - HORNÝ POVRCH			

STRAN, s.r.o.  
NÁBREŽNÁ 3  
911 01 Trenčín  
e-mail: stran@mail-t-com.sk

PARÉ