

D2.

D1.


D3

D4

D5

D6

D7.

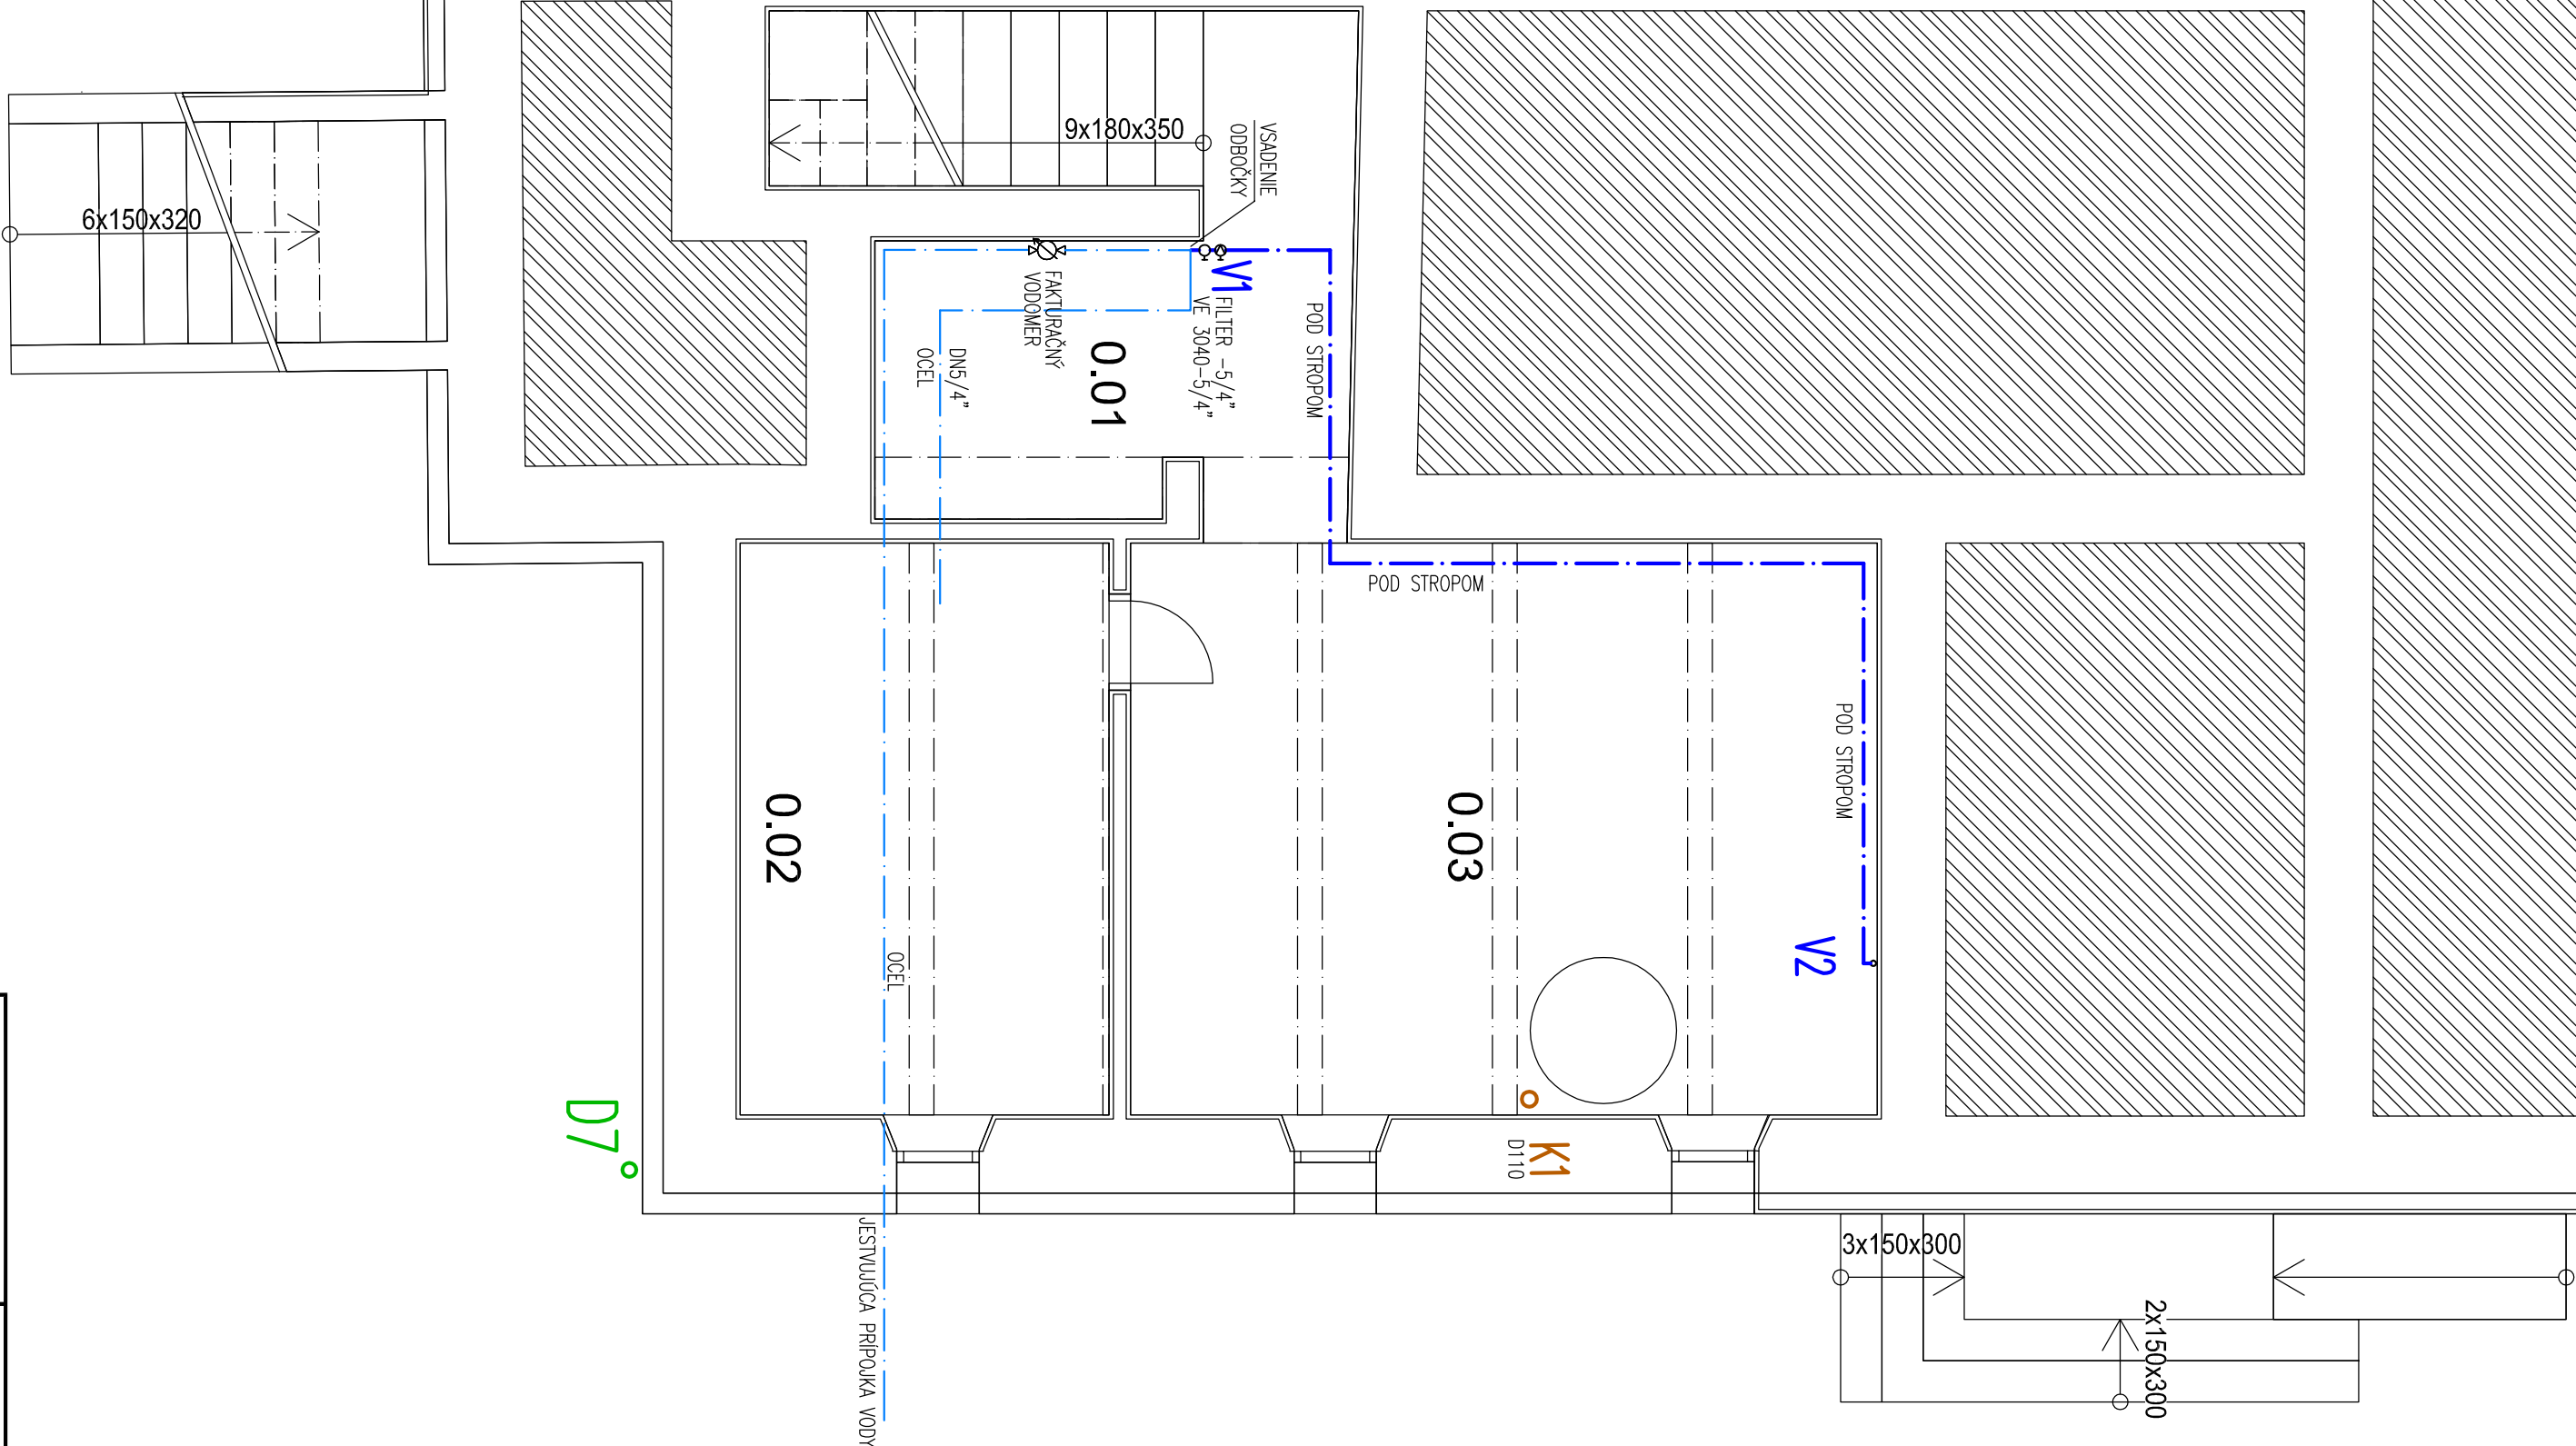

LEGENDA MIESTNOSTI					

Číslova úžitková plocha	
-------------------------	--

40.000 = existujúca úroveň podlaží 1 NP

Projekt: RP pre zníženie energetickej náročnosti budovy ZŠ a MŠ Čadca - Podzávoz

Projekt: RP pre zníženie energetickej náročnosti budovy ZŠ a MŠ Čadca - Podzávoz		Objekt: výstavba		Podlažie: 1 PP	
ČASŤ: ZDRAVOTNÍČNICA		INVESTOR: Mesto Čadca		Projektant: Ing. Jarošlav MUNDIER	
AUTOR: Ing. arch. Eva Štefániková		POZEMOK: parc. 1668/1		Stupeň: RP	
VYPRACOVÁV: Ing. arch. Kristína Olešová		Dátum: 11/2019		Mierka: 1:50	
ZODPOVEDNÝ PROJEKTANT: Ing. Jarošlav MUNDIER		Stavba: ZT 02		Formát: A4	