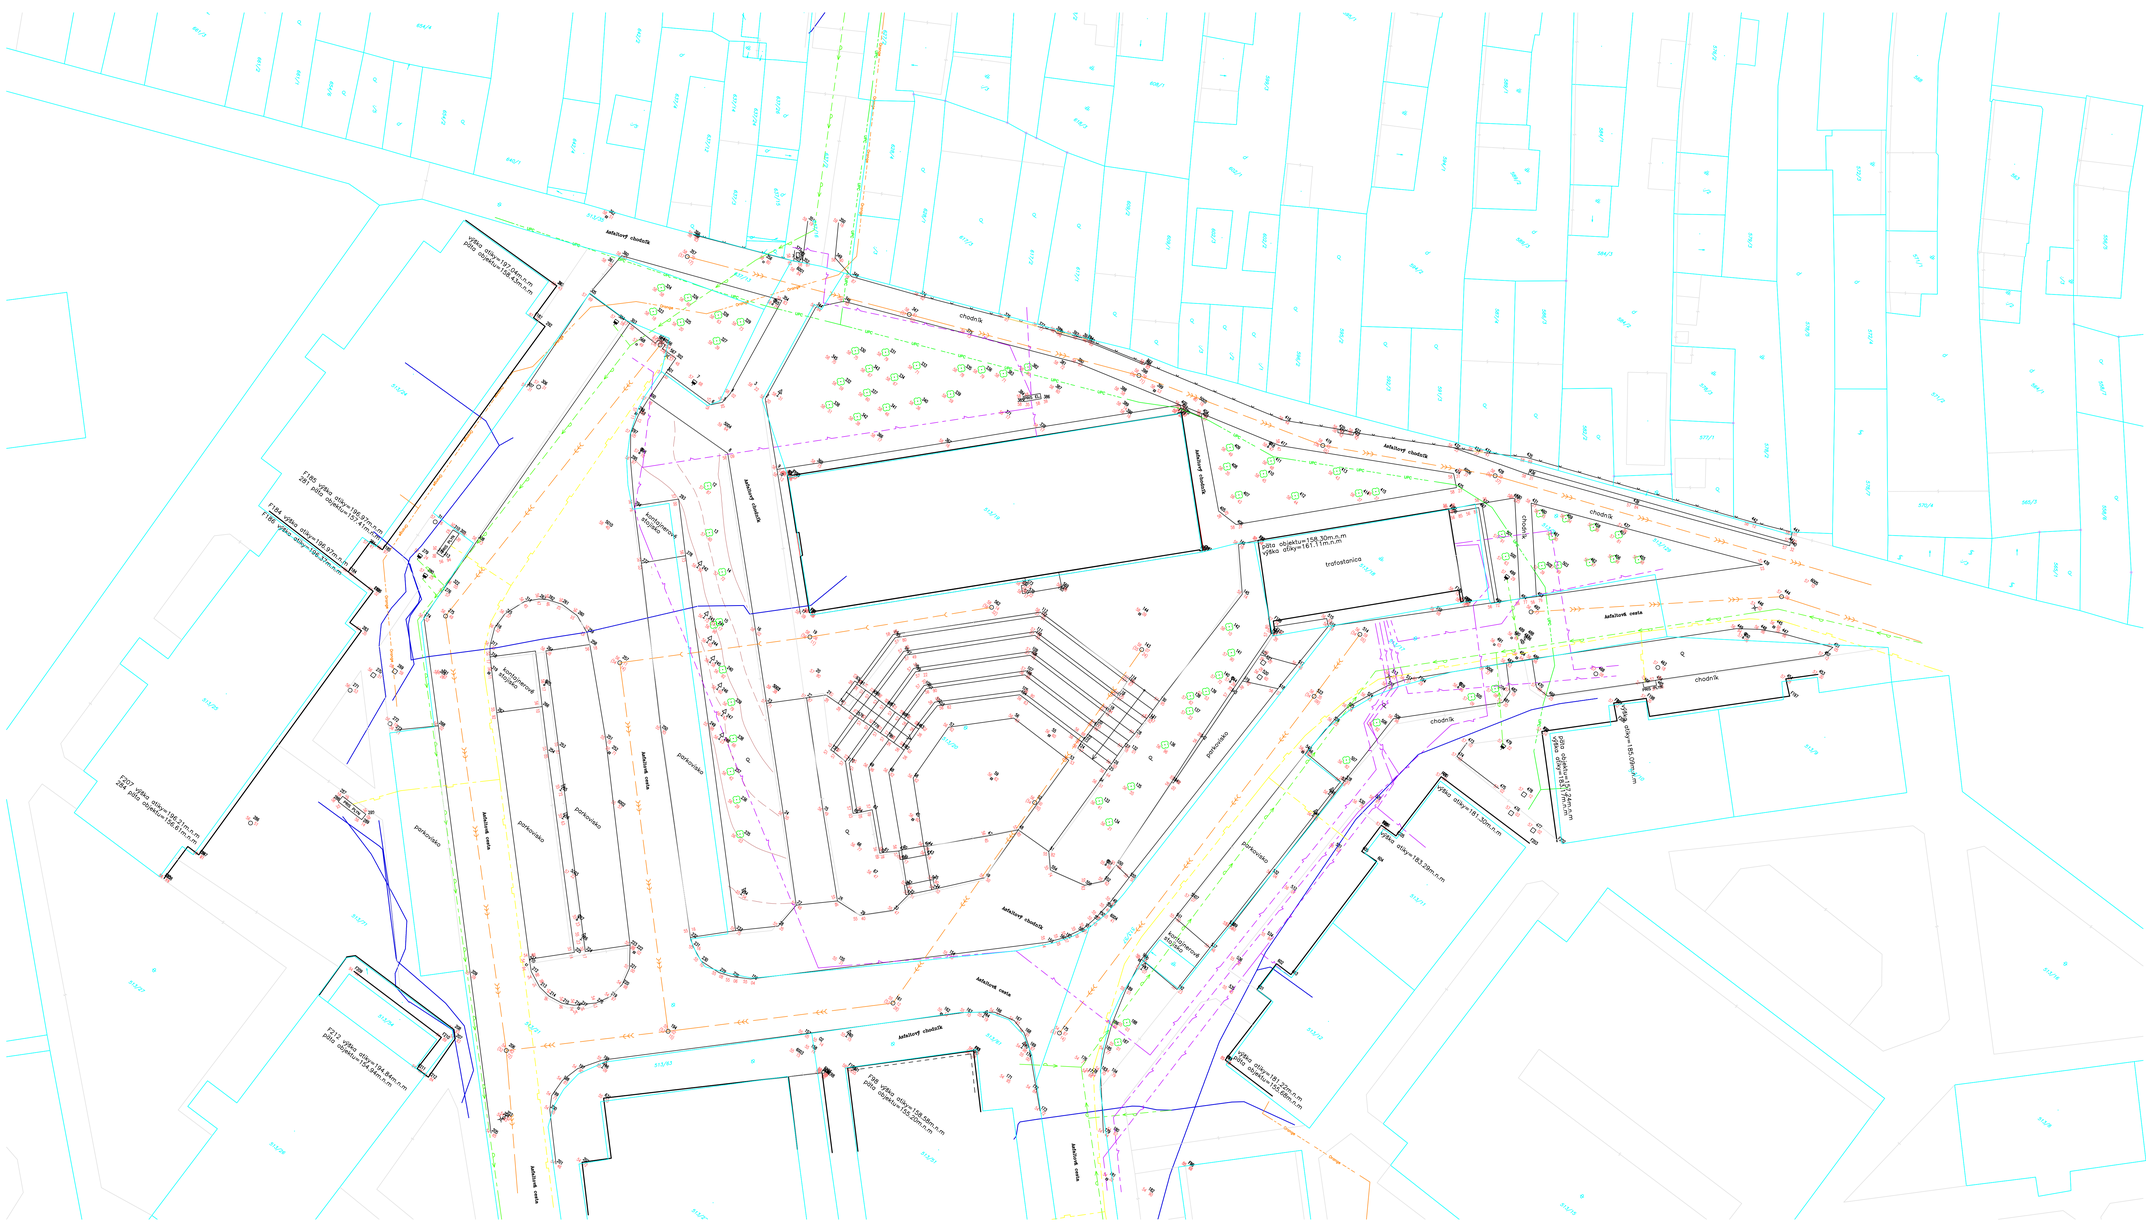

LEGENDA

- podrobný bod
- nadmorská výška podrobného bodu
- jednotlivý strom
- dopravná značka
- hydrant podzemný
- uzáver
- uzáver plynovodu
- vpust
- svietidlo na stožiari
- šachta bez rozlíšenia
- vodomerná šachta
- kanalizačná šachta
- záhrada
- drôtený, kovový plot
- vodovodné potrubie pitnej vody podz. neover.
- kanalizačná stoka, potrubie (bez rozlíšenia druhu) podz. over.
- jednotná kanalizácia podz. over.
- plynovodné potrubie bez rozlíšenia tlaku podz. neover.
- vonkajšie silové vedenie bez rozlíšenia druhu podz. neover.
- Orange — Sieť Orange podz. neover.
- UPC — Sieť UPC podz. neover.
- katastrálna mapa C-KN,číselná časť
- zameraný stav

Náležitosťami a presnosťou zodpovedá predpisom

Ing. Tomáš Kozár
Geodetické práce
Cabanova 26, 84102 Bratislava
IČO: 51109051
DIČ: 1082451645
t.č.: 0918797992

zameral: Ing. Kozár	vypracoval: Ing. Kozár	č. zákazky: 13-10/2021
obsah výkresu: Zameranie polohopisu a výškopisu		stav k: 23.04.2021
		formát: 12*A4
Žarnovická 7, k.ú. Rača p.č.513/19, 513/20	súr. systém: S-JTSK	výšk. systém: Bpv
	mierka: 1:200	č. výkresu: 1