


Názov Ulice	VINODOLSKÁ ULICA
Druh povrchu	REKONŠTRUKCIA DAŽDOVEJ KANALIZÁCIE
Dĺžka úseku [m]	261,12 m

REKONŠTRUKCIA DAŽDOVEJ KANALIZÁCIE
M 1:100 /1000

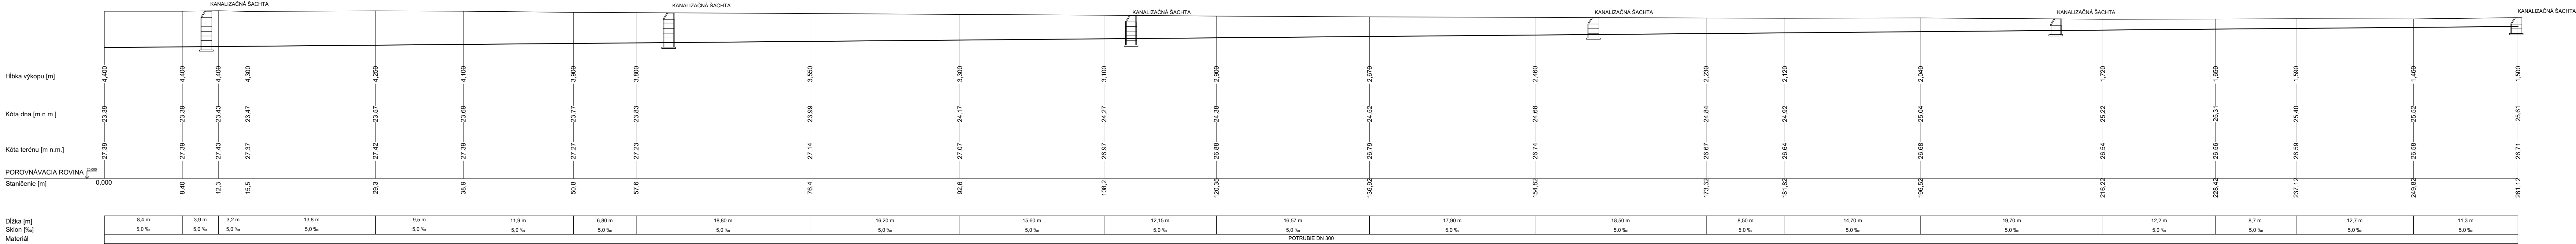

REVÍZIA Č.:	DÁTUM:	OBSAH:	VYPRACOVAL:
1			
PEČIATKA AUTORIZOVANÉHO PROJEKTANTA:		ZODPOVEDNÝ PROJEKTANT: Ing. Katarína Tóthová, PhD.; SKSI 4500*A*2-2. VYPRACOVAL: Ing. Naďa Bánócziová MIESTO STAVBY: obec Komjatice, kraj Nitriansky, okres Nové Zámky INVESTOR: obec Komjatice, kat. územie : Komjatice NÁZOV STAVBY: Vodozádržné opatrenia v urbanizovanej krajine - Komjatice STAVEBNÝ OBJEKT: SO 02 - rekonštrukcia jetrovej dažďovej kanalizácie NÁZOV VÝKRESU: POZDĹŽNY PROFIL SO 02 (Vinodolská ulica)	JMP Holding s.r.o. Juzná trieda 1566/41, 040 01 Košice IČO: 50 979 035 DIČ: 2120551576 IČ DPH: SK2120551576 STUPEŇ PD: DSP - dok. pre stavebné povolenie Č.PARE: DIEL: ARCHIVNÉ Č.: MIERKA: 1:100/1000 DÁTUM: 09/2018 Č. VÝKRESU: 07
SEVERKA:			