



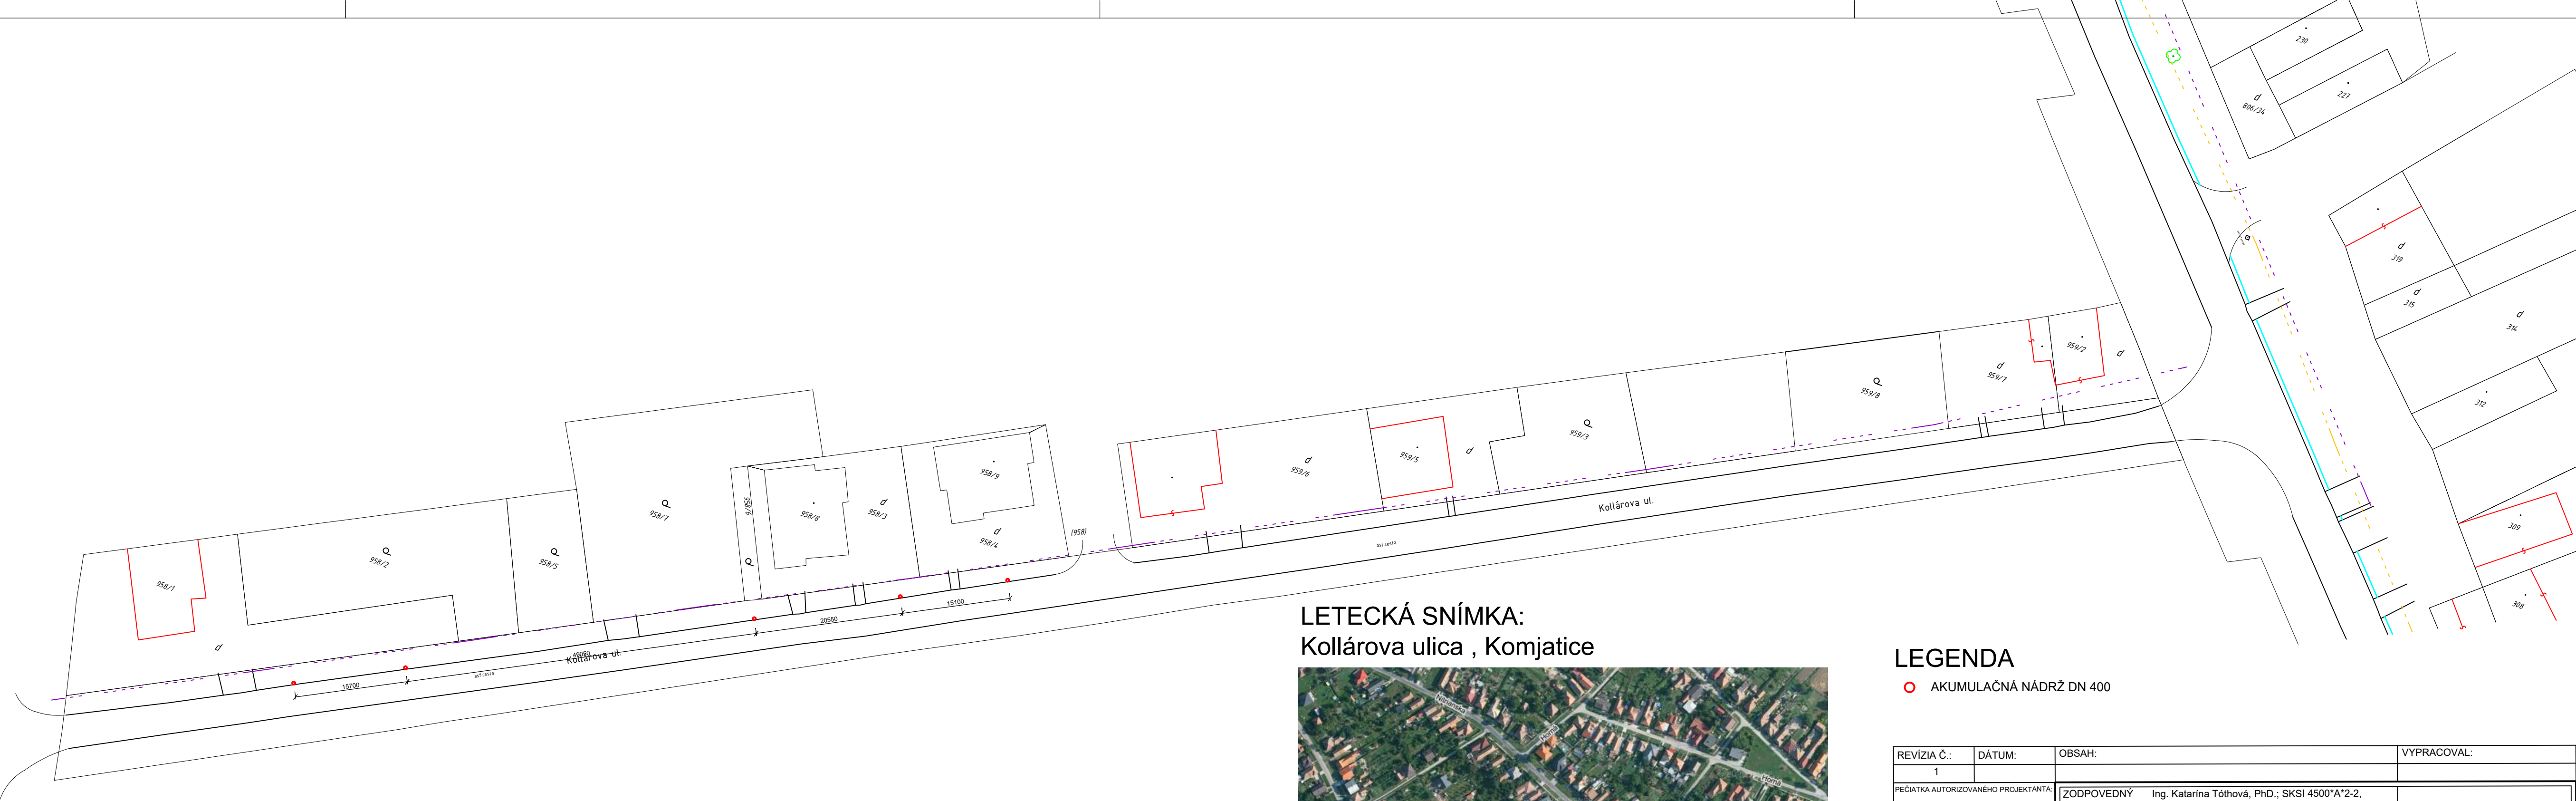


LETECKÁ SNÍMKA:
Kollárova ulica , Komjatice

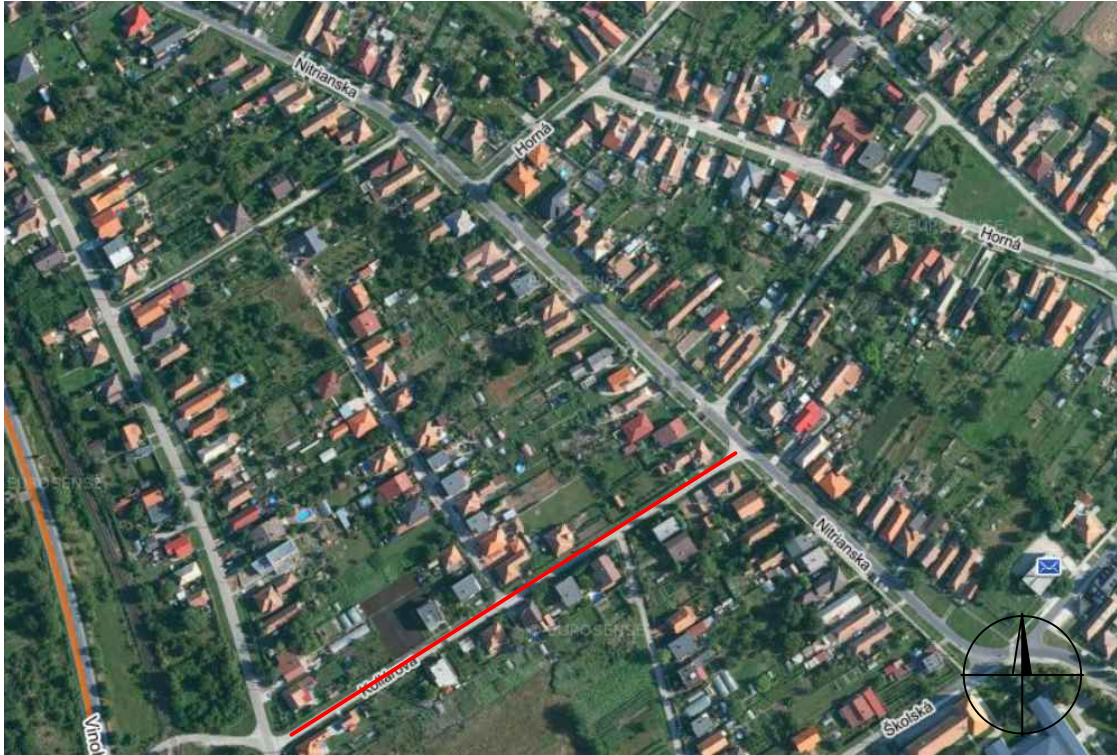

LEGENDA

- AKUMULAČNÁ NÁDRŽ DN 400

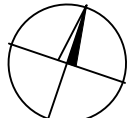REVÍZIA Č.:	DÁTUM:	OBSAH:	VYPRACOVAL:	
1				
PEČIATKA AUTORIZOVANÉHO PROJEKTANTA:		ZODPOVEDNÝ PROJEKTANT:	Ing. Katarína Tóthová, PhD.; SKSI 4500*A*2-2,	
		VYPRACOVAL:	Ing. Naďa Bánocziová	
		MIESTO STAVBY:	obec Komjatice, kraj Nitriansky, okres Nové Zámky kat. územie : Komjatice	
		INVESTOR:	obec Komjatice, Nádražná 97/344, 941 06 Komjatice	
		NÁZOV STAVBY:	Vodozadržné opatrenia v urbanizovanej krajine - Komjatice	
		SEVERKA:		STAVEBNÝ OBJEKT:
		NÁZOV VÝKRESU:	SITUÁCIA SO 04 (Kollárová ulica)	
		JMP Holding s.r.o. Južná trieda 1566/41, 040 01 Košice IČO: 50 979 035 DIČ: 2120551576 IČ DPH: SK2120551576		
		STUPEN PD: DSP - dok. pre stavebné povolenie		
		Č.PARE:	DIEL:	ARCHIVNÉ Č.:
			MIERKA:	DÁTUM:
			1:500	09/2018
		Č. VÝKRESU:		11