


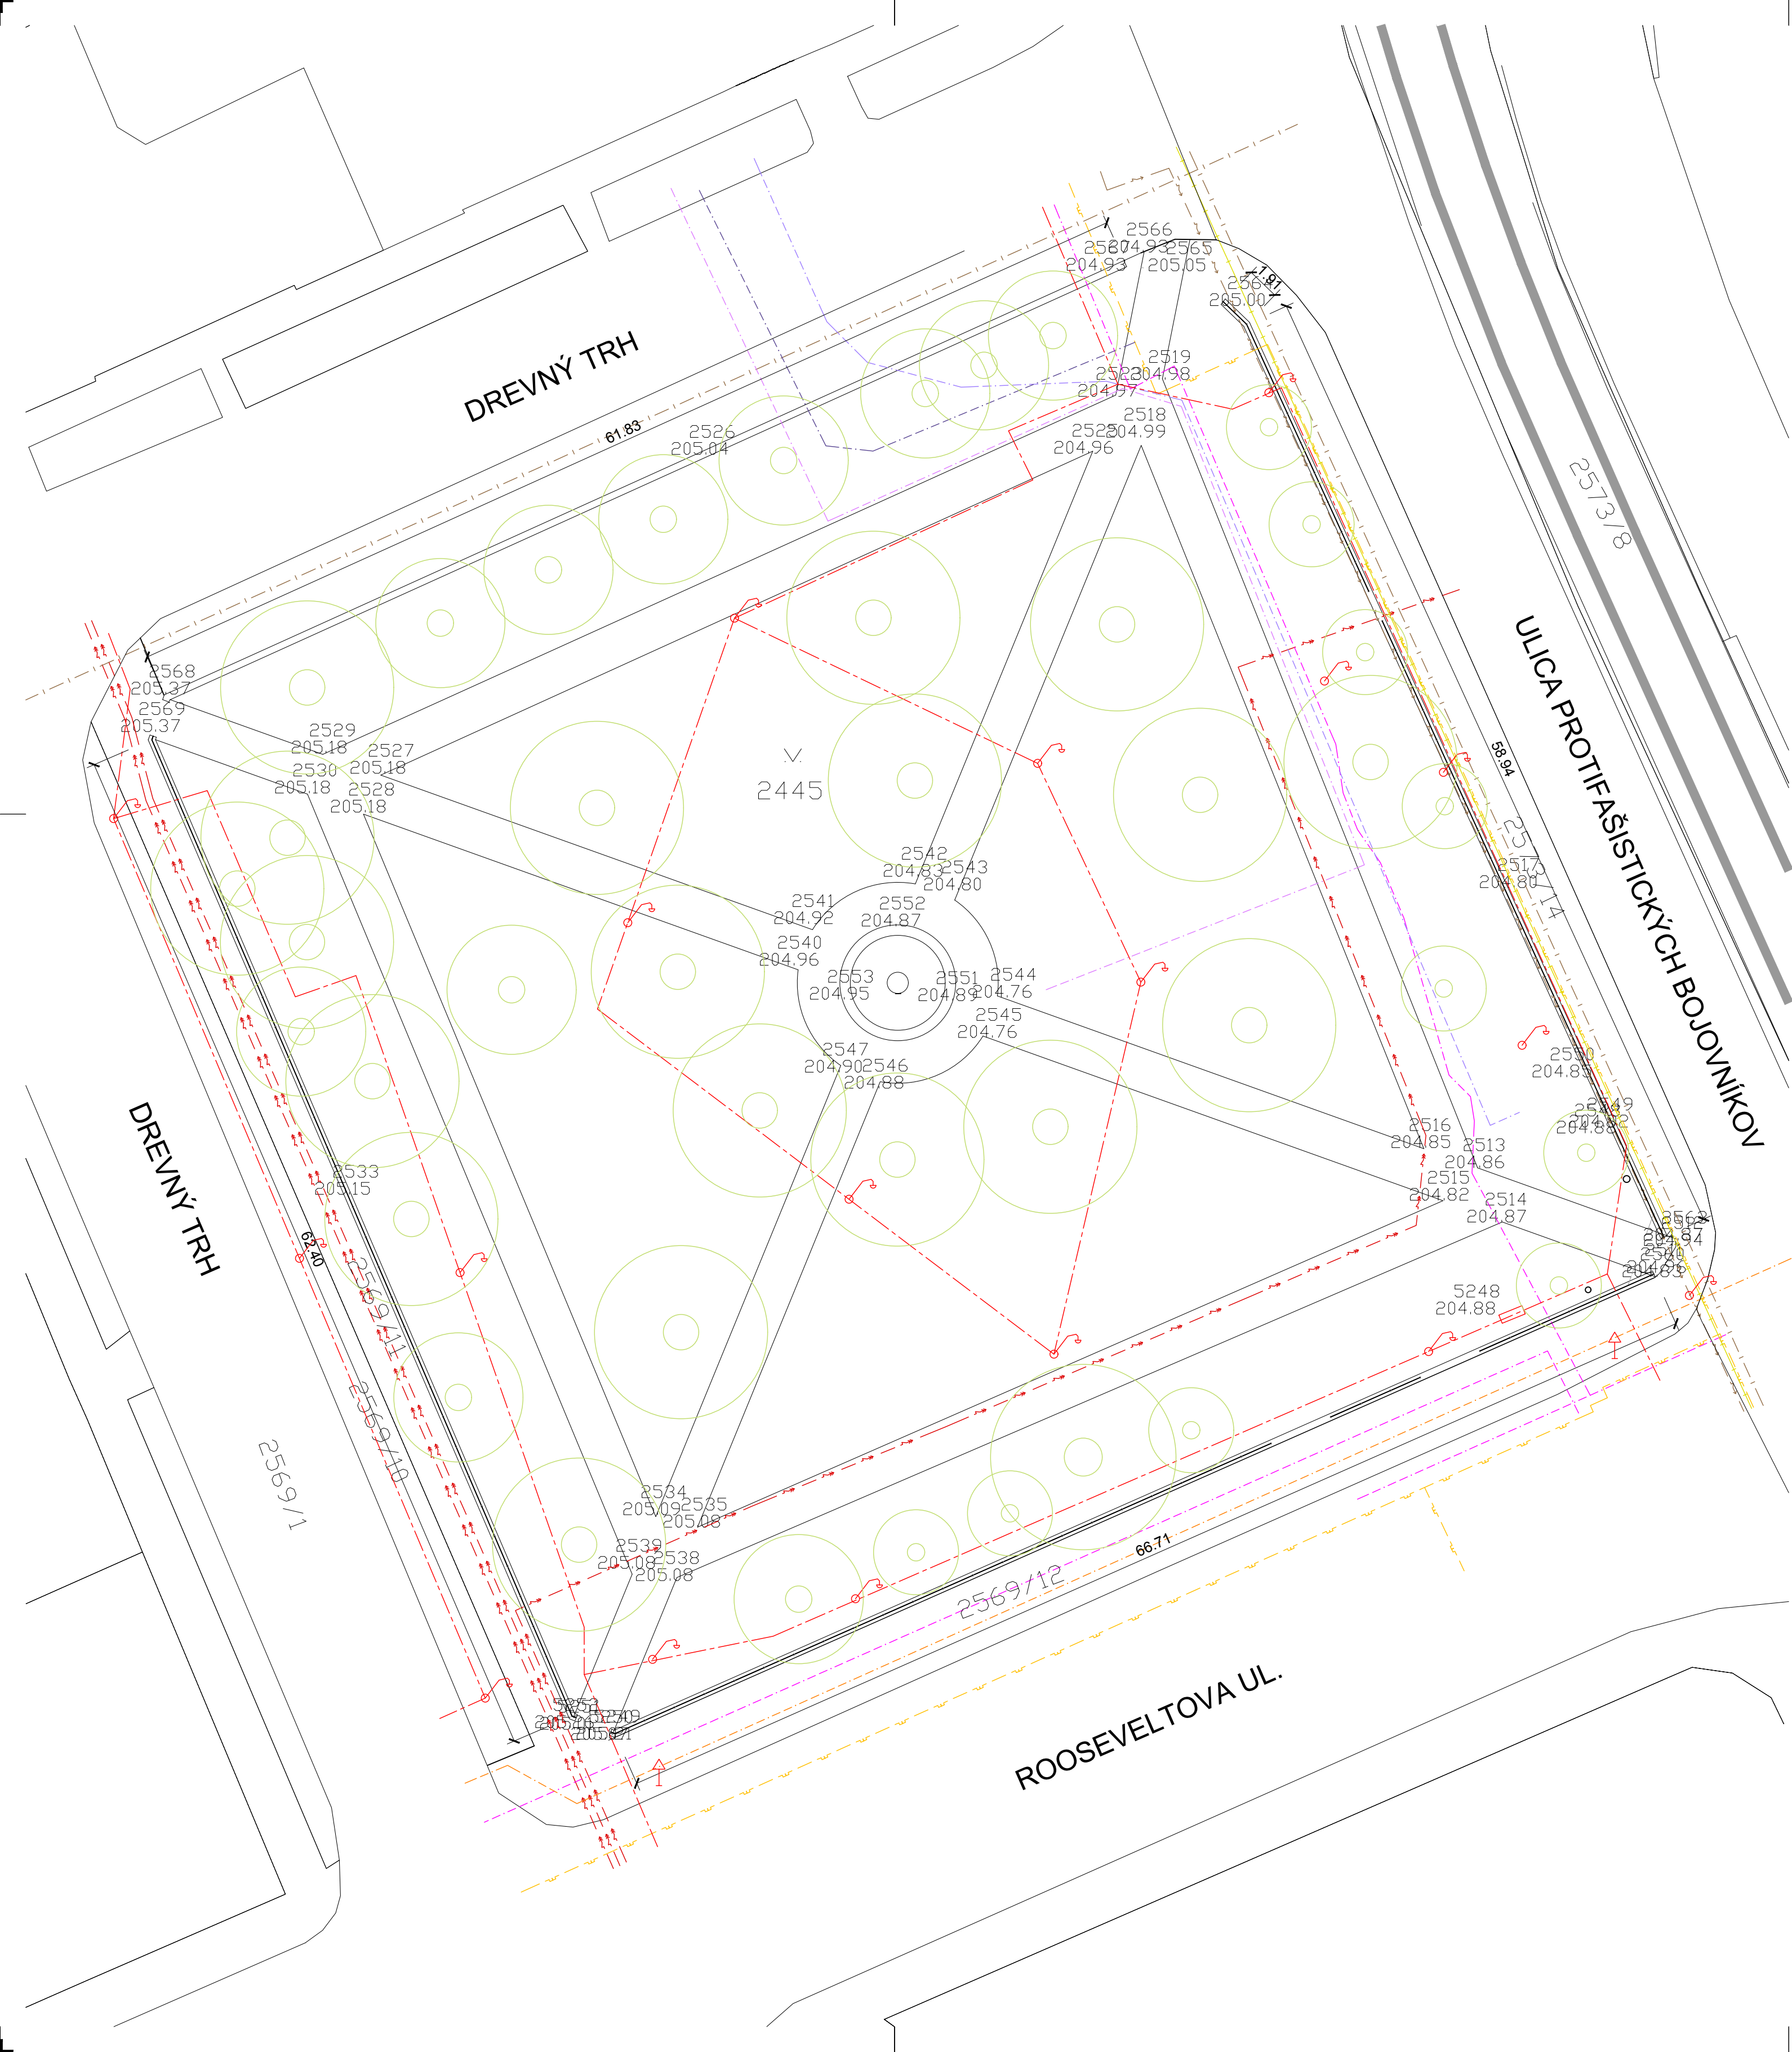

LEGENDA:

- STROMY
- ROZVODNÁ SKRINKA
- ŠACHTA
- STOŽIAR VO
- OPLOTENIE

LEGENDA SIETÍ:

- ANTİK
- TELECOM
- ORANGE
- DPMK
- DELTA ONLINE
- SPP
- VO
- VSE - VN
- TEKO
- TEKO - IS

POŽIADAVKY KRAJSKEHO PAMIA TKOVEHO URADU

- DEMONTAZ KOVOVEHO OPLOTENIA, OPRAVA, DOPLNENIE CHYBAJUCICH DIELOV, KONZERVOVANIE (UMELECKYM KOVACOM)
- OPRAVA SOKLOVEJ CISTI, STARY BET. ZAKLAD ODSTRANIT, NOVYBET. ZAKLAD ZALOZIT DO NEZAMRZAJ. HLBY (80cm)
- PRI JUHOVYCHODNOM VSTUPE DO PARKU UPRAVIT PODORYS OPLOTENIA, ROZSIRENIM PRIESTORU PRED PRECHODOM PRE CHODCOV

POZNAMKY

- MČ Staré Mesto
- k.ú. Stredné Mesto
- kotované v metroch

- PRED ZAČATÍM STAVEBNÝCH PRÁC INVEŠTOR ZABEZPEČÍ VYTÝČENIE INŽINIERSKÝCH SIETÍ ZA ÚČELOM ICH OCHRANY.
- JE POTREBNÉ DODRŽAŤ OCHRANNÉ PÁSMA STANOVENÉ ZÁKONOM 657/2004 Z.z.

UPROZORNENIE: TENTO VÝKRES JE NEHMOTNÝM MAJETKOM ZPRACOVATEĽA. OBSAH TOHTO VÝKRESU JE PREDMETOM OBCHODNÉHO TAJOMSTVA. POŽIČAŤ, ZVEREJNIŤ, ROZMNOŽIŤ, POUŽIŤ NA ÚČELY INEJ STAVBY, UKÁZAŤ Z NEHO ODPSY, VÝPISY ALEBO KÓPIE BEZ PÍSMENNÉHO SOHLASU ZPRACOVATEĽA JE PORUŠENIE PLATNÝCH PRÁV !!!					spracovateľ / designer MARKO ARCHITECTURE/DESIGN s.r.o.				
vlastník / správca: SPRÁVA MESTSKEJ ZELENĚ V KOŠICIACH		miera / scale 1:250		profesia: ASR		zodpovedný projektant / responsible designer Ing. arch. Peter MARKO			
projekt / project REVITALIZÁCIA PARKU DREVNÝ TRH par. č. 2445 k.ú. Košice - Stredné Mesto				výkres / plan A-01		výpracoval Ing. arch. Peter MARKO			
výkres / plan SITUÁCIA - OPLOTENIE JESTV. STAV									
017DRS01011020						paré		profesia / discipline ASR	
akcia / action						stupeň / stage		st. objekt / building	
						revízia / revision		dátum / date	
						číslo zákazky			