


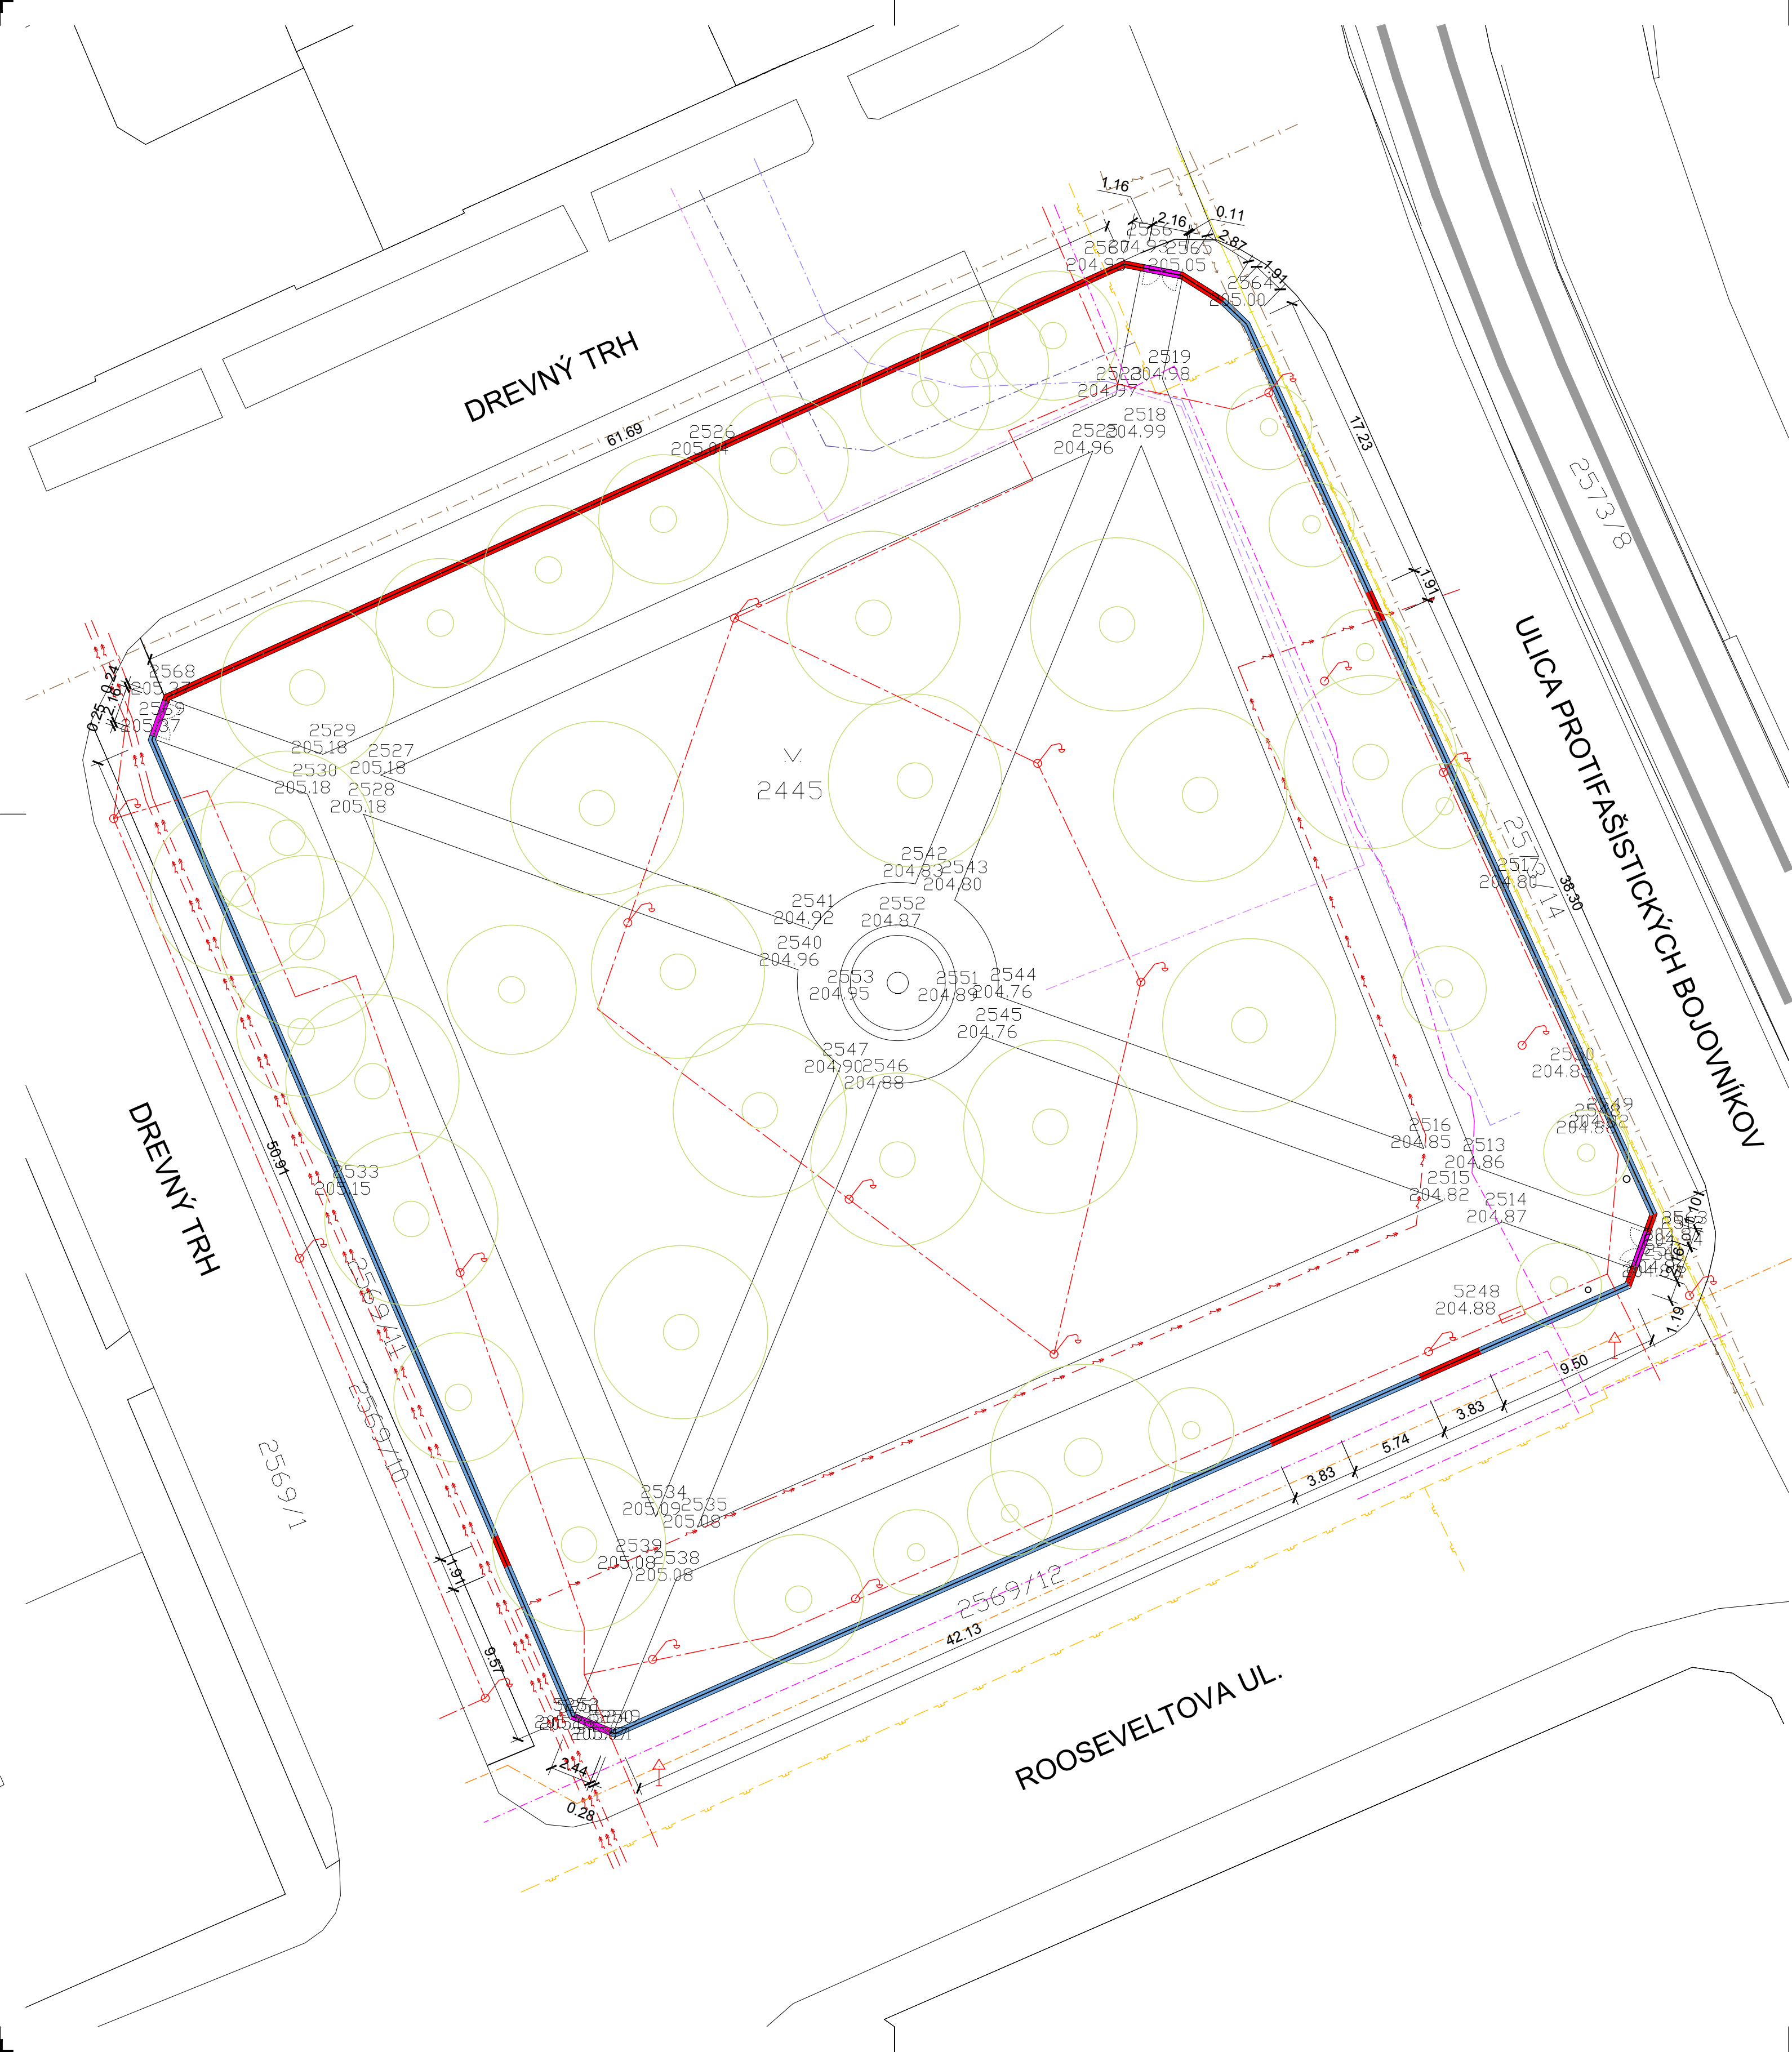

LEGENDA RIEŠENÝCH ČASTÍ:

- REPAŠÁCIA (V PLNOM ROZSAHU)
- NOVE SEGMENTY OPLÔTENIA (40ks)
- NOVE SEGMENTY - VSTUPNÉ BRÁNKY (4ks)

LEGENDA:

- STROMY
- ROZVODNÁ SKRINKA
- ŠACHTA
- STOŽIAR VO

LEGENDA SIETÍ:

- ANTİK
- TELECOM
- ORANGE
- DPMK
- DELTA ONLINE
- SPP
- VO
- VSE - VN
- TEKO
- TEKO - IS

POŽIADAVKY KRAJSKEHO PAMIAŤKOVEHO ÚRADU

- DEMONTÁŽ KOVOVÉHO OPLÔTENIA, OPRAVA, DOPLNENIE CHÝBAJÚCICH DIELOV, KONZERVÁCIA (UMELECKÝM KOVÁČOM)
- OPRAVA SOKLOVEJ ČASŤI, STARÝ BET. ZÁKLAD ODSTRÁNIŤ, NOVÝ BET. ZÁKLAD ZALOŽIŤ DO NEZAMRZAJ. HLBKÝ (80cm)
- PRI JUHOVÝCHODNOM VSTUPE DO PARKU UPRAVIŤ PÔDORYS OPLÔTENIA, ROZŠÍRENÍM PRIESTORU PRED PRECHODOM PRE CHODCOV

POZNÁMKY

- MČ Staré Mesto
- k.ú. Stredné Mesto
- kótované v metroch
- stromy, stožiare ver. osvetlenia ani šachty neboli geodeticky zamerané!

- PRED ZAČATÍM STAVEBNÝCH PRÁČ INVEŠTOR ZABEZPEČÍ VYTÝČENIE INŽINIERSKÝCH SIETÍ ZA ÚČELOM ICH OCHRANY.
- JE POTREBNÉ DODRŽAŤ OCHRANNÉ PÁSMA STANOVENÉ ZÁKONOM 657/2004 Z.z.

UPoznomenie: Tento výkres je nehmotným majetkom zpracovateľa. Obsah tohto výkresu je predmetom obchodného tajomstva. Požičat, zverejniť, rozmišovať, použiť na účely inej stavby, ukázať z neho odpisy, výpisy alebo kópie bez písomného súhlasu zpracovateľa je porušenie platných práv !!!		spracovateľ / designer MARKO ARCHITECTURE/DESIGN s.r.o.	
vlastník / správca: SPRÁVA MESTSKEJ ZELENĚ V KOŠICIACH	miernka / scale 1:250	profesia: ASR	zodpovedný projektant / responsible designer Ing. arch. Peter MARKO
projekt / project: REVITALIZÁCIA PARKU DREVNÝ TRH par. č. 2445 k.ú. Košice - Stredné Mesto		výkres / plan A-02	výpracoval: Ing. arch. Peter MARKO
výkres / plan SITUÁCIA - OPLÔTENIE NOVÝ STAV			
017DRS01011020	akcia / action	stupeň / stage	st. objekt / building
		revízia / revision	datum / date
			paré
			profesia / discipline ASR
			číslo zákazky