

- LEGENDA:**
- PLOCHY ODVODNENIA (SO 02)
 - TRATVID
 - ULIČNÝ VPUSŤ
- LEGENDA NAVRHOVANÝCH SIETI:**
- VEREJNÉ OSVETLENIE
 - STL PLYNOVOD
- LEGENDA EXISTUJÚCICH SIETI:**
- TELEKOMUNIKAČNÉ VEDENIE VZDUŠNÉ
 - NN VEDENIE - NÍZKE NAPÄTIE
 - NN VEDENIE - VEREJNÉ OSVETLENIE
 - STL PLYNOVOD
 - KANALIZÁCIA SPLÁŠKOVÁ
 - VODOVOD
 - EXIST. ZÁBRADIE
 - EXIST. OPLATENIE


ZOZNAM STAVEBNÝCH OBJEKTOV:

- SO 01 - SPOLNÁ CESTÍČKA PRE CYKLISTOV A CHODCOV
- SO 02 - ODVODNENIE
- SO 03 - DOPLŇKOVÁ CYKLISTICKÁ INFRAŠTRUKTÚRA
- SO 04 - DREVENÁ LÁVKA PRE SPOLNÚ CESTÍČKU PRE CYKLISTOV A CHODCOV
- SO 05 - VEREJNÉ OSVETLENIE
- SO 06 - PRELOŽKA PLYNOVODU

POZNÁMKA:

POLOHA INŽINIERSKÝCH SIETI JE INFORMATÍVA. PRED ZAČATÍM VÝKOPOVÝCH PRÁČ JE NÚTNE ZABEZPEČIŤ VÝTÝČENIE INŽINIERSKÝCH SIETI ICH SPRÁVCAMI

C. ŠIPRÁVY	3	02
VYPRACOVÁV: ING. R. POČI	PROJEKTANT OBJEKTU: ING. R. POČI	PROJEKTANT STAVBY: ING. R. POČI
INVESTOR: Mesto Veľký Šariš, Nám. Sv. Jakuba 1, 082 21 Veľký Šariš	OPIS STAVBY: KATASTRÁLNE ÚZEMIE: PREŠOV, VEĽKÝ ŠARIŠ	ČÍSLO ZÁKAZKY: 4894/10
NÁZOV STAVBY: CYKLO ALEJ VEĽKÝ ŠARIŠ	FORMÁT: A4	STUPEN: DSP
ČÍSLO: SO 02 - ODVODNENIE	DATUM: 12.2020	KOTY: JTBK
NÁZOV PRÍLOHY: SITUÁCIA	1:500	PRÍLOHA ČÍSLO: 02

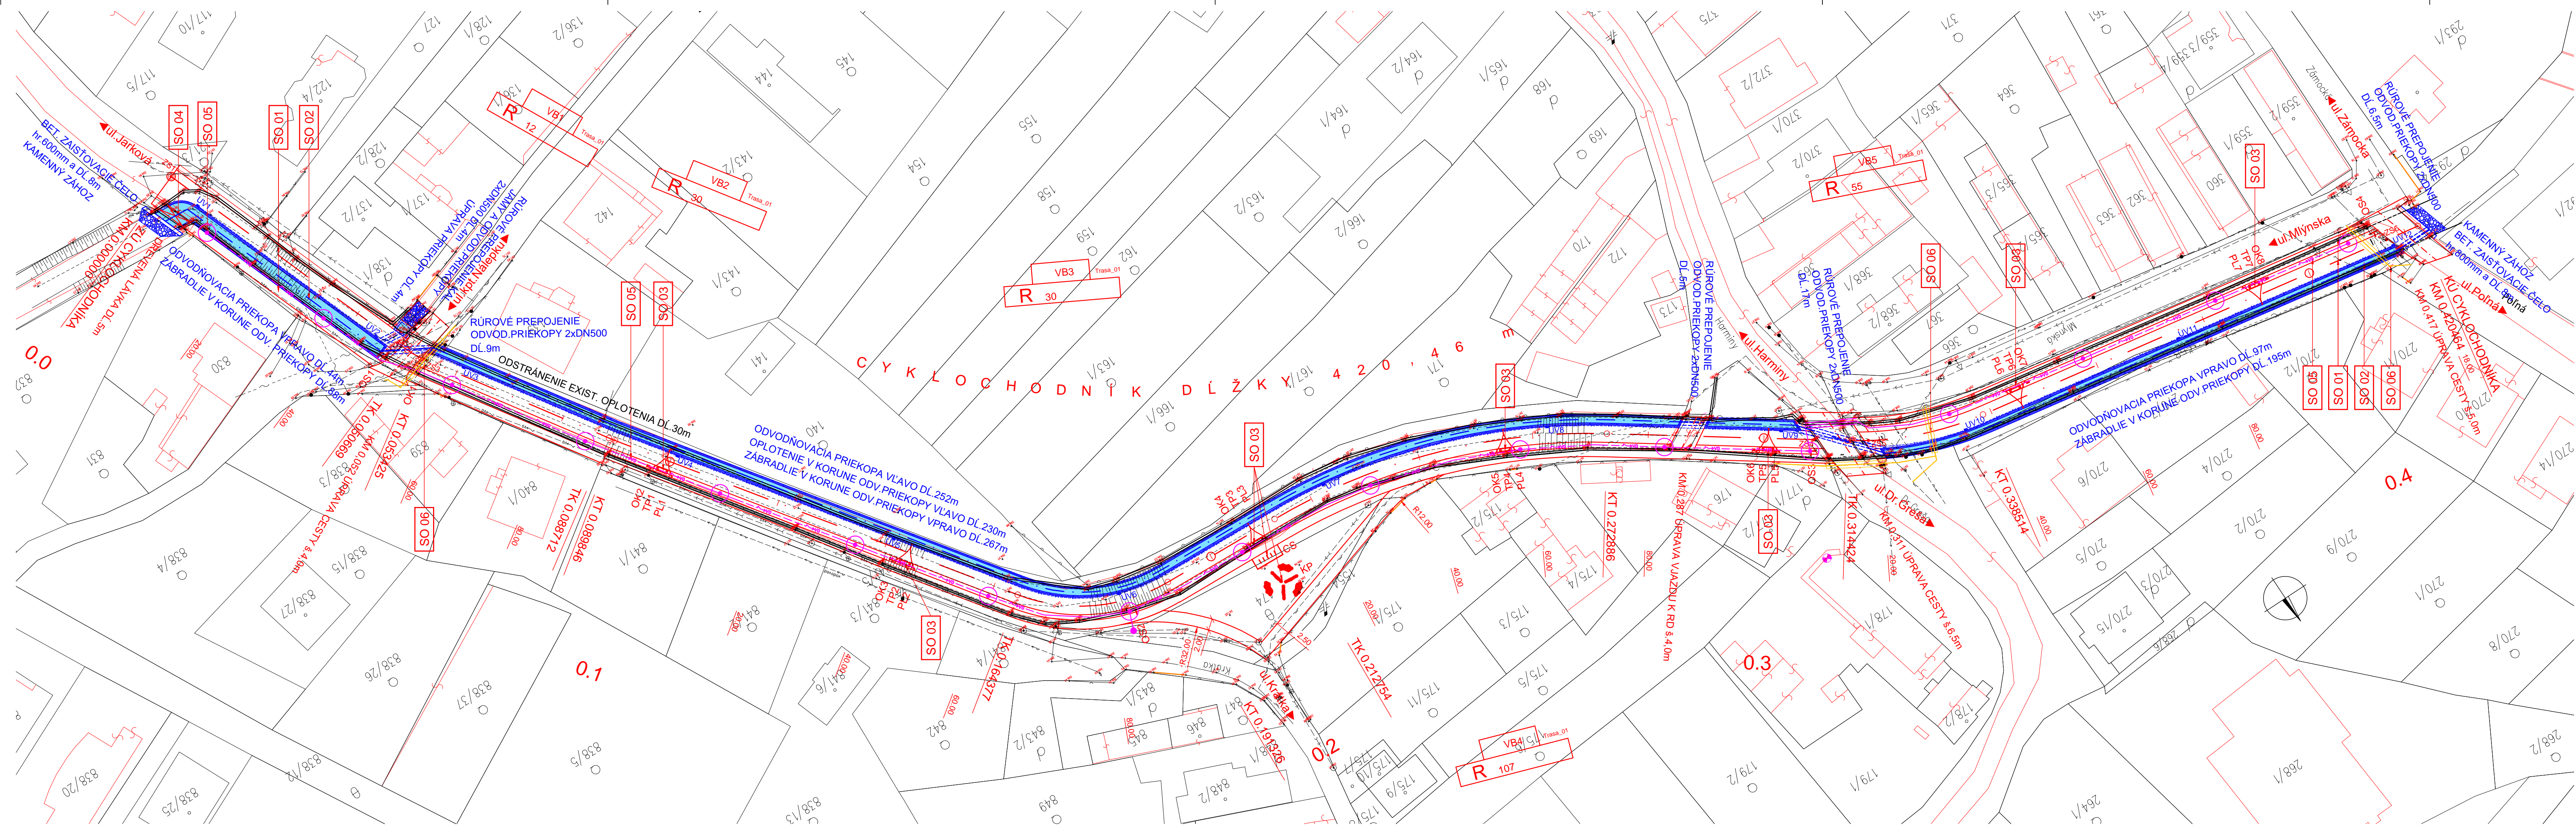

- LEGENDA:**
- PLOCHY ODVODNENIA (SO 02)
 - TRATVID
 - ULIČNÝ VPUSŤ
- LEGENDA NAVRHOVANÝCH SIETI:**
- VEREJNÉ OSVETLENIE
 - STL PLYNOVOD
- LEGENDA EXISTUJÚCICH SIETI:**
- TELEKOMUNIKAČNÉ VEDENIE VZDUŠNÉ
 - NN VEDENIE - NÍZKE NAPÄTIE
 - NN VEDENIE - VEREJNÉ OSVETLENIE
 - STL PLYNOVOD
 - KANALIZÁCIA SPLÁŠKOVÁ
 - VODOVOD
 - EXIST. ZÁBRADIE
 - EXIST. OPLATENIE


ZOZNAM STAVEBNÝCH OBJEKTOV:

- SO 01 - SPOLNÁ CESTÍČKA PRE CYKLISTOV A CHODCOV
- SO 02 - ODVODNENIE
- SO 03 - DOPLŇKOVÁ CYKLISTICKÁ INFRAŠTRUKTÚRA
- SO 04 - DREVENÁ LÁVKA PRE SPOLNÚ CESTÍČKU PRE CYKLISTOV A CHODCOV
- SO 05 - VEREJNÉ OSVETLENIE
- SO 06 - PRELOŽKA PLYNOVODU

POZNÁMKA:

POLOHA INŽINIERSKÝCH SIETI JE INFORMATÍVA. PRED ZAČATÍM VÝKOPOVÝCH PRÁČ JE NÚTNE ZABEZPEČIŤ VÝTÝČENIE INŽINIERSKÝCH SIETI ICH SPRÁVCAMI

C. ŠIPRÁVY	2	02
VYPRACOVÁV: ING. R. POČI	PROJEKTANT OBJEKTU: ING. R. POČI	PROJEKTANT STAVBY: ING. R. POČI
INVESTOR: Mesto Veľký Šariš, Nám. Sv. Jakuba 1, 082 21 Veľký Šariš	OPIS STAVBY: KATASTRÁLNE ÚZEMIE: PREŠOV, VEĽKÝ ŠARIŠ	ČÍSLO ZÁKAZKY: 4894/10
NÁZOV STAVBY: CYKLO ALEJ VEĽKÝ ŠARIŠ	FORMÁT: A4	STUPEN: DSP
ČÍSLO: SO 02 - ODVODNENIE	DATUM: 12.2020	KOTY: JTBK
NÁZOV PRÍLOHY: SITUÁCIA	1:500	PRÍLOHA ČÍSLO: 02

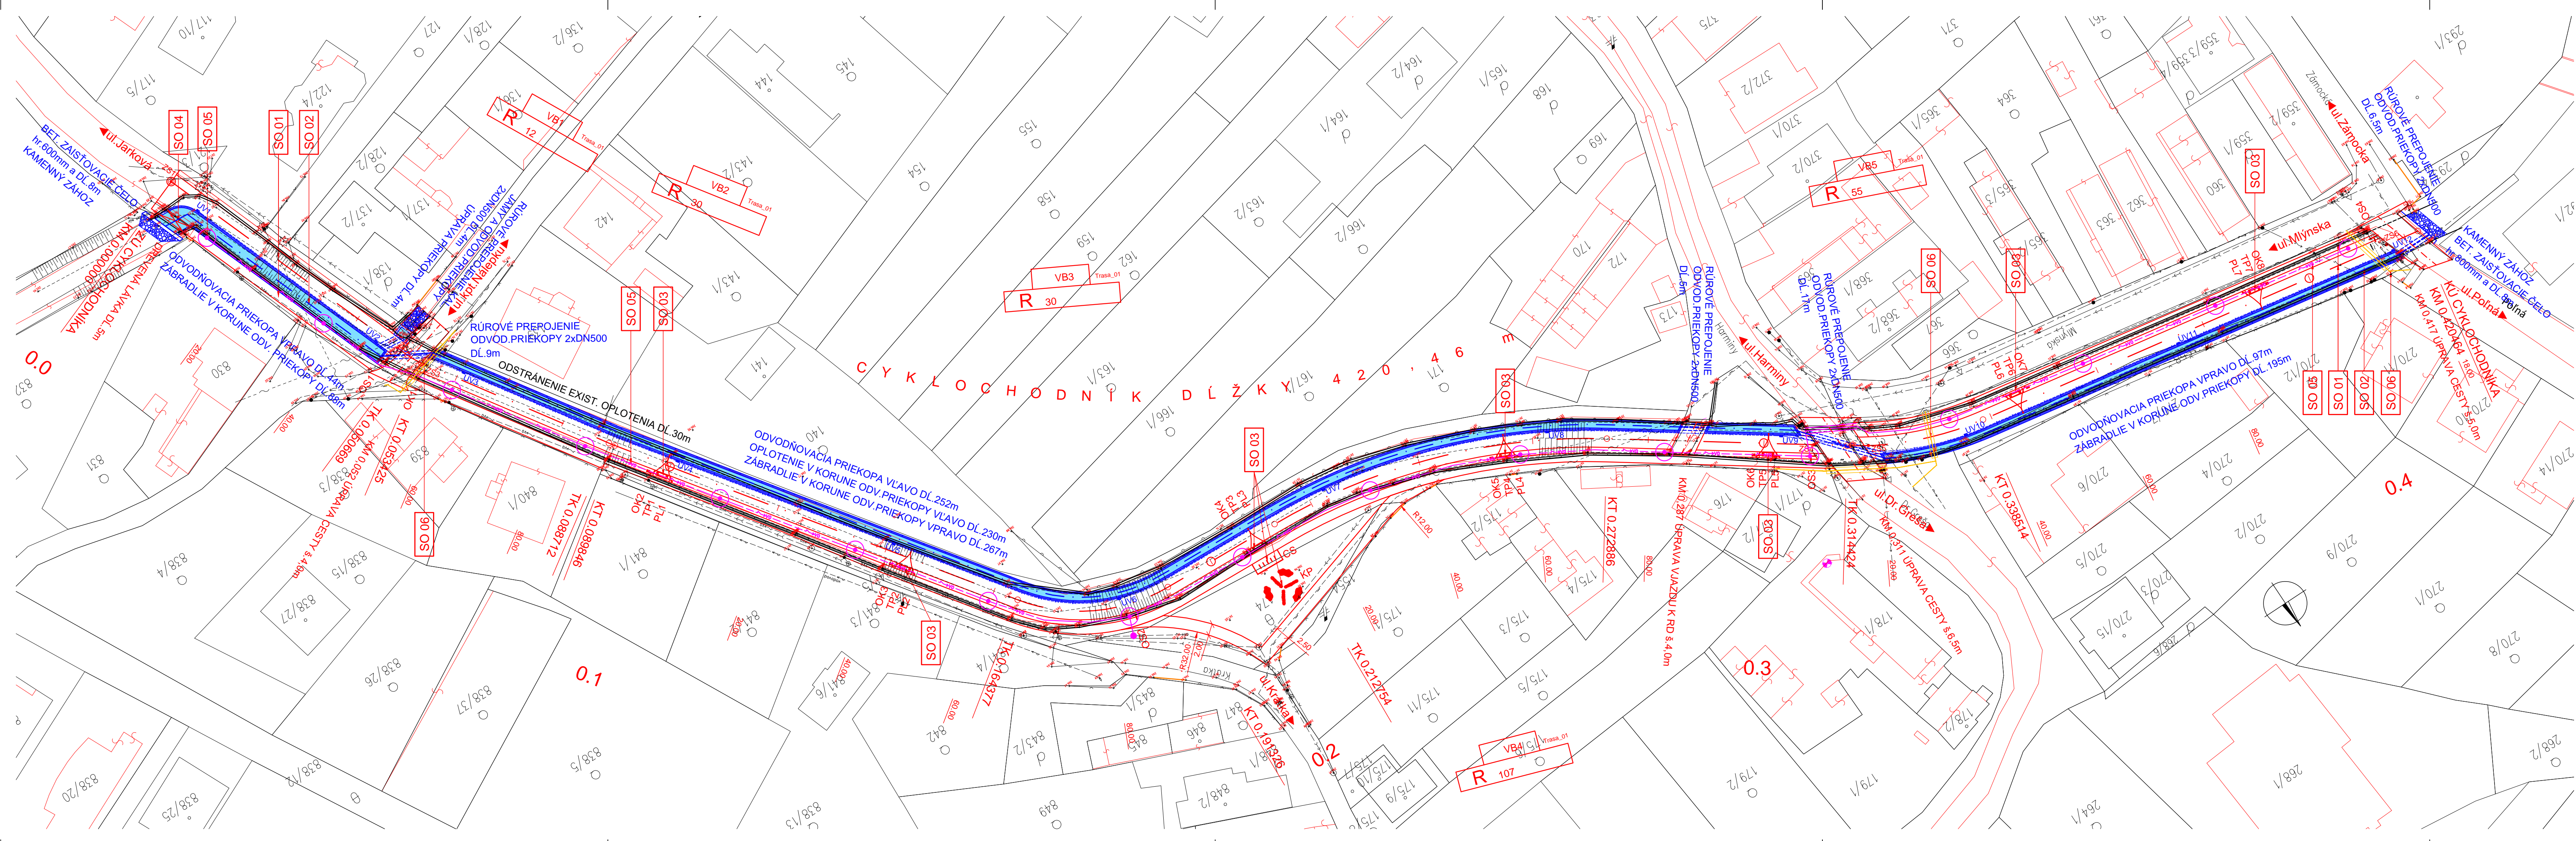

- LEGENDA:**
- PLOCHY ODVODNENIA (SO 02)
 - TRATVID
 - ULIČNÝ VPUSŤ
- LEGENDA NAVRHOVANÝCH SIETI:**
- VEREJNÉ OSVETLENIE
 - STL PLYNOVOD
- LEGENDA EXISTUJÚCICH SIETI:**
- TELEKOMUNIKAČNÉ VEDENIE VZDUŠNÉ
 - NN VEDENIE - NÍZKE NAPÄTIE
 - NN VEDENIE - VEREJNÉ OSVETLENIE
 - STL PLYNOVOD
 - KANALIZÁCIA SPLÁŠKOVÁ
 - VODOVOD
 - EXIST. ZÁBRADIE
 - EXIST. OPLATENIE

ZOZNAM STAVEBNÝCH OBJEKTOV:

- SO 01 - SPOLNÁ CESTÍČKA PRE CYKLISTOV A CHODCOV
- SO 02 - ODVODNENIE
- SO 03 - DOPLŇKOVÁ CYKLISTICKÁ INFRAŠTRUKTÚRA
- SO 04 - DREVENÁ LÁVKA PRE SPOLNÚ CESTÍČKU PRE CYKLISTOV A CHODCOV
- SO 05 - VEREJNÉ OSVETLENIE
- SO 06 - PRELOŽKA PLYNOVODU

POZNÁMKA:

POLOHA INŽINIERSKÝCH SIETI JE INFORMATÍVA. PRED ZAČATÍM VÝKOPOVÝCH PRÁČ JE NÚTNE ZABEZPEČIŤ VÝTÝČENIE INŽINIERSKÝCH SIETI ICH SPRÁVCAMI

C. ŠIPRÁVY	1	02
VYPRACOVÁV: ING. R. POČI	PROJEKTANT OBJEKTU: ING. R. POČI	PROJEKTANT STAVBY: ING. R. POČI
INVESTOR: Mesto Veľký Šariš, Nám. Sv. Jakuba 1, 082 21 Veľký Šariš	OPIS STAVBY: KATASTRÁLNE ÚZEMIE: PREŠOV, VEĽKÝ ŠARIŠ	ČÍSLO ZÁKAZKY: 4894/10
NÁZOV STAVBY: CYKLO ALEJ VEĽKÝ ŠARIŠ	FORMÁT: A4	STUPEN: DSP
ČÍSLO: SO 02 - ODVODNENIE	DATUM: 12.2020	KOTY: JTBK
NÁZOV PRÍLOHY: SITUÁCIA	1:500	PRÍLOHA ČÍSLO: 02