




PÔDORYS TIENENIA, M 1 : 50

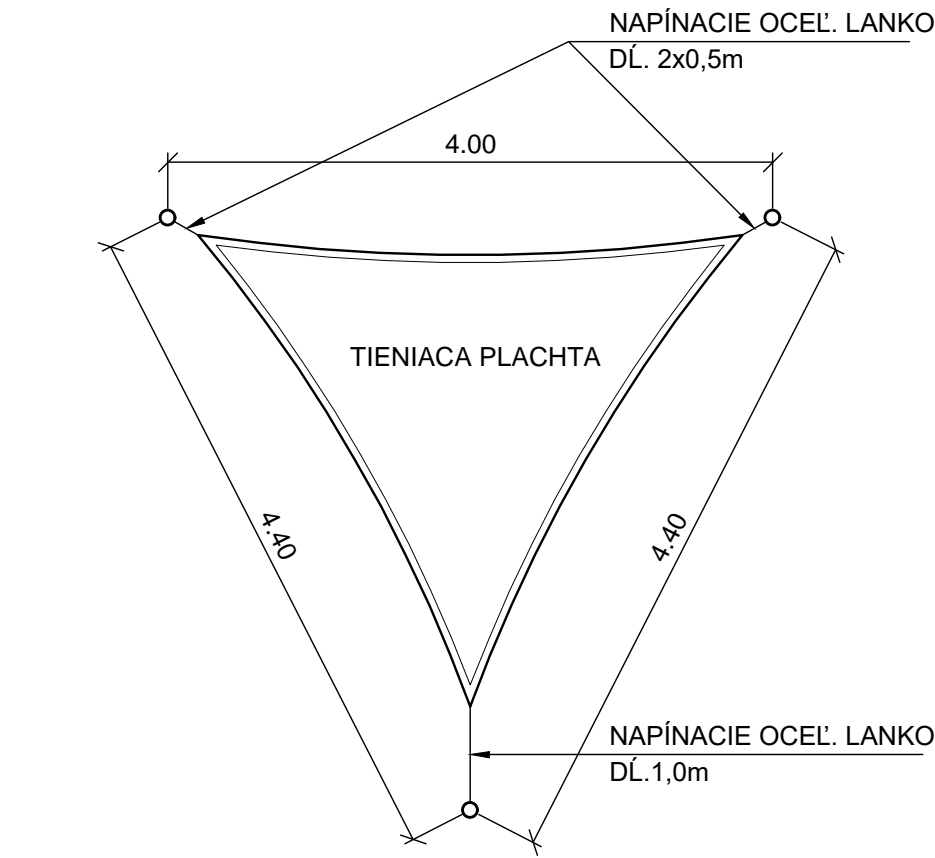

BOČNÝ POHĽAD, M 1 : 50

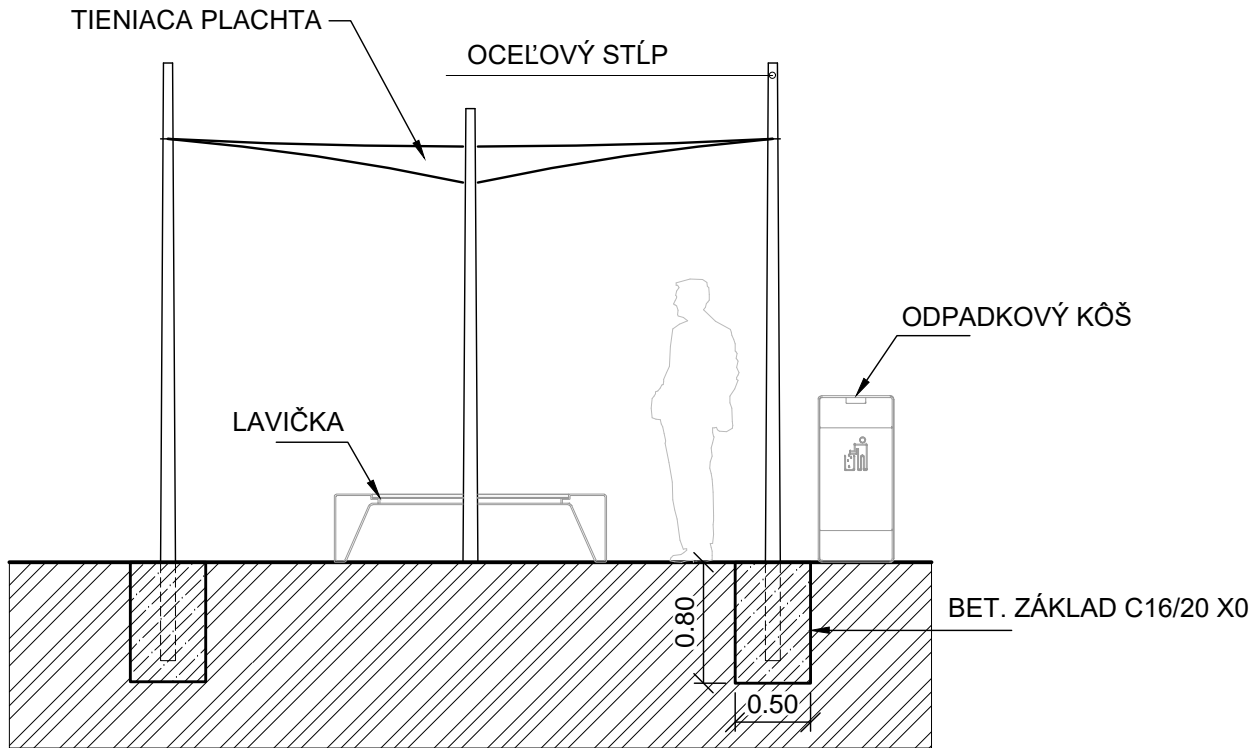

ČELNÝ POHĽAD, M 1 : 50

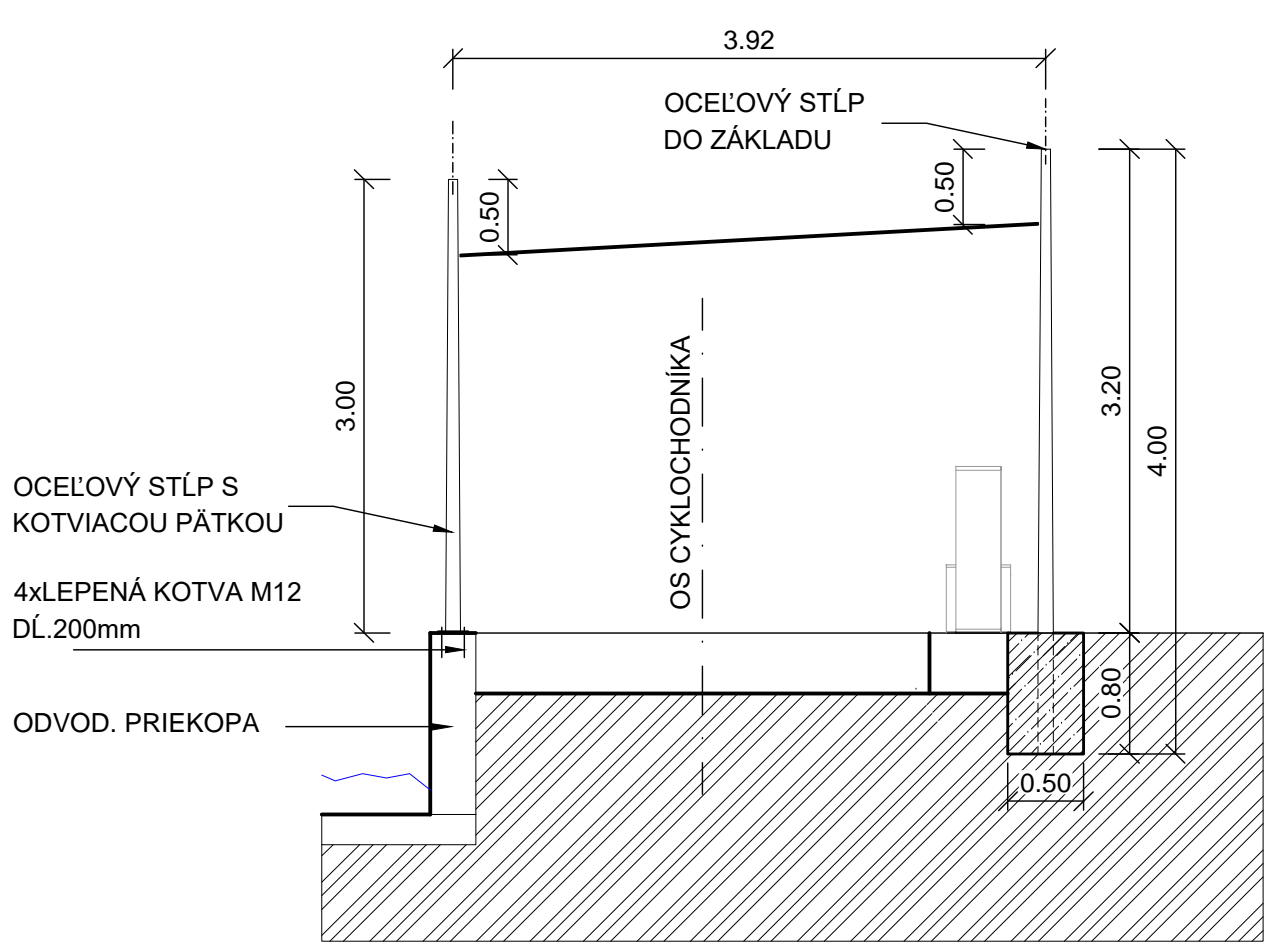


Výkaz výmer a prvkov Pergoly		
Položka	Jednotka	Množstvo
Oceľový stĺp dĺ. 4,0m (φ60/120 mm)	ks	14
Oceľový stĺp dĺ. 3,0m (φ60/108mm)	ks	7
Tieniaca plachta (4,6m2/1ks)	m2	32,2
Oceľ. napínacie lanko	m	2
Lepené kotvy φ 12 dĺžky 200 mm (4ks/1stĺp)	ks	28
Betón na základy C16/20 X0	m3	2,8


Č. SÚPRAVY
3

VYPRACOVAL: ING. R. POČI	PROJEKTANT OBJEKTU: ING. R. POČI	PROJEKTANT STAVBY: ING. R. POČI	UP Geo, s.r.o. Čapajevova 4894/10 080 01 Prešov
INVESTOR: Mesto Veľký Šariš, Nám. Sv. Jakuba 1, 082 21 Veľký Šariš	ČÍSLO ZÁKAZKY:	05-20	05-20
OKRES STAVBY: KATASTRÁLNE ÚZEMIE: PREŠOV, VEĽKÝ ŠARIŠ	FORMÁT:	3x44	3x44
NAZOV STAVBY:	STUPEŇ:	DSP	DSP
CYKLO ALEJ VEĽKÝ ŠARIŠ			DÁTUM: 12.2020
Objekt: SO 03 - DOPLŇKOVÁ CYKLISTICKÁ INFRAŠTRUKTÚRA			KÓTY v: JTSK
NAZOV PRÍLOHY: VÝKRES PERGOLY			PRÍLOHA ČÍSLO: 03
			MIERKA: 1:50


PÔDORYS TIENENIA, M 1 : 50

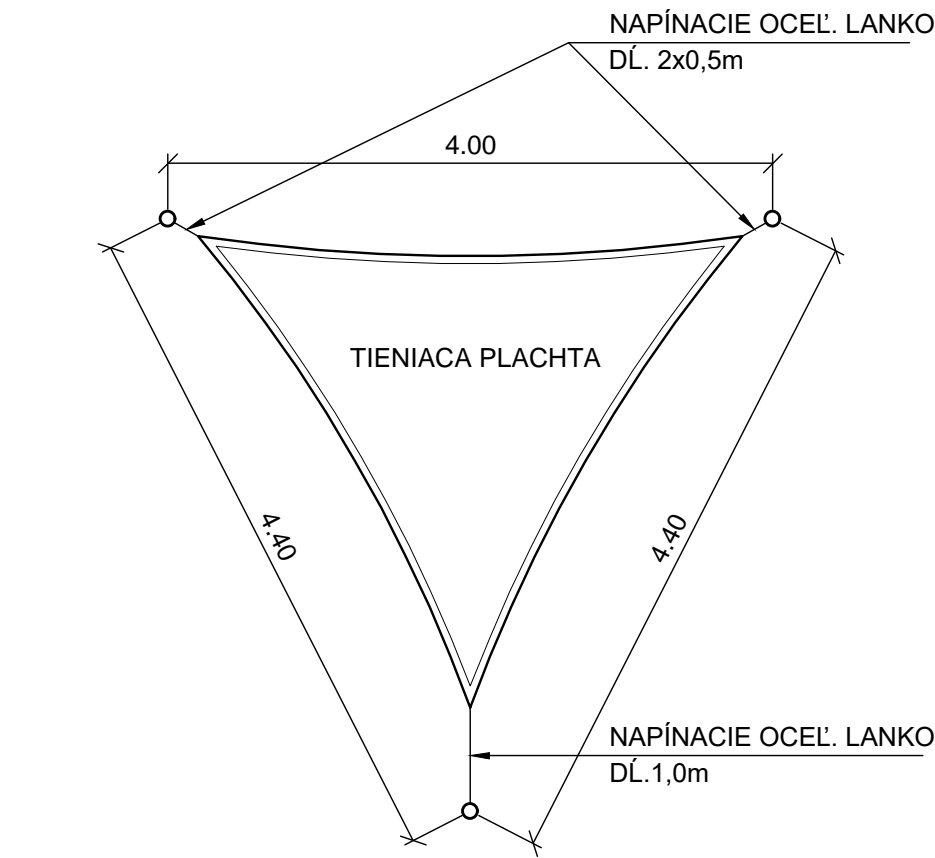

BOČNÝ POHĽAD, M 1 : 50

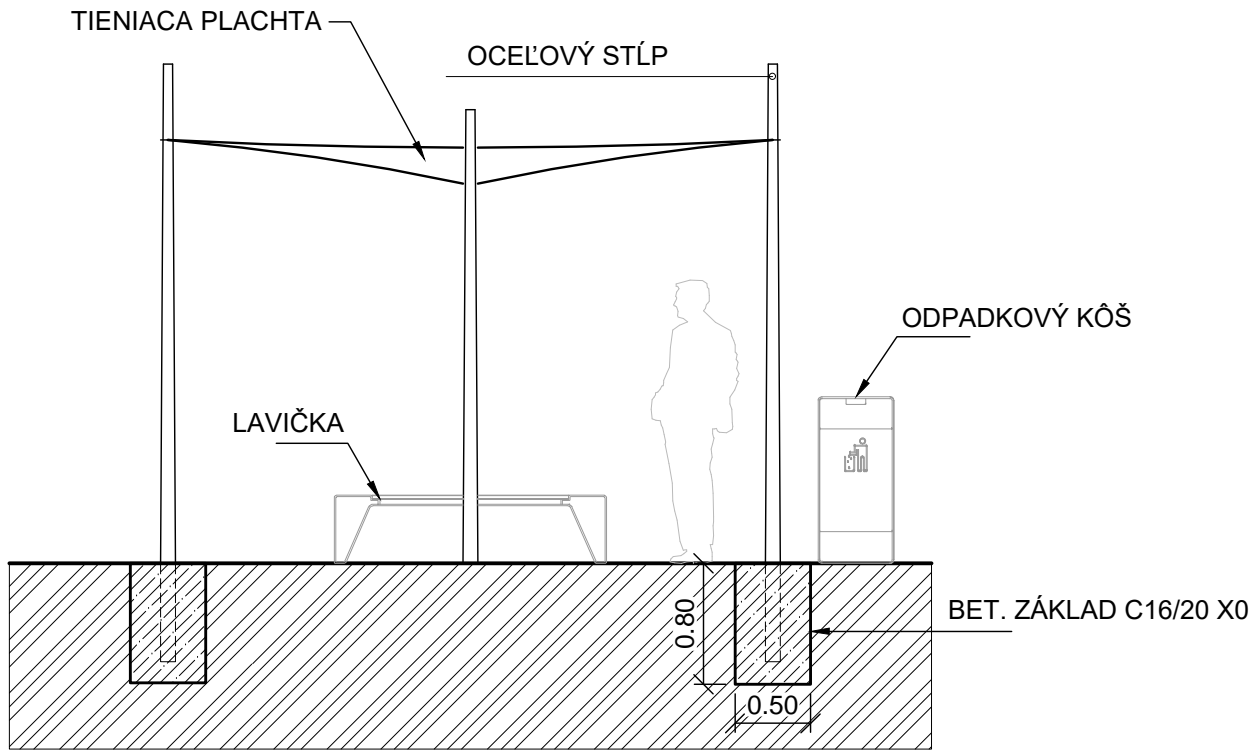

ČELNÝ POHĽAD, M 1 : 50

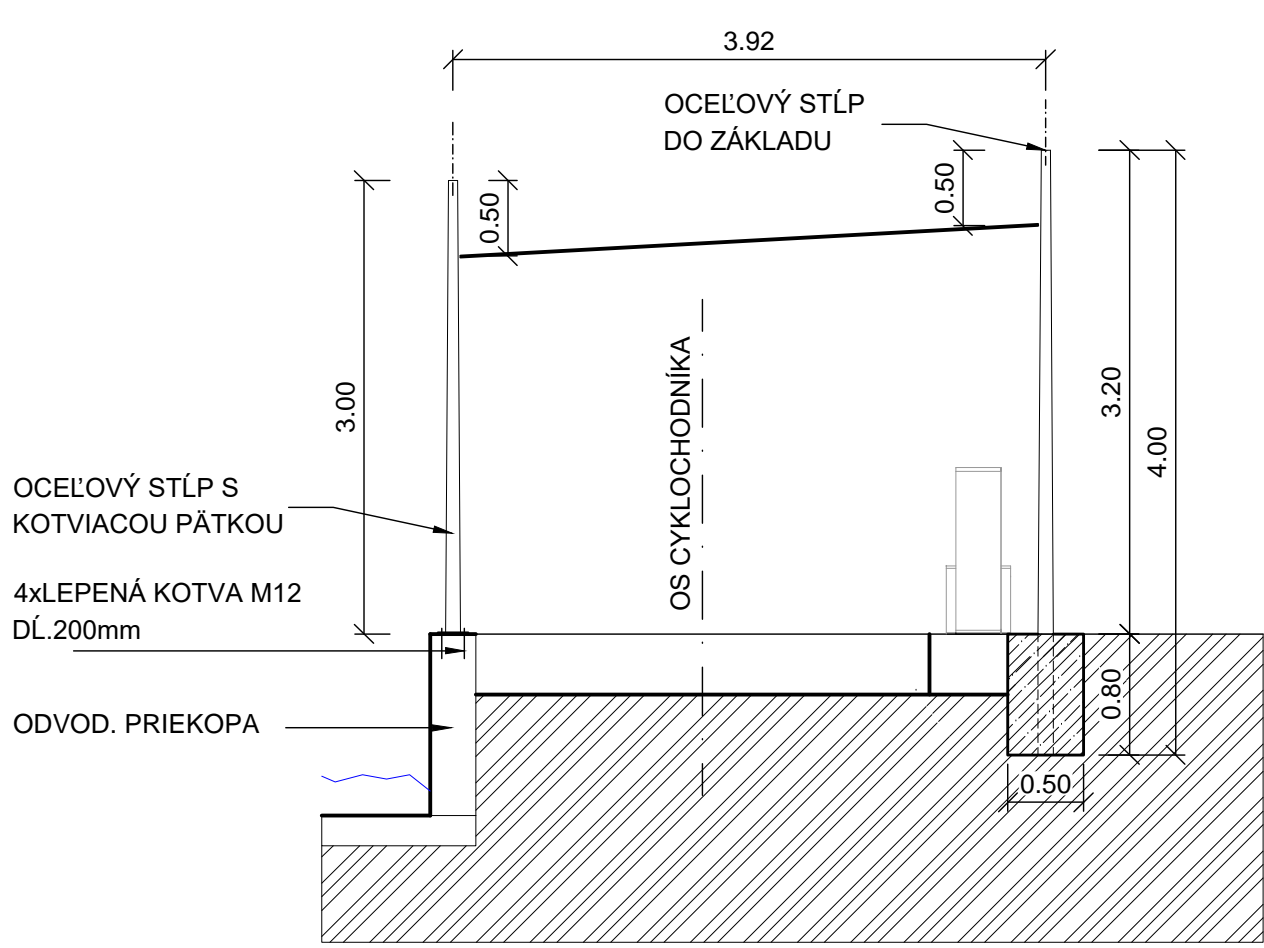


Výkaz výmer a prvkov Pergoly		
Položka	Jednotka	Množstvo
Oceľový stĺp dĺ. 4,0m (φ60/120 mm)	ks	14
Oceľový stĺp dĺ. 3,0m (φ60/108mm)	ks	7
Tieniaca plachta (4,6m2/1ks)	m2	32,2
Oceľ. napínacie lanko	m	2
Lepené kotvy φ 12 dĺžky 200 mm (4ks/1stĺp)	ks	28
Betón na základy C16/20 X0	m3	2,8


Č. SÚPRAVY
2

VYPRACOVAL: ING. R. POČI	PROJEKTANT OBJEKTU: ING. R. POČI	PROJEKTANT STAVBY: ING. R. POČI	UP Geo, s.r.o. Čapajevova 4894/10 080 01 Prešov
INVESTOR: Mesto Veľký Šariš, Nám. Sv. Jakuba 1, 082 21 Veľký Šariš	ČÍSLO ZÁKAZKY:	05-20	05-20
OKRES STAVBY: KATASTRÁLNE ÚZEMIE: PREŠOV, VEĽKÝ ŠARIŠ	FORMÁT:	3x44	3x44
NAZOV STAVBY:	STUPEŇ:	DSP	DSP
CYKLO ALEJ VEĽKÝ ŠARIŠ			DÁTUM: 12.2020
Objekt: SO 03 - DOPLŇKOVÁ CYKLISTICKÁ INFRAŠTRUKTÚRA			KÓTY v: JTSK
NAZOV PRÍLOHY: VÝKRES PERGOLY			PRÍLOHA ČÍSLO: 03
			MIERKA: 1:50


PÔDORYS TIENENIA, M 1 : 50

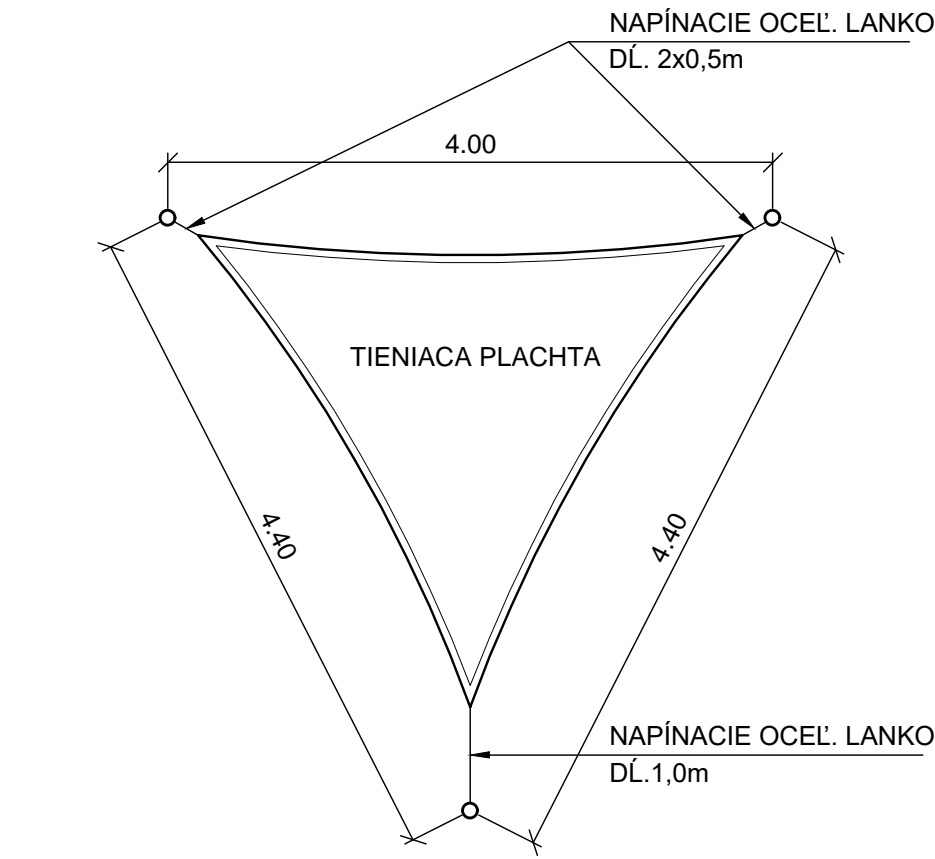

BOČNÝ POHĽAD, M 1 : 50

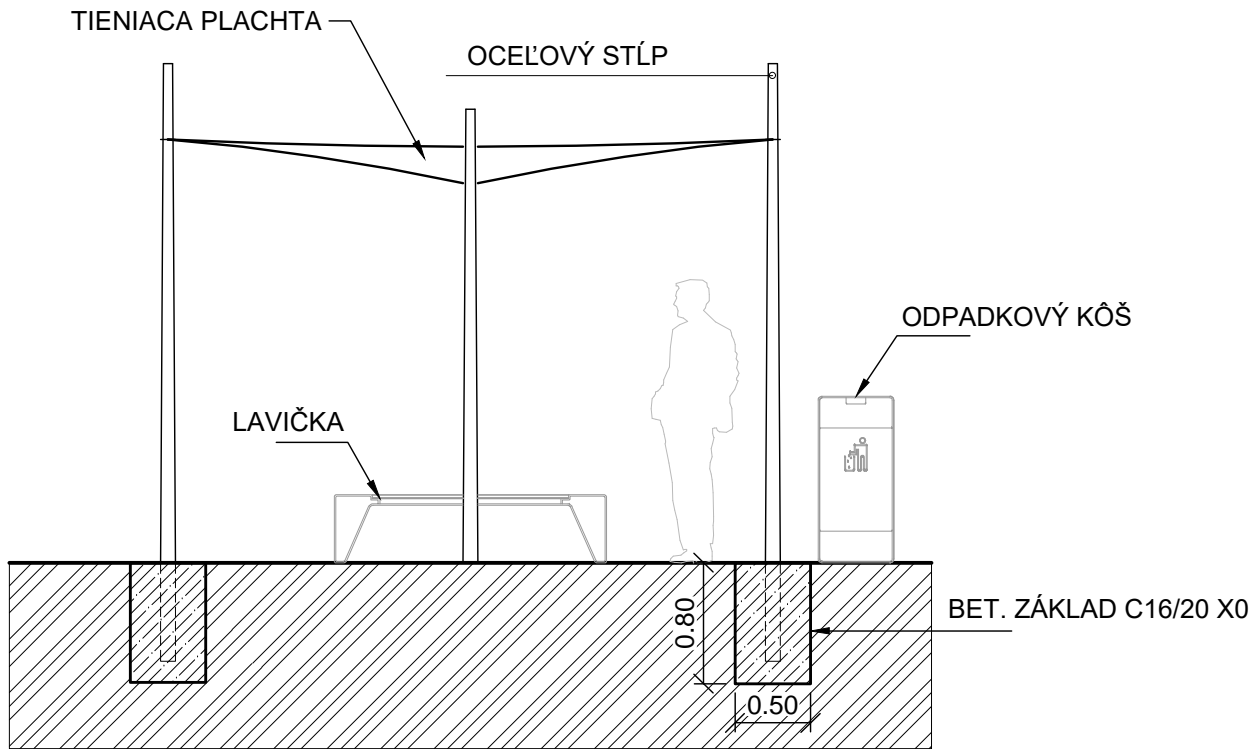

ČELNÝ POHĽAD, M 1 : 50

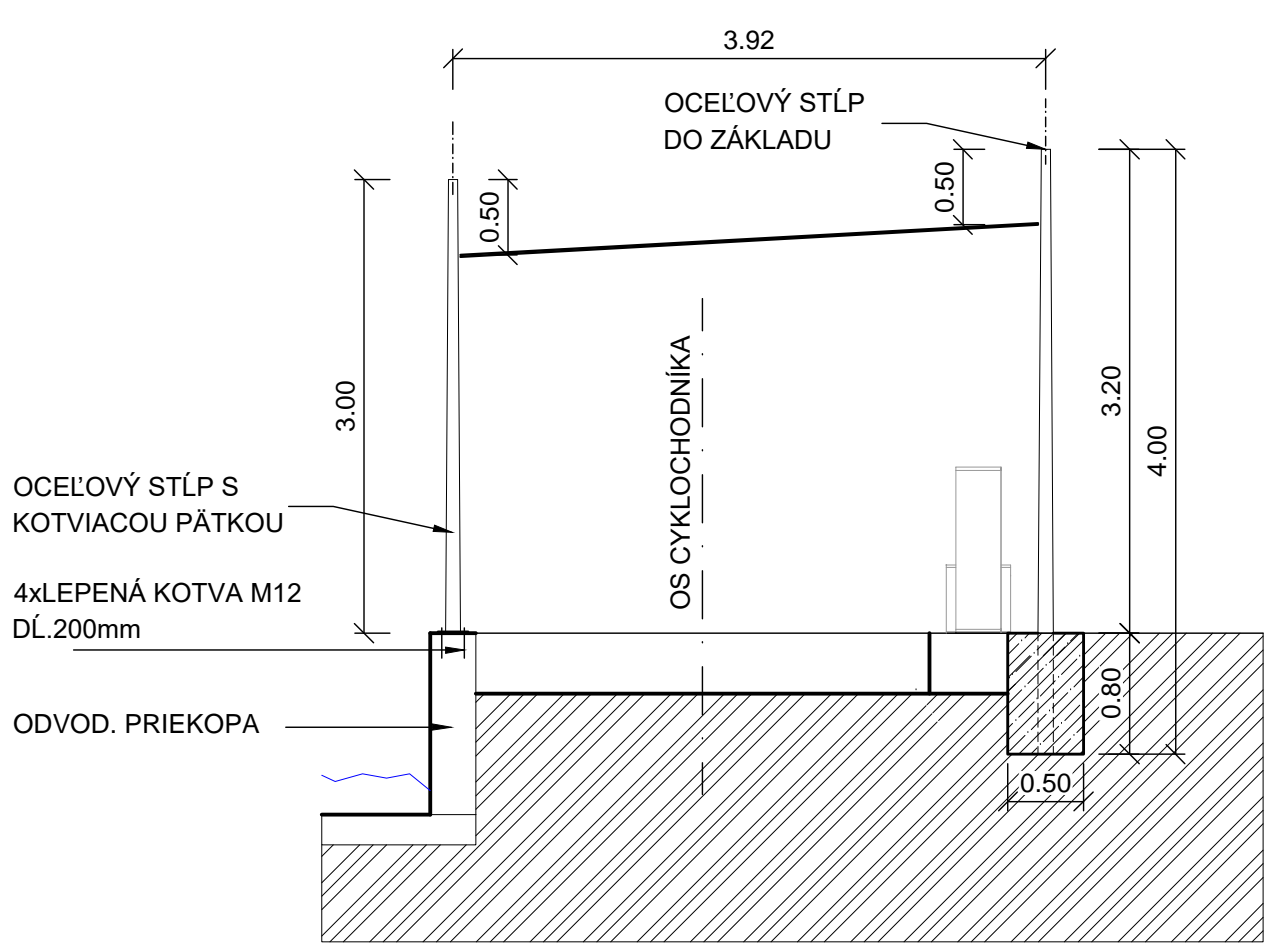

Výkaz výmer a prvkov Pergoly		
Položka	Jednotka	Množstvo
Oceľový stĺp dĺ. 4,0m (φ60/120 mm)	ks	14
Oceľový stĺp dĺ. 3,0m (φ60/108mm)	ks	7
Tieniaca plachta (4,6m2/1ks)	m2	32,2
Oceľ. napínacie lanko	m	2
Lepené kotvy φ 12 dĺžky 200 mm (4ks/1stĺp)	ks	28
Betón na základy C16/20 X0	m3	2,8

Č. SÚPRAVY
1

VYPRACOVAL: ING. R. POČI	PROJEKTANT OBJEKTU: ING. R. POČI	PROJEKTANT STAVBY: ING. R. POČI	UP Geo, s.r.o. Čapajevova 4894/10 080 01 Prešov
INVESTOR: Mesto Veľký Šariš, Nám. Sv. Jakuba 1, 082 21 Veľký Šariš	ČÍSLO ZÁKAZKY:	05-20	05-20
OKRES STAVBY: KATASTRÁLNE ÚZEMIE: PREŠOV, VEĽKÝ ŠARIŠ	FORMÁT:	3x44	3x44
NAZOV STAVBY:	STUPEŇ:	DSP	DSP
CYKLO ALEJ VEĽKÝ ŠARIŠ			DÁTUM: 12.2020
Objekt: SO 03 - DOPLŇKOVÁ CYKLISTICKÁ INFRAŠTRUKTÚRA			KÓTY v: JTSK
NAZOV PRÍLOHY: VÝKRES PERGOLY			PRÍLOHA ČÍSLO: 03
			MIERKA: 1:50