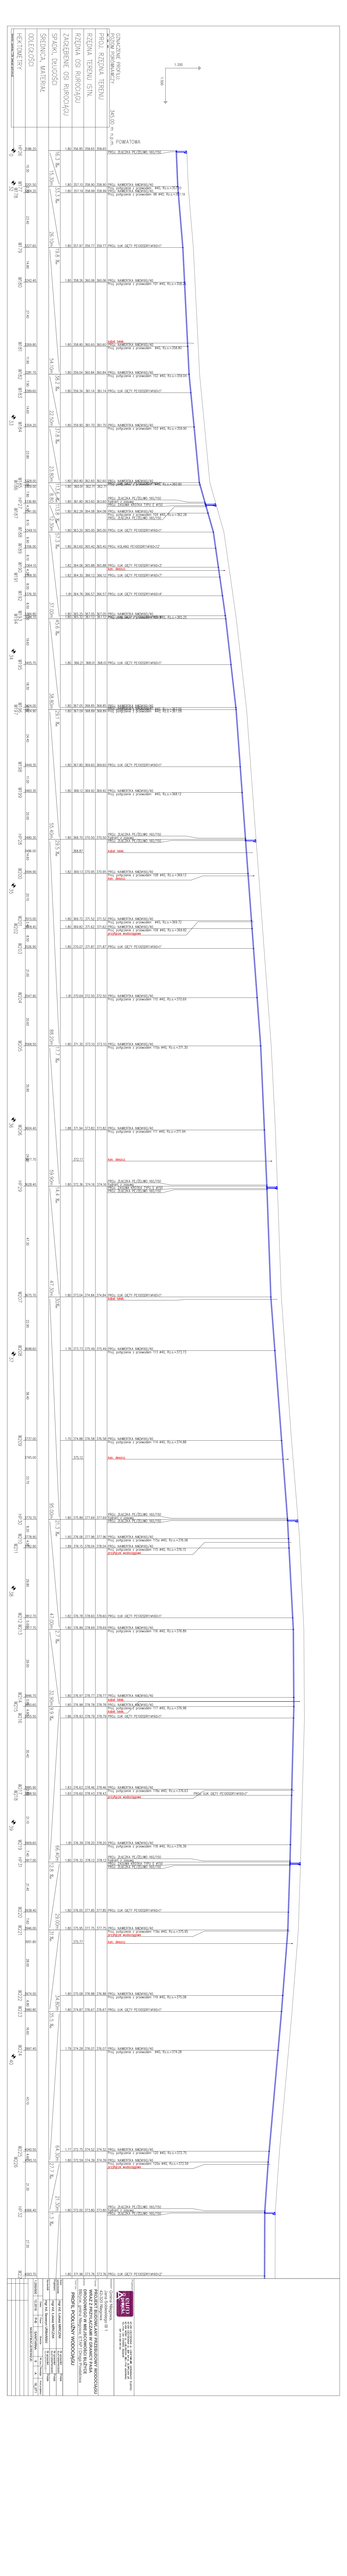
PODKŁAD
TOR
PODSYPKA
PODŁOŻE GRUNTOWE
PODŁOŻE GRUNTOWE DO PALIKOWANIA
PALIKOWANI