


ZNÁČ	NÁZ VÝROBKU	POPIS	KS/m2
C1	STROP	YPSOVÝ/PENEROVATÝ/VÝMAZOČNÝ - F. BIELA	100,9
C2	SKO HLADKÝ STROP BEZ SPOJOV	EXISTUJÚCE KAZETOVÝ STROP OSTRÁŇNÝ, F. BIELA	24,2
C3	SKO KAZETOVÝ STROP	VÝMENNÝ POSKOKOVÝ KAZET, PRÍP. KONŠTRUKCIA	24,8
L1	NÁSTENNÉ SVETIELO	ZAVA - FÍN, 200x200x200mm, FIORE, FARBA:BIELA	14
L2	NÁSTENNÉ SVETIELO	ZAVA - FÍN, 200x200x200mm, OTČOŇ, FARBA:BIELA	2
L3	STROPNÉ SVETIELO	BEGA - 30 3x24, 105x150x105mm, MATNÁ BIELA, VNÚTRÍ MATNÁ ZLATÁ	6
L4	ZÁVEŠNÉ SVETIELO	ZAVA - SKIPE, 120x200mm, FARBA:BIELA	2
VY1	VZT VÝUSTKA	VÝMENNÝ/ZMENOVACÝ - BIELA, F	4
RD1	REZIV DIERKA (POČET MINIMALIZOVAŤ)	BEŽNÝMI/NOVÝMI PREFABRIKÁTY - 400x600mm	PODLA POTREBY

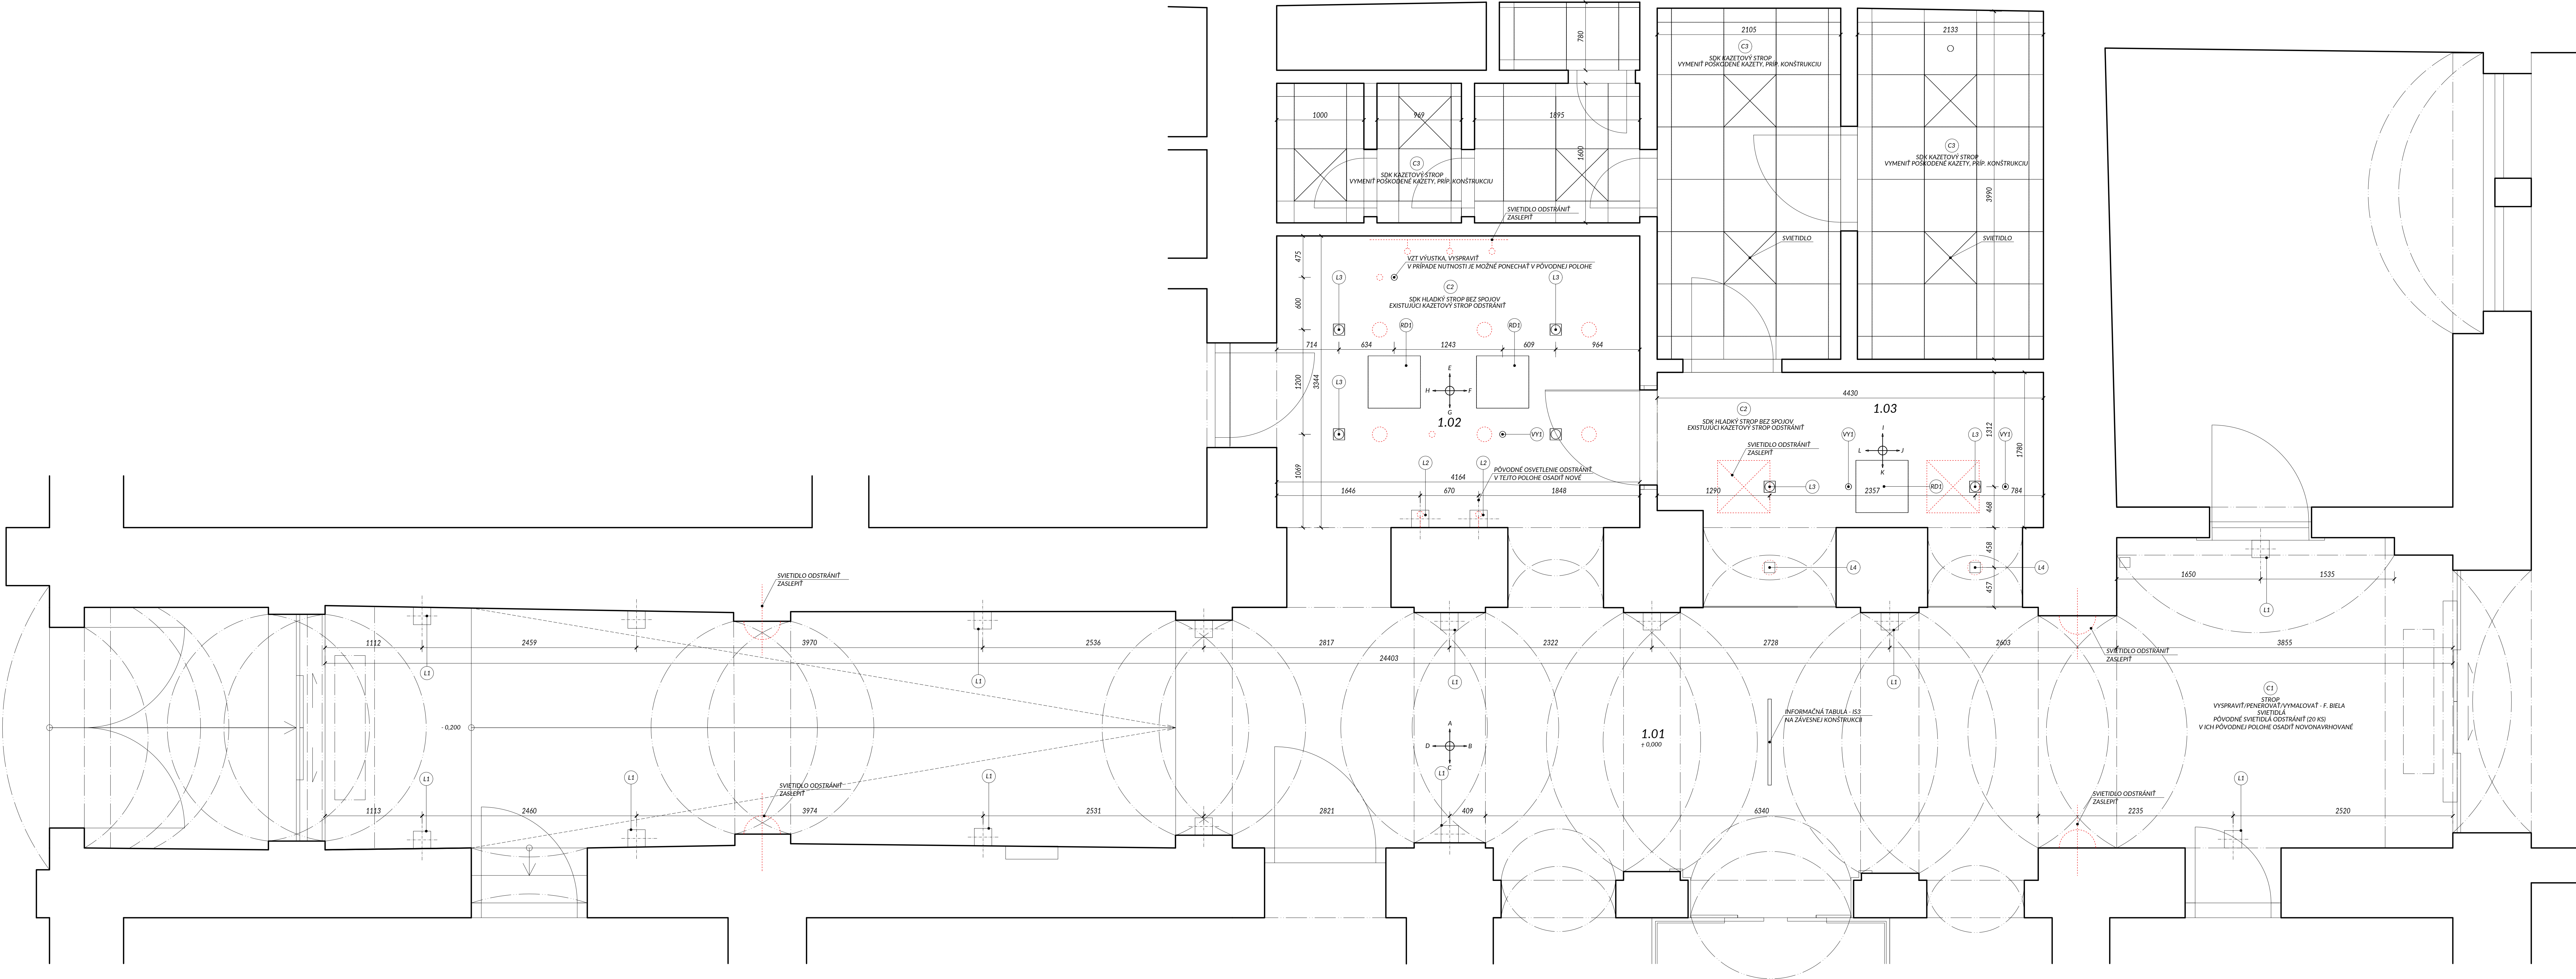

ŠESTKY PRKY STIEN A STROPY ZACHOVAŤ V PŮVODNÝCH POLOHÁCH, AK NIE JE NAVRHNUTÉ INAK.

DEFINITÍVNY VÝBER JEDNOTLIVÝCH TYPOV MATERIÁLOV A POVRCHOV BUDE URČENÝ NA ZÁKLADE VZORIEK OD DOODÁVATEĽA

PRI ZAHÁJENÍ VÝROBY PVERIFIK STROJNÉ ROZMERY VŠETKÝCH KONŠTRUKCIÍ NA STAVE.

PRI ZAHÁJENÍ VÝROBY PVERIFIK ROZMERY VŠETKÝCH NAVRHOVANÝCH KONŠTRUKCIÍ SÚVISIAJACÍCH S DOODÁVKOU

TECHNOLÓGICKÝCH ZARIADENÍ V ZMYSLE ZÁVEREČNÉHO VÝBERU INVESTORA A PODĽA SKUTOČNÝCH ROZMEROV A


PRÁVNÝCH POŽIADAVIEK TÝCHTO ZARIADENÍ.

OBJEDNÁVATEL	Banskobystrický samosprávny kraj, Nám. SNP 23, 974 01 Banská Bystrica
PROJEKTANT	Y100 ATELIER, s.r.o.
AUTOR PROJEKTU	ING. ARCH. JANA ŠTOFAN STYKOVÁ

PODBRÁNIE ČAKÁREN, RECEPCIA (1NP)
SKLADOVÉ PRIESTORY U PREDSEDU BBSK (2NP)
ZASADAČKA (3NP)
ZASADAČKY 1,2 (4NP)

PRIESTORY RECEPCIE, ZASADAČKY A SKLADOVÝ PRIESTOR NA ÚRADE BANSKOBYSTRICKÉHO SAMOSPRÁVNEHO KRAJA

STUPENŤ PROJEKTOVEJ DOKUMENTÁCIE
PROJEKT INTERIÉRU

NTERIÉR			
Hlavný inžinier projektu Ing.Arch. J. ŠTOFAN STYKOVÁ	Spracovateľ časti	Dátum APRIL 2021	
Prirod.		Mesiac JUN	
Zodpovedný projektant Ing.Arch. J. ŠTOFAN STYKOVÁ		Oblasť OBJEKT	
		Počet formátov 14 A4	
Vypracoval Ing.Arch. J. ŠTOFAN STYKOVÁ	Pečiatka	RZ S J S I N P H O O O 4 0 0	
Ing. P. ŠTOFAN		Zákazka Stp. Prof. Obsah Číslo výkresu Revízia	
		Názov výkresu	
		PODHLAD	
		- Miestnosť 1.01, 1.02, 1.03	