


TABUĽKA PRVKOV INTERIÉRU			
ZNAC.	NÁZ. VÝROBKU	POPIS	KS/m/m2
PD1	EXISTUJÚCE AUTOMATICKÉ POSUVNÉ DVERE	VÝMENA MŤACNEHO SKLA ZA ČÍRE	1
PD2	EXISTUJÚCE AUTOMATICKÉ POSUVNÉ DVERE	VÝMENA MŤACNEHO SKLA ZA ČÍRE	1
PD3	POSUVNÉ DVERE PRE ÚNIKOVÉ CESTY	ČÍRE SKLO, FAREBNOSŤ AL RÁMU PODLA DVERÍ PD1	1
PD4	POSUVNÉ DVERE PRE ÚNIKOVÉ CESTY	ČÍRE SKLO, FAREBNOSŤ AL RÁMU PODLA DVERÍ PD1	1
OC1	OCHRANNÁ SIET NA VZDUCH. CLONU	ODSTRÁNIŤ	2
VC1	VZDUCHOVÁ CLONA - ZÁVESENÁ	VYSPRAVIŤ, NATRIEŤ BIELYM NÁTEROM	2
MA1	MADLO	PONECHAŤ, DĹŽKA 3,3 m	1
MA2	MADLO	ODSTRÁNIŤ - OSADENIE POSUVNÝCH DVERÍ DĹŽKA 0,7 m	1
MA3	MADLO	PONECHAŤ, DĹŽKA 4,4 m	1
MA4	MADLO	PONECHAŤ, DĹŽKA 0,7 m	1
IS1	INFORMAČNÝ SYSTÉM OBJEKTU	818X970 mm	1
IS2	INFORMAČNÁ TABUĽKA - KANCELÁRIA	210X210 mm	2
IS3	INFORMAČNÁ TABUĽKA - RECEPCIA	1200X400 mm	1
SS1	BEZRÁMOVÁ SKLENENÁ FIXNÁ STENA	ČÍRE/MATOVANÉ SKLO	1
SS2	BEZRÁMOVÁ SKLENENÁ FIXNÁ STENA	MATOVANÉ SKLO, ALT. ČÍRE/MATOVANÉ SKLO	1
SD1	BEZRÁMOVÉ SKLENENÉ DVERE	ČÍRE/MATOVANÉ SKLO	1
DV1	DREVENÉ OBLOŽKOVÉ DVERE	DEMONTOVAŤ, STENU VYSPRAVIŤ A VYBÚRAŤ OTVOR PRE DVERE DV1	1
DV2	DREVENÉ DVERE	EXISTUJÚCE, MATNÉ SKLO - FÓLIA (ODSTRÁNIŤ PLUGÁTY)	1
PS1	POŠTOVÁ SCHRÁNKA	PREDNÝ VÝHOD PRE POŠTU, BEZ MENOVKY, BIELA F. (ODSTRÁNIŤ EXIST.)	1
DS1	DOCHÁDZKOVÝ SNÍMAČ	EXISTUJÚCI, OSADIŤ NAD VODIACU LIŠŤU A SKRYŤ PRÍVOD. KÁBEL	1
OB1	OBRAZOVKA 43"	OBRAZOVÝ INFORM. BBSK	2
SO1	SEPARÁCIA ODPADU	ODPADKOVÝ KÔŠ DVOJITÝ+JEDNODUCHÝ, BIELA F.	1
SE1	ODDYCHOVÉ MODULOVÉ SEDENIE	BRUNNER - A BENCH, AL KONŠTRUKCIA BIELA F., ČALÚNENIE ČIERNA F.	1
ST1	DREVENÝ STÔL	INNO - LAB 720, 1200X800 mm, BIELA FARBA	1
SC1	STOLÍČKA	INNO - LAB Y+C, ČALÚNENÁ, KONŠTRUKCIA BIELA F.	1
SC2	STOLÍČKA	INNO - LAB WW, ČALÚNENÁ, BIELA ALT., JULIE B1, DREVENÁ	1
PU1	PULT	DREVENÝ PULT PRE INFORMÁTORA	1
PU2	PULT	DREVENÝ	1
PU3	PŮVODNÝ PULT	ODSTRÁNIŤ, ZARIADENIA PRELOŽIŤ NA PULT PU2 A POD PU2	1
KO1	KONTAJNER	ZÁSLUKOVÝ MOBILNÝ KONTAJNER	1
OB2	OBRAZOVKA 27"	OSADENÝ NA STENU, OTOČNÁ KONZOLA	1
NS1	NÁBYTKOVÁ SKRÍŇA	2740X450 mm	1
VV1	VIDEOVÁŤNÍK	VÝMENA ZA NOVŠÍ TYP - DOTYKOVÝ	2
KA1	KARTOTÉKY, SKRINE, REKL. PANEĽY, DEKORÁCIE	ODSTRÁNIŤ	1
EP1	EXTERNÝ OVLÁDACÍ PANEL EPS	PRESNÝ TYP A UMIESTENIE URČÍ DODÁVATEĽ	1

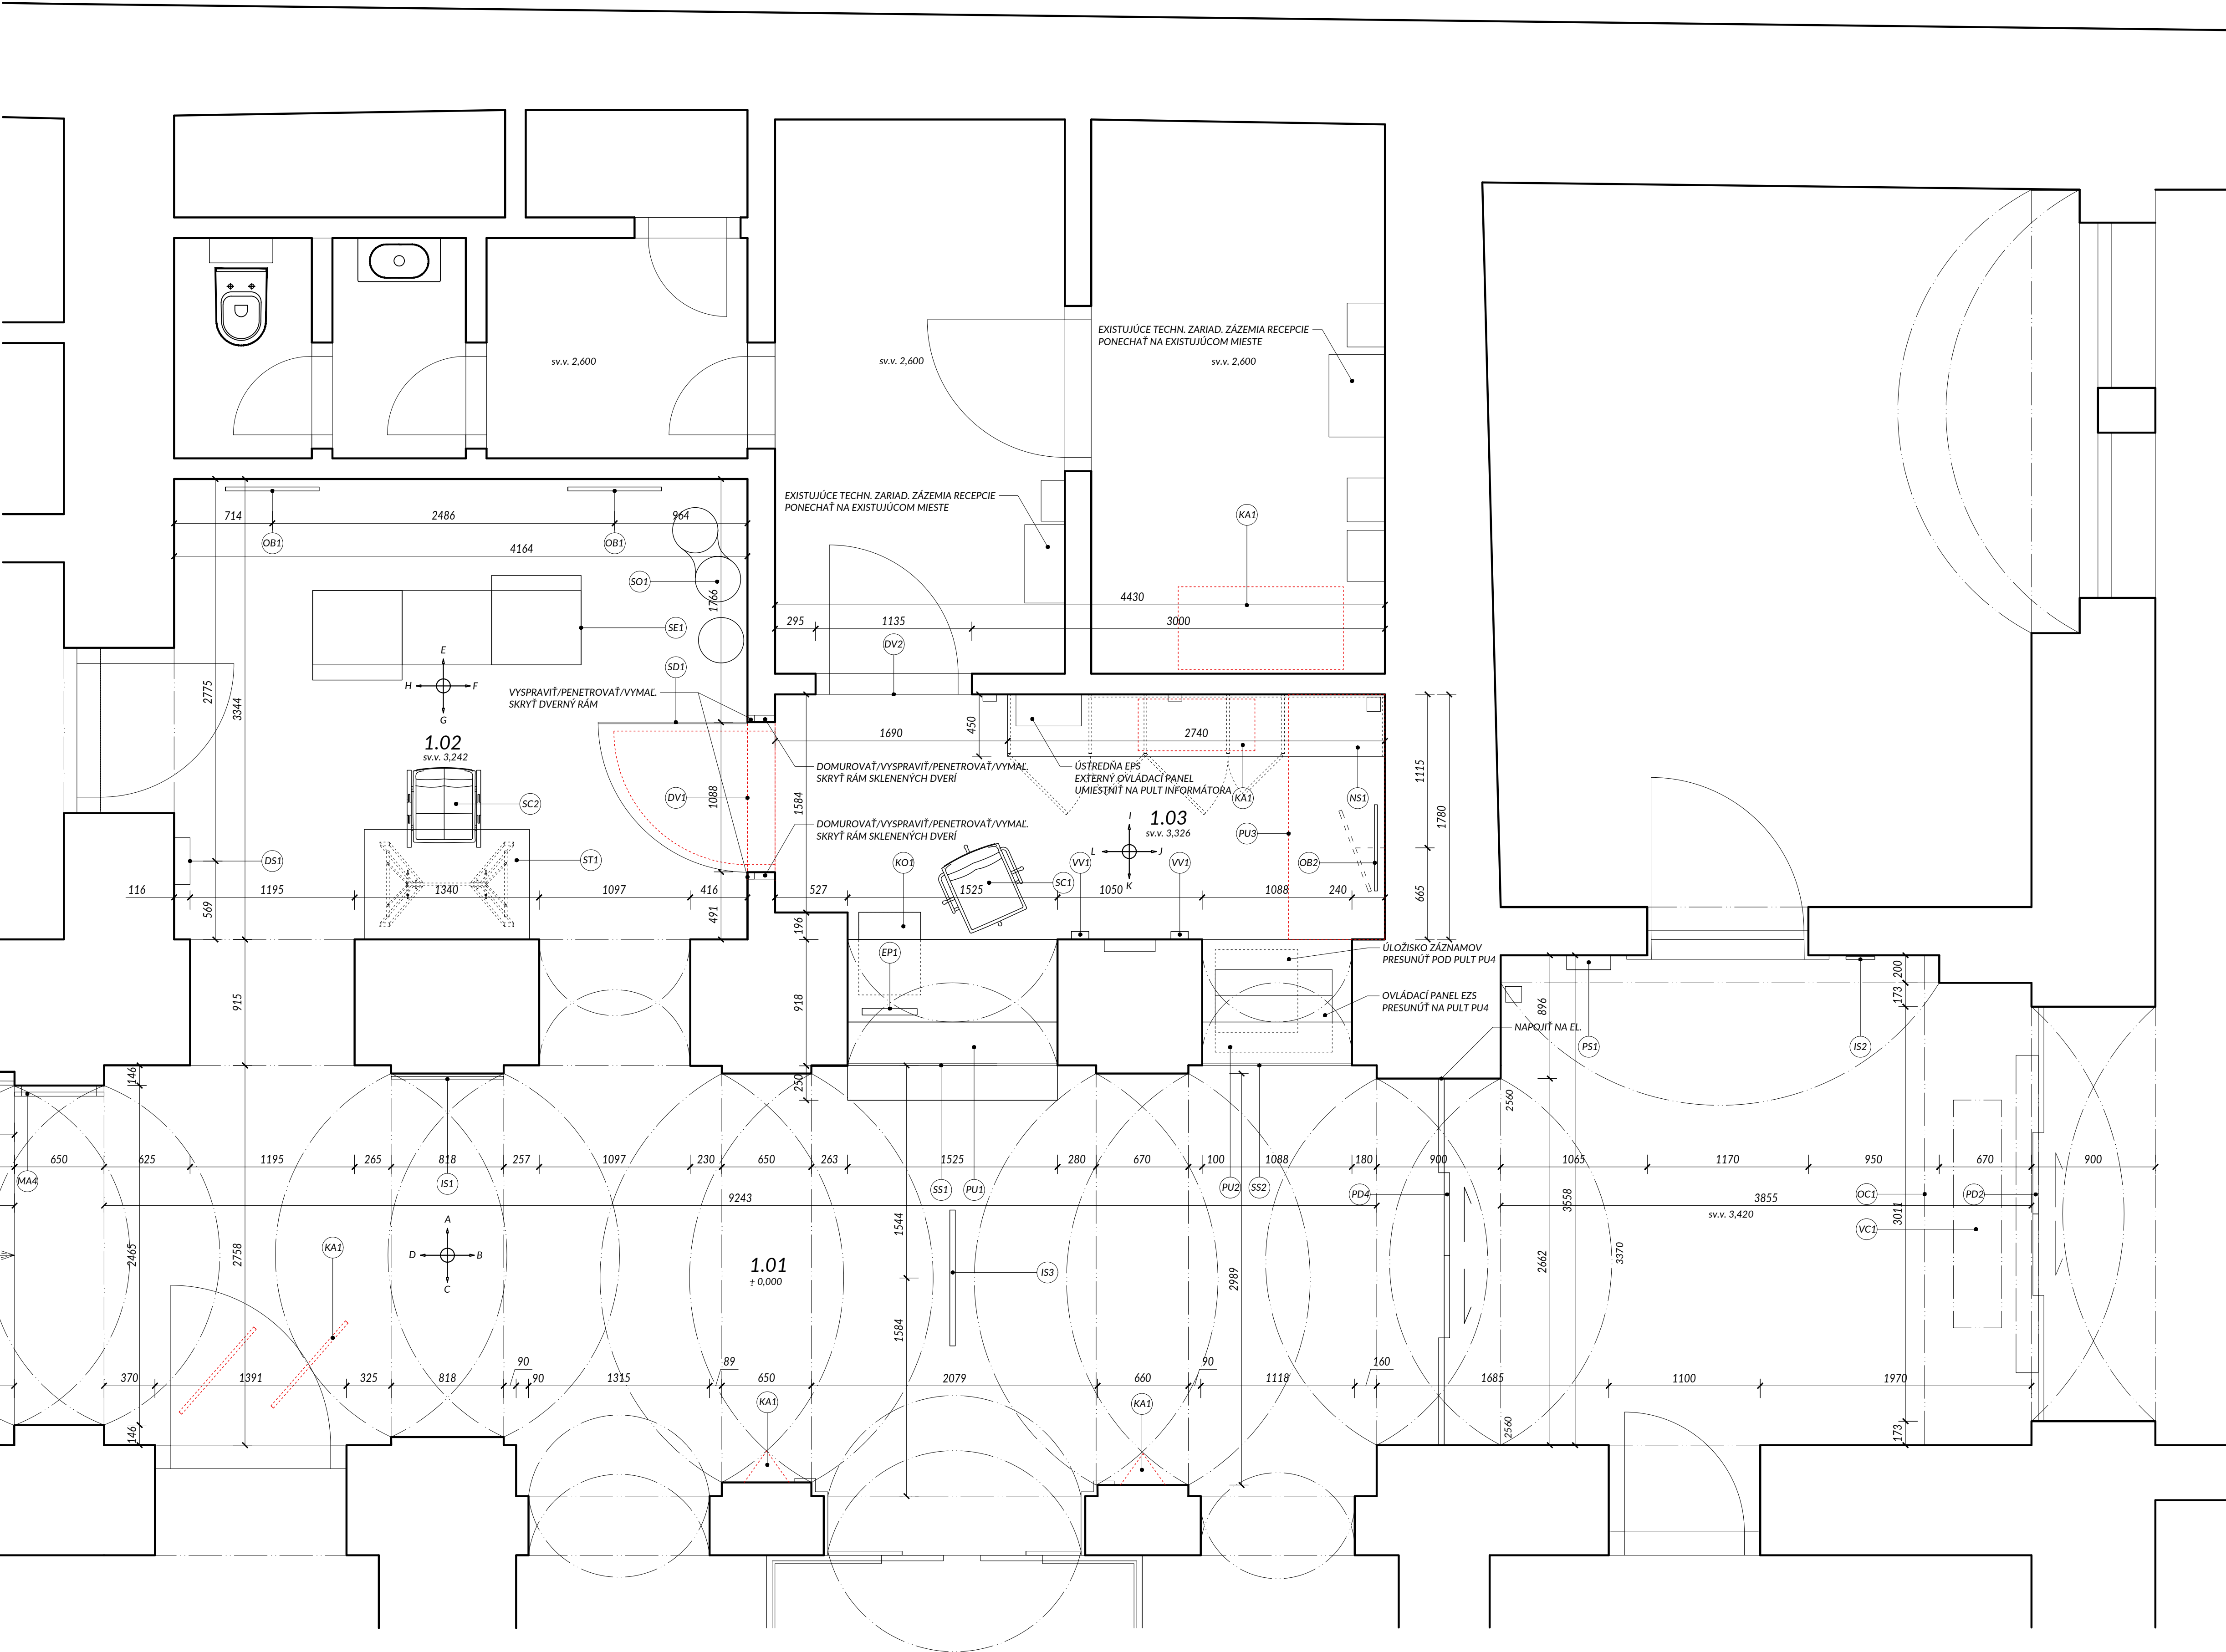

POVRCH/MATERIÁL

NÁVRH POVRCHOV A MATERIÁLOV - VÍD VÝKRESY - ATYPICKÉ PRVKY A ŠPECIFICKÉ LISTY.

POZNÁMKY

INFORMAČNÝ SYSTÉM ZJEDNOTIŤ A ZAHŔNŤ DO JEHO DIZAJNU AJ NÁPISY A SYMBOLY (HYDRANT, EXIT, LÉKÁRNIČKA, POŽARNÁ ÚSTR. A I.)

POUŽIŤ PRESKOVANÉ FÓLIE, ICH DIZAJN URČÍ GRAFIK A DÁ ICH DO SÚĽADU S DIZAJN MANUÁLOM INŠTITÚCIE BBSK.

DREVENÉ LISTY OSADENÉ NA BOČNÝCH STRANÁCH VSTUPOV NAVRHUJEME VYMEŇIŤ ZA SUBTILNEŠIE, PRÍPADNE NATRIEŤ NA BIELO!!!!

POSUVNÉ DVERE PRE ÚNIKOVÉ CESTY - ICH NAČASOVANIE KONZULTOVAŤ S REALIZAČNOU FIRMOU, ABY S EXISTUJÚCIMI DVERAMI FUNGOVALI AKO ZÁDVERIE (VNÚTORNÉ DVERE SA MUSIA OTVÁRAŤ AŽ PO ZAVRETÍ VONKAŠNÍCH).

PRIESTORY PODBRÁNIA A ČAKÁRNE NAVRHUJEME VYPRAŤAŤ (DEKORAČNÉ PRVKY PRI VÝTAHU, POSTERY, REKLAMNÉ STÓJANY A I.).

PRIESTORY RECEPCIE A ZÁŽADIA RECEPCIE NAVRHUJEME VYPRAŤAŤ (KARTOTÉKOVÁ SKRÍŇA, SKRÍŇ A I.).

PONECHAŤ ILEN POUŽÍVANÝ NÁBYTOK A ZARIADENIE. NÁVNY SA NEZADABERÁ NOVÝMI MOBILMI V ZÁSEMI RECEPCIE.

DEFINITÍVNY VÝBER JEDNOTLIVÝCH TYPOV MATERIÁLOV A POVRCHOV BUDE URČENÝ NA ZÁKLADE VZORBEK OD DODÁVATEĽA.

PRED ZAHÁJENÍM VÝROBY PVERIFIČIŤ SKUTOČNÉ ROZMERY VŠETKÝCH KONŠTRUKCIÍ NA STAVBE.

PRED ZAHÁJENÍM VÝROBY PVERIFIČIŤ ROZMERY VŠETKÝCH NAVRHOVANÝCH KONŠTRUKCIÍ SÚVISIACICH S DODÁVKOU TECHNOLOGICKÝCH ZARIADENÍ V ZMYSLE ZÁVEREČNÉHO VÝBERU INVESTORA A PODLA SKUTOČNÝCH ROZMEROV A PREVÁDZKOVÝCH POŽADAVIEK TÝCHTO ZARIADENÍ.

OBEDNÁVATEĽ

Banskobystrický samosprávny kraj, Nám. SNP 23, 974 01 Banská Bystrica

PROJEKTANT

Y100 ATELIER, s.r.o.

AUTOR PROJEKTU

ING. ARCH. JANA ŠTOFAN STYKOVÁ

PODBRÁNIE ČAKÁREŇ, RECEPCIA (1NP), SKLADOVÉ PRIESTORY U PREDSEDU BBSK (2NP), ZASADAČKA (3NP), ZASADAČKY 1,2 (4NP)

NÁZOV AKCIE

PRIESTORY RECEPCIE, ZASADAČKY A SKLADOVÝ PRIESTOR NA ÚRADE BANSKOBYSŤRICKÉHO SAMOSPRÁVNEHO KRAJA

STUPEŇ PROJEKTOVEJ DOKUMENTÁCIE

PROJEKT INTERIÉRU

CASŤ

INTERIÉR

HLAVNÝ INŽINIER PROJEKTU

ING. ARCH. J. ŠTOFAN STYKOVÁ

PODPIS

ZODP. PROJEKTANT

ING. ARCH. J. ŠTOFAN STYKOVÁ

VYPRACOVAL

ING. ARCH. J. ŠTOFAN STYKOVÁ

ING. P. ŠTOFAN

SPRACOVATEĽ ČASŤI

Y100 atelier

PEČIATKA

DÁTUM

APRIL 2021

HEKTIKOV

1:25

OBJEKT

POČET FORMÁTOV

14A4

RZS31NP000200

ZÁKAZNÍK, STP. PRŮF.

OBSAH | ČÍSLO VÝKRESU | REVIZIA

PÓDORYS

- MIESTNOSŤ 1.01, 1.02, 1.03