

OBJEDNÁVATEĽ

Banskobystrický samosprávny kraj, Nám. SNP 23, 974 01 Banská Bystrica

PROJEKTANT

Y100 ATELIÉR, s.r.o.

AUTOR PROJEKTU

ING. ARCH. JANA ŠTOFAN STYKOVÁ

PODBRÁNIE, ČAKÁREŇ, RECEPCIA (1NP)
 SKLADOVÉ PRIESTORY U PREDSEDU BBSK (2NP)
 ZASADAČKA (3NP)
 ZASADAČKY 1,2 (4NP)

NÁZOV AKCIE

PRIESTORY RECEPCIE, ZASADAČKY A SKLADOVÝ PRIESTOR
 NA ÚRADE BANSKOBYSSTRICKÉHO SAMOSPRÁVNEHO KRAJA

STUPEŇ PROJEKTOVEJ DOKUMENTÁCIE

PROJEKT INTERIÉRU

ČASŤ

INTERIÉR

HLAVNÝ INŽINIER PROJEKTU

ING.ARCH. J. ŠTOFAN STYKOVÁ

PODPIS

ZODP.PROJEKTANT

ING.ARCH. J. ŠTOFAN STYKOVÁ

VYPRACOVAL

ING.ARCH. J. ŠTOFAN STYKOVÁ

ING. P. ŠTOFAN

SPRACOVATEĽ ČASTI



PEČIATKA

DÁTUM

APRÍL 2021

MERÍTKO

1:25

OBJEKT

POČET FORMÁTOV

24 A4

R Z S 3 I N A P 0 0 2 3 0 0

ZÁKAZKA STP. PROF. OBSAH ČÍSLO VYKRESU REVÍZIA

NÁZOV VYKRESU


ATYPICKÉ PRVKY

POSUVNÉ DVERE PRE ÚNIKOVÉ CESTY PD3

LEGENDA

| ZNAČ. | POPIS |
|-------|-----------------------------------|
| 1 | BEZPEČNOSTNÉ SKLO ČÍRE |
| 2 | FAREBNOSŤ AL RÁMU PODĽA DVERÍ PD1 |
| 3 | BEZRÁMOVÁ ČASŤ |

PD3

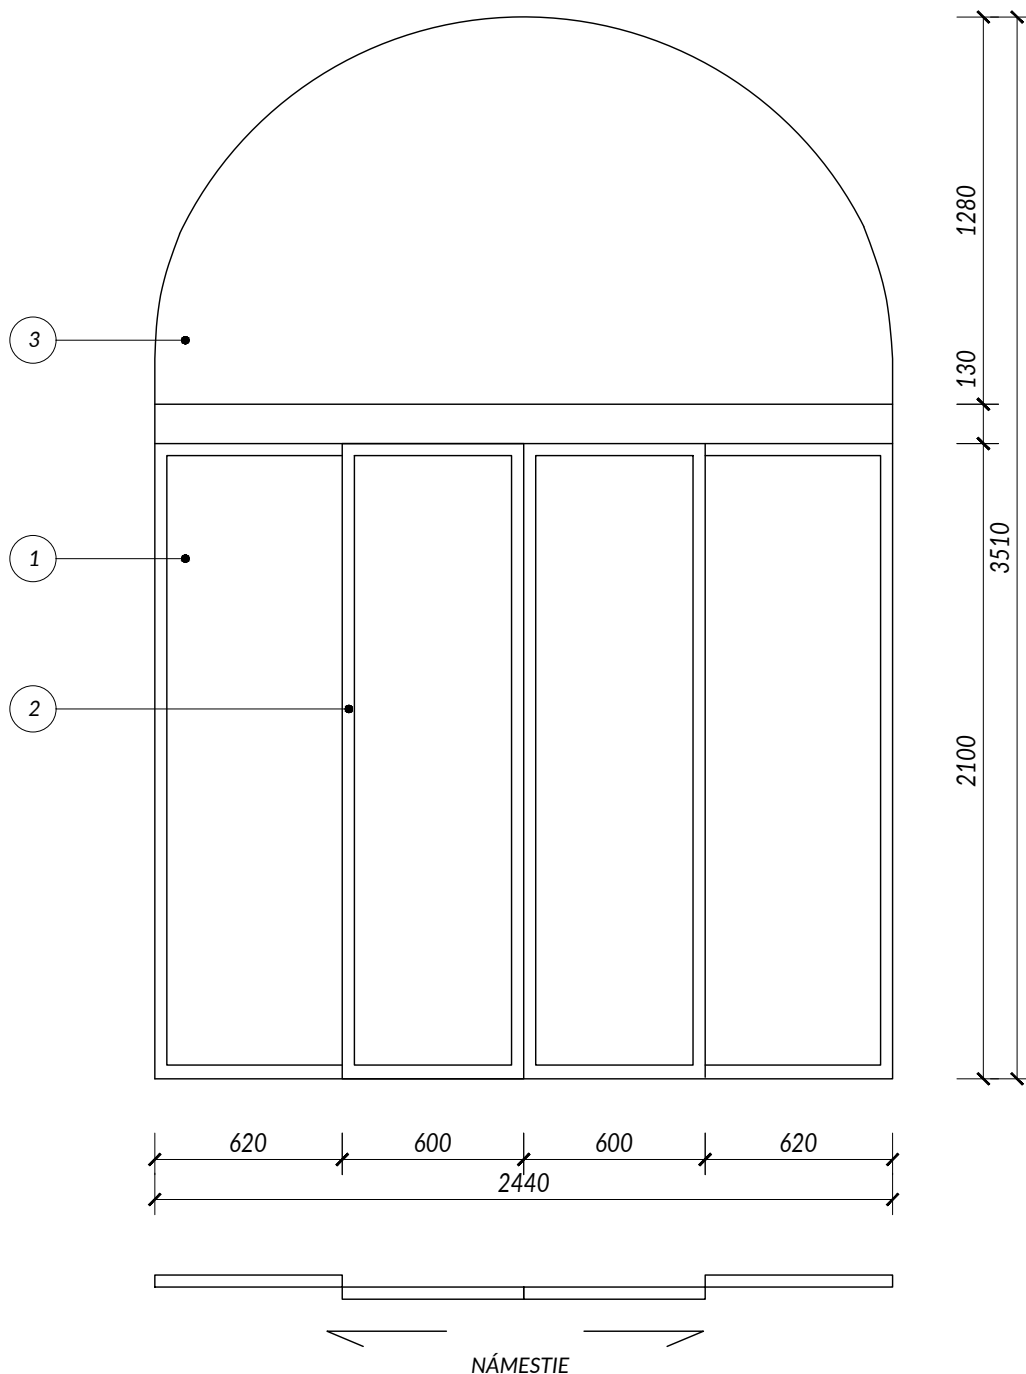

POZNÁMKY


POSUVNÉ DVERE PRE ÚNIKOVÉ CESTY - ICH NAČASOVANIE KONZULTOVAŤ S REALIZAČNOU FIRMOU, ABY S EXISTUJÚCIMI DVERAMI FUNGOVALI AKO ZÁDVERIE (VNÚTORNÉ DVERE SA MUSIA OTVÁRAŤ AŽ PO ZAVRETÍ VONKAJŠÍCH).
DEFINITÍVNY TVAR, MATERIÁL A ROZMER SKRINE BUDE UPRESNENÝ PO DOHODE S DODÁVATEĽOM

POSUVNÉ DVERE PRE ÚNIKOVÉ CESTY PD4

LEGENDA

| ZNAČ. | POPIS |
|-------|-----------------------------------|
| 1 | BEZPEČNOSTNÉ SKLO ČÍRE |
| 2 | FAREBNOSŤ AL RÁMU PODĽA DVERÍ PD1 |
| 3 | BEZRÁMOVÁ ČASŤ |

PD4

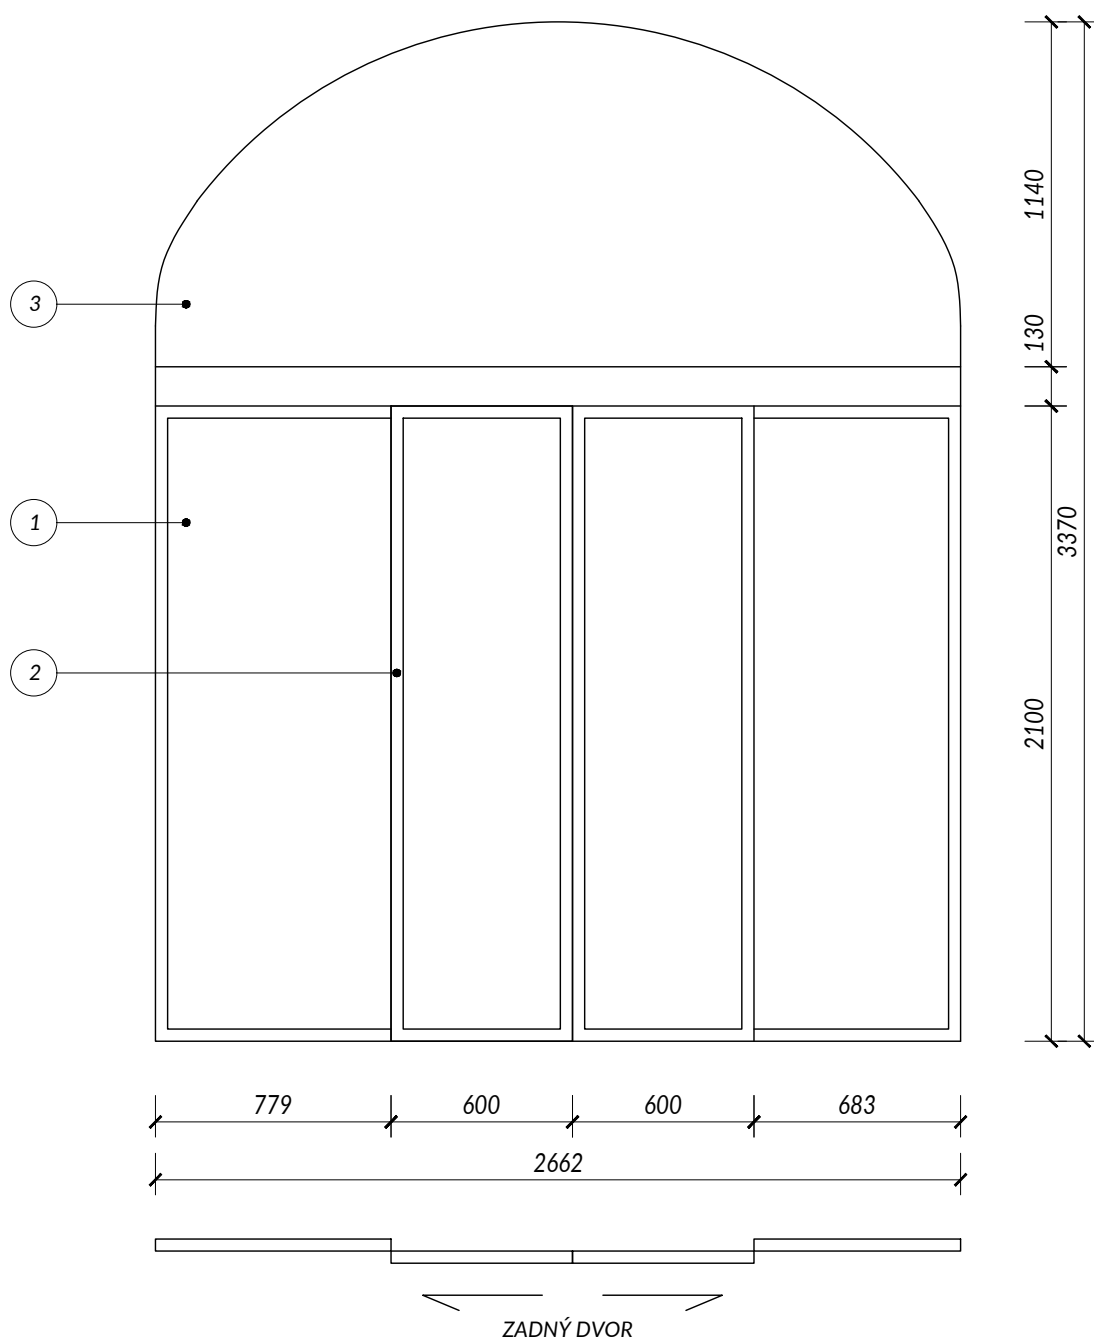

POZNÁMKY

POSUVNÉ DVERE PRE ÚNIKOVÉ CESTY - ICH NAČASOVANIE KONZULTOVAŤ S REALIZAČNOU FIRMOU, ABY S EXISTUJÚCIMI DVERAMI FUNGOVALI AKO ZÁDVERIE (VNÚTORNÉ DVERE SA MUSIA OTVÁRAŤ AŽ PO ZAVRETÍ VONKAJŠÍCH).
DEFINITÍVNY TVAR, MATERIÁL A ROZMER SKRINE BUDE UPRESNENÝ PO DOHODE S DODÁVATEĽOM


INFORMAČNÝ SYSTÉM OBJEKTU IS1, INFORMAČNÁ TABUĽA IS2 A IS3

LEGENDA

| ZNAČ. | POPIS |
|-------|-----------------------------------|
| 1 | BEZPEČNOSTNÉ SKLO ČÍRE |
| 2 | FAREBNOSŤ AL RÁMU PODĽA DVERÍ PD1 |


IS1

UMIESTNIŤ LOGO BBSK
ROZČLENIŤ PODĽA POSCHODÍ
POTLAČ PRIAMO NA SKLO (SAMOLEPIACA FÓLIA)
MIN. 4 DRŽIAKY V BIELEJ F.
PÍSMO - ČIERNA FARBA

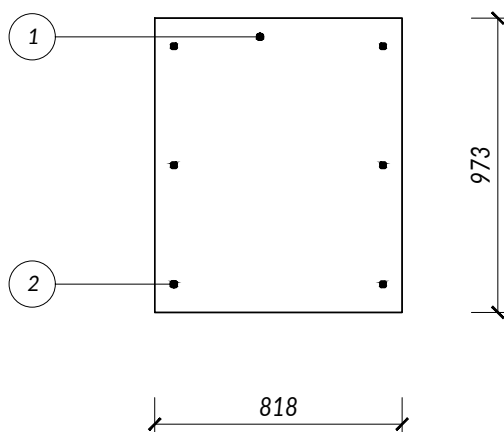


IS2

UMIESTNIŤ LOGO BBSK
POTLAČ PRIAMO NA SKLO (SAMOLEPIACA FÓLIA)
MIN. 4 DRŽIAKY V BIELEJ F.
PÍSMO - ČIERNA FARBA

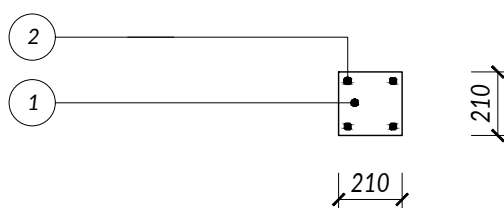

IS3

POTLAČ PRIAMO NA SKLO (SAMOLEPIACA FÓLIA)
ZÁVESNÉ TYČE OSADENÉ V STROPE BIELA F.
PÍSMO - ČIERNA FARBA

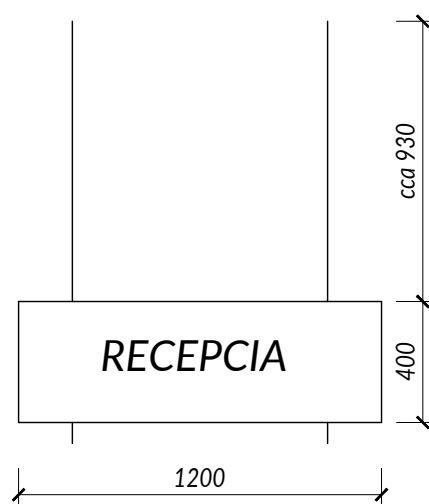

POZNÁMKY

INFORMAČNÝ SYSTÉM ZJEDNOTIŤ A ZAHRNÚŤ DO JEHO DIZAJNU AJ NÁPISY A SYMBOLY (HYDRANT, EXIT, LEKÁRNIČKA, POŽIARNA ÚSTR. A I.)

POUŽIŤ PIESKOVANÉ FÓLIE, ICH DIZAJN URČÍ GRAFIK A DÁ ICH DO SÚLADU S DIZAJN MANUÁLOM INŠTITÚCIE BBSK.

DEFINITÍVNY TVAR, MATERIÁL A ROZMER SKRINE BUDE UPRESNENÝ PO DOHODE S DODÁVATEĽOM

BEZRÁMOVÁ SKLENENÁ FIXNÁ STENA SS1

LEGENDA


| ZNAČ. | POPIS |
|-------|---|
| 1 | ČÍRE BEZPEČNOSTNÉ SKLO |
| 2 | MATOVANÉ BEZPEČNOSTNÉ SKLO |
| 3 | PULT PRE KOMUNIKÁCIU S NÁVŠTEVNÍKOM - DREVENÝ, OŠETRIŤ TVRDÝM VOSK. OLEJOM NAPR. OSMO (ODTIEŇ PODĽA EXIST. DVERÍ) |

SS1

BEZRÁMOVÁ SKLENENÁ KONŠTRUKCIA

SKRYTÉ KOTVENIE DO OMIETKY

OTVORY PRE KOMUNIKÁCIU S INFORMÁTOROM (POČÍTAŤ S PREKRYTÍM Z DÔVODU
PANDEMICKÝCH OPATRENÍ)

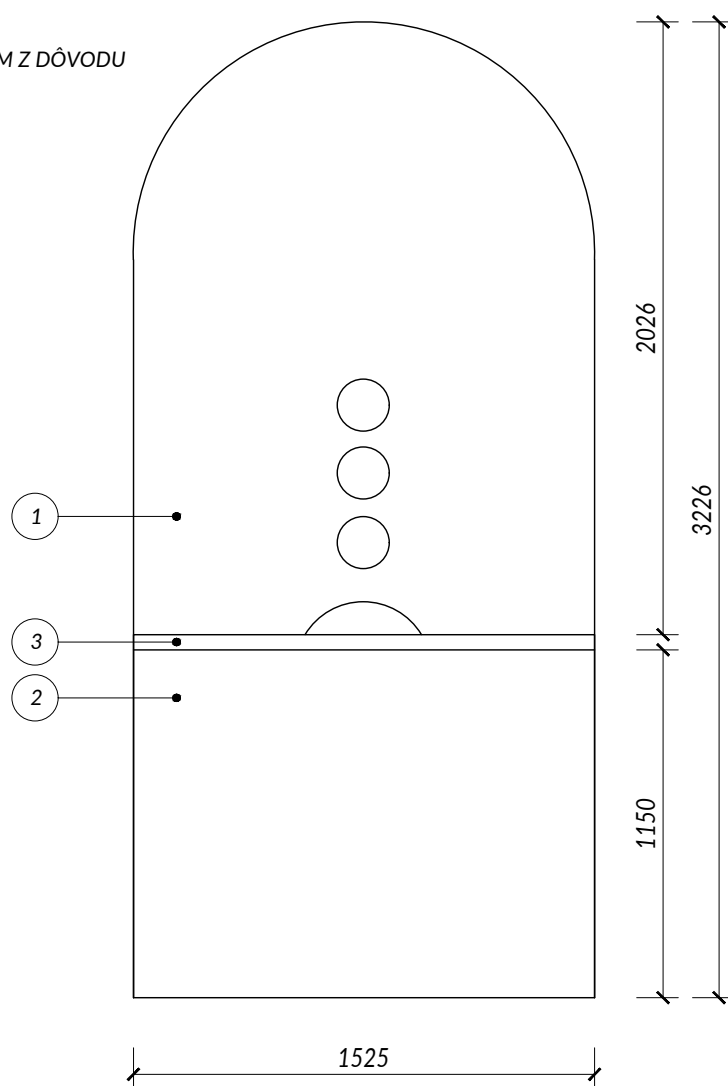

POZNÁMKY

PRE REALIZÁCIU JE NUTNÉ KOTVENIE STENY SKONZULTOVAŤ S REALIZAČNOU FIRMOU!!!!

DEFINITÍVNY TVAR, MATERIÁL A ROZMER BUDE UPRESNENÝ PO DOHODE S DODÁVATEĽOM


BEZRÁMOVÁ SKLENENÁ FIXNÁ STENA SS2

LEGENDA

| ZNAČ. | POPIS |
|-------|----------------------------|
| 1 | ČÍRE BEZPEČNOSTNÉ SKLO |
| 2 | MATOVANÉ BEZPEČNOSTNÉ SKLO |

SS2

BEZRÁMOVÁ SKLENENÁ KONŠTRUKCIA
SKRYTÉ KOTVENIE DO OMIETKY
ALT. CELÉ MATOVANÉ BEZPEČNOSTNÉ SKLO

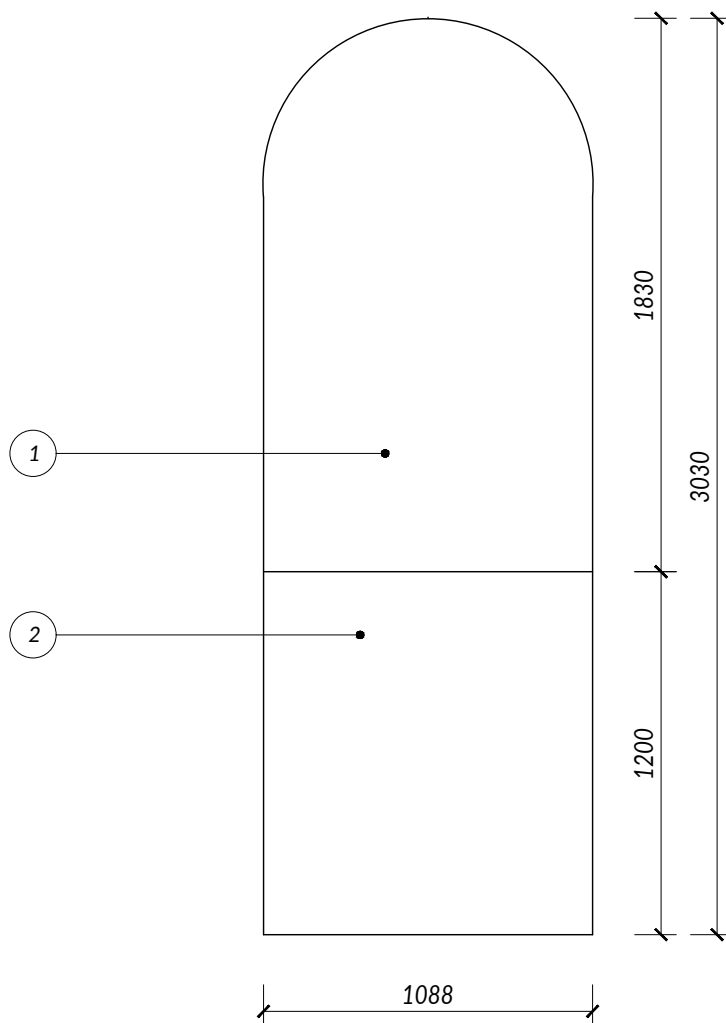

POZNÁMKY

PRE REALIZÁCIU JE NUTNÉ KOTVENIE STENY SKONZULTOVAŤ S REALIZAČNOU FIRMOU!!!!
DEFINITÍVNY TVAR, MATERIÁL A ROZMER BUDE UPRESNENÝ PO DOHODE S DODÁVATEĽOM


BEZRÁMOVÉ SKLENENÉ DVERE SD1

LEGENDA

| ZNAČ. | POPIS |
|-------|----------------------------|
| 1 | ČÍRE BEZPEČNOSTNÉ SKLO |
| 2 | MATOVANÉ BEZPEČNOSTNÉ SKLO |

SD1

DVERE SO SKRYTÝM RÁMOM ZAPRACOVANÝM DO OMIETKY
UZAMKÝNATEĽNÉ
KĽUČKA A ZÁMKA - ZLATÁ F.

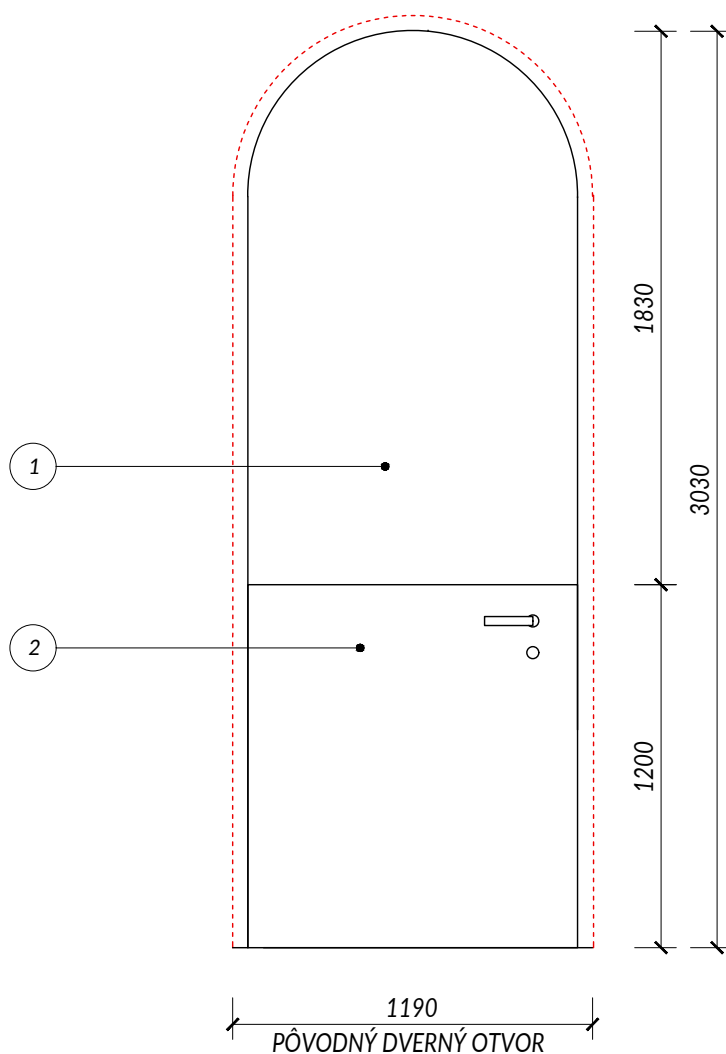

POZNÁMKY



PRE REALIZÁCIU JE NUTNÉ KOTVENIE STENY SKONZULTOVAŤ S REALIZAČNOU FIRMOU!!!!
DEFINITÍVNY TVAR, MATERIÁL A ROZMER BUDE UPRESNENÝ PO DOHODE S DODÁVATEĽOM

DREVENÝ PULT PRE INFORMÁTORA PU1

LEGENDA


| ZNAČ. | POPIS |
|-------|-----------------------------------|
| 1 | DUBOVA LAŤOVKA, PRÍP. PREGLEJKA |
| 2 | DUBOVA LAŤOVKA, PRÍP. PREGLEJKA |
| 3 | MDF DUBOVÁ DÝHA (HÁČIKY NA KLÚČE) |
| 4 | PRECHODKA PRE KÁBLE |

PU1

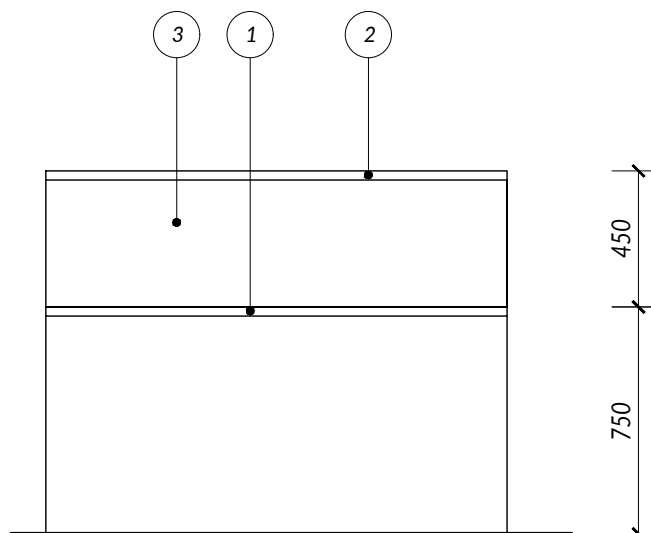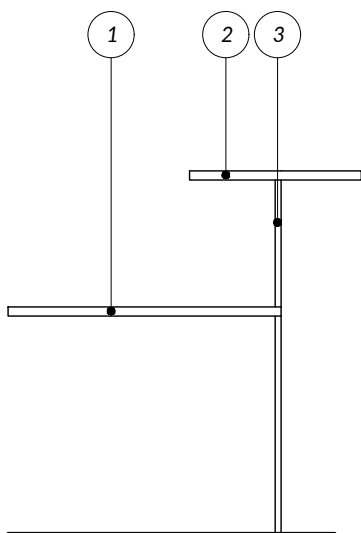

POVRCHOVÁ ÚPRAVA

- MDF LAKOVANÁ BIELA MATNÁ F.
- ALT. KRIEDOVÁ/LANOVÁ FARBA (NAVOSKOVANÁ)
- LAŤOVKA, PRÍP. PREGLEJKA OŠETRENÁ TVRDÝM VOSK. OLEJOM
- NAPR. OSMO (PRESNÝ ODTIEŇ URČIŤ PODĽA EXIST. DVERÍ)
- OSADIŤ NA KONZOLY KOTVENÉ DO STIEN

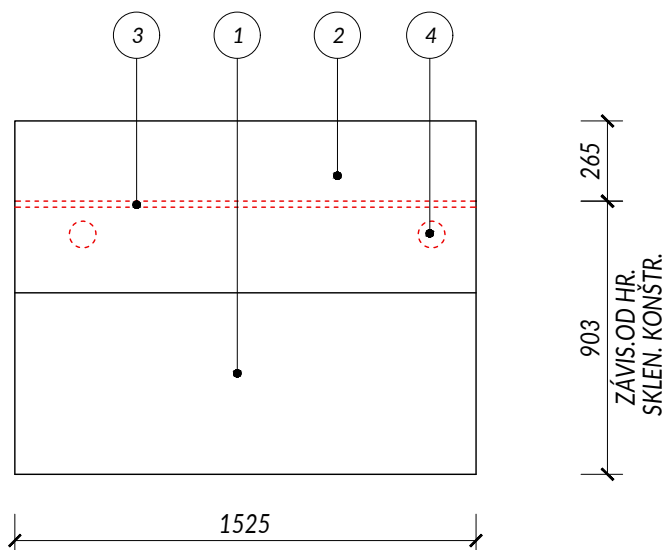

POZNÁMKY



DEFINITÍVNY TVAR, MATERIÁL A ROZMER SKRINE BUDE UPRESNENÝ PO DOHODE S DODÁVATEĽOM

DREVENÝ PULT PU2

LEGENDA


| ZNAČ. | POPIS |
|-------|------------------------------------|
| 1 | DUBOVA LAŤOVKA, PRÍP. PREGLEJKA |
| 2 | DUBOVA LAŤOVKA, PRÍP. PREGLEJKA |
| 3 | MDF DUBOVÁ DÝHA (HÁČIKY NA KLJUČE) |
| 4 | PRECHODKA PRE KÁBLE |

PU2

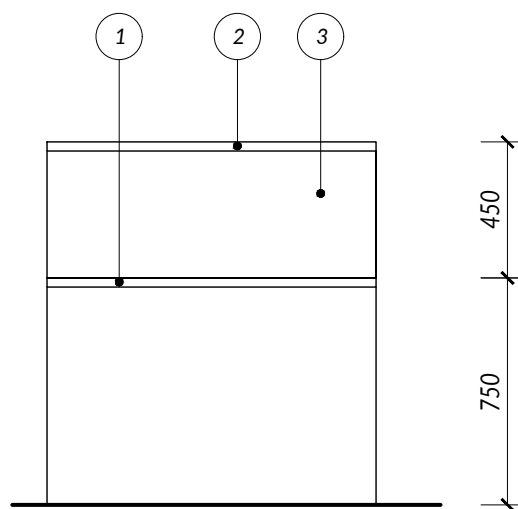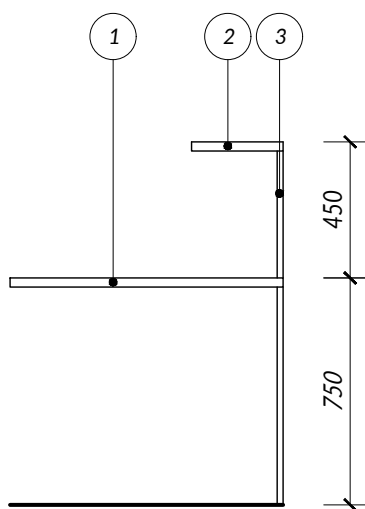

POVRCHOVÁ ÚPRAVA

- MDF LAKOVANÁ BIELA MATNÁ F.
- ALT. KRIDOVÁ/LANOVÁ FARBA (NAVOSKOVANÁ)
- LAŤOVKA, PRÍP. PREGLEJKA OŠETRENÁ TVRDÝM VOSK. OLEJOM
- NAPR. OSMO (PRESNÝ ODTIEŇ URČIŤ PODĽA EXIST. DVERÍ)
- OSADIŤ NA KONZOLY KOTVENÉ DO STIEN

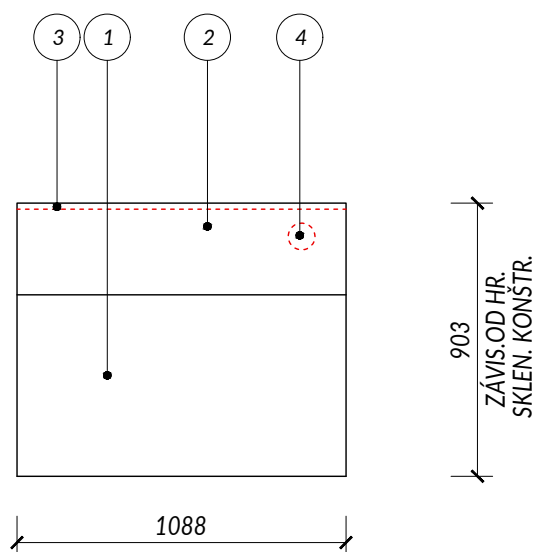


POZNÁMKY

DEFINITÍVNY TVAR, MATERIÁL A ROZMER SKRINE BUDE UPRESNENÝ PO DOHODE S DODÁVATEĽOM

NÁBYTKOVÁ SKRIŇA NS1

LEGENDA


| ZNAČ. | POPIS |
|-------|---|
| 1 | DVIERKA - MDF BIELA |
| 2 | KORPUS - DYHOVANÁ DTD - BIELA 18 mm |
| 3 | CHRBÁT - HDF BIELA 3 mm |
| 4 | VIDITELNÉ BOKY - DYHOVANÁ DTD - BIELA 18 mm |
| 5 | POLICE - BIELA F. |

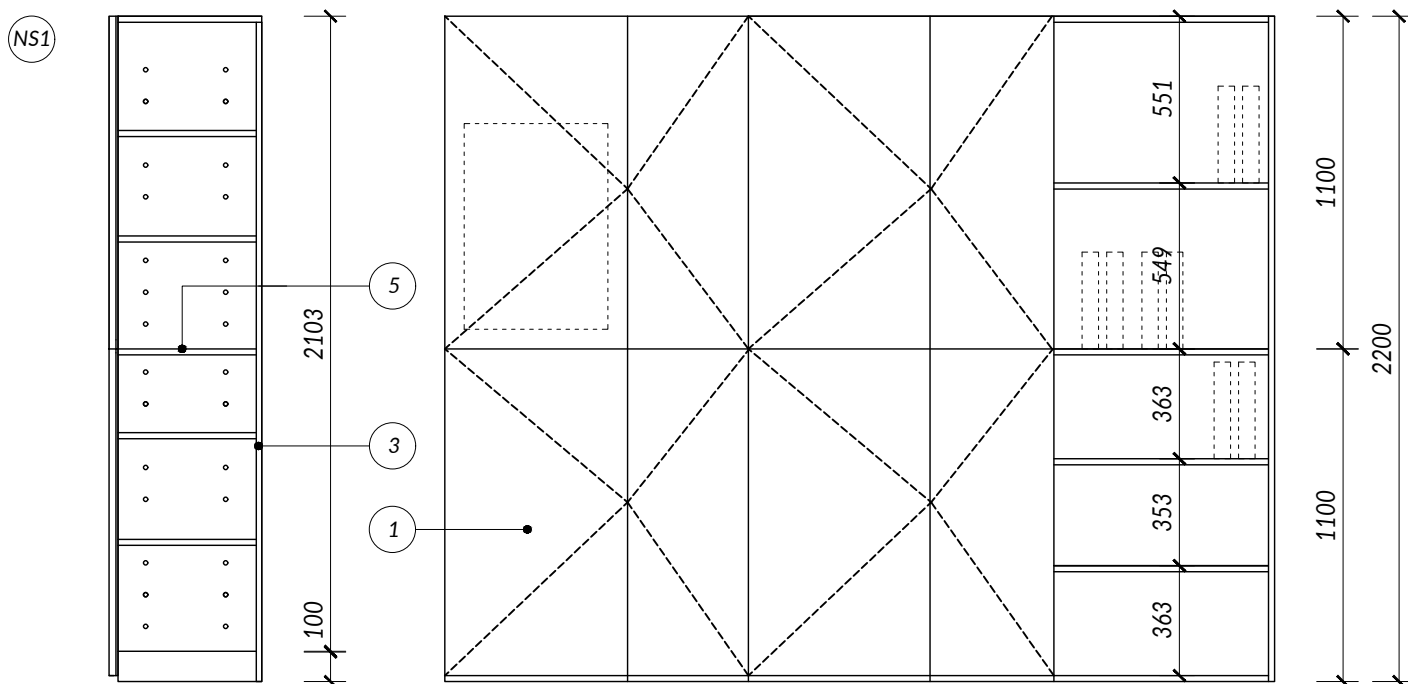

POVRCHOVÁ ÚPRAVA

- MDF LAKOVANÁ BIELA MATNÁ F.

ALT. KRIEDOVÁ/LANOVÁ FARBA (NAVOSKOVANÁ)

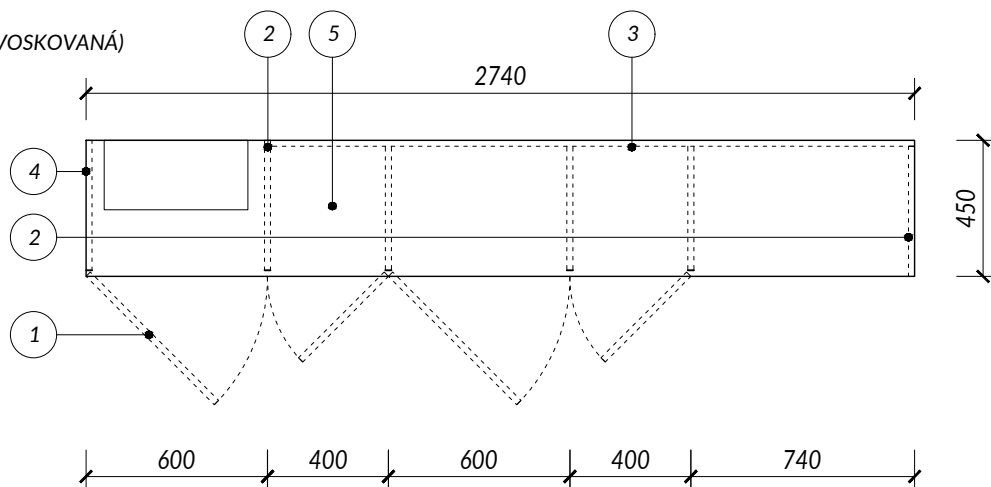

POZNÁMKY

POLICE - PREDVŔTANÉ DIERY PRE VARIABILITU VO VNÚTRI SKRINIEK, VIDITELNÉ POLICE NA FIXNOM MIESTE.

V MIESTE UMIESTNENIA ÚSTREDNE EPS BEZ POLÍC A BEZ CHRBÁTU!!!!!!

AK NEBUDE ZAKÚPENÝ EXTERNÝ OVLÁDACI PANEL EPS UROBIŤ OTVOR V MIESTE ÚSTREDNE EPS, ABY BOLA VIDITELNÁ.

ÚCHYTY - PUSH DVIERKA, ZÁVESY NA DVIERKA - S TLMENÍM A DOTVÁRANÍM (DVIERKA NALOŽENÉ),

DEFINITÍVNY TVAR, MATERIÁL A ROZMER SKRINE BUDE UPRESNENÝ PO DOHODE S DODÁVATELOM

NÁBYTKOVÁ SKRIŇA NS2

LEGENDA


| ZNAČ. | POPIS | ZNAČ. | POPIS |
|-------|---|-------|-------------------|
| 1 | DVIERKA - MDF 16 mm BIELA+DUBOVÁ PREGLEJKA 4 mm | 8 | POLICE - BIELA |
| 2 | KORPUS - DYHOVANÁ DTD - BIELA 18 mm | 9 | POLICE - DYHA DUB |
| 3 | CHRBÁT - HDF BIELA 3 mm | | |
| 4 | CHRBÁT - DUBOVÁ PREGLEJKA 4 mm | | |
| 5 | VIDITEĽNÉ BOKY - MDF 18 mm | | |
| 6 | OTVORENÁ STRANA DYHA, VNÚTORNÁ STRANA BIELA | | |
| 7 | DYHOVANÁ DTD - DUB | | |

NS2


POVRCHOVÁ ÚPRAVA

- MDF LAKOVANÁ BIELA MATNÁ F.
 ALT. KRIEDOVÁ/LANOVÁ FARBA (NAVOSKOVANÁ)
 - PREGLEJKA OŠETRENÁ TVRDÝM VOSK. OLEJOM
 NAPR. OSMO (PRESNÝ ODTIEŇ URČIŤ PODĽA EXIST. DVERÍ)

DETAIL VYFRÉZOVANIA (DVIERKA)

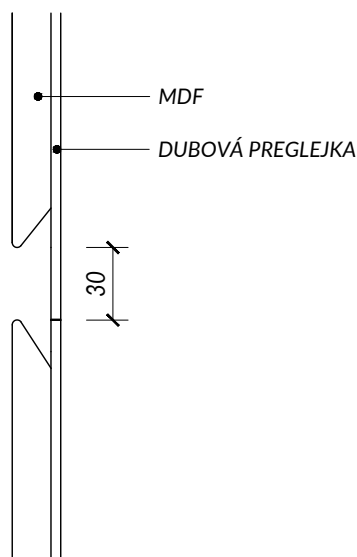

16 4

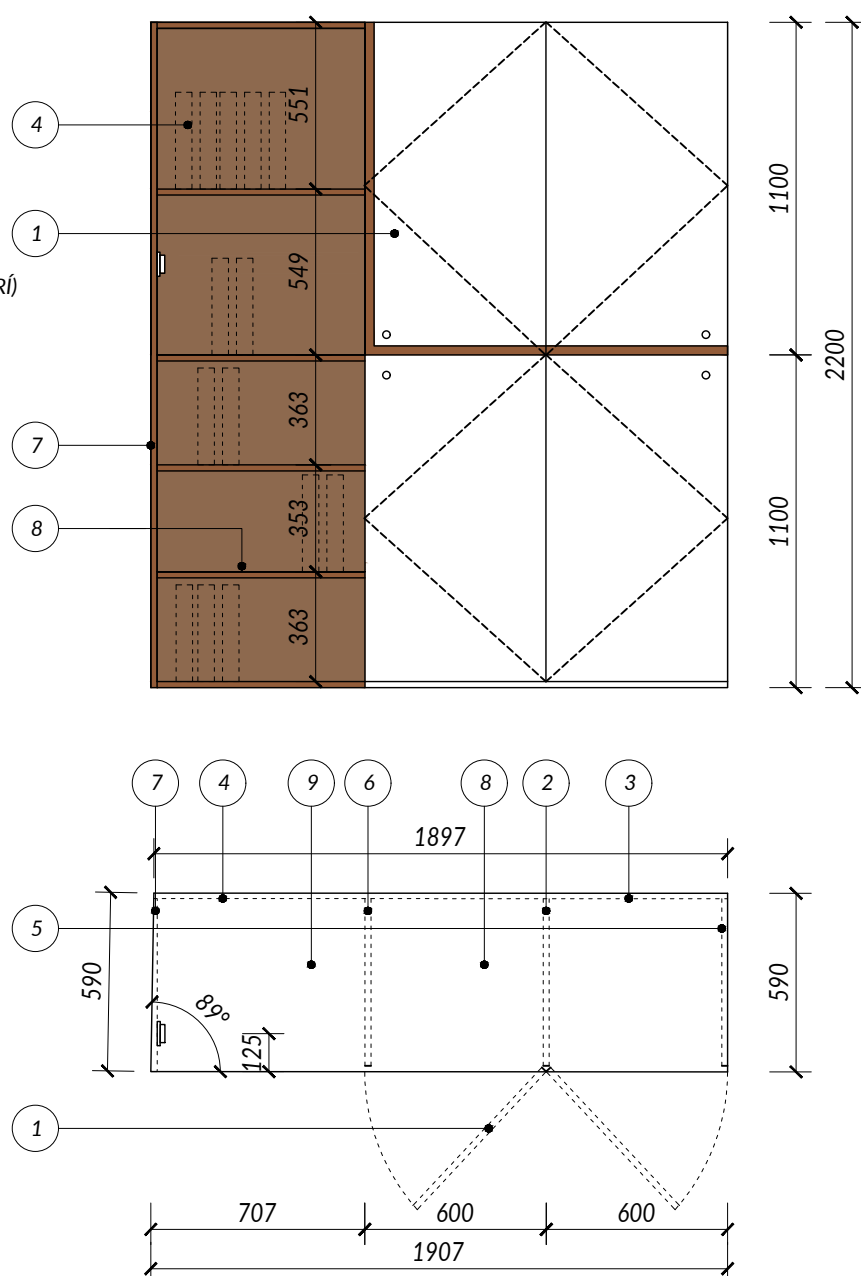

POZNÁMKY

ÚCHYTY - FRÉZOVANÉ, ZÁVESY NA DVIERKA - S TLMENÍM A DOTVÁRANÍM (DVIERKA NALOŽENÉ), DVIERKA - UZAMKÝNATEĽNÉ, ZÁMOK V BIELEJ F.
 POLICE - PREDVŔTANÉ DIERY PRE VARIABILITU VO VNÚTRI SKRINEK, VIDITEĽNÉ POLICE NA FIXNOM MIESTE.
 DEFINITÍVNY TVAR, MATERIÁL A ROZMER SKRINE BUDE UPRESNENÝ PO DOHODE S DODÁVATEĽOM

NÁBYTKOVÁ SKRIŇA NS3

LEGENDA

| ZNAČ. | POPIS |
|-------|---|
| 1 | DVIERKA - MDF 16 mm BIELA+DUBOVÁ PREGLEJKA 4 mm |
| 2 | KORPUS - DYHOVANÁ DTD - BIELA 18 mm |
| 3 | CHRBÁT - HDF BIELA 3 mm |
| 4 | VIDITELNÉ BOKY - MDF 18 mm |
| 5 | POLICE - BIELA |

NS3

POVRCHOVÁ ÚPRAVA




- MDF LAKOVANÁ BIELA MATNÁ F.

ALT. KRIDOVÁ/LANOVÁ FARBA (NAVOSKOVANÁ)

- PREGLEJKA OŠETRENÁ TVRDÝM VOSK. OLEJOM

NAPR. OSMO (PRESNÝ ODTIEŇ URČIŤ PODĽA EXIST. DVERÍ)

DETAIL VYFRÉZOVANIA (DVIERKA)

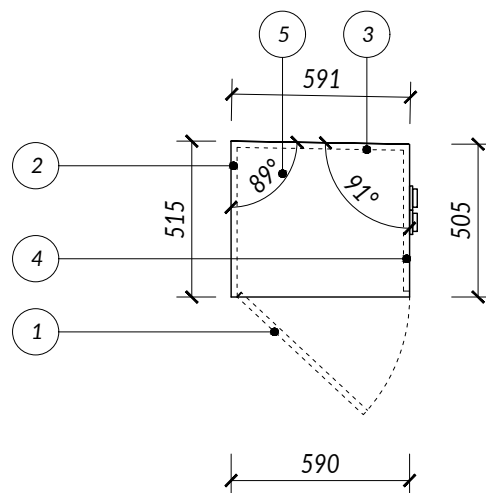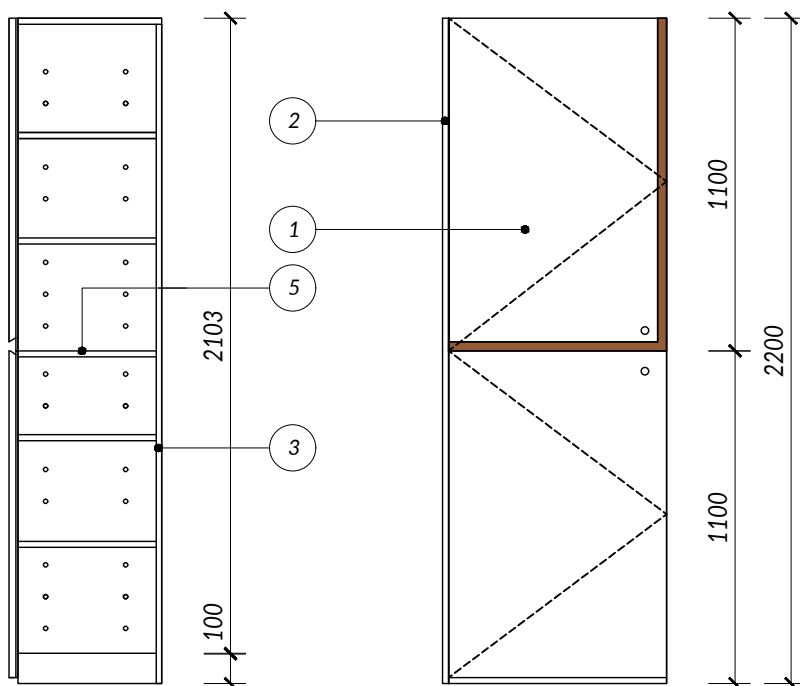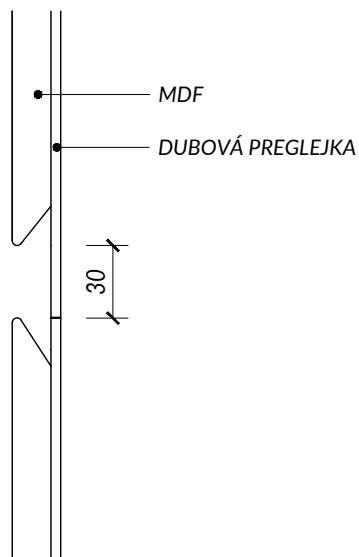

POZNÁMKY

ÚCHYTY - FRÉZOVANÉ, ZÁVESY NA DVIERKA - S TLMENÍM A DOTVÁRANÍM (DVIERKA NALOŽENÉ), DVIERKA - UZAMKÝNATELNÉ, ZÁMOK V BIELEJ F.

POLICE - PREDVŔTANÉ DIERY PRE VARIABILITU

DEFINITÍVNY TVAR, MATERIÁL A ROZMER SKRINE BUDE UPRESNENÝ PO DOHODE S DODÁVATEĽOM

NÁBYTKOVÁ SKRIŇA NS4

LEGENDA

| ZNAČ. | POPIS |
|-------|---|
| 1 | DVIERKA - MDF 16 mm BIELA+DUBOVÁ PREGLEJKA 4 mm |
| 2 | KORPUS - DYHOVANÁ DTD - BIELA 18 mm |
| 3 | CHRBÁT - HDF BIELA 3 mm |
| 4 | VIDITELNÉ BOKY - MDF 18 mm |
| 5 | POLICE - BIELA |

NS4

POVRCHOVÁ ÚPRAVA




- MDF LAKOVANÁ BIELA MATNÁ F.

ALT. KRIDOVÁ/LANOVÁ FARBA (NAVOSKOVANÁ)

- PREGLEJKA OŠETRENÁ TVRDÝM VOSK. OLEJOM

NAPR. OSMO (PRESNÝ ODTIEŇ URČIŤ PODĽA EXIST. DVERÍ)

DETAIL VYFRÉZOVANIA (DVIERKA)

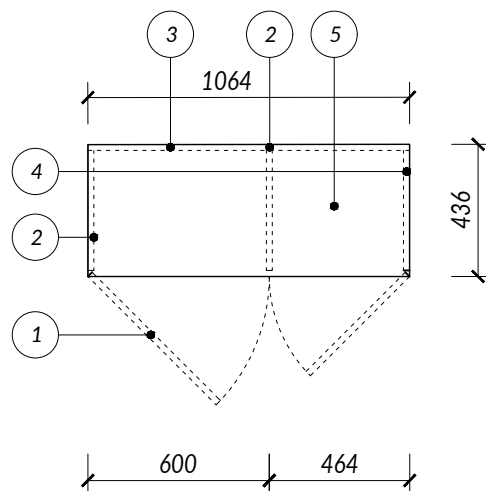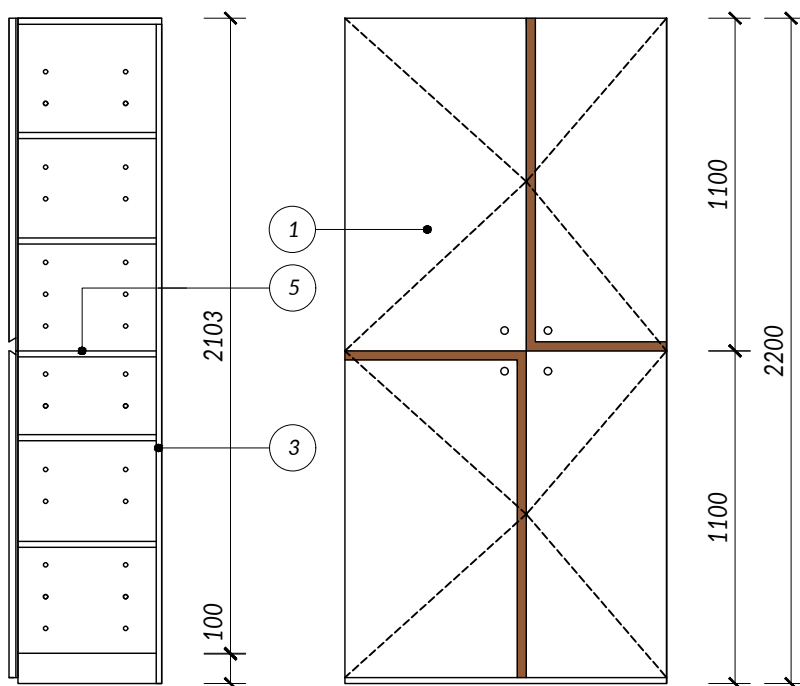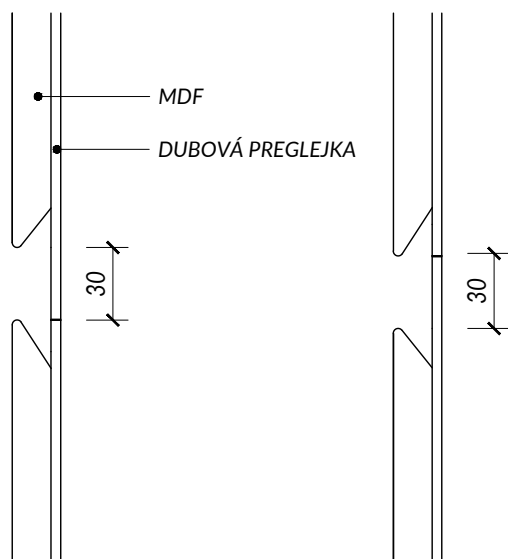

16 4

POZNÁMKY

ÚCHYTY - FRÉZOVANÉ, ZÁVESY NA DVIERKA - S TLMENÍM A DOTVÁRANÍM (DVIERKA NALOŽENÉ), DVIERKA - UZAMKÝNATELNÉ, ZÁMOK V BIELEJ F.

POLICE - PREDVŔTANÉ DIERY PRE VARIABILITU, POČÍTAŤ S ROZMEROM ŠANÓNOV

DEFINITÍVNY TVAR, MATERIÁL A ROZMER SKRINE BUDE UPRESNENÝ PO DOHODE S DODÁVATEĽOM

NÁBYTKOVÁ SKRIŇA NS5

LEGENDA

| ZNAČ. | POPIS |
|-------|---|
| 1 | DVIERKA - MDF 16 mm BIELA+DUBOVÁ PREGLEJKA 4 mm |
| 2 | KORPUS - DYHOVANÁ DTD - BIELA 18 mm |
| 3 | CHRBÁT - HDF BIELA 3 mm |
| 4 | VIDITELNÉ BOKY - MDF 18 mm |
| 5 | POLICE - BIELA |

NS5

POVRCHOVÁ ÚPRAVA




- MDF LAKOVANÁ BIELA MATNÁ F.

ALT. KRIEDOVÁ/LANOVÁ FARBA (NAVOSKOVANÁ)

- PREGLEJKA OŠETRENÁ TVRDÝM VOSK. OLEJOM

NAPR. OSMO (PRESNÝ ODTIEŇ URČIŤ PODĽA EXIST. DVERÍ)

DETAIL VYFRÉZOVANIA (DVIERKA)

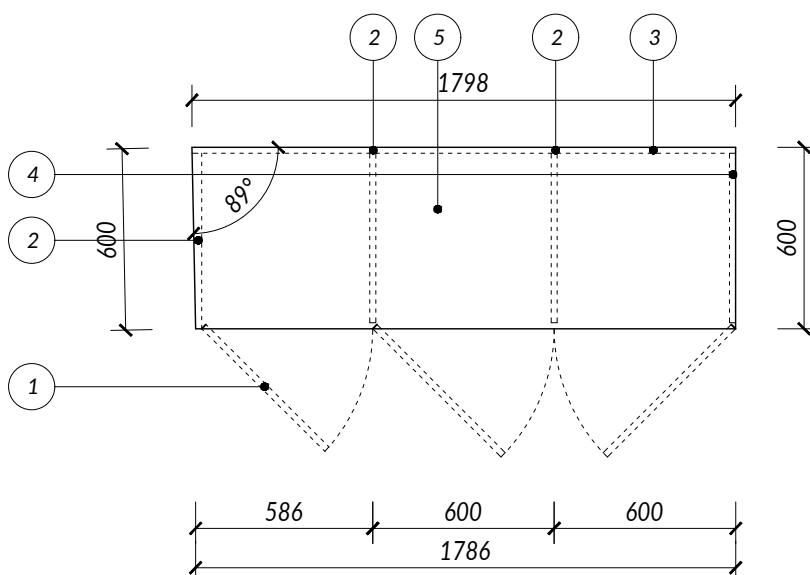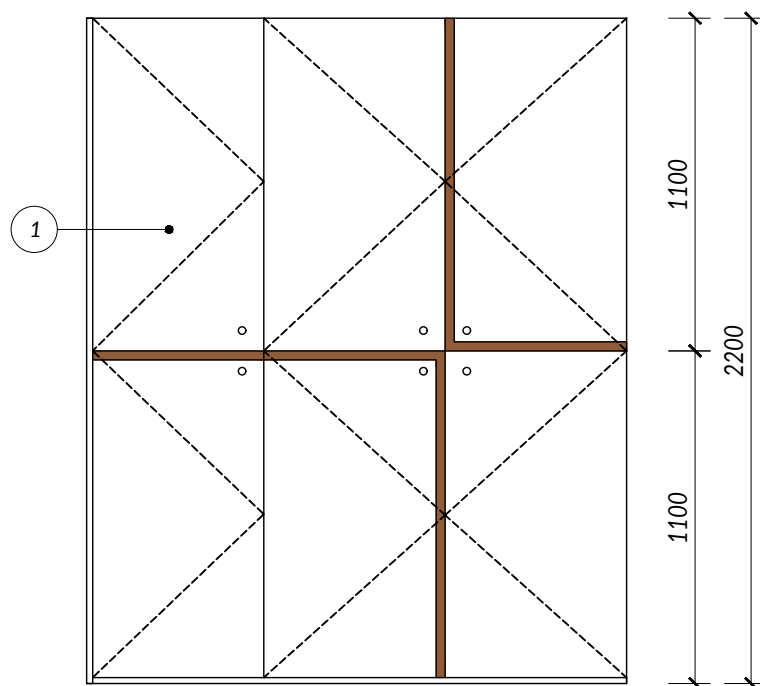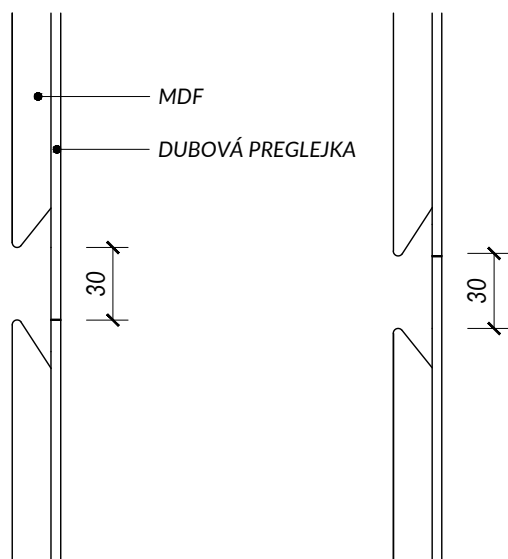

16 4

POZNÁMKY

ÚCHYTY - FRÉZOVANÉ, ZÁVESY NA DVIERKA - S TLMENÍM A DOTVÁRANÍM (DVIERKA NALOŽENÉ), DVIERKA - UZAMKÝNATELNÉ, ZÁMOK V BIELEJ F.

POLICE - PREDVŔTANÉ DIERY PRE VARIABILITU

DEFINITÍVNY TVAR, MATERIÁL A ROZMER SKRINE BUDE UPRESNENÝ PO DOHODE S DODÁVATEĽOM

PARAPET S POLICOVOU SKRIŇOU PS1

LEGENDA

| ZNAČ. | POPIS |
|-------|----------------------------|
| 1 | DVIERKA - MDF 16 mm BIELA |
| 2 | CHRBÁT - HDF BIELA 3 mm |
| 3 | VIDITEĽNÉ BOKY - MDF 18 mm |
| 4 | POLICE - BIELA |
| 5 | PARAPET - MDF 22-25 mm |



PS1

POVRCHOVÁ ÚPRAVA

- MDF LAKOVANÁ BIELA MATNÁ F.

ALT. KRIDOVÁ/LANOVÁ FARBA (NAVOSKOVANÁ)

- PERFORÁCIA V MIESTE EXIST. TECHN. ZARIADENÍ

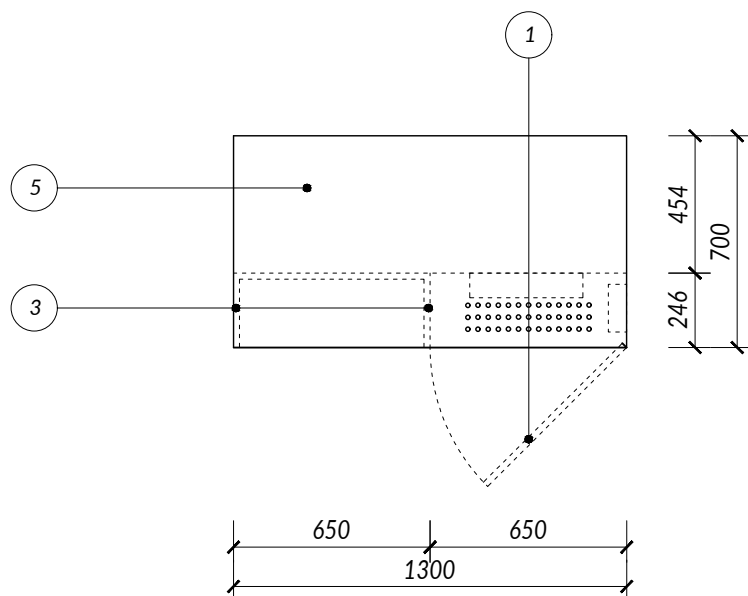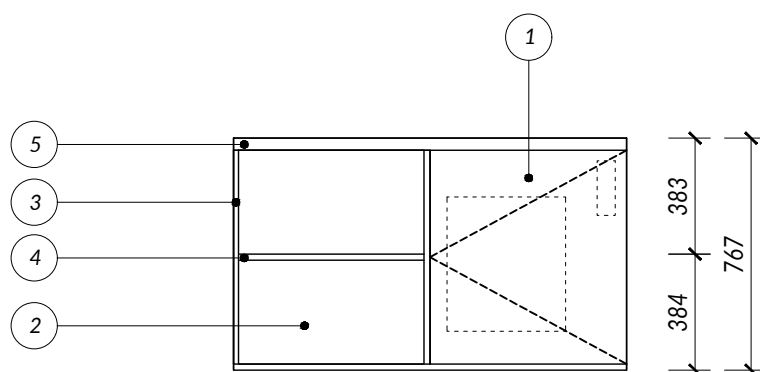



POZNÁMKY

ÚCHYTY - PUSH DVIERKA, ZÁVESY NA DVIERKA - S TLMENÍM A DOTVÁRANÍM (DVIERKA NALOŽENÉ),
DEFINITÍVNY TVAR, MATERIÁL A ROZMER SKRINE BUDE UPRESNENÝ PO DOHODE S DODÁVATEĽOM

BEZRÁMOVÁ SKLENENÁ STENA S OTVÁR. DVERAMI SS3

LEGENDA

| ZNAČ. | POPIS |
|-------|--|
| 1 | MATOVANÉ BEZPEČNOSTNÉ SKLO |
| 2 | MADLO (KLÚČKA) - FRÉZOVANÉ OTVORY V SKLE |
| 3 | HORNÝ PROFIL S KRYTKOU - RAL 9003 (PRISPÔSOBIŤ ODTIEŇU STROPU) |
| 4 | DOLNÝ PROFIL S KRYTKOU - RAL PODĽA FARBY KOBERCA |
| 5 | PERFORÁCIA SKLA |
| 6 | LOGO BBSK |

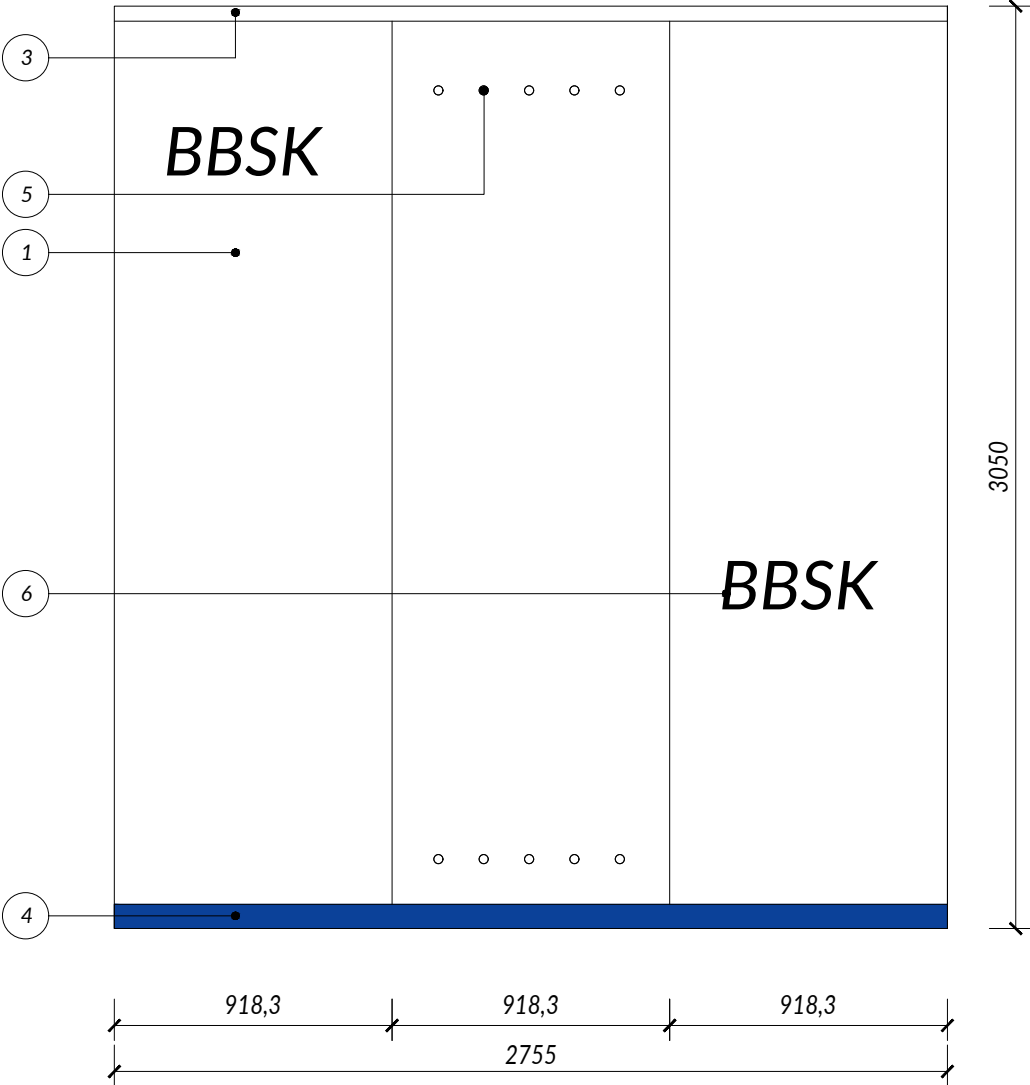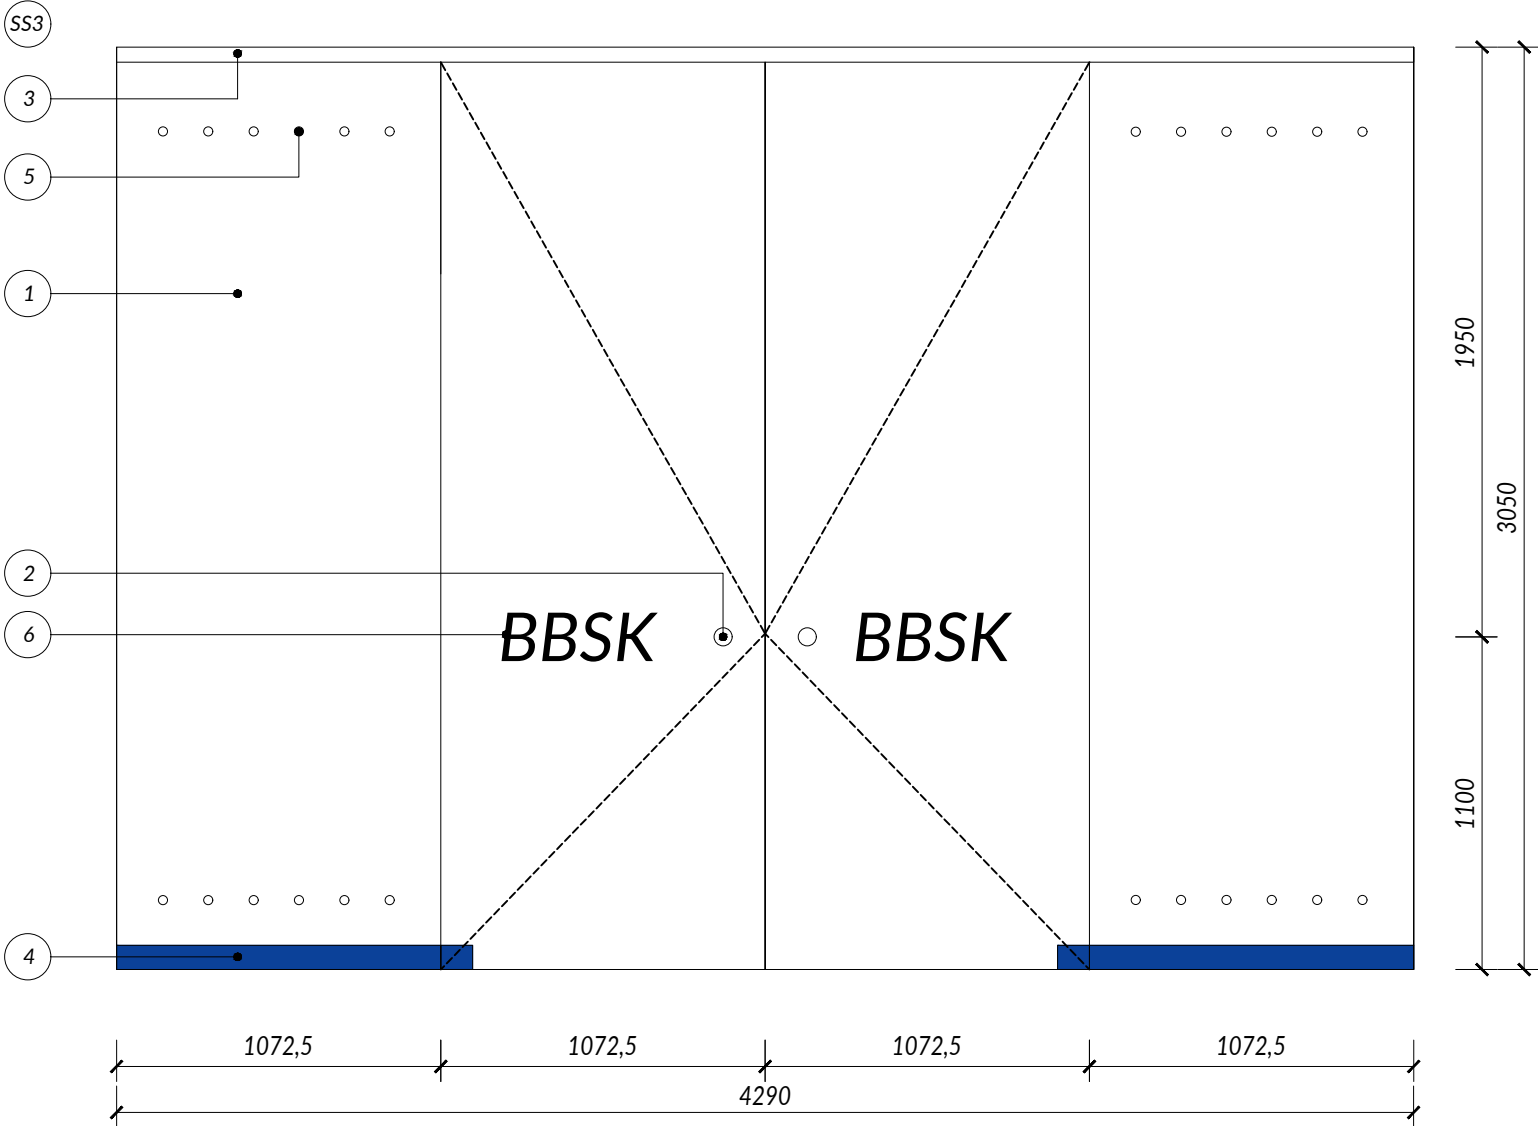

POZNÁMKY

STENA JE KOTVENÁ DO PODLAHY, PODĽA OBHLIADKY PRIESTORU JE POD KOBERCOM EXISTUJÚCA KAMENNÁ DLAŽBA V HR. 40 mm.
TÁTO HĽBKA JE DOSTATOČNÁ NA UKOTVENIE STENY. POD ŇOU UŽ KOTVENIE NIE JE MOŽNÉ, NAKOLKO SA TAM NACHÁDZA PODLAH. VYKUROVANIE.
ĎALEJ JE KONŠTRUKCIA KOTVENÁ DO PODHLADU, KTORÝ JE PODĽA OBHLIADKY SKD. TOTO KOTVENIE SLUŽI NAJMĀ PROTI VÝKYVU STENY.
PRE REALIZÁCIÍ JE NUTNÉ KOTVENIE STENY SKONZULTOVAŤ S REALIZAČNOU FIRMOU!!!!
DEFINITÍVNY TVAR, MATERIÁL A ROZMER BUDE UPRESNENÝ PO DOHODE S DODÁVATEĽOM

NÁBYTKOVÁ SKRIŇA NS6


LEGENDA

| ZNAČ. | POPIS |
|-------|--|
| 1 | DUBOVÁ LAŽOVKA, PRÍP. PREGLEJKA |
| 2 | VÝŠKU HORNEJ ČASTI PRISPÔSOBIŤ VÝŠKE HORNÉHO PROFILU SKLENENEJ STENY (SKOORDINOVAT' S DODÁVATEĽOM STIEN) |
| 3 | VÝŠKU DOLNEJ ČASTI PRISPÔSOBIŤ VÝŠKE DOLNÉHO PROFILU SKLENENEJ STENY |

NS6

POVRCHOVÁ ÚPRAVA

- LAŽOVKA, PRÍP. PREGLEJKA OŠETRENÁ TVRDÝM VOSK. OLEJOM
NAPR. OSMO (PRESNÝ ODTIEŇ URČIŤ PODĽA EXIST. DVERÍ)

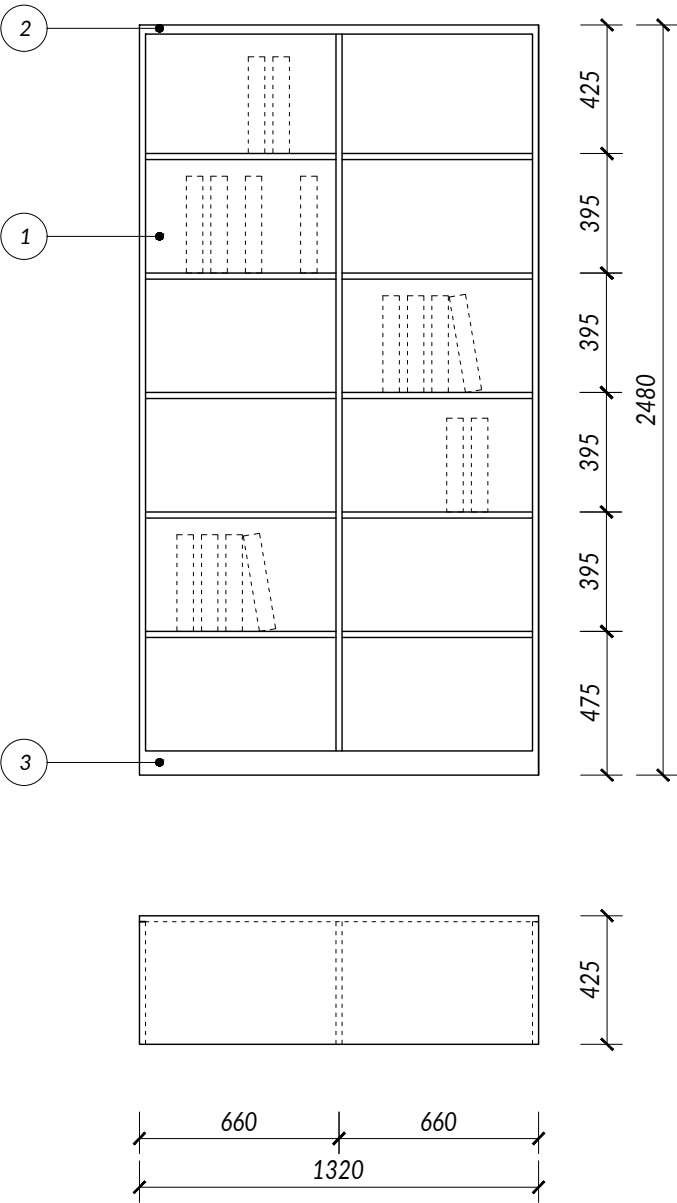

POZNÁMKY

POHLADOVÁ ZADNÁ STRANA SKRINE, V PRÍPADE NUTNOSTI JE MOŽNÉ POLICE ZASKLIŤ.
DEFINITÍVNY TVAR, MATERIÁL A ROZMER SKRINE BUDE UPRESNENÝ PO DOHODE S DODÁVATEĽOM

NÁBYTKOVÁ SKRIŇA NS7


LEGENDA

| ZNAČ. | POPIS |
|-------|--|
| 1 | DUBOVA LAŽOVKA, PRÍP. PREGLEJKA |
| 2 | VÝŠKU HORNEJ ČASTI PRISPÔSOBIŤ VÝŠKE HORNÉHO PROFILU SKLENENEJ STENY (SKOORDINOVAT' S DODÁVATEĽOM STIEN) |
| 3 | VÝŠKU DOLNEJ ČASTI PRISPÔSOBIŤ VÝŠKE DOLNÉHO PROFILU SKLENENEJ STENY |

NS7

POVRCHOVÁ ÚPRAVA

- LAŽOVKA, PRÍP. PREGLEJKA OŠETRENÁ TVRDÝM VOSK. OLEJOM
NAPR. OSMO (PRESNÝ ODTIEŇ URČIŤ PODĽA EXIST. DVERÍ)

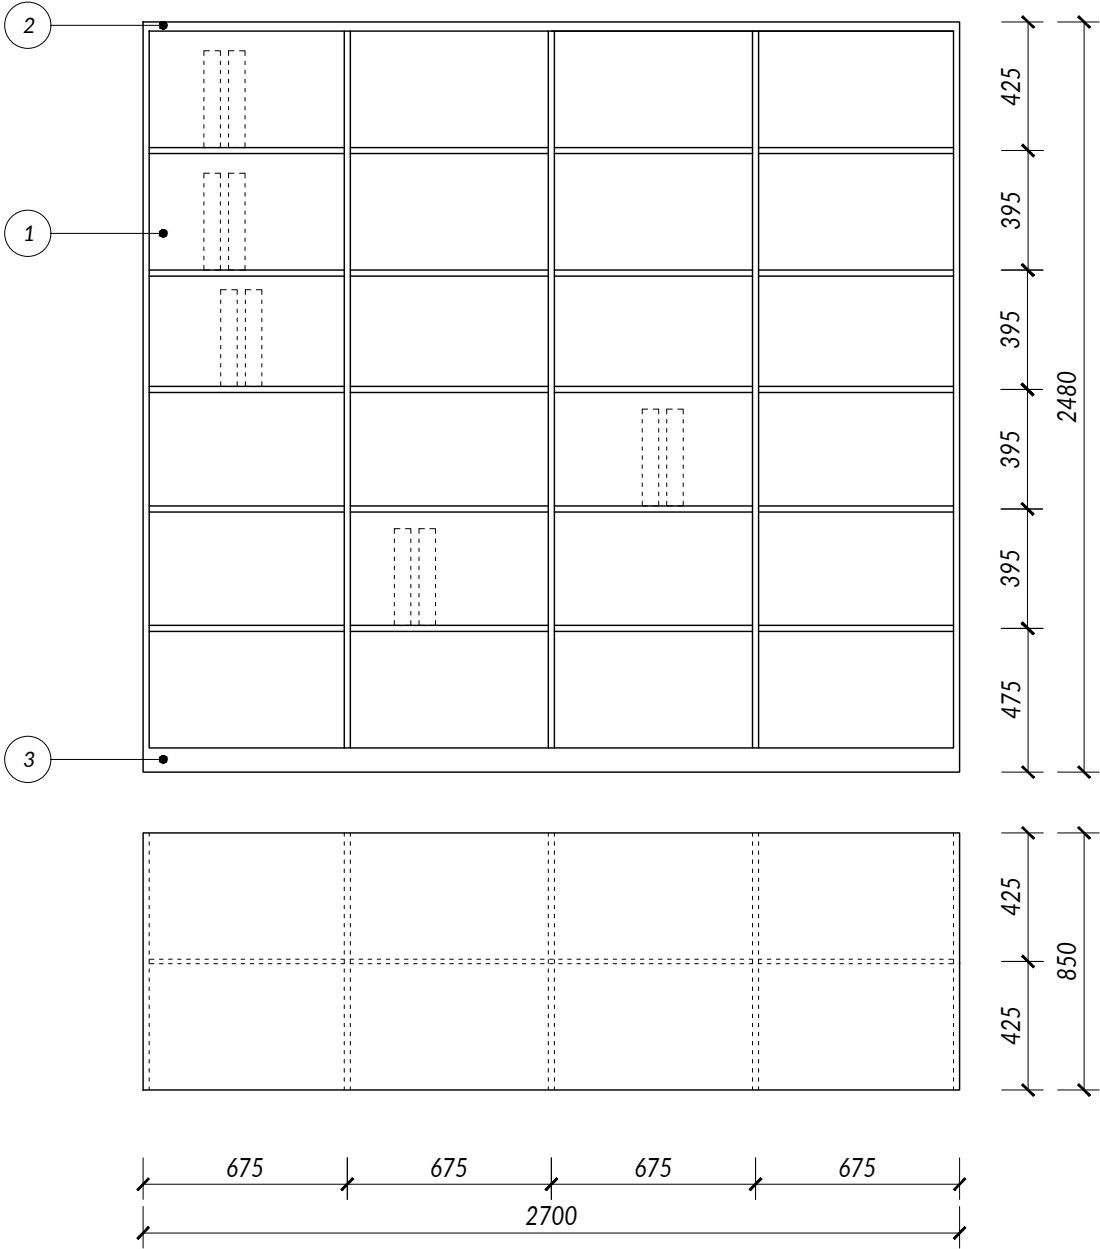

POZNÁMKY

V PRÍPADE NUTNOSTI JE MOŽNÉ POLICE ZASKLIŤ.
DEFINITÍVNY TVAR, MATERIÁL A ROZMER SKRINE BUDE UPRESNENÝ PO DOHODE S DODÁVATEĽOM

NÁBYTKOVÁ SKRIŇA NS8


LEGENDA

| ZNAČ. | POPIS |
|-------|--|
| 1 | DUBOVA LAŽOVKA, PRÍP. PREGLEJKA |
| 2 | VÝŠKU HORNEJ ČASTI PRISPÔSOBIŤ VÝŠKE HORNÉHO PROFILU SKLENENEJ STENY (SKOORDINOVAT' S DODÁVATEĽOM STIEN) |
| 3 | VÝŠKU DOLNEJ ČASTI PRISPÔSOBIŤ VÝŠKE DOLNÉHO PROFILU SKLENENEJ STENY |

NS8

POVRCHOVÁ ÚPRAVA

- LAŽOVKA, PRÍP. PREGLEJKA OŠETRENÁ TVRDÝM VOSK. OLEJOM
NAPR. OSMO (PRESNÝ ODTIEŇ URČIŤ PODĽA EXIST. DVERÍ)

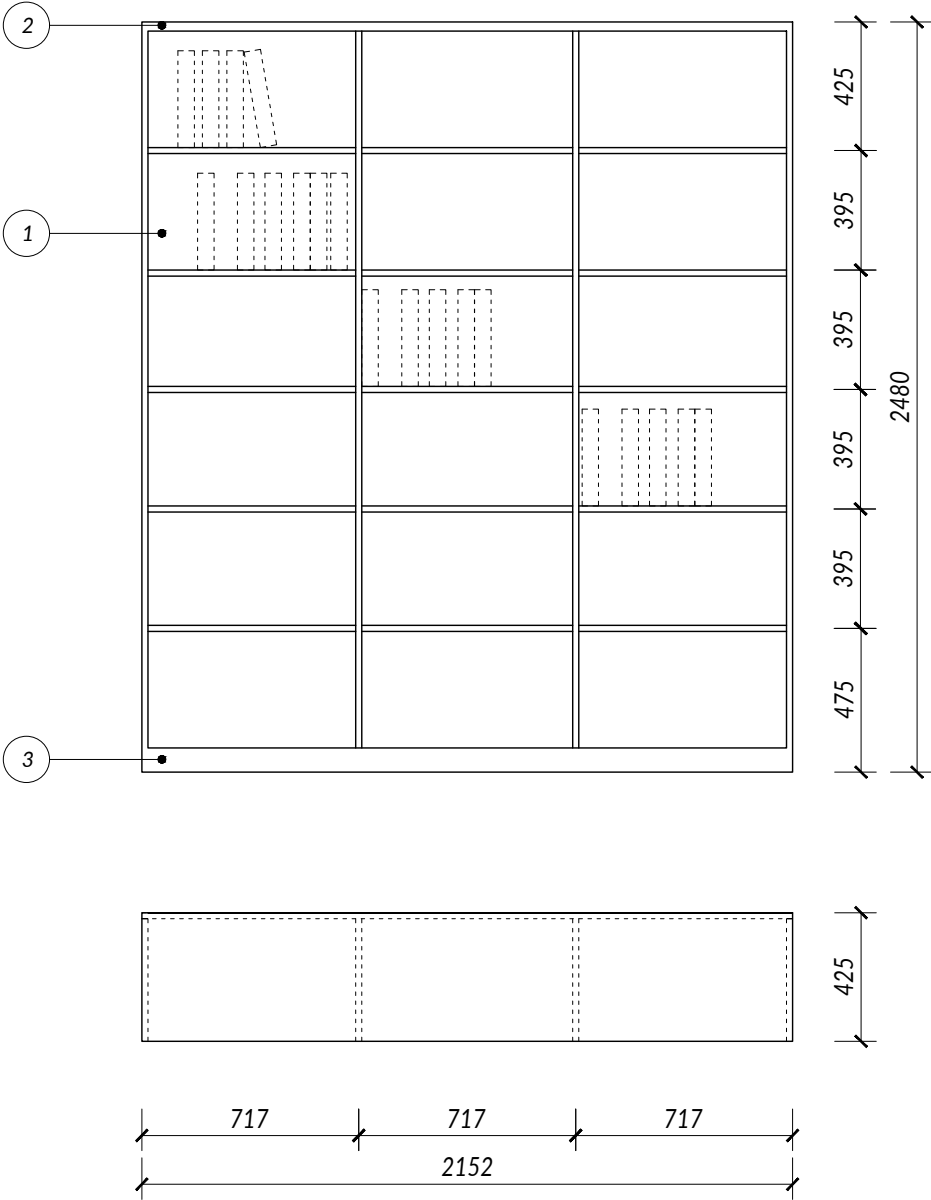

POZNÁMKY

POHLADOVÁ ZADNÁ STRANA SKRINE, V PRÍPADE NUTNOSTI JE MOŽNÉ POLICE ZASKLIŤ.
DEFINITÍVNY TVAR, MATERIÁL A ROZMER SKRINE BUDE UPRESNENÝ PO DOHODE S DODÁVATEĽOM


BEZRÁMOVÁ SKLENENÁ STENA S OTVÁR. DVERAMI SS4

LEGENDA


| ZNAČ. | POPIS |
|-------|--|
| 1 | MATOVANÉ BEZPEČNOSTNÉ SKLO |
| 2 | MADLO (KĽUČKA) - POZDĹŽNE, RAL PODĽA FARBY KOBERCA |
| 3 | HORNÝ PROFIL S KRYTKOU - RAL 9003 (PRISPÔSOBIŤ ODTIEŇU STROPU) |
| 4 | DOLNÝ PROFIL S KRYTKOU - RAL PODĽA FARBY KOBERCA |

SS4


POVRCHOVÁ ÚPRAVA

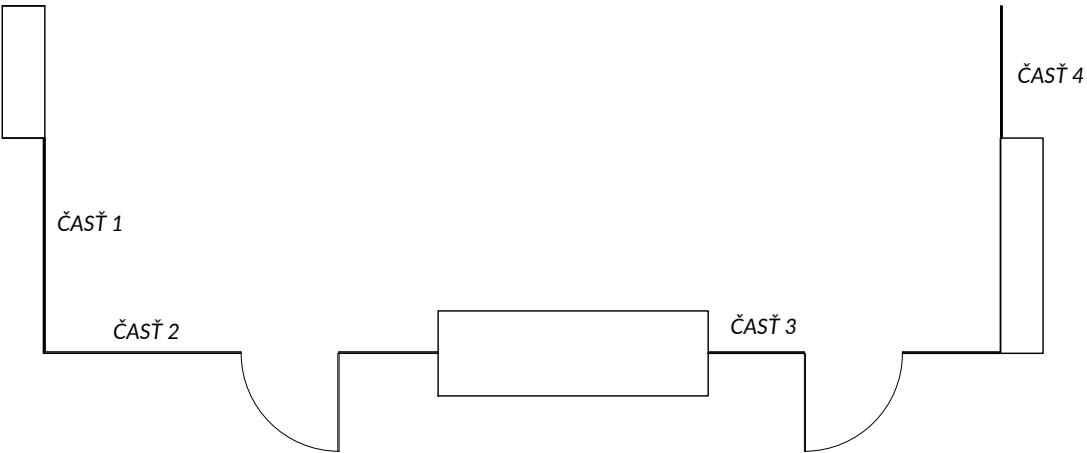

ČASŤ 1

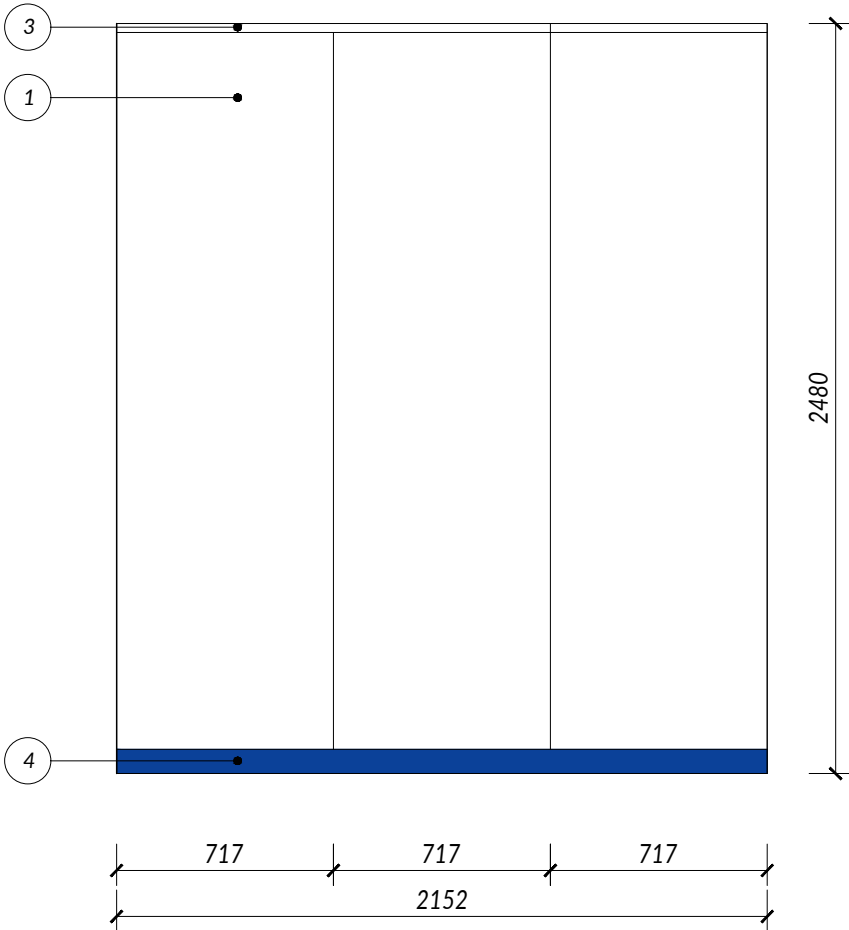

ČASŤ 2

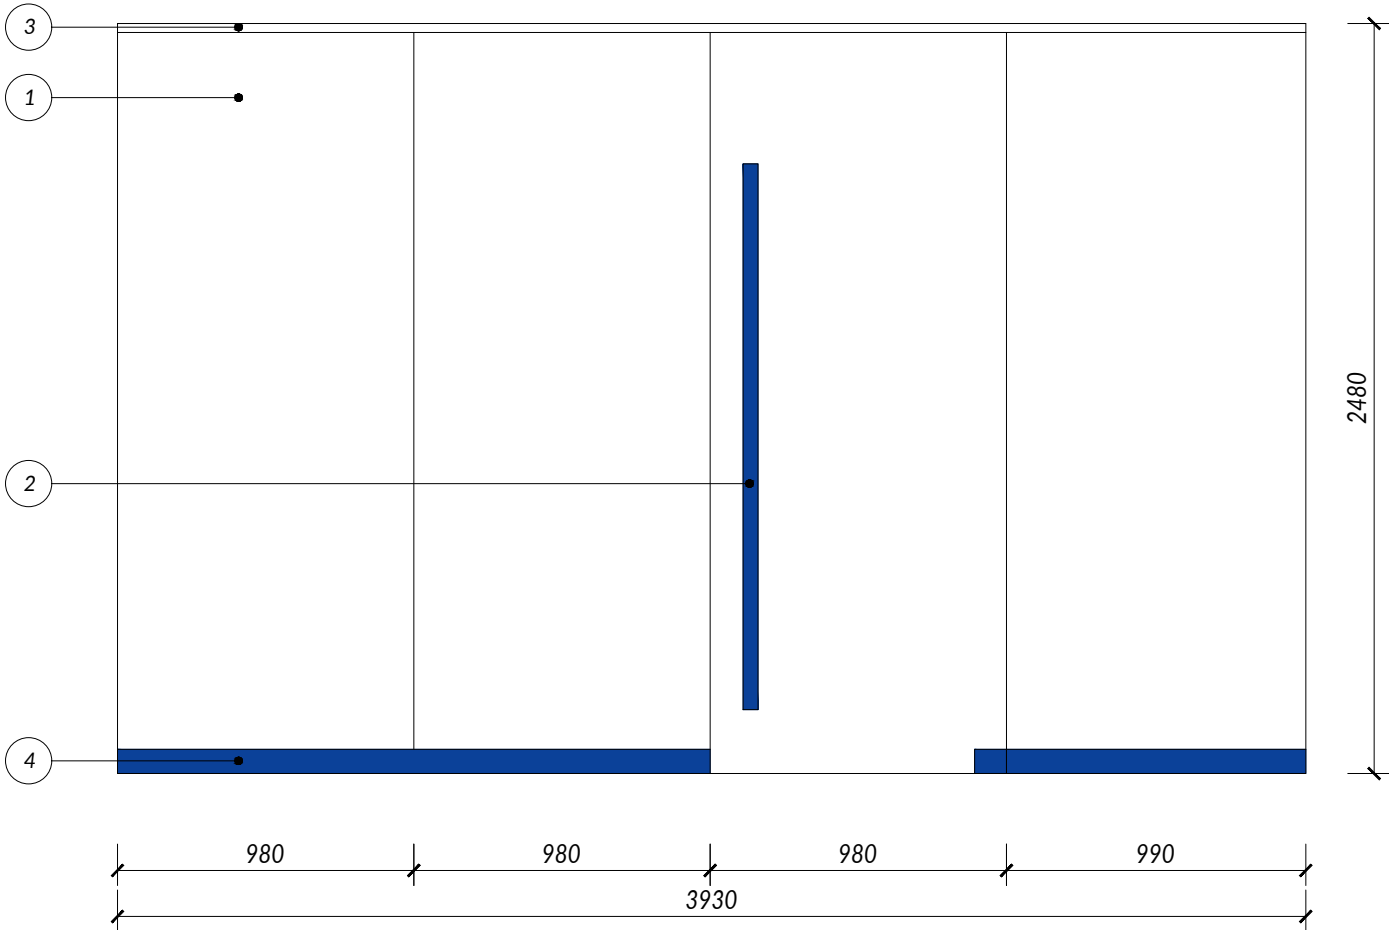

POZNÁMKY


STENA JE KOTVENÁ DO PODLAHY, PODĽA INFORMÁCIE SA TAM NENACHÁDZA PODLAHOVÉ VYKUROVANIE.
ĎALEJ JE KONŠTRUKCIA KOTVENÁ DO TRÁMOV A DO NÁBYTKU. KOTVENIE SLUŽI NAJMÄ PROTI VÝKYVU STENY.
PRE REALIZÁCIÍ JE NUTNÉ KOTVENIE STENY SKONZULTOVAŤ S REALIZAČNOU FIRMOU!!!!
DEFINITÍVNY TVAR, MATERIÁL A ROZMER BUDE UPRESNENÝ PO DOHODE S DODÁVATEĽOM

BEZRÁMOVÁ SKLENENÁ STENA S OTVÁR. DVERAMI SS4


LEGENDA

| ZNAČ. | POPIS |
|-------|--|
| 1 | MATOVANÉ BEZPEČNOSTNÉ SKLO |
| 2 | MADLO (KLÚČKA) - POZDĹŽNE, RAL PODĽA FARBY KOBERCA |
| 3 | HORNÝ PROFIL S KRYTKOU - RAL 9003 (PRISPÔSOBIŤ ODTIEŇU STROPU) |
| 4 | DOLNÝ PROFIL S KRYTKOU - RAL PODĽA FARBY KOBERCA |


SS4

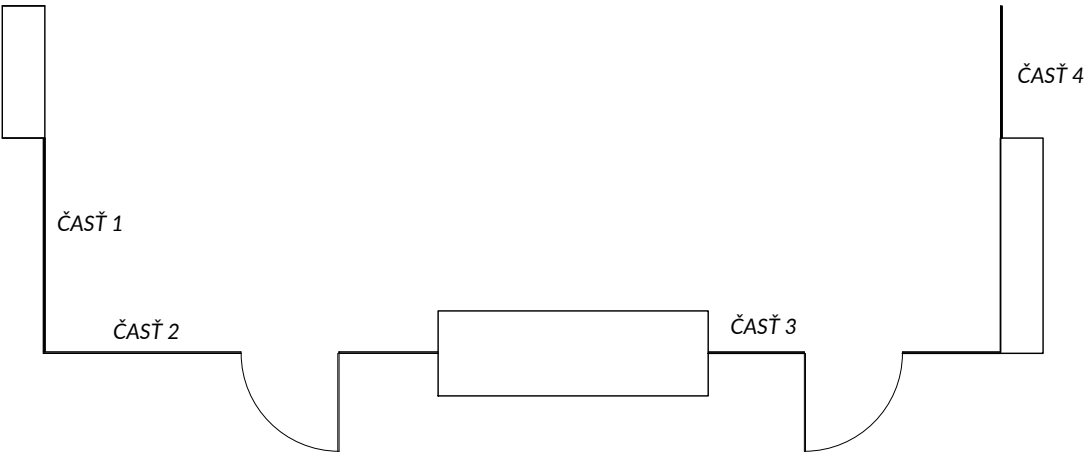

ČASŤ 3

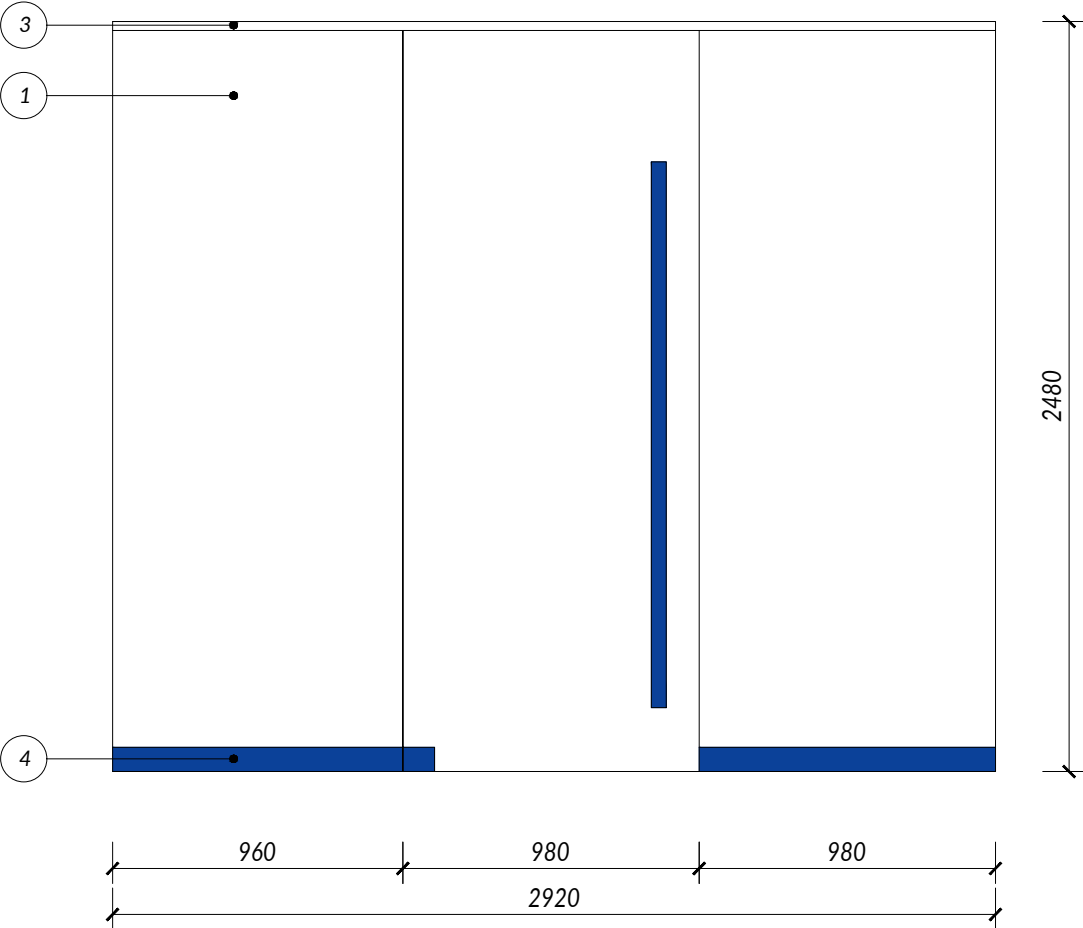

ČASŤ 4

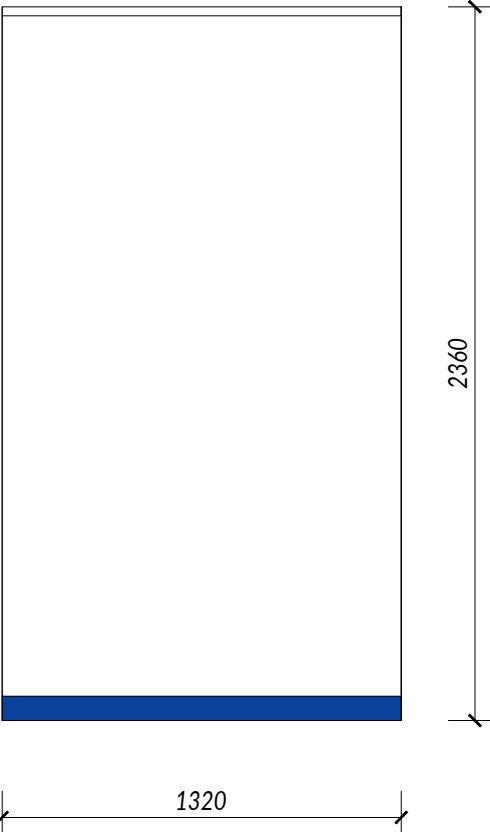

POZNÁMKY



STENA JE KOTVENÁ DO PODLAHY, PODĽA INFORMÁCIE SA TAM NENACHÁDZA PODLAHOVÉ VYKUROVANIE.
ĎALEJ JE KONŠTRUKCIA KOTVENÁ DO TRÁMOV A DO NÁBYTKU. KOTVENIE SLÚŽI NAJMÄ PROTI VÝKYVU STENY.
PRE REALIZÁCIÍ JE NUTNÉ KOTVENIE STENY SKONZULTOVAŤ S REALIZAČNOU FIRMOU!!!!
DEFINITÍVNY TVAR, MATERIÁL A ROZMER BUDE UPRESNENÝ PO DOHODE S DODÁVATEĽOM

BEZRÁMOVÁ SKLENENÁ POSUVNÁ STENA SS5

LEGENDA

| ZNAČ. | POPIS |
|-------|--|
| 1 | MATOVANÉ BEZPEČNOSTNÉ SKLO |
| 2 | MADLO (KLÚČKA) - FRÉZOVANÝ ÚCHYT |
| 3 | HORNÝ PROFIL S KRYTKOU - RAL 9003 (PRISPÔSOBIŤ ODTIEŇU STROPU) |
| 4 | DOLNÝ PROFIL S KRYTKOU - RAL PODĽA FARBY KOBERCA |

SS5

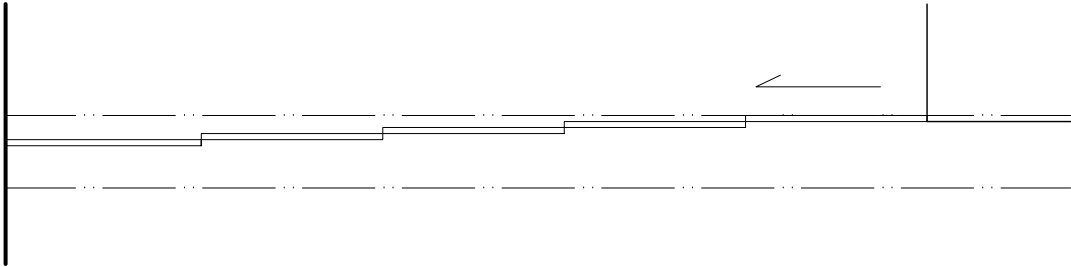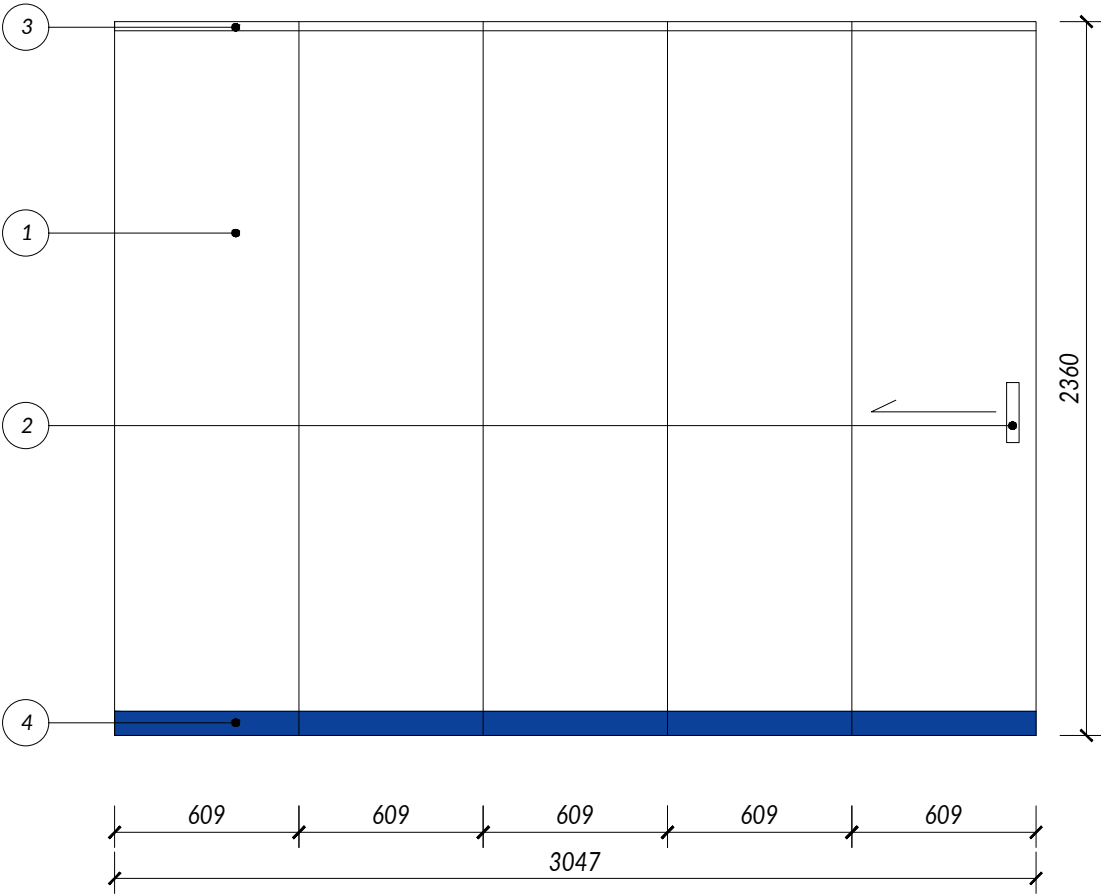

POZNÁMKY

STENA JE KOTVENÁ DO PODLAHY, PODĽA INFORMÁCIE SA TAM NENACHÁDZA PODLAHOVÉ VYKUROVANIE.
ĎALEJ JE KONŠTRUKCIA KOTVENÁ DO TRÁMOV A DO NÁBYTKU. KOTVENIE SLUŽI NAJMA PROTI VÝKYVU STENY.
PRE REALIZÁCIÍ JE NUTNÉ KOTVENIE STENY SKONZULTOVAŤ S REALIZAČNOU FIRMOU!!!!
DEFINITÍVNY TVAR, MATERIÁL A ROZMER BUDE UPRESNENÝ PO DOHODE S DODÁVATEĽOM