


TABUĽKA PRVKOV INTERIÉRU			
ZNAC.	NÁZ. VÝROBKU	POPIS	KS/m <sup>2</sup>
F1	PÓVODNÁ DLAŽBA - 1.01	PONECHAŤ - JE V KONTEXTE S OSTATNÝMI MIEST.	92,1 m <sup>2</sup>
F2	KOBEREČ	ZÁŤAŽOVÝ KOBEREČ, SNÁF.	27,5 m <sup>2</sup>
	SOKEĽ - DLAŽBA (1.01, 1.02)	PONECHAŤ - JE V KONTEXTE S OSTATNÝMI MIEST.	-
	KOBERCOVÝ SOKEĽ (1.03 a zďalej)	V SÚLADE S NAVRHNUTÝM KOBERCOM	30,7 m

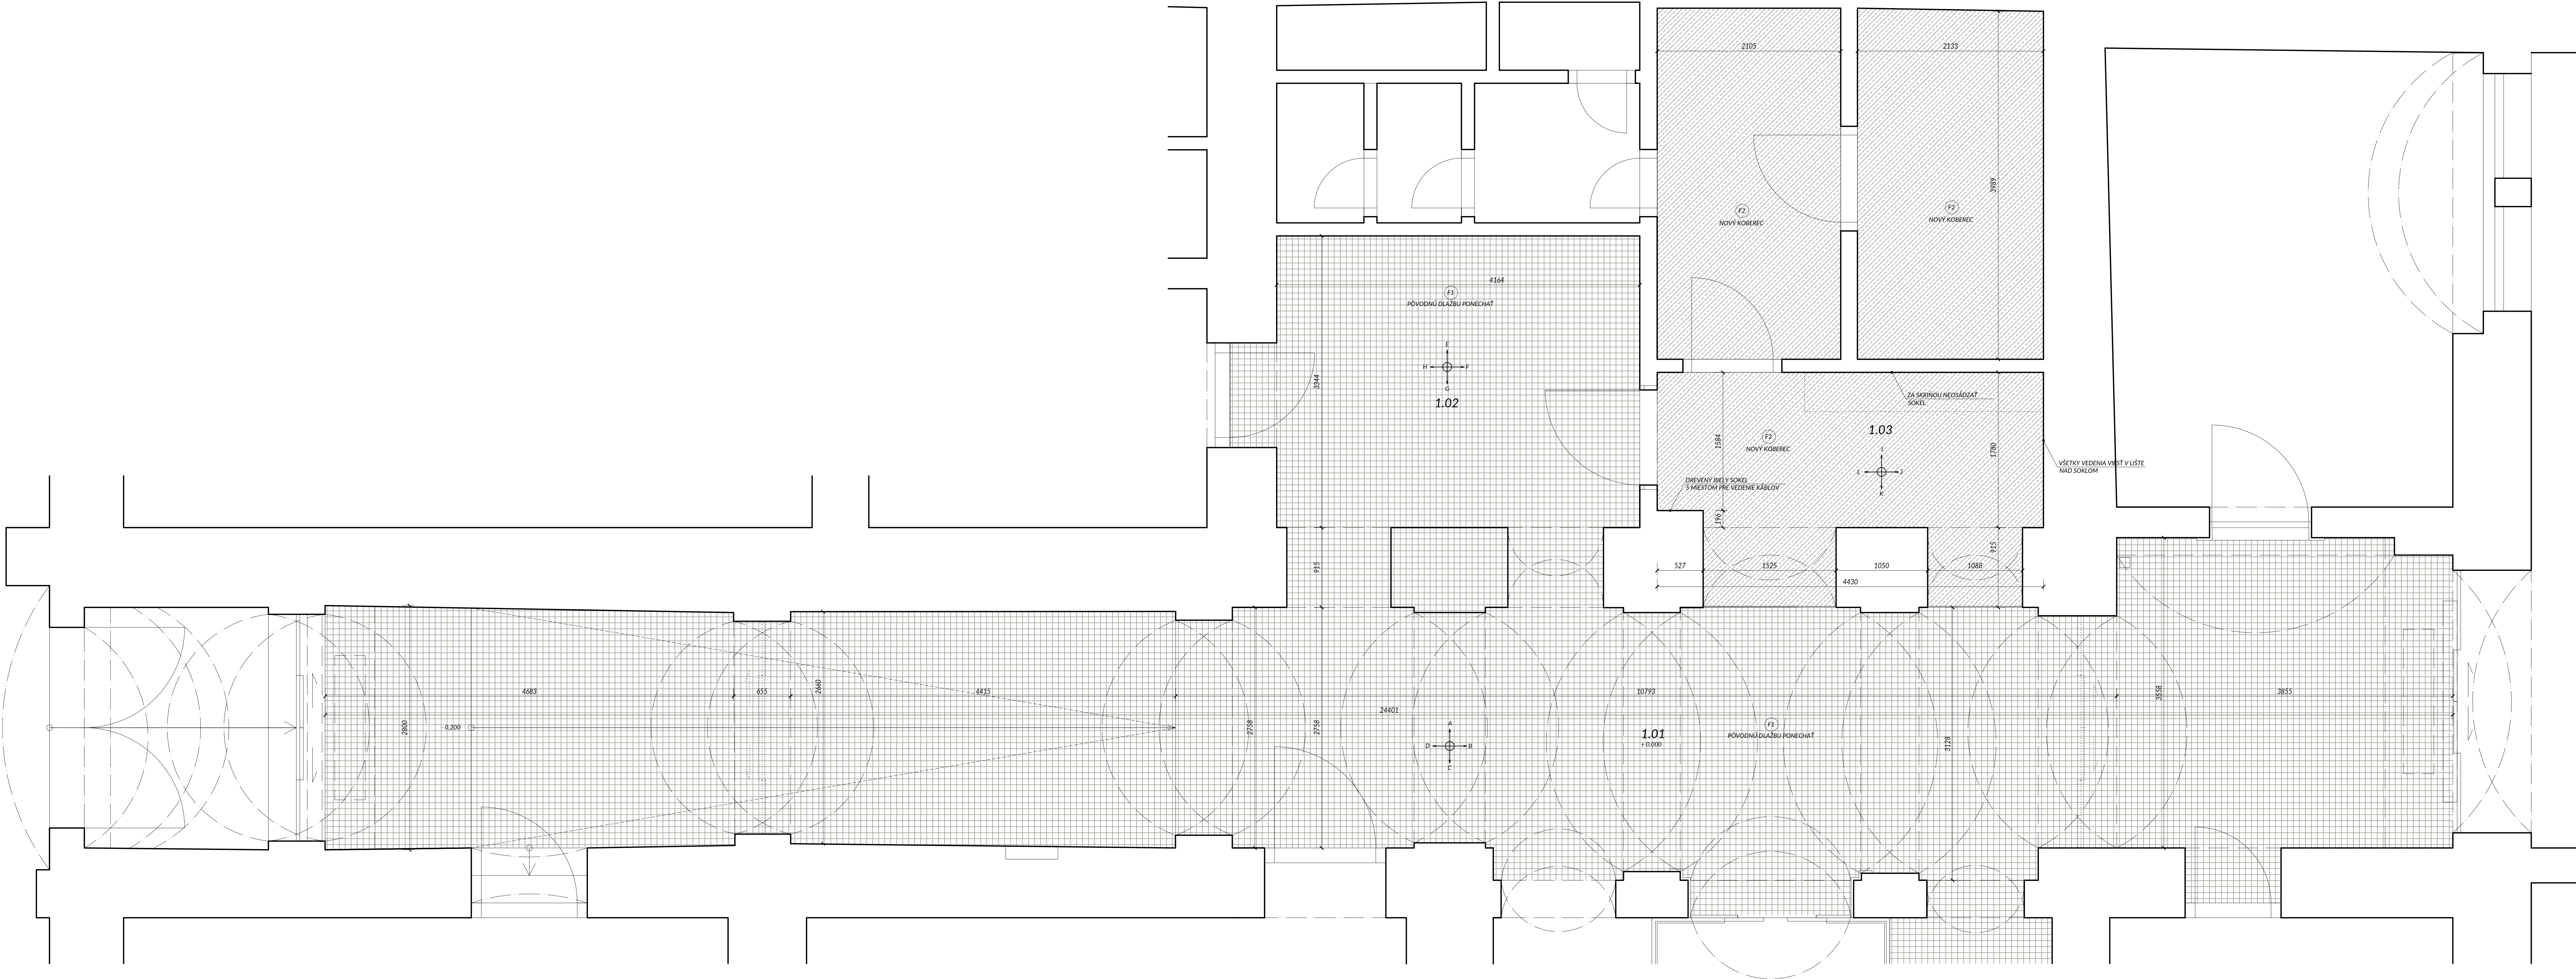

POZNÁMKY

DEFINITÍVNY VÝBER JEDNOTLIVÝCH TYPOV MATERIÁLOV A POVRCHOV BUDE URČENÝ NA ZÁKLADE VZORIEK OD DODÁVATEĽA  
PRED ZAHÁJENÍM VÝROBY PREVERIŤ SKUTOČNÉ ROZMERY VŠETKÝCH KONŠTRUKCIÍ NA STAVBE  
PRED ZAHÁJENÍM VÝROBY PREVERIŤ ROZMERY VŠETKÝCH NAVRHOVANÝCH KONŠTRUKCIÍ SÚVISIACICH S DODÁVKOU  
TECHNOLÓGICKÝCH ZARIADENÍ V ZMYSLE ZÁVEREČNÉHO VÝBERU INVESTITORA A PODĽA SKUTOČNÝCH ROZMEROV A  
PREVÁDZKOVÝCH POŽIADAVIEK TÝCHTO ZARIADENÍ.

OBJEDNÁVATEĽ Banskobystrický samosprávny kraj, Nám. SNP 23, 974 01 Banská Bystrica	
PROJEKTANT	Y100 ATELIER, s.r.o.
AUTOR PROJEKTU	ING. ARCH. JANA ŠTOFAN STYKOVÁ
NÁZOV AKCIE PRIESTORY RECEPCIE, ZASADAČKY A SKLADOVÝ PRIESTOR NA ÚRADE BANSKOBYSTRICKÉHO SAMOSPRÁVNÉHO KRAJA	
STUPEŇ PROJEKTOVEJ DOKUMENTÁCIE PROJEKT INTERIÉRU	
ČASŤ INTERIÉR	
HLAVNÝ INŽINIER PROJEKTU ING. ARCH. J. ŠTOFAN STYKOVÁ	SPRACOVATEĽ ČASŤI Y100 atelier
PODPIS	DÁTUM APRÍL 2021
ZODP. PROJEKTANT ING. ARCH. J. ŠTOFAN STYKOVÁ	HEKTIKO 1:25
	OBJEKT OBJEKT
	POČET FORMÁTOV 14 A4
VYPRACOVAL ING. ARCH. J. ŠTOFAN STYKOVÁ	PEČIATKA
ING. P. ŠTOFAN	RZS 3 1 N P P 0 0 0 3 0 0 ZÁKLADNÁ   STUP. PROJEKT   OBSAH   ČÍSLO VÝKRESU   REVIZIA NÁZOV VÝKRESU PÓDORYS PODLÁH - MIESTNOSŤ 1.01, 1.02, 1.03