


4. ÚSEK

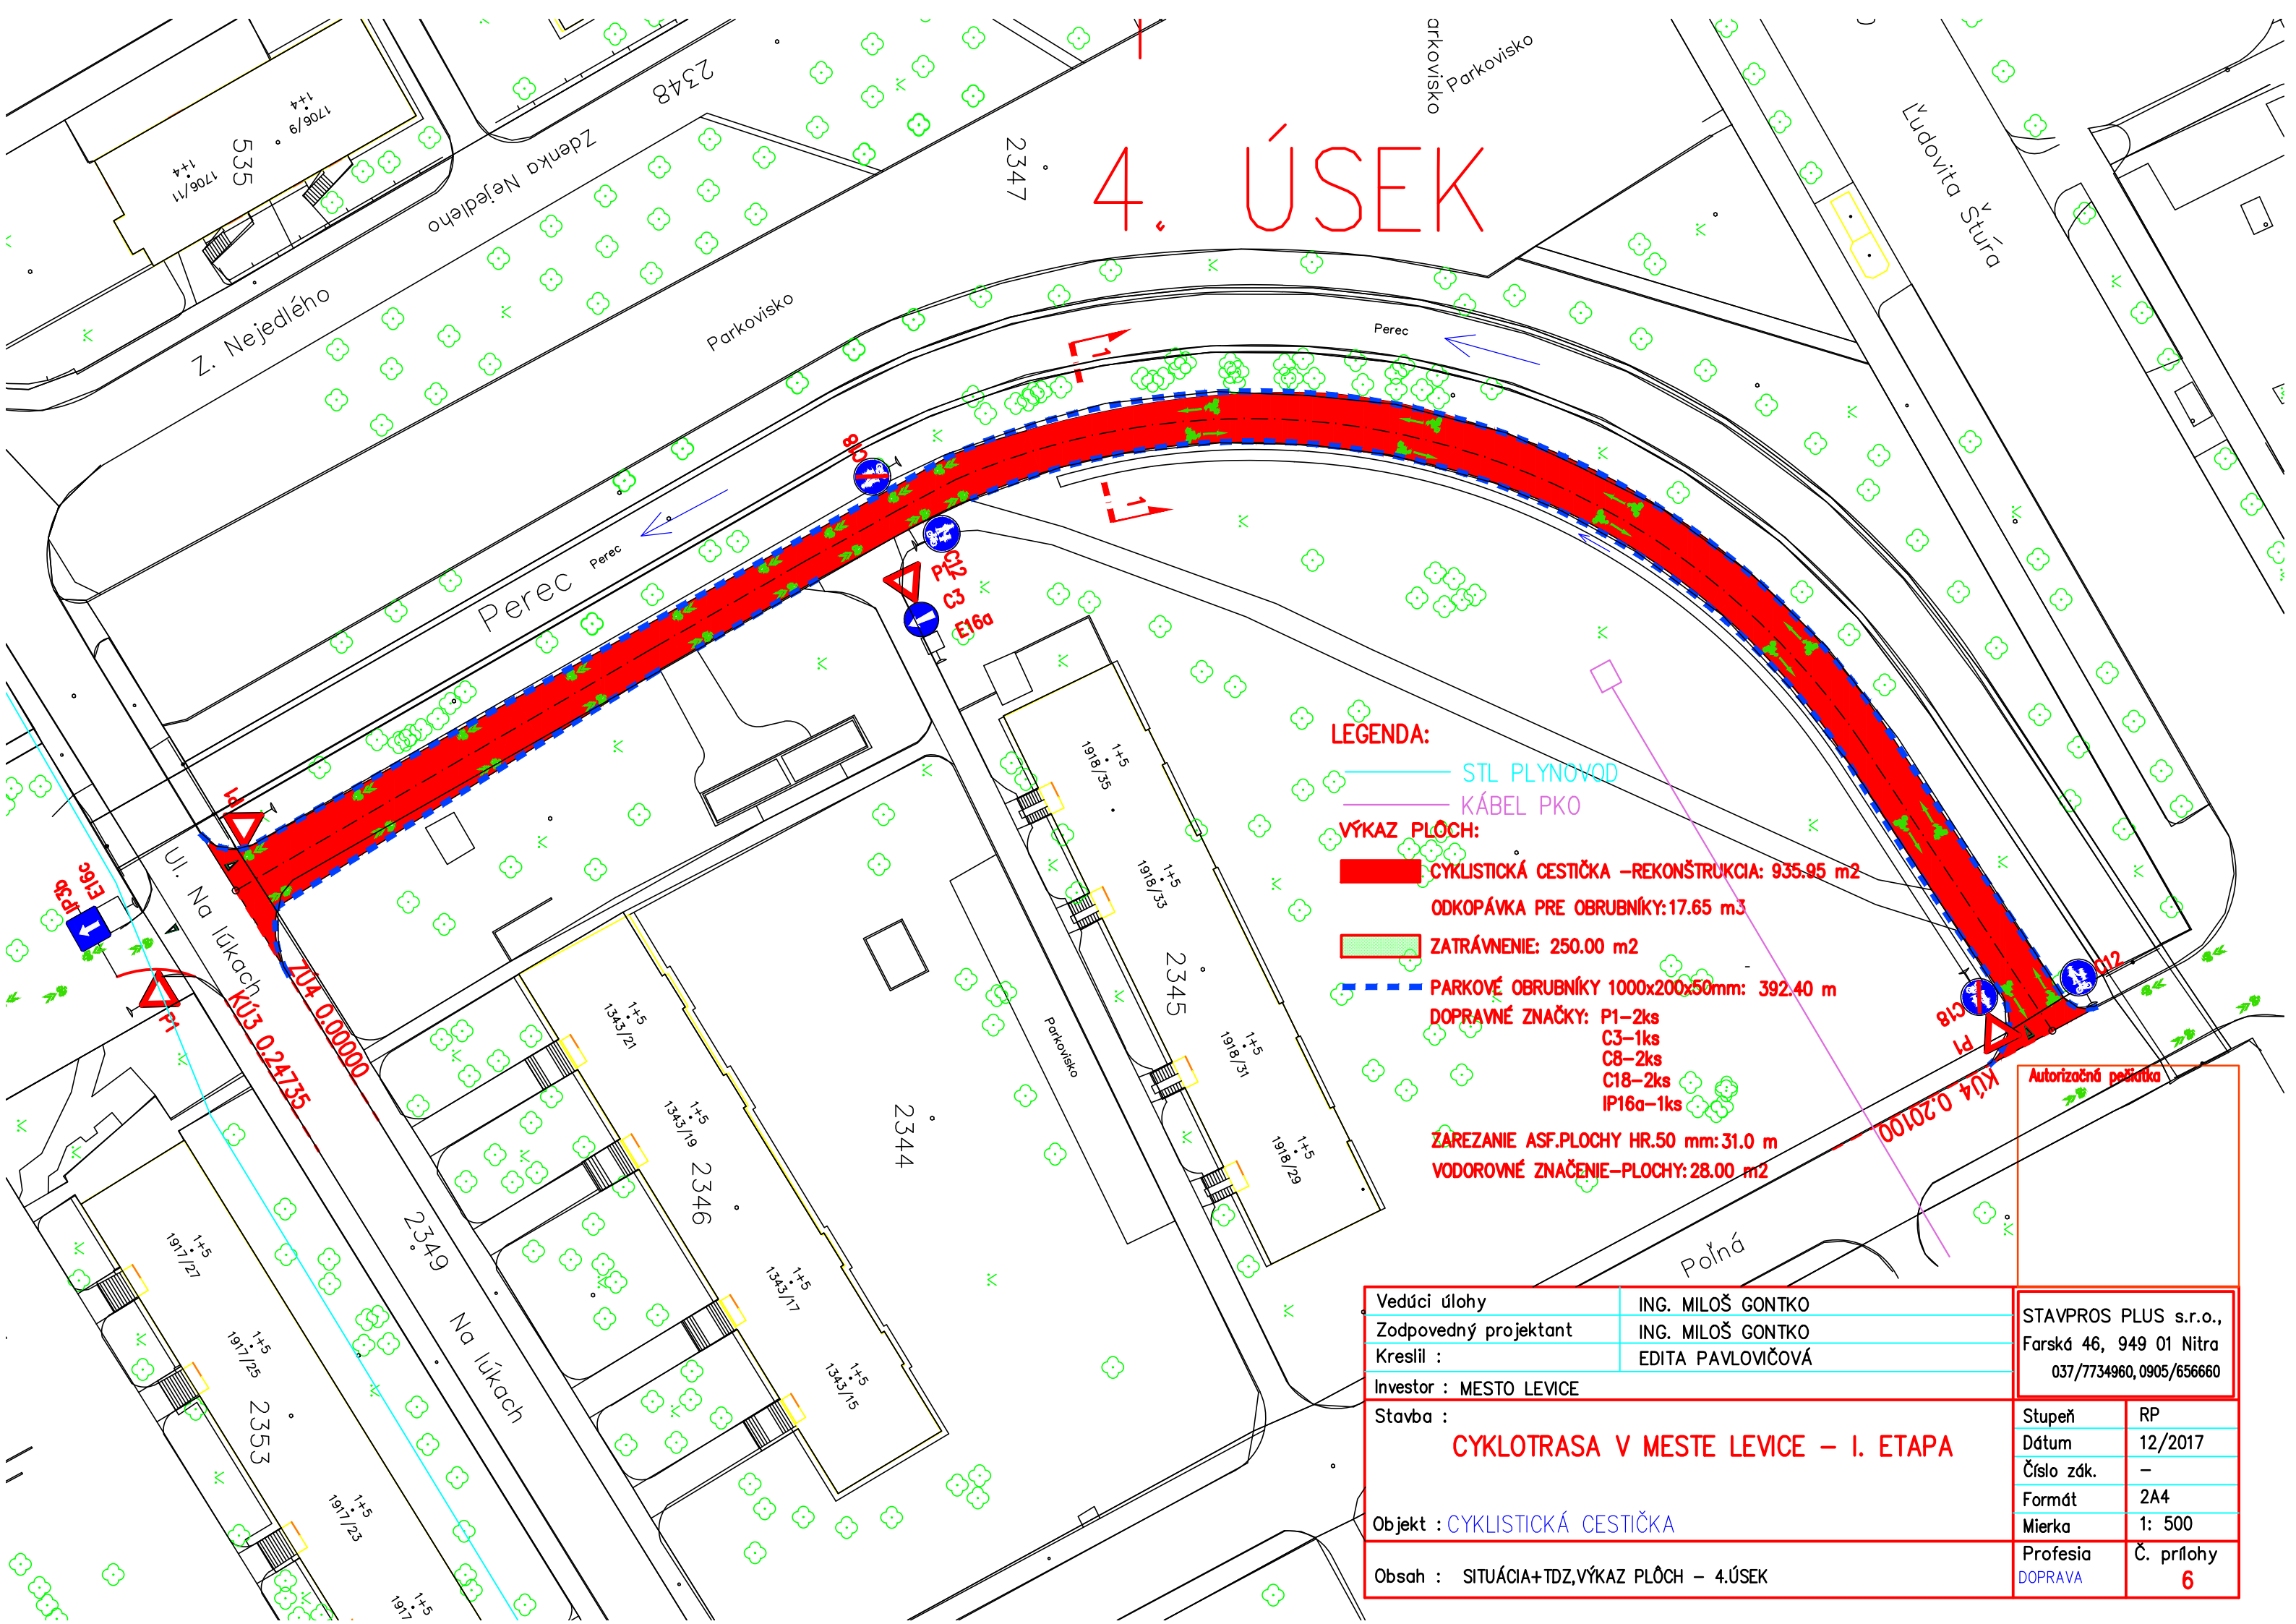

LEGENDA:

- STL PLYNOVOD
- KÁBEL PKO

VÝKAZ PLOCH:

- CYKLISTICKÁ CESTIČKA –REKONŠTRUKCIA: 935.95 m²
- ODKOPÁVKA PRE OBRUBNÍKY: 17.65 m³
- ZATRÁVNENIE: 250.00 m²
- PARKOVÉ OBRUBNÍKY 1000x200x50mm: 392.40 m
- DOPRAVNÉ ZNAČKY: P1–2ks
C3–1ks
C8–2ks
C18–2ks
IP16a–1ks
- ZÁREZANIE ASF.PLOCHY HR.50 mm: 31.0 m
- VODOROVNÉ ZNAČENIE–PLOCHY: 28.00 m²

Autorizačná pečiatka

Vedúci úlohy	ING. MILOŠ GONTKO	STAVPROS PLUS s.r.o., Farská 46, 949 01 Nitra 037/7734960, 0905/656660	
Zodpovedný projektant	ING. MILOŠ GONTKO		
Kreslil :	EDITA PAVLOVIČOVÁ		
Investor :	MESTO LEVICE		
Stavba :	CYKLOTRASA V MESTE LEVICE – I. ETAPA	Stupeň	RP
Objekt :	CYKLISTICKÁ CESTIČKA	Dátum	12/2017
Obsah :	SITUÁCIA+TDZ,VÝKAZ PLOCH – 4.ÚSEK	Číslo zák.	–
		Formát	2A4
		Mierka	1: 500
		Profesia	Č. prílohy
		DOPRAVA	6