


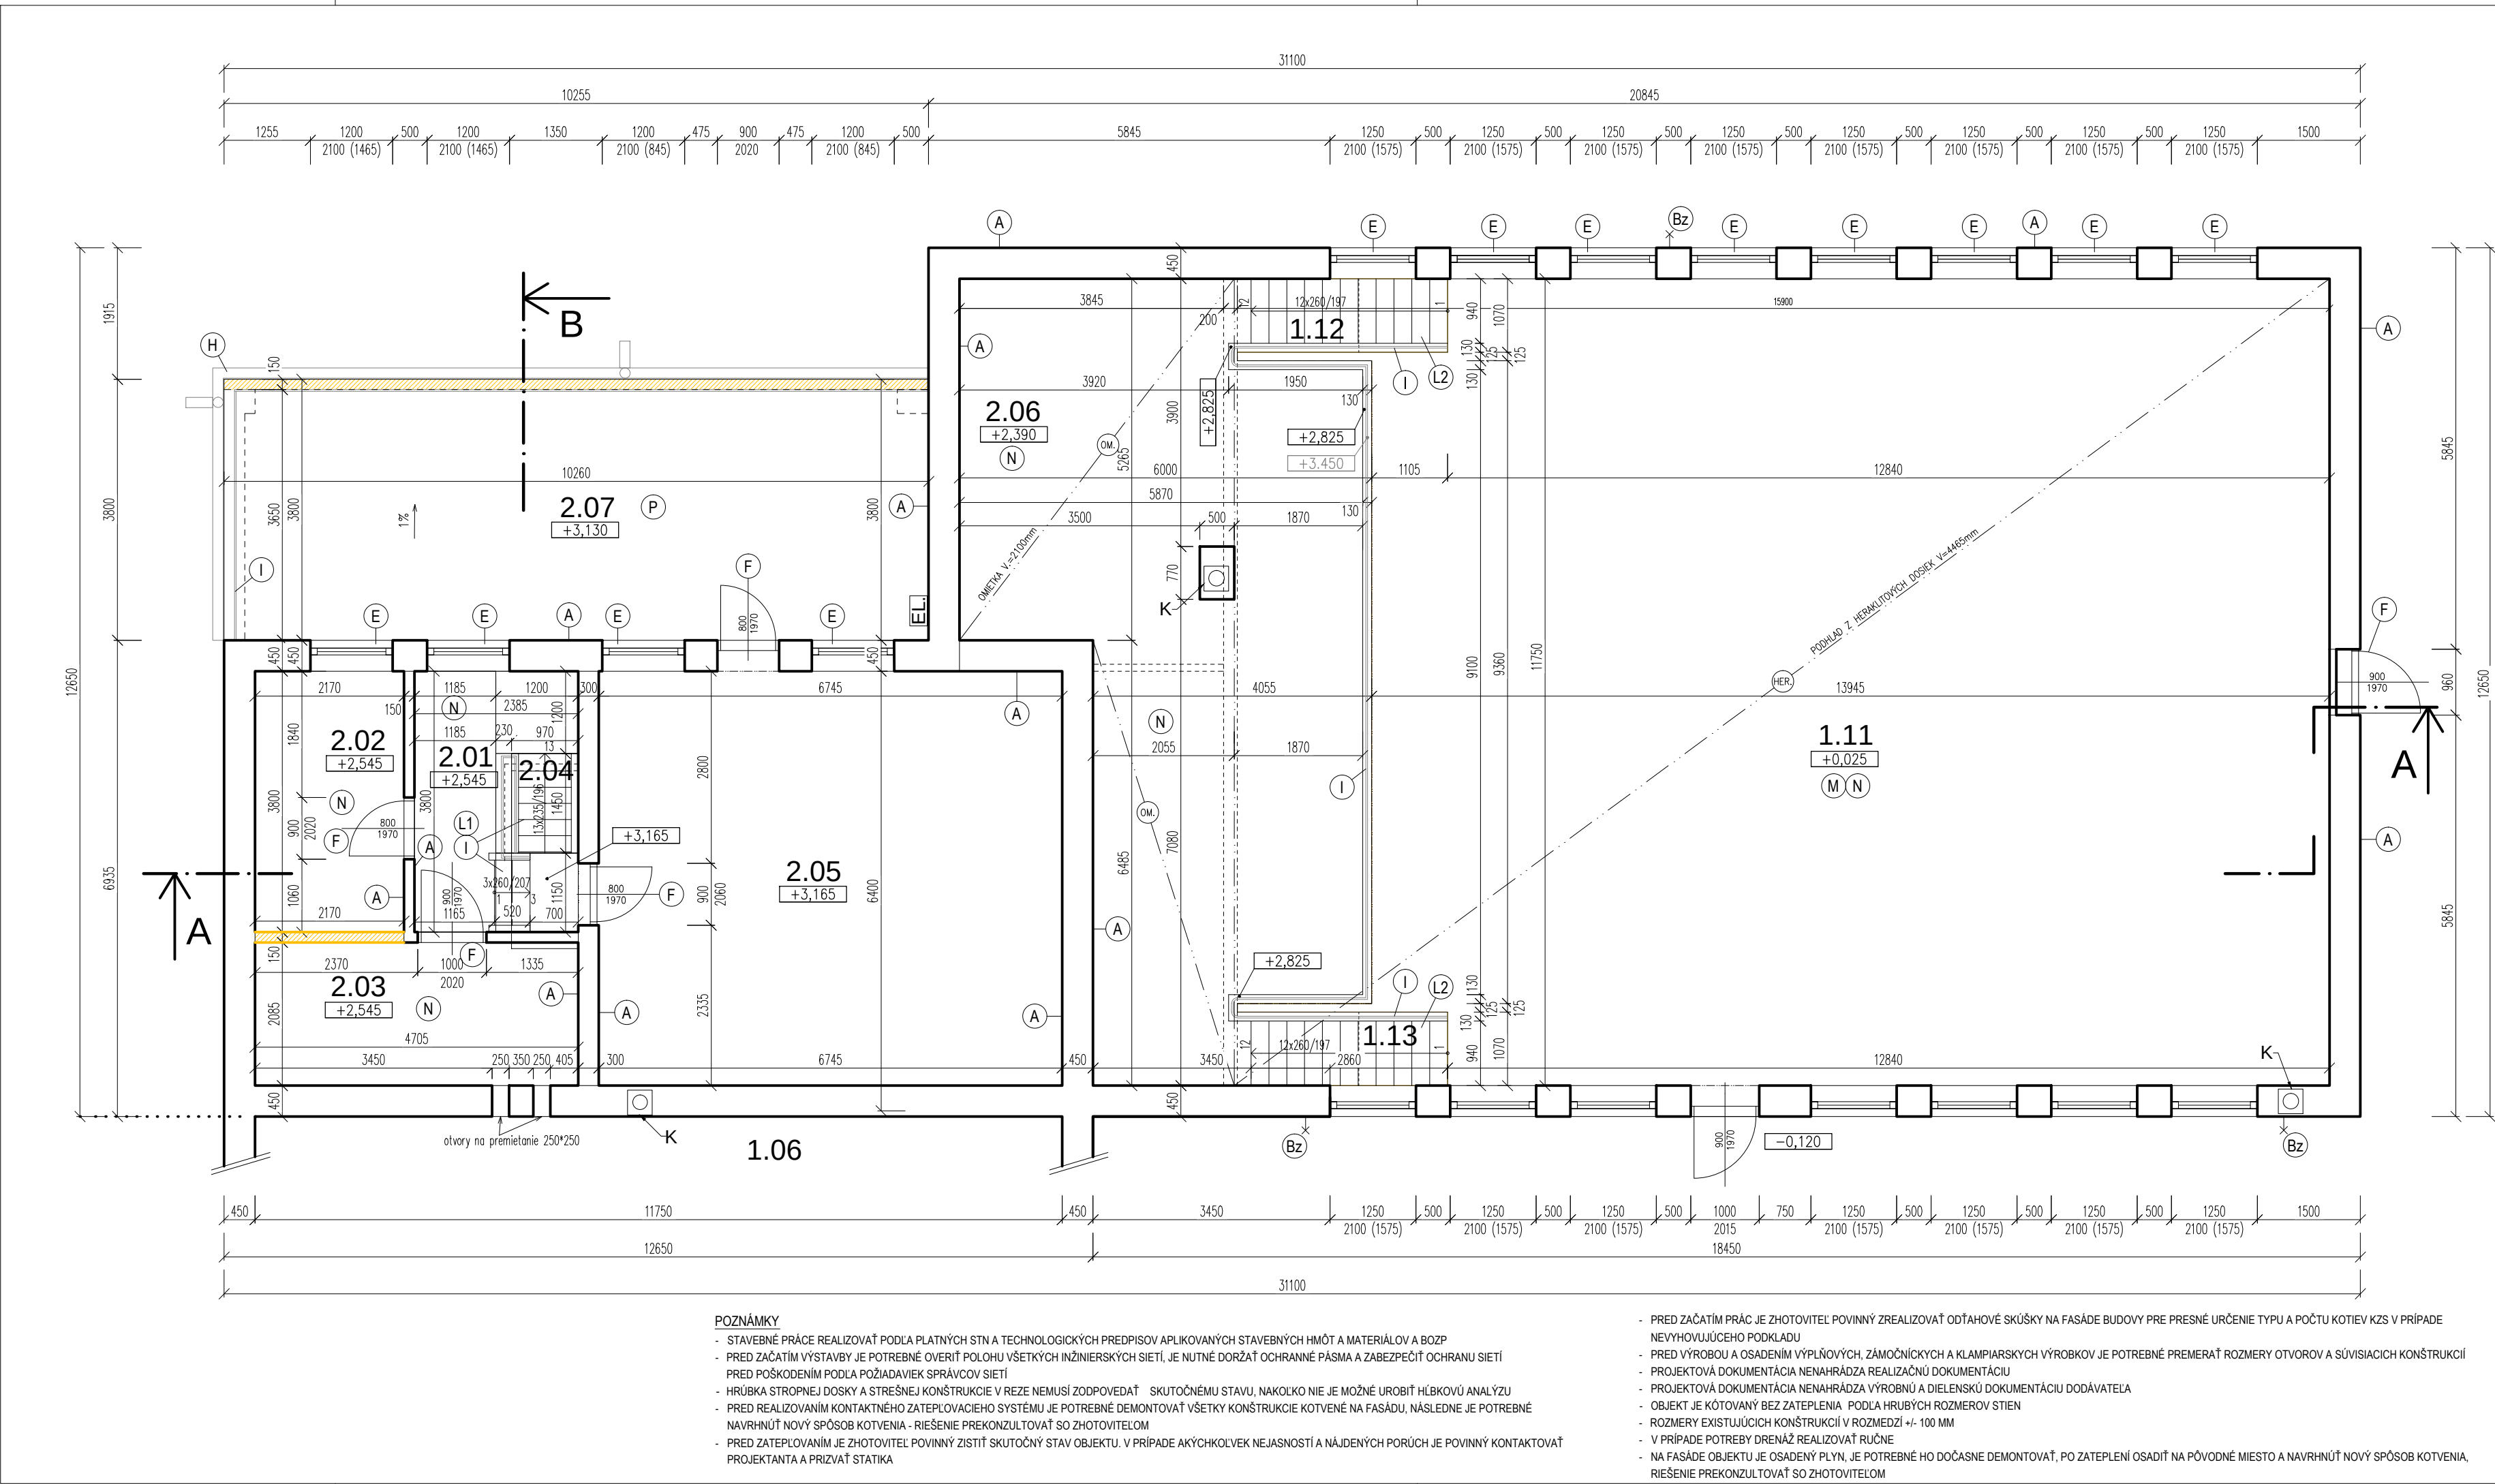

LEGENDA MIESTNOSTÍ

Č.M.	ÚČEL MIESTNOSTI	PLOCHA (m ²)	POVRCHY		
			PODLAHA	STENY	STROP
2.01	CHODBA so schod. do knižnice	7,32	BETÓN	VÁPENNÁ OMIETKA	VÁPENNÁ OMIETKA
2.02	SKLAD	8,25	BETÓN	VÁPENNÁ OMIETKA	VÁPENNÁ OMIETKA
2.03	PREMIETACIA MIESTNOSŤ	9,81	BETÓN	VÁPENNÁ OMIETKA	VÁPENNÁ OMIETKA
2.04	SCHODISKO	2,75	KOV	VÁPENNÁ OMIETKA	VÁPENNÁ OMIETKA
2.05	KNIŽNICA	40,71	DREV. PARKETY	VÁPENNÁ OMIETKA	VÁPENNÁ OMIETKA
2.06	GALÉRIA V KULTÚRNEJ SÁLE	51,80	BETÓN	VÁPENNÁ OMIETKA	VÁPENNÁ OMIETKA
2.07	EXTER. TERASA pri knižnici	37,43	HI ASFALT. VRSTVA	-	-
SPOLU		120,64			
SPOLU S TERASOU		158,07			

LEGENDA POUŽITÝCH MATERIÁLOV

- EXISTUJÚCE MURIVO: OBVODOVÝ PLÁŠŤ hr. 450 mm
- VNÚTORNÉ MURIVO hr. 300 mm, 200 mm, 150 mm, 100 mm
- EXISTUJÚCE MURIVO NA VYBÚRANIE
- EXISTUJÚCI PRIESTOR NA ODSTRÁNENIE
- KOMINOVÉ TELESO

LEGENDA ÚPRAV

- (A) - OŤLČENIE OMIETKY Z FASÁDY / INTERIÉRU
- (E) - DEMONTÁŽ OPLECHOVANIA PARAPETOV A PŇOVODNÝCH OKIEN
- (F) - DEMONTÁŽ PŇOVODNÝCH DVERÍ, ŽÁRUBNÍ A PRAHOV
- (Bz) - DEMONTÁŽ EXISTUJÚCEHO BLESKOZVODU
- (H) - DEMONTÁŽ EXISTUJÚCICH KLAMPIARSKÝCH VÝROBKOV
- (I) - DEMONTÁŽ EXISTUJÚCICH ZÁMOČNÍCKÝCH VÝROBKOV
- (L1) - DEMONTÁŽ INTERIÉROVÉHO OCEĽOVÉHO SCHODISKA
- (L2) - INTERIÉROVÉ SCHODISKO - ÚPRAVA SCHODISKOVÝCH STUPŇOV
- (M) - DEMONTÁŽ PODHLADOVÝCH HERAKLITOVÝCH DOSIEK
- (N) - ODSTRÁNENIE PODLAHOVEJ KRYTINY
- (P) - ODSTRÁNENIE VRSTVIE TERASY


UPOZORNENIE
AKÉKOLIEK ZMENY, DŇPLNKY, PREKRSKOVANIE ALEBO ROZMNOŽOVANIE TEJTO DOKUMENTÁCIE JE V ZMYSLE AUTORSKEHO ZÁKONA BEZ SŇHLASU AUTORA NEPRÍPUŠTNÉ! TENTO PROJEKT JE URČENÝ NA STAVEBNÉ POVOLENIE A NENAHRAĐA REALIZAČNÚ DOKUMENTÁCIU!

$\pm 0,000$ m = +102,970 m n.n.m. = podlaha vstupného podlažia

Sada čísla :

TENTO VÝKRES JE ORIGINÁL, JEHO KŇPIROVANIE BEZ SŇHLASU MAJITEĽA JE TREŠTNÉ PODĽA §24, ODŠŤ. (3) ZÁKONA Č. 618/2003 Z.Z.

zodp. projektant	hlavný projektant	autor arch. návrhu	vypracoval	 OON Design s.r.o. Slovenská jednota 48 040 01 Košice +421 913 586 913 www.oondesign.sk oon@oondesign.sk OBNOVA ARCHITECTURE, ENERGY
Ing.arch. Igor Hradský	Ing.arch. Igor Hradský	Ing.arch. Igor Hradský Ing.arch. Ladislav Balogh	Ing. Zuzana Oborilová	
OBNOVA KULTÚRNEHO DOMU S KNIŽNICOU v obci Borša parc. C KN č. 621, 622 kat. úz. Borša, okres Trebišov				
obsah výkresu: STARÝ STAV - PÔDORYS 2.NP				
mriežka 1:75 výška č. 3				

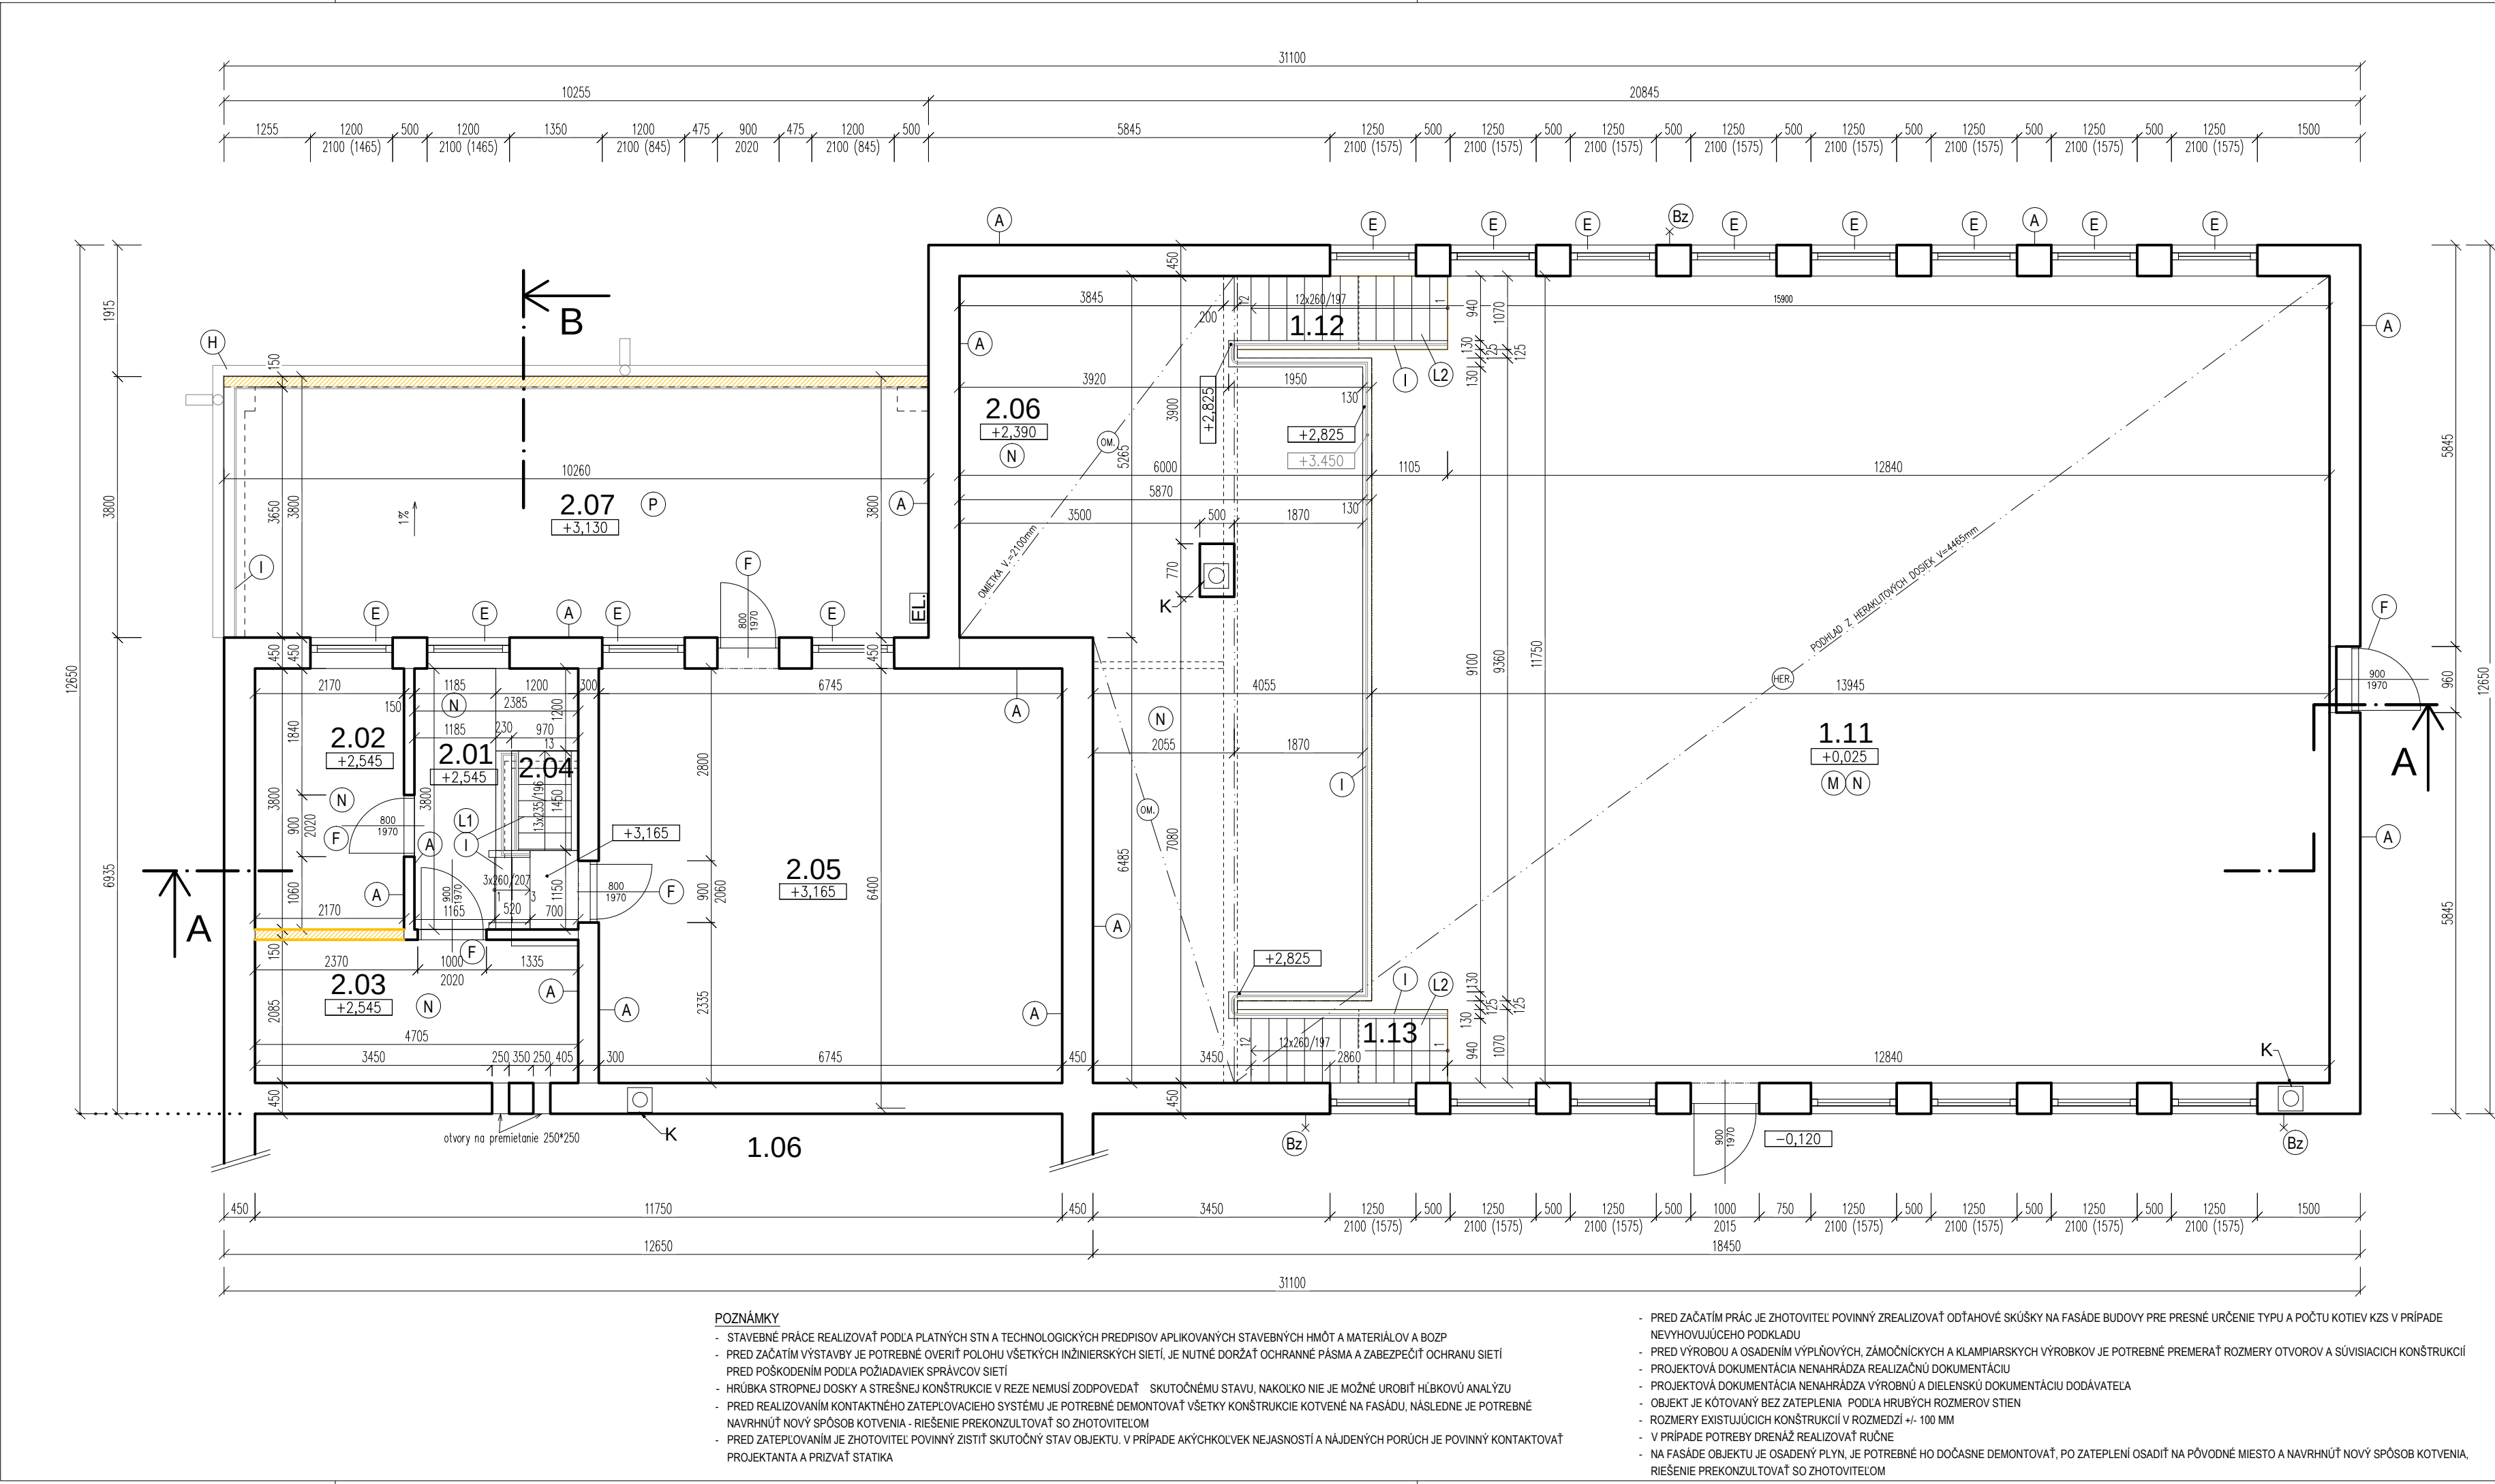

LEGENDA MIESTNOSTÍ

Č.M.	ÚČEL MIESTNOSTI	PLOCHA (m ²)	POVRCHY		
			PODLAHA	STENY	STROP
2.01	CHODBA so schod. do knižnice	7,32	BETÓN	VÁPENNÁ OMIETKA	VÁPENNÁ OMIETKA
2.02	SKLAD	8,25	BETÓN	VÁPENNÁ OMIETKA	VÁPENNÁ OMIETKA
2.03	PREMIETACIA MIESTNOSŤ	9,81	BETÓN	VÁPENNÁ OMIETKA	VÁPENNÁ OMIETKA
2.04	SCHODISKO	2,75	KOV	VÁPENNÁ OMIETKA	VÁPENNÁ OMIETKA
2.05	KNIŽNICA	40,71	DREV. PARKETY	VÁPENNÁ OMIETKA	VÁPENNÁ OMIETKA
2.06	GALÉRIA V KULTÚRNEJ SÁLE	51,80	BETÓN	VÁPENNÁ OMIETKA	VÁPENNÁ OMIETKA
2.07	EXTER. TERASA pri knižnici	37,43	HI ASFALT. VRSTVA	-	-
SPOLU		120,64			
SPOLU S TERASOU		158,07			

LEGENDA POUŽITÝCH MATERIÁLOV

- EXISTUJÚCE MURIVO: OBVODOVÝ PLÁŠŤ hr. 450 mm
- VNÚTORNÉ MURIVO hr. 300 mm, 200 mm, 150 mm, 100 mm
- EXISTUJÚCE MURIVO NA VYBÚRANIE
- EXISTUJÚCI PRIESTOR NA ODSTRÁNENIE
- KOMINOVÉ TELESO

LEGENDA ÚPRAV

- (A) - OŤLČENIE OMIETKY Z FASÁDY / INTERIÉRU
- (E) - DEMONTÁŽ OPLECHOVANIA PARAPETOV A PŇOVODNÝCH OKIEN
- (F) - DEMONTÁŽ PŇOVODNÝCH DVERÍ, ŽÁRUBNÍ A PRAHOV
- (Bz) - DEMONTÁŽ EXISTUJÚCEHO BLESKOZVODU
- (H) - DEMONTÁŽ EXISTUJÚCICH KLAMPIARSKÝCH VÝROBKOV
- (I) - DEMONTÁŽ EXISTUJÚCICH ZÁMOČNÍCKÝCH VÝROBKOV
- (L1) - DEMONTÁŽ INTERIÉROVÉHO OCEĽOVÉHO SCHODISKA
- (L2) - INTERIÉROVÉ SCHODISKO - ÚPRAVA SCHODISKOVÝCH STUPŇOV
- (M) - DEMONTÁŽ PODHLADOVÝCH HERAKLITOVÝCH DOSIEK
- (N) - ODSTRÁNENIE PODLAHOVEJ KRYTINY
- (P) - ODSTRÁNENIE VRSTVIE TERASY

UPOZORNENIE
AKÉKOLIEK ZMENY, DŇPLNKY, PREKRSKOVANIE ALEBO ROZMNOŽOVANIE TEJTO DOKUMENTÁCIE JE V ZMYSLE AUTORSKEHO ZÁKONA BEZ SŇHLASU AUTORA NEPRÍPUŠTNÉ! TENTO PROJEKT JE URČENÝ NA STAVEBNÉ POVOLENIE A NENAHRAĐA REALIZAČNÚ DOKUMENTÁCIU!

$\pm 0,000$ m = +102,970 m n.n.m. = podlaha vstupného podlažia

Sada čísla :

TENTO VÝKRES JE ORIGINÁL, JEHO KŇPIROVANIE BEZ SŇHLASU MAJITEĽA JE TREŠTNÉ PODĽA §24, ODŠŤ. (3) ZÁKONA Č. 618/2003 Z.Z.

zodp. projektant	hlavný projektant	autor arch. návrhu	vypracoval	 OON Design s.r.o. Slovenská jednota 48 040 01 Košice +421 913 586 913 www.oondesign.sk oon@oondesign.sk OBNOVA ARCHITECTURE, URBANISM
Ing.arch. Igor Hradský	Ing.arch. Igor Hradský	Ing.arch. Igor Hradský Ing.arch. Ladislav Balogh	Ing. Zuzana Oborilová	
OBNOVA KULTÚRNEHO DOMU S KNIŽNICOU v obci Borša parc. C KN č. 621, 622 kat. úz. Borša, okres Trebišov				
obsah výkresu: STARÝ STAV - PÔDORYS 2.NP				
merka				
investor				Obec Borša, PôC 578 32, Borša
profesia				ASR
stupeň				DSP
dátum				09/2020
formát				A x A4
výška C				
1:75				3