


PODORYS PRÍZEMIA:
M 1:50

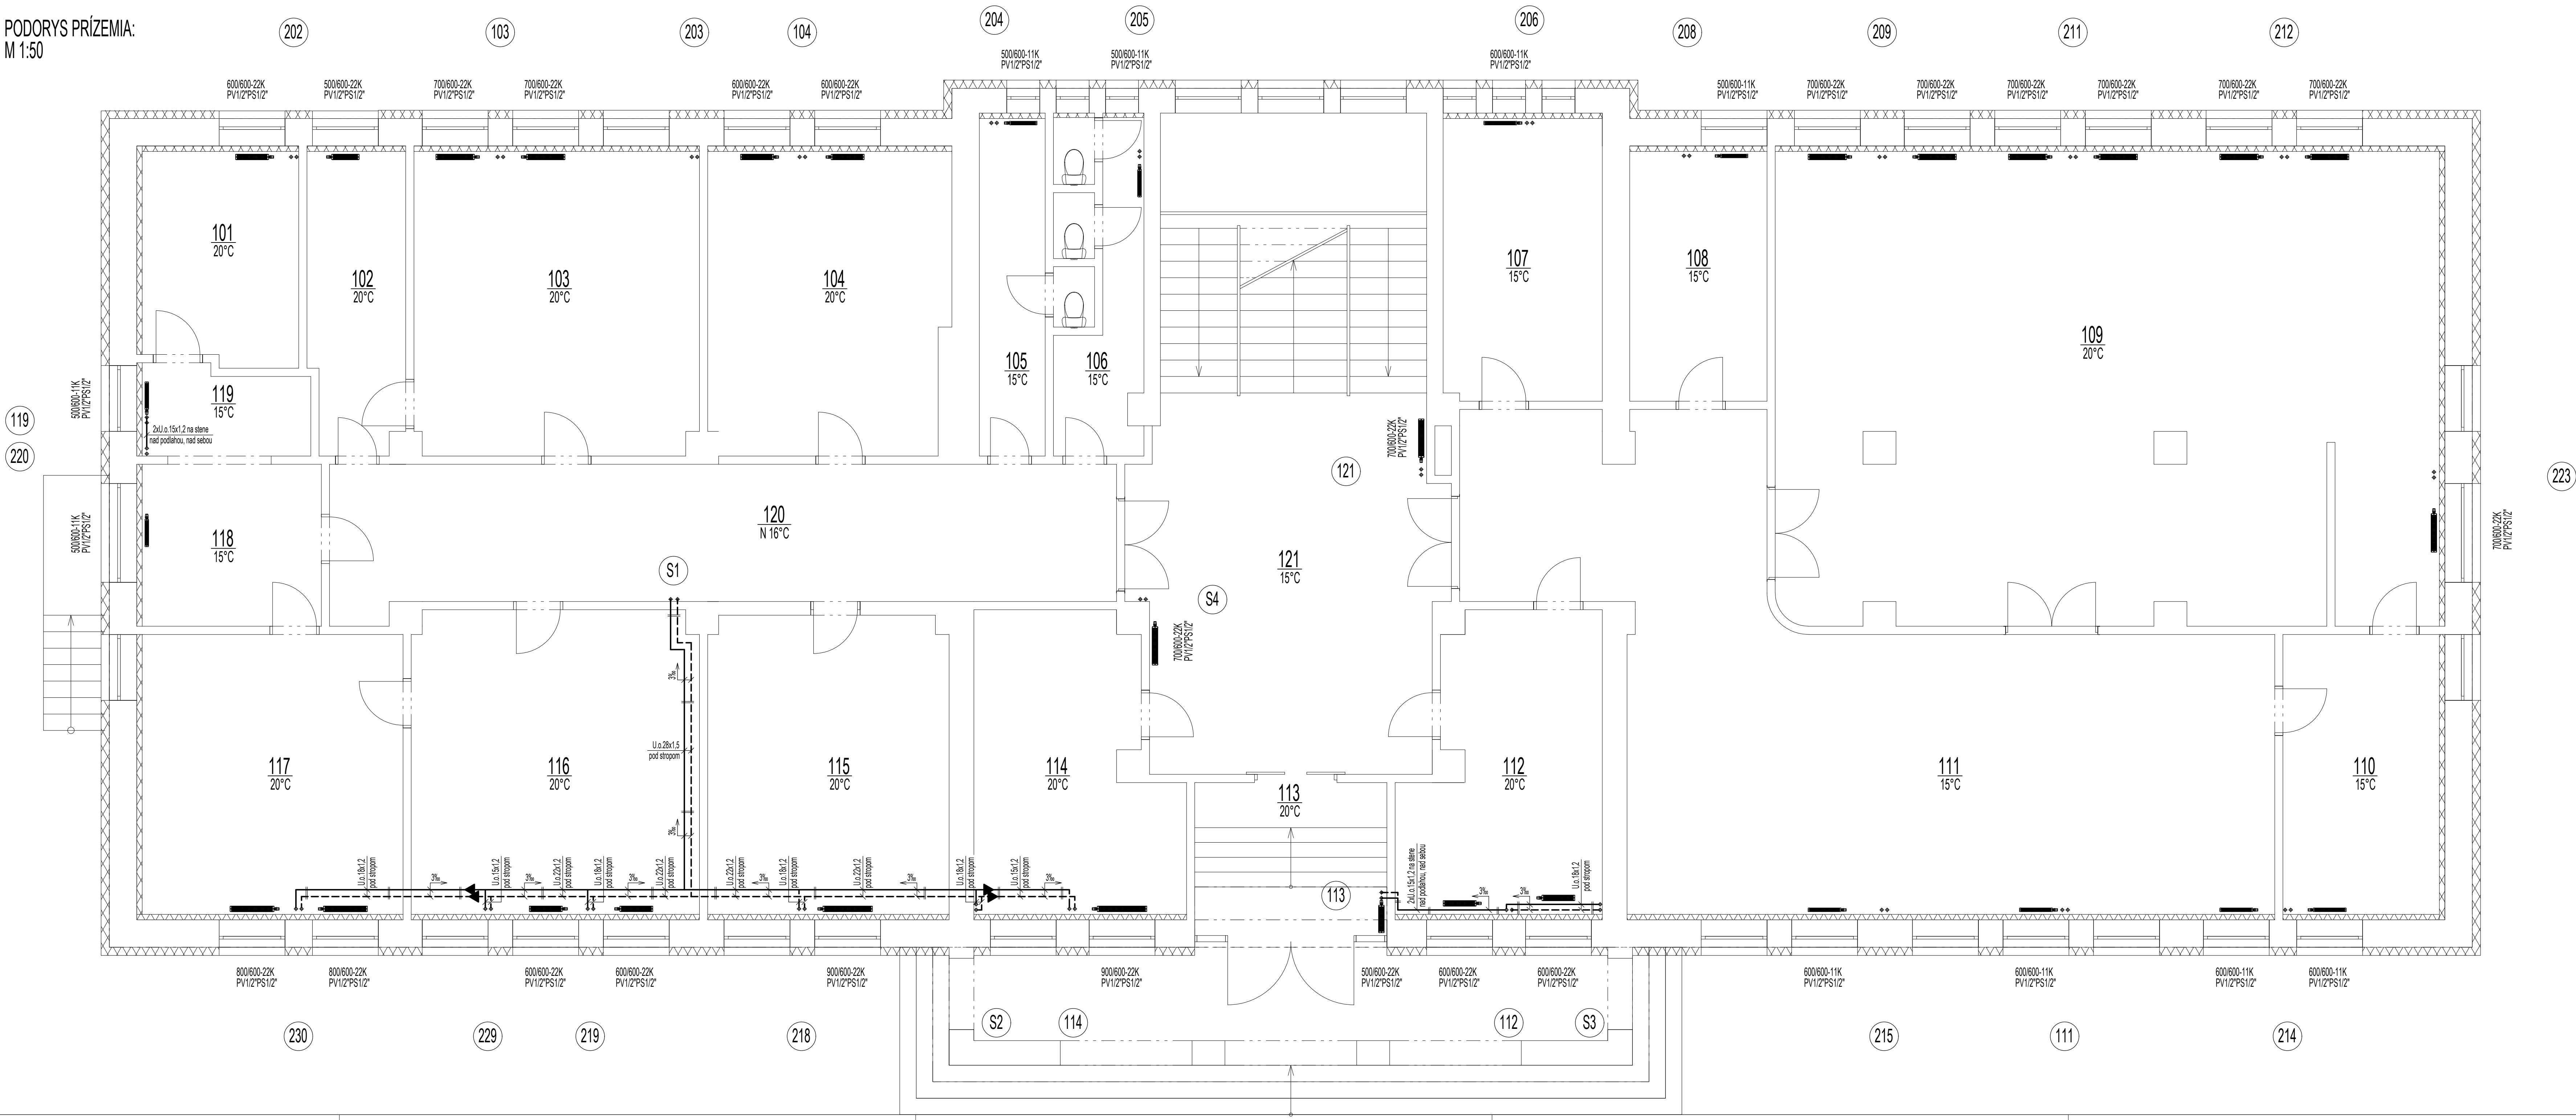

LEGENDA MIESTNOSÍ

1.01	KANCELÁRIA	11,57
1.02		7,25
1.03	KANCELÁRIA	29,20
1.04	KANCELÁRIA	24,47
1.05	WC	7,50
1.06	WC	10,31
1.07	SKLAD	15,18
1.08	SKLAD	11,63
1.09	OBRADNÁ SIEŇ	104,91
1.10	SKLAD	15,34
1.11	CHDOBA	81,96
1.12	KANCELÁRIA	18,26
1.13	CHODBA	8,75
1.14	KANCELÁRIA	18,82
1.15	KANCELÁRIA	24,26
1.16	KANCELÁRIA	29,46
1.17	KANCELÁRIA	25,22
1.18	SKLAD	10,89
1.19	CHODBA	4,93
1.20	CHODBA	36,33
1.21	CHODBA SO SCHOD...	62,09

LEGENDA ZARIADENÍ:

.../600-11K Panelový doskový radiátor KORAD typ KOMPAKT, stavebné dĺžky ... mm, stavebnej výšky 600 mm, jednoradový 11K
.../600-22K Panelový doskový radiátor KORAD typ KOMPAKT, stavebné dĺžky ... mm, stavebnej výšky 600 mm, dvojradový 22K

LEGENDA ARMATÚR:

PV Priamy termostatický ventil HERZ TS-98-V + termostatická hlavica HERZ
PS Priamy späťtokový ventil HERZ RL-5
OV Odbúšňovací ventil

LEGENDA POTRUBÍ:

— Prívodné potrubie
- - - Vratné potrubie

Hlavný projektant ING.J.KADLEČÍK	Zodpovedný projektant ING.M.LENICKÝ	Vypracoval ING.M.LENICKÝ	Kontroloval ING.M.LENICKÝ	DENMAR spol. s r.o. Projektová kancelária TZB Rokošova I. 189/7, Močenok 951 31 tel: +421 905 745 180 e-mail: mareklenicky@gmail.com
Investor : Mesto Krompachy				Dátum : 08/2021
Názov akcie : ZNÍŽENIE ENERGETICKEJ NÁROČNOSTI BUDOVY MsJ KROMPACHY				Stupeň : RP
				Zákazka :
				Formáty : 12 x A4
Profesia : ÚSTREDNÉ VYKUROVANIE				Mierka : 1:50
Obsah výkresu : PODORYS PRÍZEMIA				Číslo výkresu : UK-02
TENTO VÝKRES NESMIE BYŤ BEZ PÍSMENNÉHO SÚHLASU FIRMY ROZMNOŽOVANÝ A SMIE BYŤ POUŽITÝ LEN NA ÚČELY UVEDENÉ V PROJEKTE				