

JUHOZÁPADNÝ POHĽAD - SPOJOVACIA CHODBA


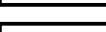
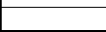











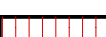






SEVERNÝ POHLAD - DVOROVÝ

JUŽNÝ POHĽAD - SPOJOVACIA CHODBA - ULIČNÝ (LEGIONÁRSKA ULICA)

LEGENDA DOSTAVOVACÍCH PRÁC

- 1) VYHOTOVENIE NOVÝCH SADOVÝCH ÚPRAV A ZELENÉHO ZÁSPYCHU A UPRAVENIE TERÁSY – OBJEKT SO 04
ROZSAH: VÍD PROJEKT SADOVÝCH ÚPRAV
- N05** SPÁTNÁ MONTÁŽ ZÁMKOVEJ DLAŽBY PEŠEJ KOMUNIKÁCIE A PRIJAZDOVEJ KOMUNIKÁCIE DO DVORA VRÁTANE OBRUBNÍKOV SKLADBA:
BETONOVÁ ZÁMKOVÁ DLAŽBA 60 mm
DRVENÉ KAMENIVO 4/8 4-8 HR. 40mm
DRVENÉ KAMENIVO 0/32 HR. 150mm
ROZSAH: 100% PLOCHY PODLA SITUÁCIE
ODSTRÁNENIE NAHRADNEHO DOČASNEHO CHODNÍKA A ZABEZPEČENIE V ZMYSLE DOPRAVNÝCH PREDPOISOV A PREDPOISOV BOZP
- N08** VYHOTOVENIE ZÁSPYCHOV PO SANÁČII, MONTÁŽI TEPELNEJ IZOLÁCIE A NÁPOJEV FOLIE. VYHOTOVÍŤ BETONOVÝ OKAPOVÝ CHODNÍK V SPÁDE 2% ZO BUDOVY S. 600 – 750 mm NIE VŠAK POD OBJEKTOM TERASY POL. [N11]
ZÁSPYCH ETAPOVIZOVAŤ PODLA VYKOPOV INÁK MOŽE DOJÍSŤ K POŠKODENIU ZÁKLADOVÝCH KONŠTRUKCIÍ
PŮSTUPOVAŤ PODLA PROJEKTU PAMIAKOVEJ OBNOVY - VÝKAZ PRVKOV A KŮPŮ ŽILINA
ROZSAH: VÍD VÝKAZ KONŠTRUKCIÍ V REZOC
- N52** MONTÁŽ REPLÍK DRVENÝCH OKIEN (DVERÍ M.Ž. 213) VRÁTANE VONKAJŠÍCH (CŮ PLECH) A VNÚTORNÝCH PARAPETOV (DRVENÉ) PRVKOV PAMIAKOVEJ OBNOVY. POL. [308]-[319]
PŮSTUPOVAŤ PODLA PROJEKTU PAMIAKOVEJ OBNOVY - VÝKAZ PRVKOV A KŮPŮ ŽILINA
ROZSAH: VÍD VÝKAZ VONKAJŠÍCH VÝPLNÍ
- N55** MONTÁŽ REPLÍK EXTERIEROVÝCH DRVENÝCH DVERÍ VRÁTANE DRVENEJ RÁMOVEJ ZÁRUBNE
ROZSAH: VÍD VÝKAZ VONKAJŠÍCH VÝPLNÍ
- N56** MONTÁŽ NOVÝCH DRVENÝCH EXTERIEROVÝCH DVERÍ VRÁTANE DRVENEJ RÁMOVEJ ZÁRUBNE PRÍPADNE I NÁDSVETLIKÁ
DODRŽÁŤ VÝZHLAD A OTVÁRANIE DVERÍ
ROZSAH: VÍD VÝKAZ VONKAJŠÍCH VÝPLNÍ
- N91** MONTÁŽ NOVEJ STREŠNEJ KONŠTRUKCIE V SKLADBE
SKLADBA:
NOSNÝ PRVK STREŠNEJ KONŠTRUKCIE - ČASŤ - UPRAVENÝ TVAR STRECHY
DRVENÝ ZÁKLOP
PLECHOVÁ STREŠNÁ KRYTINA - NÁPOJENIE NA EXISTUJÚCŮ (CŮ PLECH)
ROZSAH: 100% PLOCHY PODLA PODORYSŮ STRECHY - DOSTAVOVACIE PRÁCE
- N92** MONTÁŽ REPLÍK ALEBO OBNOVENÝCH DEKORATÍVNYCH KLAMPIARSKÝCH PRVKOV.
MONTÁŽ NOVÝCH DAŽOVÝCH ŽLABOV A ZVODOV S NÁPOJENÍM NA DAŽOVÝ KANALIZÁCIU
MONTÁŽ KORDONOVAŤ S OBNOVOU FASÁDY
PRVKOV PAMIAKOVEJ OBNOVY POL. [L09]
ROZSAH: 100%
- N93** VYHOTOVENIE NOVEJ OMIETKY SOKLA V MIESTE POŠKODENÍ A DEMONTÁŽE PIESKOVCOVÝCH PLATNÍ
REALIZOVAŤ POD DOHLADOM RESTAURÁTORA, KORDONOVAŤ S POL. [N96] A PO APLIKÁČII SANÁCIE
ROZSAH: 100%
- N94** MONTÁŽ NOVÝCH PIESKOVCOVÝCH PLATNÍ SOKLA PO VYKONANÍ SANÁCIE A MONTÁŽI HYDROIZOLAČNEJ VRSTVY.
PLATNÉ KOTVÍŤ NA TRNE Z NEHROZAVEJUJEC OCELE. PRED MONTÁŽOU VYSPRAVIŤ VYHOTOVENÉ NIKY
DODRŽÁŤ POSTUP A DETAILY SANÁCIE
NIE REALIZOVAŤ PO CELEJ DĹŽKE SOKLA MIMO SCHODISK, KAMENNÉHO VSTUPNÉHO PORTÁLU A INÝCH PRVKOV PAMIAKOVEJ OBNOVY
ROZSAH: 100%
- N95** RESTAURÁTORSKÁ OBNOVA VSTUPNÉHO PORTÁLU S BALKONOM A OSTEŇAMI OTVOROV Z KAMEŇA
POČAS OBNOVY FASÁDY OCHRANA PORTALU PRED POŠKODENÍM DRVENÝM OPLAŠTENÍM
OBNOVENIE AJ S APLIKÁCIU SANÁČNEJ SÝSTÉMY (CHTÍ). NÁVAZNOSŤ NA [B19]
PRVKOV PAMIAKOVEJ OBNOVY POL. [201]
ROZSAH: 100%
- N96** RESTAURÁTORSKÁ OBNOVA KAMENNÝCH PRVKOV ATIKY
POČAS OBNOVY FASÁDY OCHRANA PRED POŠKODENÍM DRVENÝM OPLAŠTENÍM A STABILIZOVAŤ ZVETRALE ČASŤI
PRVKOV PAMIAKOVEJ OBNOVY POL. [202]
ROZSAH: 100%
- N97** VYHOTOVENIE NOVÝCH VRSTVIE OMIETKY
NA CELEJ PLOCHE FASÁDY, KORDONOVEJ A KORUNNEJ RÍMSY
PŮSTUPOVAŤ PODLA NÁVRHU RESTAURÁTORA A KŮPŮ ŽILINA
PRVKOV PAMIAKOVEJ OBNOVY POL. [101]
ROZSAH: 100%
- N98** MONTÁŽ NOVÉHO OPLECHOVANIA KORDONOVEJ RÍMSY NA CELOM OBJEKTE A KORUNNEJ RÍMSY NA VÝCHOĐNEJ A SEVERNEJ FASÁDE (ULIČNÁ STRANA). ROZSAH: 100%
- N99** MONTÁŽ NOVÉHO OPLECHOVANIA V MIESTE PROFILÁCIE FASÁDY (FALOŠNÉ OKNÁ)
ROZSAH: 100%
- N100** SPÁTNÁ MONTÁŽ NÁPSU VŠDS. CHRÁNÍŤ POČAS PRÁC PRED POŠKODENÍM
ROZSAH: 100%
- N101** SPÁTNÁ MONTÁŽ FUNKČNÝCH VEDENÍ A ZARIADENÍ NA FASÁDE A STRECHE OBJEKTU.
KORDONOVAŤ SO SPRÁVCOM OBJEKTU A SPRÁVCOM VEDENIA, KŮPŮ ŽILINA A RESTAURÁTOROM FASÁDY
VEDENIA RIEŠIŤ AKO SKRYTÝ ROZVOD V CHRÁNÍČE
ROZSAH: 100%
- N102** MONTÁŽ EXTERIEROVÝCH SVETIEL NA FASÁDE OBJEKTU
POČAS PROJEKTU SVETIEL
ROZSAH: 100%

LEGENDA MATERIÁLOV A OZNAČENÍ


- | | |
|---------------------------------------------------------------------------------------|---|
|  | SÚČASNÉ KONŠTRUKCIE |
|  | PODKLAD, ZAMERANIE, Ing. Arch Z.GRŮŇOVA PhD., 2013 |
|  | DOPLNENÉ AJ Z HIST. VÝSKUMU Doc. PhDr M. KVASNICOVA, PhD., 2014 |
|  | DOSTAVOVACIE PRÁCE |
|  | NOVÉ KONŠTRUKCIE VŠEOBECNE |
|  | PRI EXTERIÉROVÝCH VÝPLNACH MONTÁŽ KÓPIÍ SÚČASNÝCH VÝPLŇÍ |
|  | PRÍPADNE PAMIAŤOVKA OBNOVA POŽRI POL. 301-372 |
|  | NOVÉ KONŠTRUKCIE |
|  | ZASYP VÝKOPOV PO SANÁCIÍ OBJEKTU/VÝSTAVBE NOVÝCH KONŠTRUKCIÍ |
|  | NOVÉ KONŠTRUKCIE |
|  | NOVÁ STREŠNÁ KONŠTRUKCIA VRÁTANE STREŠNEJ KRYTINY - Ču PLECH |
|  | EXISTUJÚCE KONŠTRUKCIE |
|  | SKLADANÁ STREŠNÁ KRYTINA - Ču PLECH |
|  | NOVÉ KONŠTRUKCIE |
|  | SKLO - SKLENENÉ PRVKY |
|  | NOVÉ KONŠTRUKCIE |
|  | ÚPRAVA FASÁDNEJ OMIETKY, VERTIKÁLNE RYHOVANIE |
|  | NOVÉ KONŠTRUKCIE |
|  | KAMENNÝ OBLKAD SOKLA - PREDSEDANÝ |
|  | NOVÉ KONŠTRUKCIE |
|  | KOMPLÉTNE DOPLNENIE OMIETKY VRÁTANE TOŽOTOŽE POVRCHOVEJ ÚPRAVY A PROFILOVANIA FASÁDY (KORDÓNOVA RIMSÁ, BOSÁŽ) |

LEGENDA POVRCHOVÝCH ÚPRAV

- ① SOKEL – NOVÉ PÍSEKOVÉ DŮSKY, ODVETNÁRÝ SYSTÉM PO SANACII
- ② FASÁDA – REŠTAUROVÁNÍ PŘÍPADNĚ HISTORICKÝ BEZCEMENTOVÝ OMETKAS O ŠTUKOVÝM VÝZDOBOU, JEDNOFÁZOVÁ ÚPRAVA: HLADENÁ ALT. VERTIKÁLNÍ RÝHOVANÍ
- ③ KAMENNÉ PRVKY – REŠTAUROVÁNÍ
- ④ VÝPLŇOVÉ KONSTRUKCE – DŘEVENÉ – REŠTAUROVÁNÍ ALT. VÝROBA REPLÍK FARBA: SIVOZELÉNÁ
- ⑤ STŘEŠNÍ KRYTINA – PŘEDVETVĚRILÝ MEDĚNÝ PLECH, DOJVITÁ SOUJATÁ DŘÁŽKA
- ⑥ KLAMPÁRSKÉ PRVKY A DAŽOVÉ ZVODY – PŘEDVETVĚRILÝ MEDĚNÝ PLECH
- ⑦ VÝPLŇOVÉ KONSTRUKCE – HLINÍKOVÉ – NOVÉ FARBA: RAL 7016 – ANTRACIT
- ⑧ LÁHKY OBVOOVÝ PĚŠT – HLINÍKOVÝ – NOVÝ FARBA: RAL 7016 ANTRACIT A ČÍRE SK

POZNÁMKA

DEFINITÍVNU FAREBNOSŤ A MATERIÁLOVÉ RIEŠENIE CELKOVEJ FASÁDY RIEŠIŤ S KPÚ ŽILINA - METODICKÝM DOZOROM
PRÁCE KOORDINOVAŤ AJ S OSTATNÝMI PROFESIAMI
FASÁDU REALIZOVAŤ POD DOHLADOM REŠTAURÁTORA
DODRŽAŤ ZÁVAZNÉ STANOVISKO KPÚ ŽILINA Č. KPUBA-2018/14996-2/81619/MAJ ZO DŇA 11.10.2018

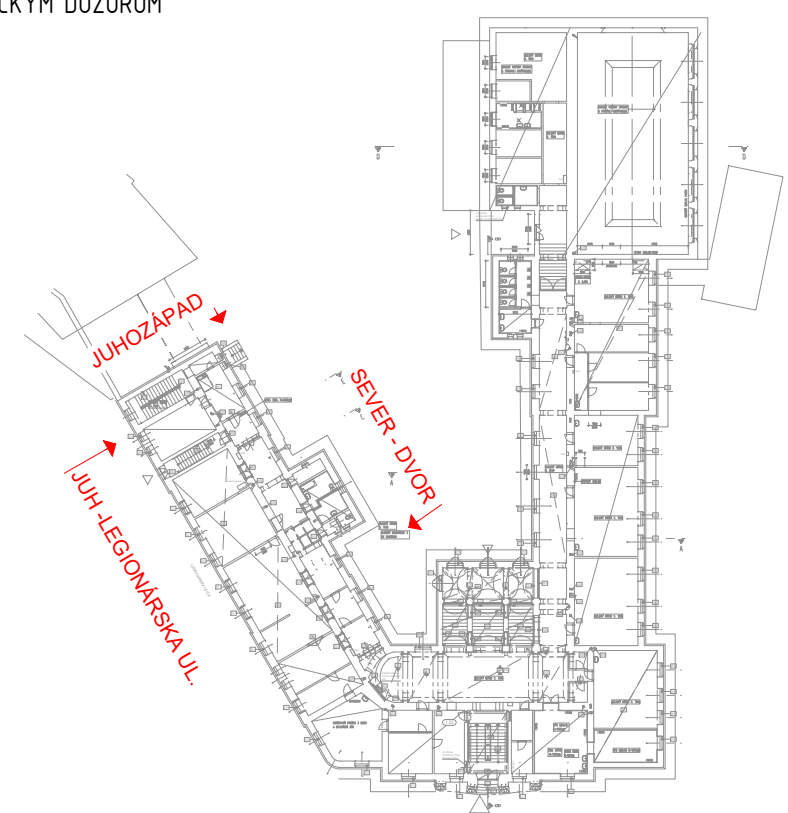

0.000 = 343,140 m.n.m. = PODLAHA 1.NP

■ VAN JARINA ARCHITECTURE & DESIGN		Čajkova 15, Bratislava		REVÍZIA: 1 REVISIÓN:	ČÍSLO VÝKRESU: 24
ARCHITECTURA					
PROFESIA: SPECIALISTA: INVESTOR: NAVRHOVATEL: AUTORSKÝ PROJEKT: AUTORSKÝ NÁVRH: ZOPOVEDŇOVATEL PROJEKTU: ZOPOVEDŇOVATEL NÁVRHU: VÝKONNÁ DOKUMENTÁCIJA:					
STUPEN ROBEJ STATUS		REALIZAČNÝ PROJEKT REALIZACIJA			
VÝKONNÁ DOKUMENTÁCIJA:		MIERKA: 1:100			
AUTORSKÝ NÁVRH:		DATUM: 19.08.2018			
AUTORSKÝ NÁVRH:		DATUM: 19.08.2018			