
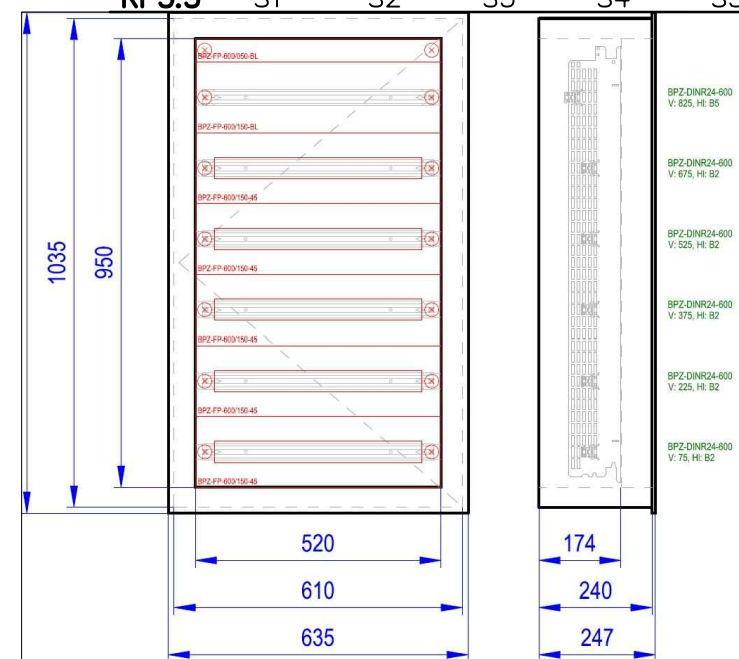


| | |
|-----------|-------------------------|
| Rozvádzač | "RP0.1–RP3.1 4ks" |
| Rozvádzač | "RP0.2–RP3.2 4ks" |
| Rozvádzač | "RP0.3–RP3.3,RP0.4 5ks" |

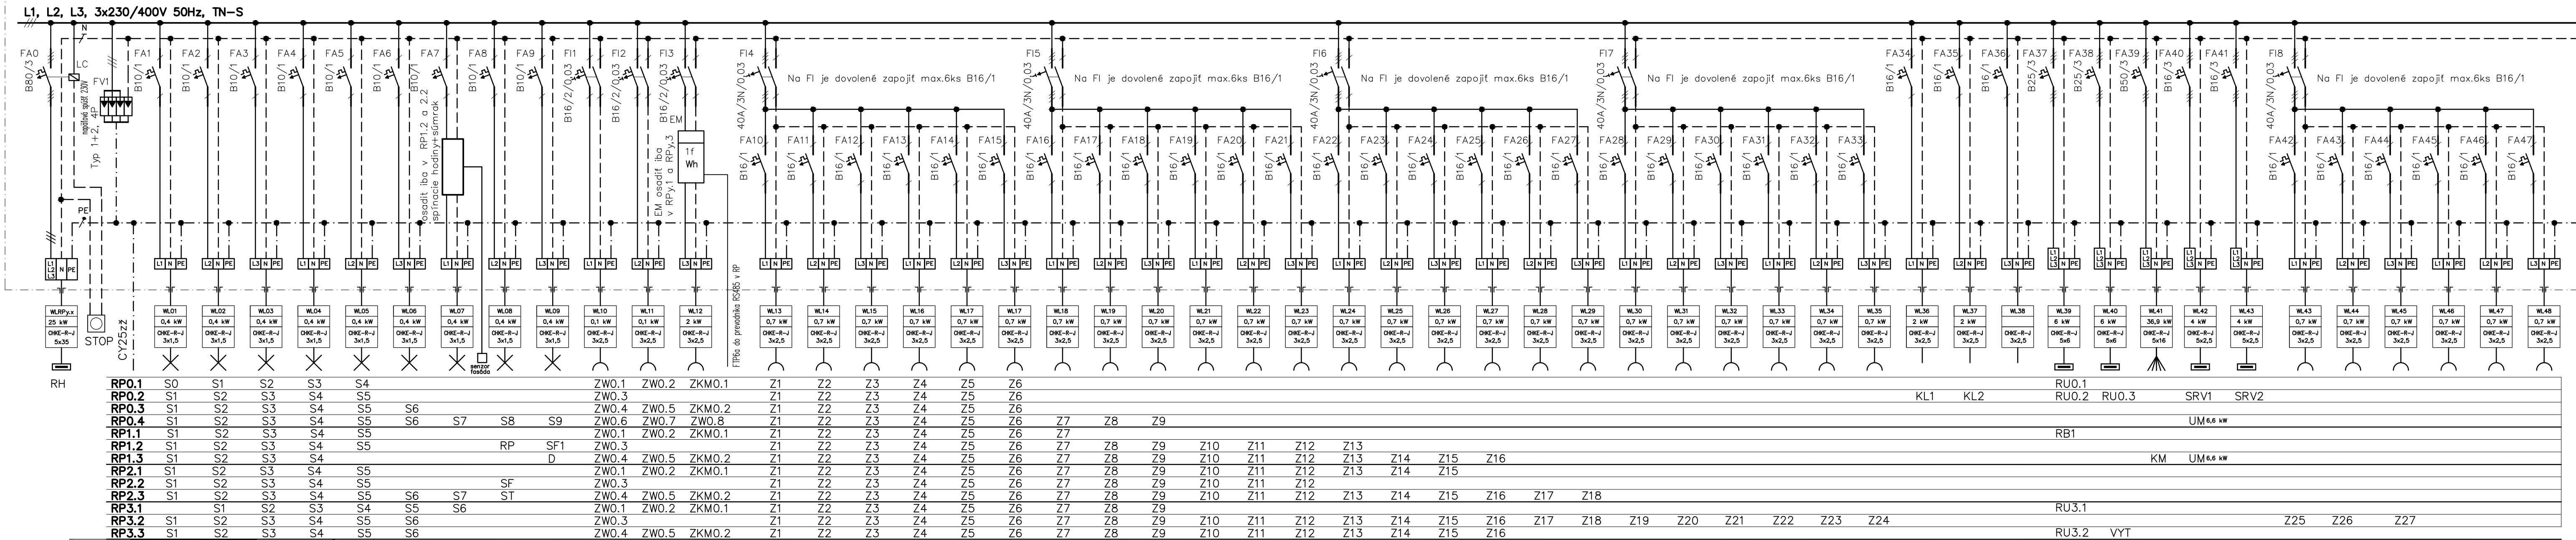

Rozvádzač pod omietku IP30,144mod
napr.EATON BP-U-3S-600/10
pod omietku 600x1060x247,biela,plech

ROZVODNÁ SIEŤ: 3/N/PE AC 400/230V 50Hz, TN-S
OCHRANA PRED ÚRAZOM EL. PRÚDOM: (33 2000 4-41)
 V NORMÁLNEJ PREVÁDZKE (čl.412):

- izolovaním živých častí
- zôbranou, krytmi, umiestnením mimo dosah


DOPLNKOVÁ (čl.412.5):

- prúdovým chráničom

PRI PORUČE (čl.413):

- samočinným odpojením napájania
- doplnkové pospájanie

VONKAJŠIE VPLYVY: (STN 33 2000-5-51)
VNÚTORNÉ PRIESTORY: AA5,AB5 – NORMÁLNE
VONKAJŠIE PRIESTORY: AA7/AB7/AD3/AE3/AF2/AQ2/AR2/AS2–ZVLÁŠŤ NEBEZPEČNÉ
– "NEUVEDENÉ VONKAJŠIE VPLYVY SÚ V SÚLADE S čl. 512.2.4-NORMÁLNE

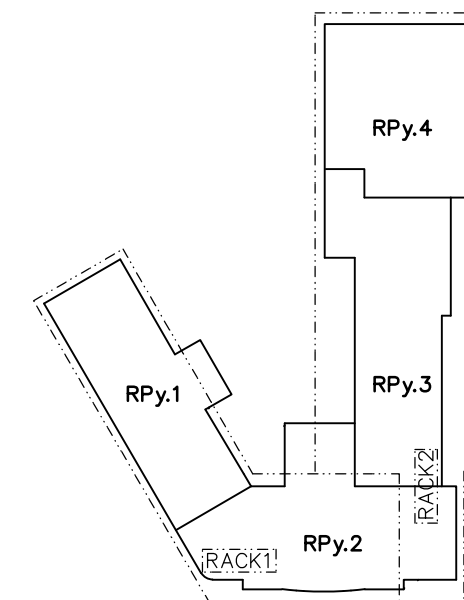

| | | | | |
|---|------------------------------------|---|----------------------------------|---------------------------------|
| ■ VAN JARINA ARCHITECTURE & DESIGN | | Čajakova 15, Bratislava | REVÍZIA: REVISION: | ČÍSLO VÝKRESU: DRAW. NUMBER: |
| STAVBA: PROJECT: | PROFESIA: SPECIALIST: | ELEKTRO | | 06 |
| Dostavba a obnova budovy „A“ Hurbanova ul. č.15, Žilina p.č. 1268/1,1268/2,1268/4,1268/7 | INVESTOR: DEVELOPER: | Žilinská univerzita v Žiline Univerzitná 8215/1, 010 26 Žilina | NAZOV VÝKRESU: DRAWING TITLE: | Schéma rozváždačov RPy.x |
| | AUTOR PROJEKTU: AUTHORISED: | Ivan Jarina | | |
| | ZODPOVEDNÝ PROJEKTANT: CHECKED: | Ing. Ľubomír KEĽHA | | |
| | VÝPRACOVAL: DRAWN: | Ing. Ľubomír KEĽHA | | |
| REALIZAČNÝ PROJEKT | | | MIERKA: SCALE: | DÁTUM: DATE: |
| STUPEŇ: ISSUE STATUS: | | | 1:100 | 05/11 2018 |
| SPRACOVANÉ V PROGRAME: MADE IN PROGRAM: | | | | |