


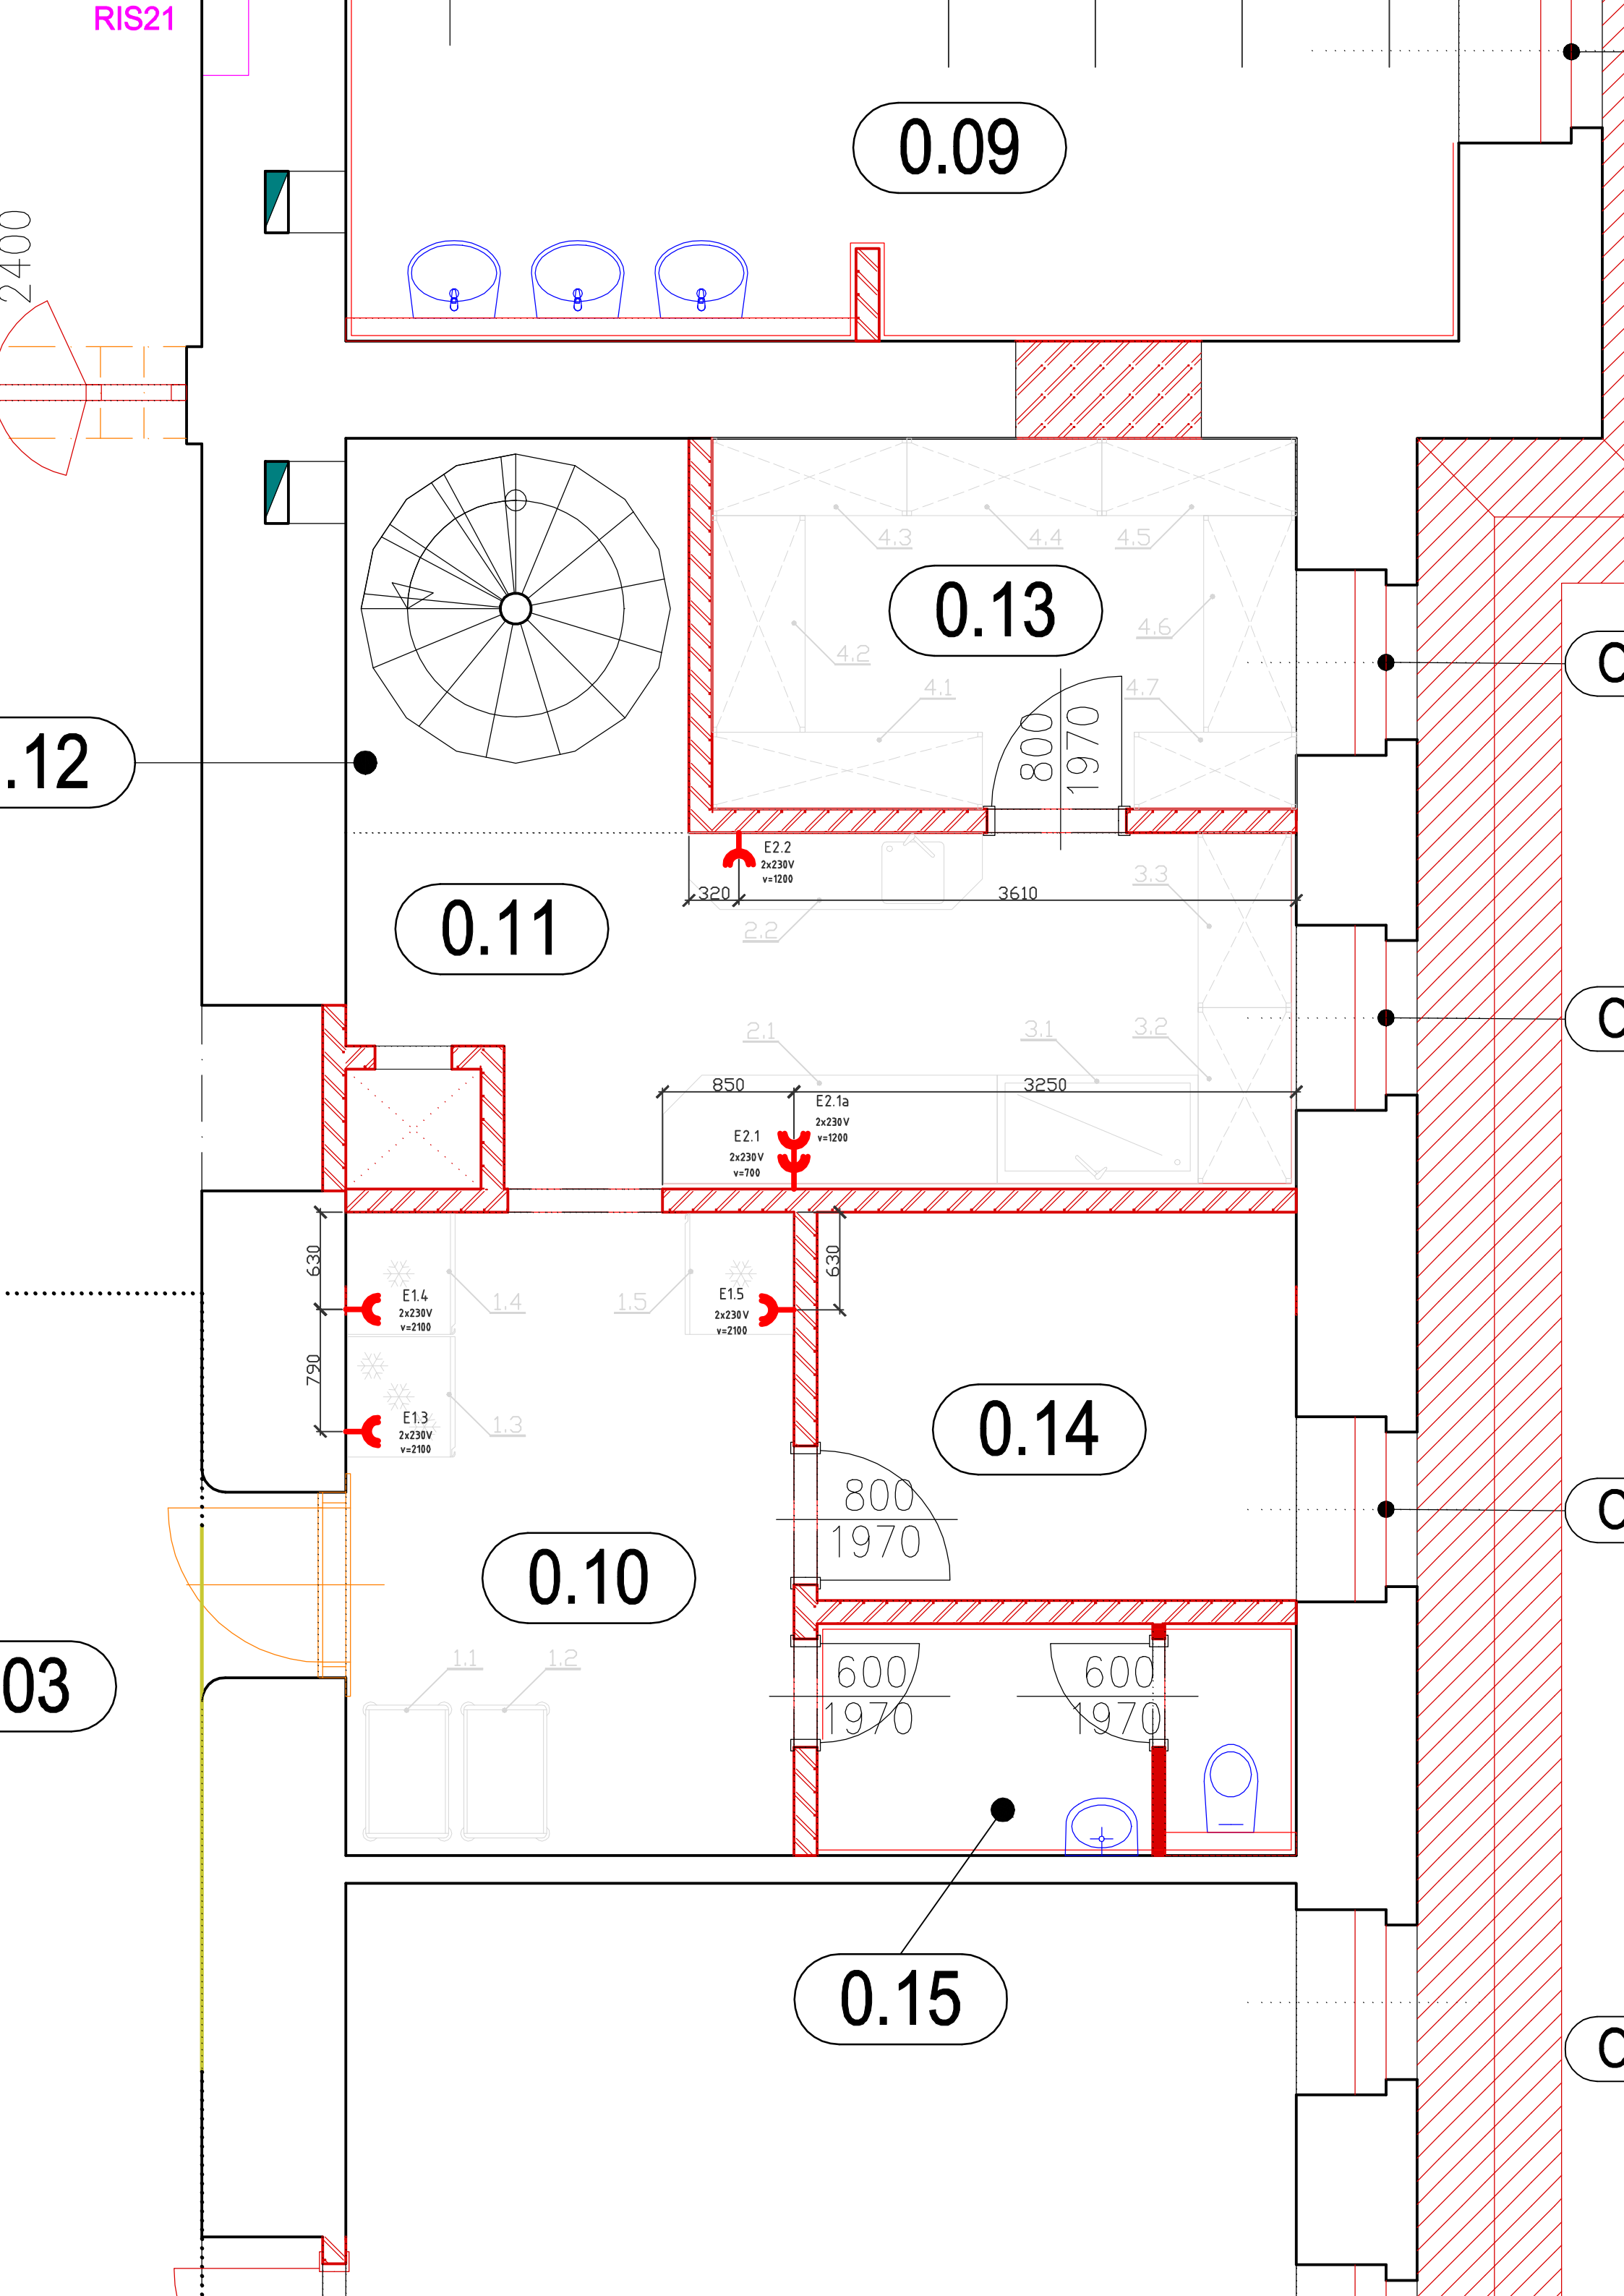


LEGENDA ELEKTROINŠTALÁCIE:

 ELEKTRO 230V

Kopírovanie tejto dokumentácie bez súhlasu autora je trestné podľa §21, Odst. d) Zákona č. 34/2001 Z.z.

PROFESIA:	GASTRONÓMIA	AUTOR NÁVRHU:	Bc. KASÁK Radoslav	ČÍSLO VÝKRESU:	1A
		KONTAKT:	+421 915 823 002		
		DÁTUM VYHOTOVENIA:	09.10.2018	NÁZOV VÝKRESU:	SKLADY ELEKTROINŠTALÁCIA
		MIERKA:	1:25		
		INVESTOR:	UNIZA		
PROJEKT:	ŽILINSKÁ UNIVERZITA V ŽILINE – BUDOVA „A“ – KUCHYNKA				



0.09

0.13

.12

0.11

0.14

0.10

03

0.15

E2.2
2x230V
v=1200

E2.1
2x230V
v=700

E2.1a
2x230V
v=1200

E1.4
2x230V
v=2100

E1.5
2x230V
v=2100

E1.3
2x230V
v=2100

4.3

4.4

4.5

4.2

4.1

4.6

4.7

2.2

2.1

3.3

3.1

3.2

1.4

1.5

1.3

1.1

1.2

800
1970

800
1970

600
1970

600
1970

320

3610

850

3250

630

790

630

800
1970

600
1970

600
1970

2400