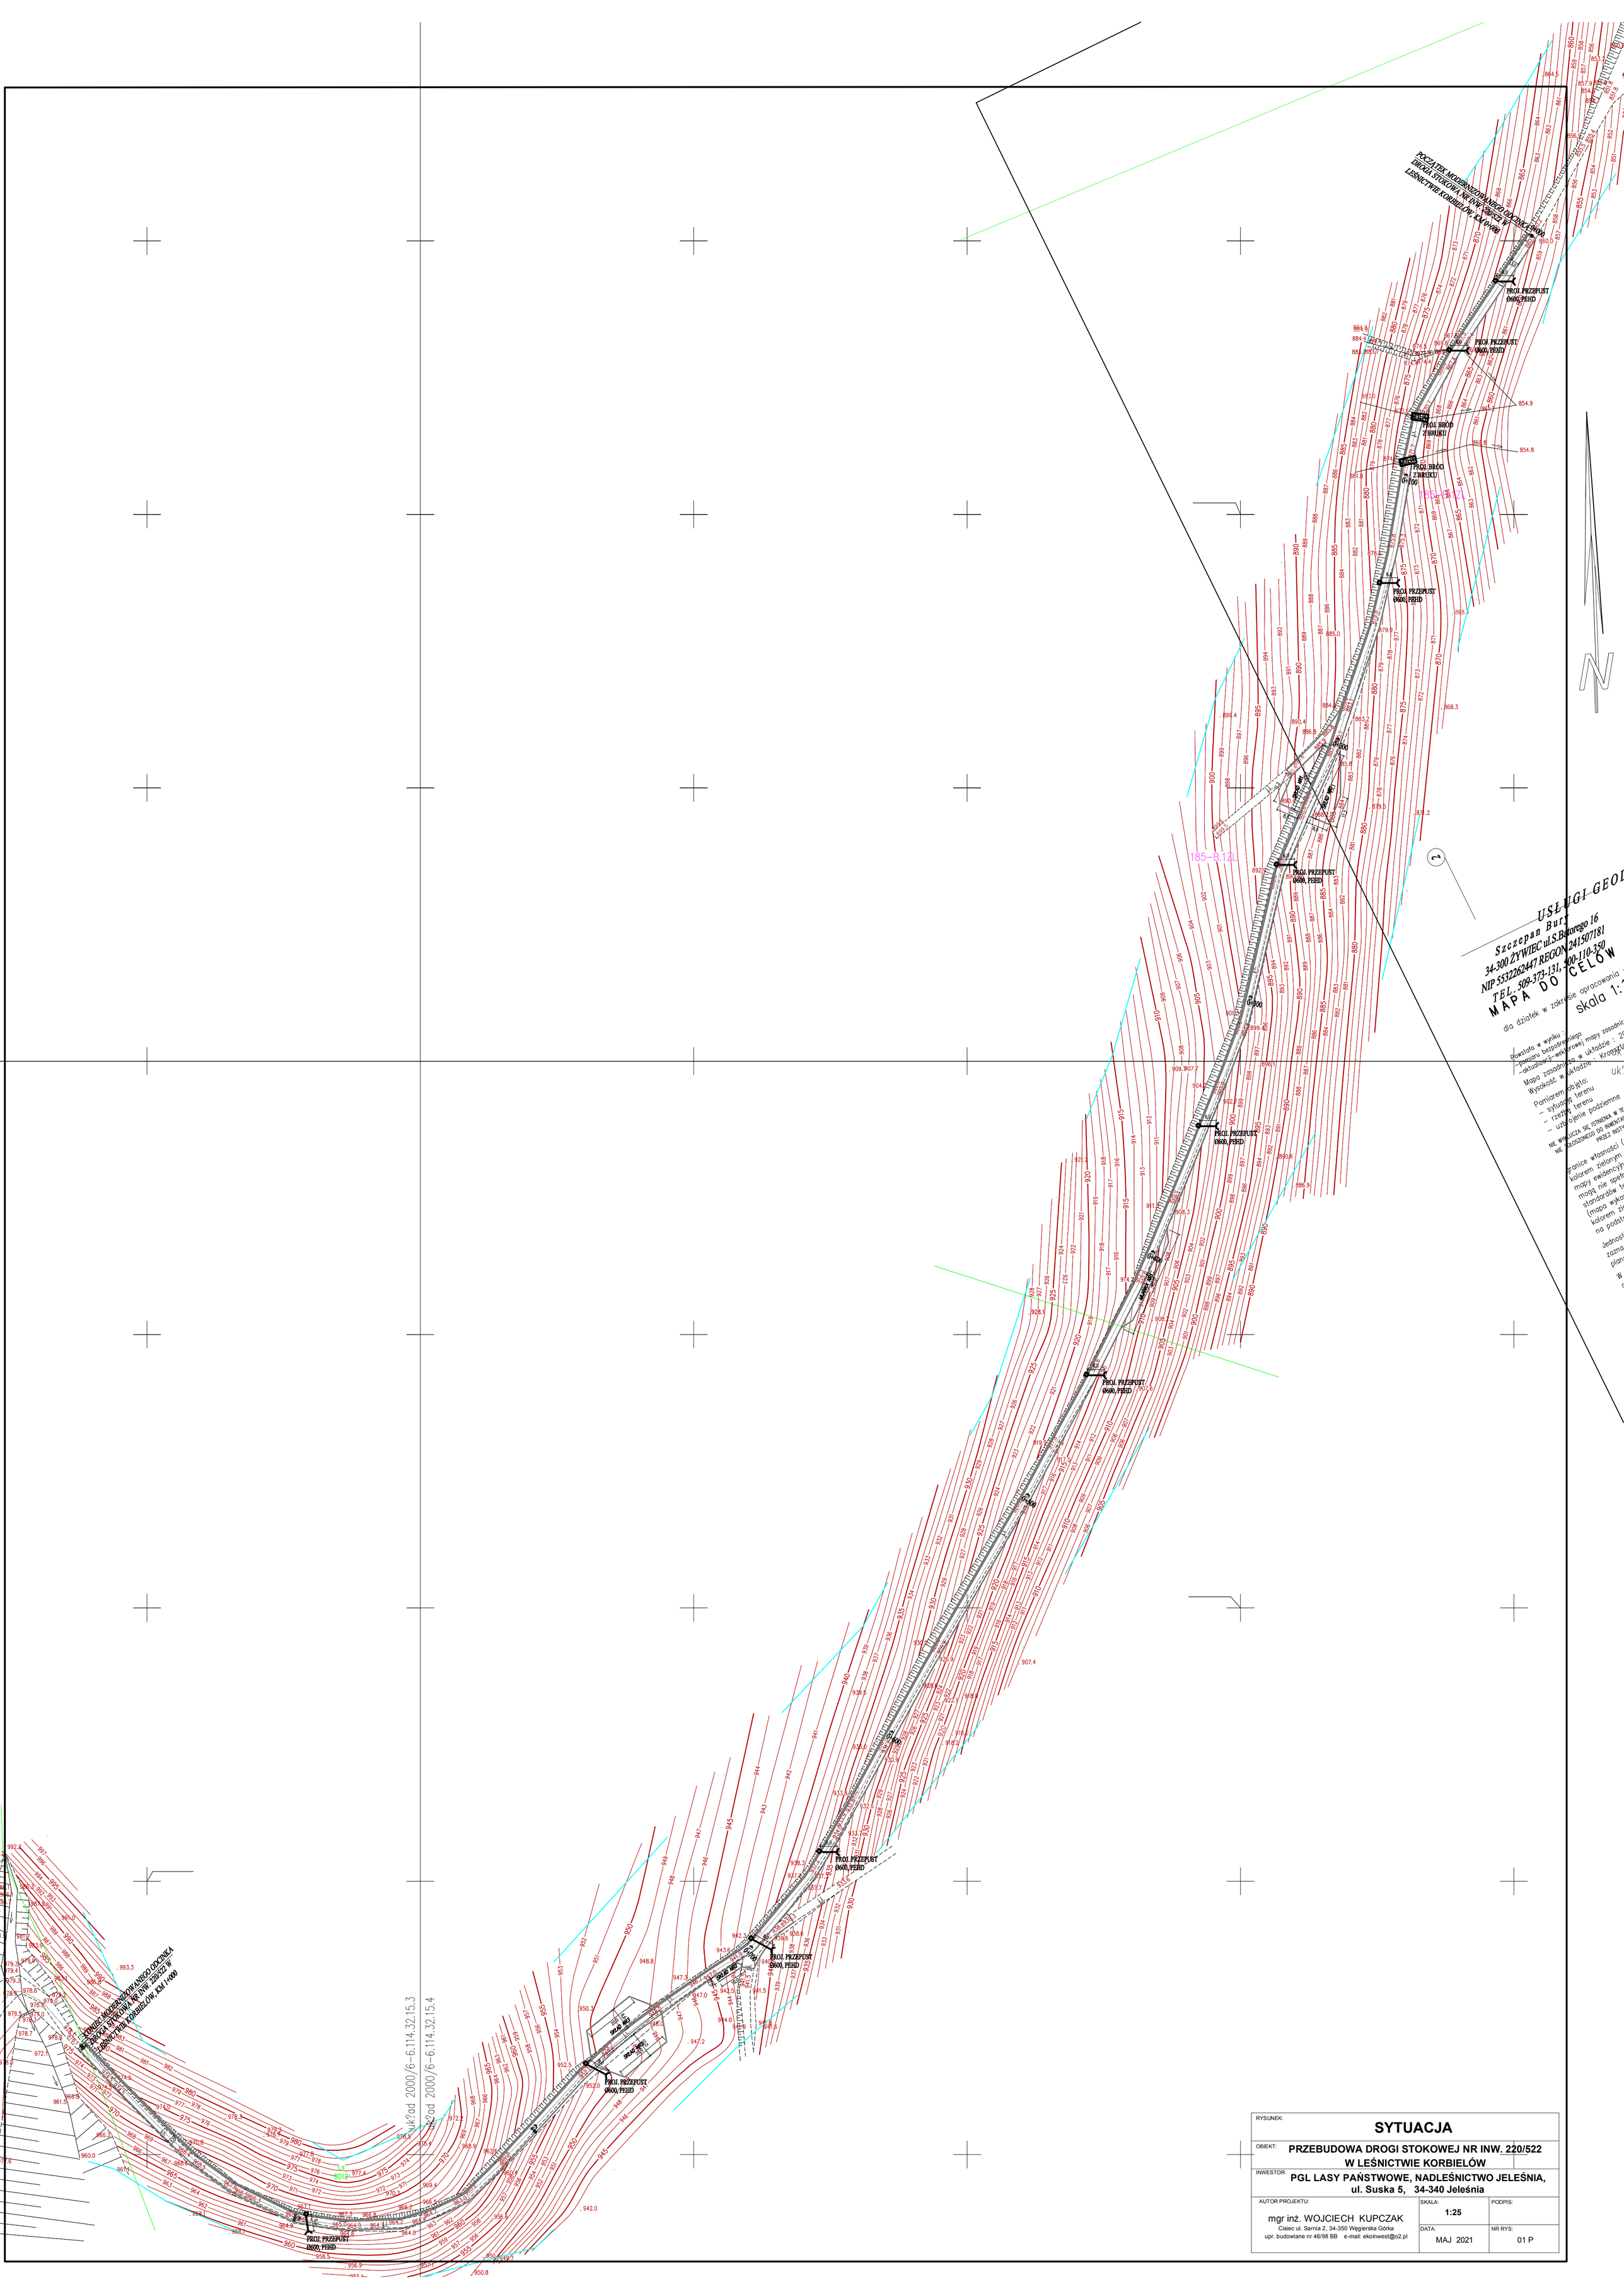

RYSUNEK: **SYTUACJA**		
OBIEKT: **PRZEBUDOWA DROGI STOKOWEJ NR INW. 220/522 W LEŚNICTWIE KORBIELÓW**		
INWESTOR: **PGL LASY PAŃSTWOWE, NADLEŚNICTWO JELEŚNIA, ul. Suska 5, 34-340 Jeleśnia**		
AUTOR PROJEKTU: mgr inż. WOJCIECH KUPCZAK Cisiec ul. Sarnia 2, 34-350 Węgierska Górka upr. budowlane nr 46/98 BB e-mail: ekoinwest@o2.pl	SKALA: **1:25**	PODPIS:
	DATA: MAJ 2021	NR RYS: 01 P