



PAVILÓN - A

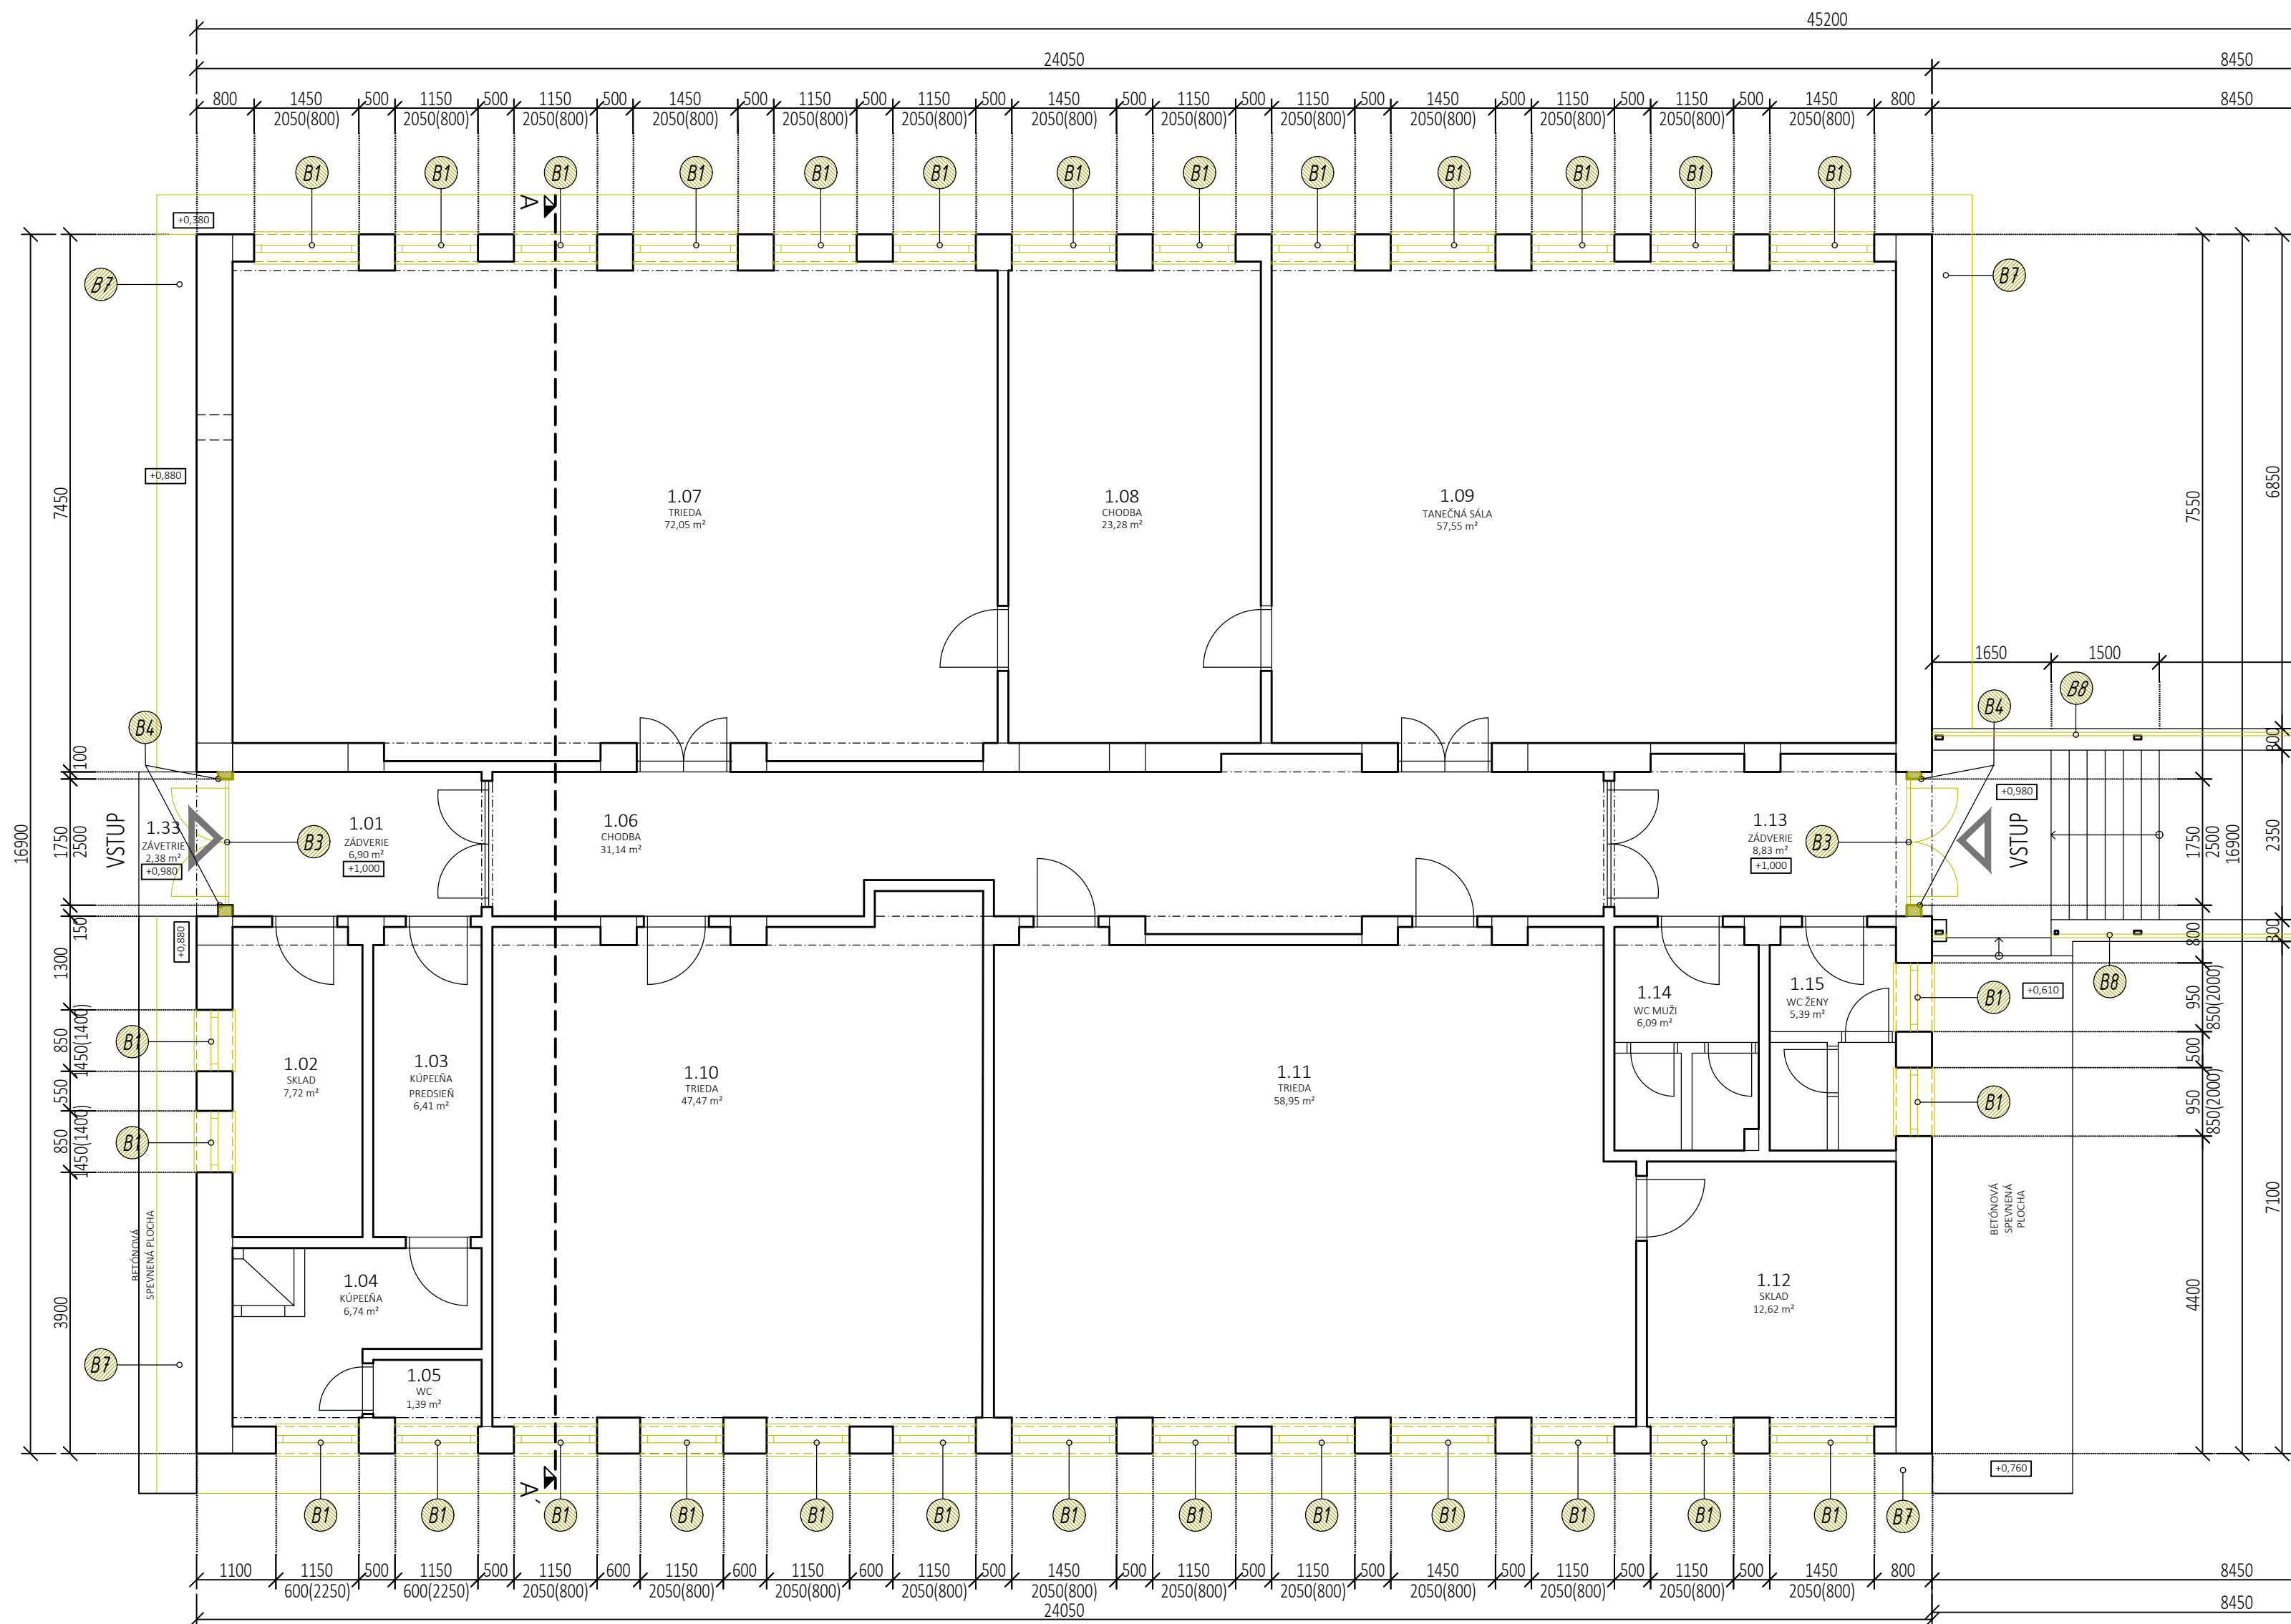

PAVILÓN - B

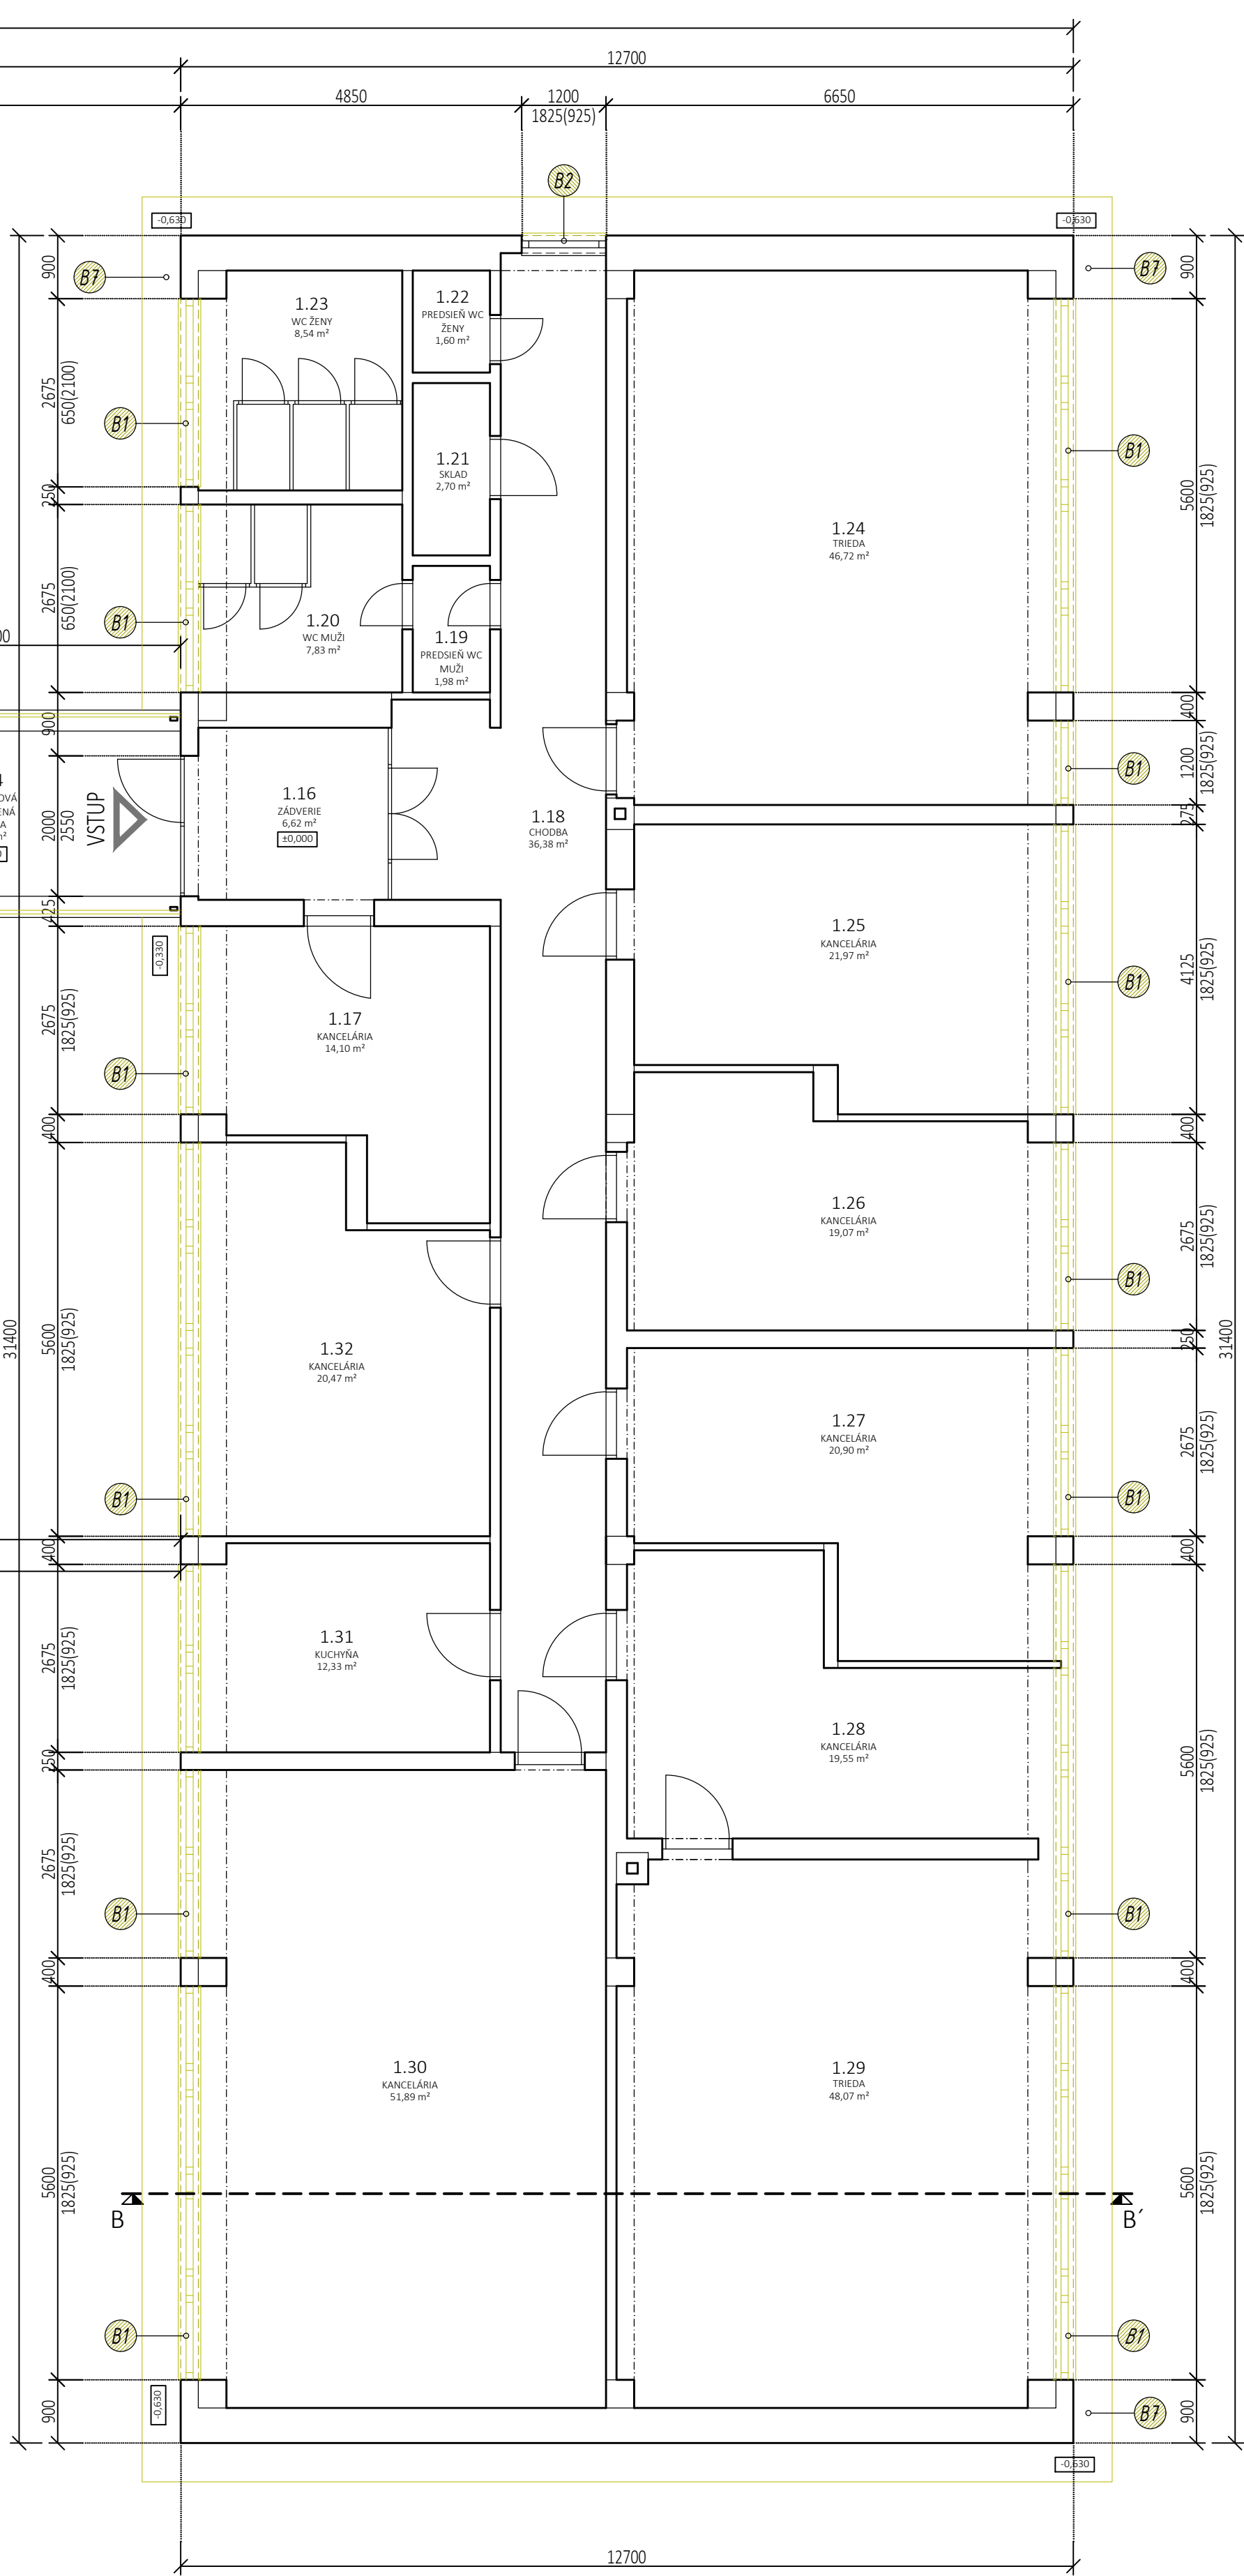

LEGENDA MIESTNOSTÍ

ČÍSLO MIESTNOSTI	NÁZOV MIESTNOSTI	PLOCHA (m²)	ÚPRAVY		
			PODLAHA	STĚNY	STROP
1.01	ZÁVERIE	6,90	LAMINÁTOVÁ PODLAHA	P1	VPC OMIETKA, STIERKA
1.02	SKLAD	7,72	LAMINÁTOVÁ PODLAHA	P1	VPC OMIETKA, STIERKA
1.03	KÚPEĽNÁ PREDSEŇ	6,41	KERAMICKÁ DLAŽBA	P2	KERAMICKÝ OBLAD, V.D. 2000mm/VPC OMIETKA, STIERKA
1.04	KÚPEĽNÁ	6,74	KERAMICKÁ DLAŽBA	P2	KERAMICKÝ OBLAD, V.D. 2000mm/VPC OMIETKA, STIERKA
1.05	WC	1,39	KERAMICKÁ DLAŽBA	P2	KERAMICKÝ OBLAD, V.D. 2000mm/VPC OMIETKA, STIERKA
1.06	CHODBA	31,14	LAMINÁTOVÁ PODLAHA	P1	VPC OMIETKA, STIERKA
1.07	TREDA	72,05	LAMINÁTOVÁ PODLAHA	P1	VPC OMIETKA, STIERKA
1.08	CHODBA	23,28	LAMINÁTOVÁ PODLAHA	P1	VPC OMIETKA, STIERKA
1.09	TANČNÁ SÁLA	57,55	LAMINÁTOVÁ PODLAHA	P1	VPC OMIETKA, STIERKA
1.10	TREDA	47,47	LAMINÁTOVÁ PODLAHA	P1	VPC OMIETKA, STIERKA
1.11	TREDA	58,95	LAMINÁTOVÁ PODLAHA	P1	VPC OMIETKA, STIERKA
1.12	SKLAD	12,62	LAMINÁTOVÁ PODLAHA	P1	VPC OMIETKA, STIERKA
1.13	ZÁVERIE	8,83	LAMINÁTOVÁ PODLAHA	P1	VPC OMIETKA, STIERKA
1.14	WC MUŽ	6,09	KERAMICKÁ DLAŽBA	P2	KERAMICKÝ OBLAD, V.D. 2000mm/VPC OMIETKA, STIERKA
1.15	WC ŽENY	5,39	KERAMICKÁ DLAŽBA	P2	KERAMICKÝ OBLAD, V.D. 2000mm/VPC OMIETKA, STIERKA
1.16	ZÁVERIE	6,62	LAMINÁTOVÁ PODLAHA	P1	KERAMICKÝ OBLAD, V.D. 2000mm/VPC OMIETKA, STIERKA
1.17	KANCELÁRIA	14,10	LAMINÁTOVÁ PODLAHA	P1	VPC OMIETKA, STIERKA
1.18	CHODBA	36,38	LAMINÁTOVÁ PODLAHA	P1	VPC OMIETKA, STIERKA
1.19	PREDSEŇ WC MUŽ	1,98	KERAMICKÁ DLAŽBA	P2	KERAMICKÝ OBLAD, V.D. 2000mm/VPC OMIETKA, STIERKA
1.20	WC MUŽ	7,83	KERAMICKÁ DLAŽBA	P2	KERAMICKÝ OBLAD, V.D. 2000mm/VPC OMIETKA, STIERKA
1.21	SKLAD	2,70	LAMINÁTOVÁ PODLAHA	P1	VPC OMIETKA, STIERKA
1.22	PREDSEŇ WC ŽENY	1,60	KERAMICKÁ DLAŽBA	P2	KERAMICKÝ OBLAD, V.D. 2000mm/VPC OMIETKA, STIERKA
1.23	WC ŽENY	8,54	KERAMICKÁ DLAŽBA	P2	KERAMICKÝ OBLAD, V.D. 2000mm/VPC OMIETKA, STIERKA
1.24	TREDA	46,72	LAMINÁTOVÁ PODLAHA	P1	VPC OMIETKA, STIERKA
1.25	KANCELÁRIA	21,97	LAMINÁTOVÁ PODLAHA	P1	VPC OMIETKA, STIERKA
1.26	KANCELÁRIA	19,07	LAMINÁTOVÁ PODLAHA	P1	VPC OMIETKA, STIERKA
1.27	KANCELÁRIA	20,90	LAMINÁTOVÁ PODLAHA	P1	VPC OMIETKA, STIERKA
1.28	KANCELÁRIA	19,55	LAMINÁTOVÁ PODLAHA	P1	VPC OMIETKA, STIERKA
1.29	TREDA	48,07	LAMINÁTOVÁ PODLAHA	P1	VPC OMIETKA, STIERKA
1.30	KANCELÁRIA	51,89	LAMINÁTOVÁ PODLAHA	P1	VPC OMIETKA, STIERKA
1.31	KUCHYŇA	12,33	LAMINÁTOVÁ PODLAHA	P1	KERAMICKÝ OBLAD, V.D. 900-1400mm/VPC OMIETKA, STIERKA
1.32	KANCELÁRIA	14,10	LAMINÁTOVÁ PODLAHA	P1	VPC OMIETKA, STIERKA
ÚČÍTKOVÁ PLOCHA		666,88			
1.33	ZÁVERIE	2,38	DLAŽBA TERAZZO	P3	
1.34	EXTER. ZASTREŠENÁ CHODBA	19,86	DLAŽBA TERAZZO	P3	
ÚČÍTKOVÁ PLOCHA SPOLU		709,12			


LEGENDA MATERIÁLOV

- EXISTUJÚCE STAVEBNÉ KONŠTRUKCIE
- EXISTUJÚCE STAVEBNÉ KONŠTRUKCIE URČENÉ NA ODSTRÁNENIE - BÚRACIE PRÁCE

LEGENDA OZNAČENÍ

- ODSTRÁNENIE EXISTUJÚCICH OKENNÝCH VÝPLŇÍ VRÁTANE PARAPETOV
- ODSTRÁNENIE EXISTUJÚCICH EXTERIÉROVÝCH PARAPETOV
- ODSTRÁNENIE EXISTUJÚCICH DVERNÝCH VÝPLŇÍ
- VYBÚRANIE OTVORU V EXISTUJÚCOM MURIVE
- ODSTRÁNENIE BETÓNOVÝCH NÁSLAPNÝCH DOSIEK OKOLO BUDOVY, VRÁTANE EXISTUJÚCICH BETÓNOVÝCH PLOCH V ŠÍRKE 550MM
- ODSTRÁNENIE PLECHOVÝCH KONŠTRUKCIÍ

±0,000 = +0,730m nad úrovňou okolitého spevneného terénu (výškový systém relatívny)

NÁZOV STAVBY:		ZVYŠOVANIE ENERGETICKEJ ÚČINNOSTI BUDOV ZÁKLADNEJ ŠKOLY V MESTE TLMAČE		 KOVÁČ ARCHITECTS Svitl SNP 997711, Galéria 924 01 0948 534 010 office@kovacs-architects.sk	
STAVEBNÝ OBJEKT:		SO 02 - VEDĽAJŠIA BUDOVA ZÁKLADNEJ ŠKOLY			
MESTO STAVBY:		k. ú. Tlmače, č. parc. 5999/77, 5999/104, 5999/698			
INVESTOR:		MESTO TLMAČE, 935 21 Tlmače	ÚČEL:	P-SP	
AUTOR:		Ing. KRISTÍNA SÁNDOROVÁ	PROJEKT:	ARCHITEKTÚRA	
ZODPOVEDNÝ PROJEKTANT :		Ing.arch. Ing. JÁN KOVÁČ	DAŤUM:	10/2021	
VYPRACOVANÉ:		Bc. PATRIK KOVÁČS	ČÍSLO ZAKAZNÍ:	2021/012	
ORIGINÁL VÝKRESU:		PŮDORYS 1NP. - PŮVODNÝ STAV/BÚRACIE PRÁCE		Č. VÝKRESU:	1 : 75
		FORMÁT:		594 x 914	A2