R-1B - Rozvádzač pod omietkou 24mod , typ:KLV-24UPS-F , IP30/20

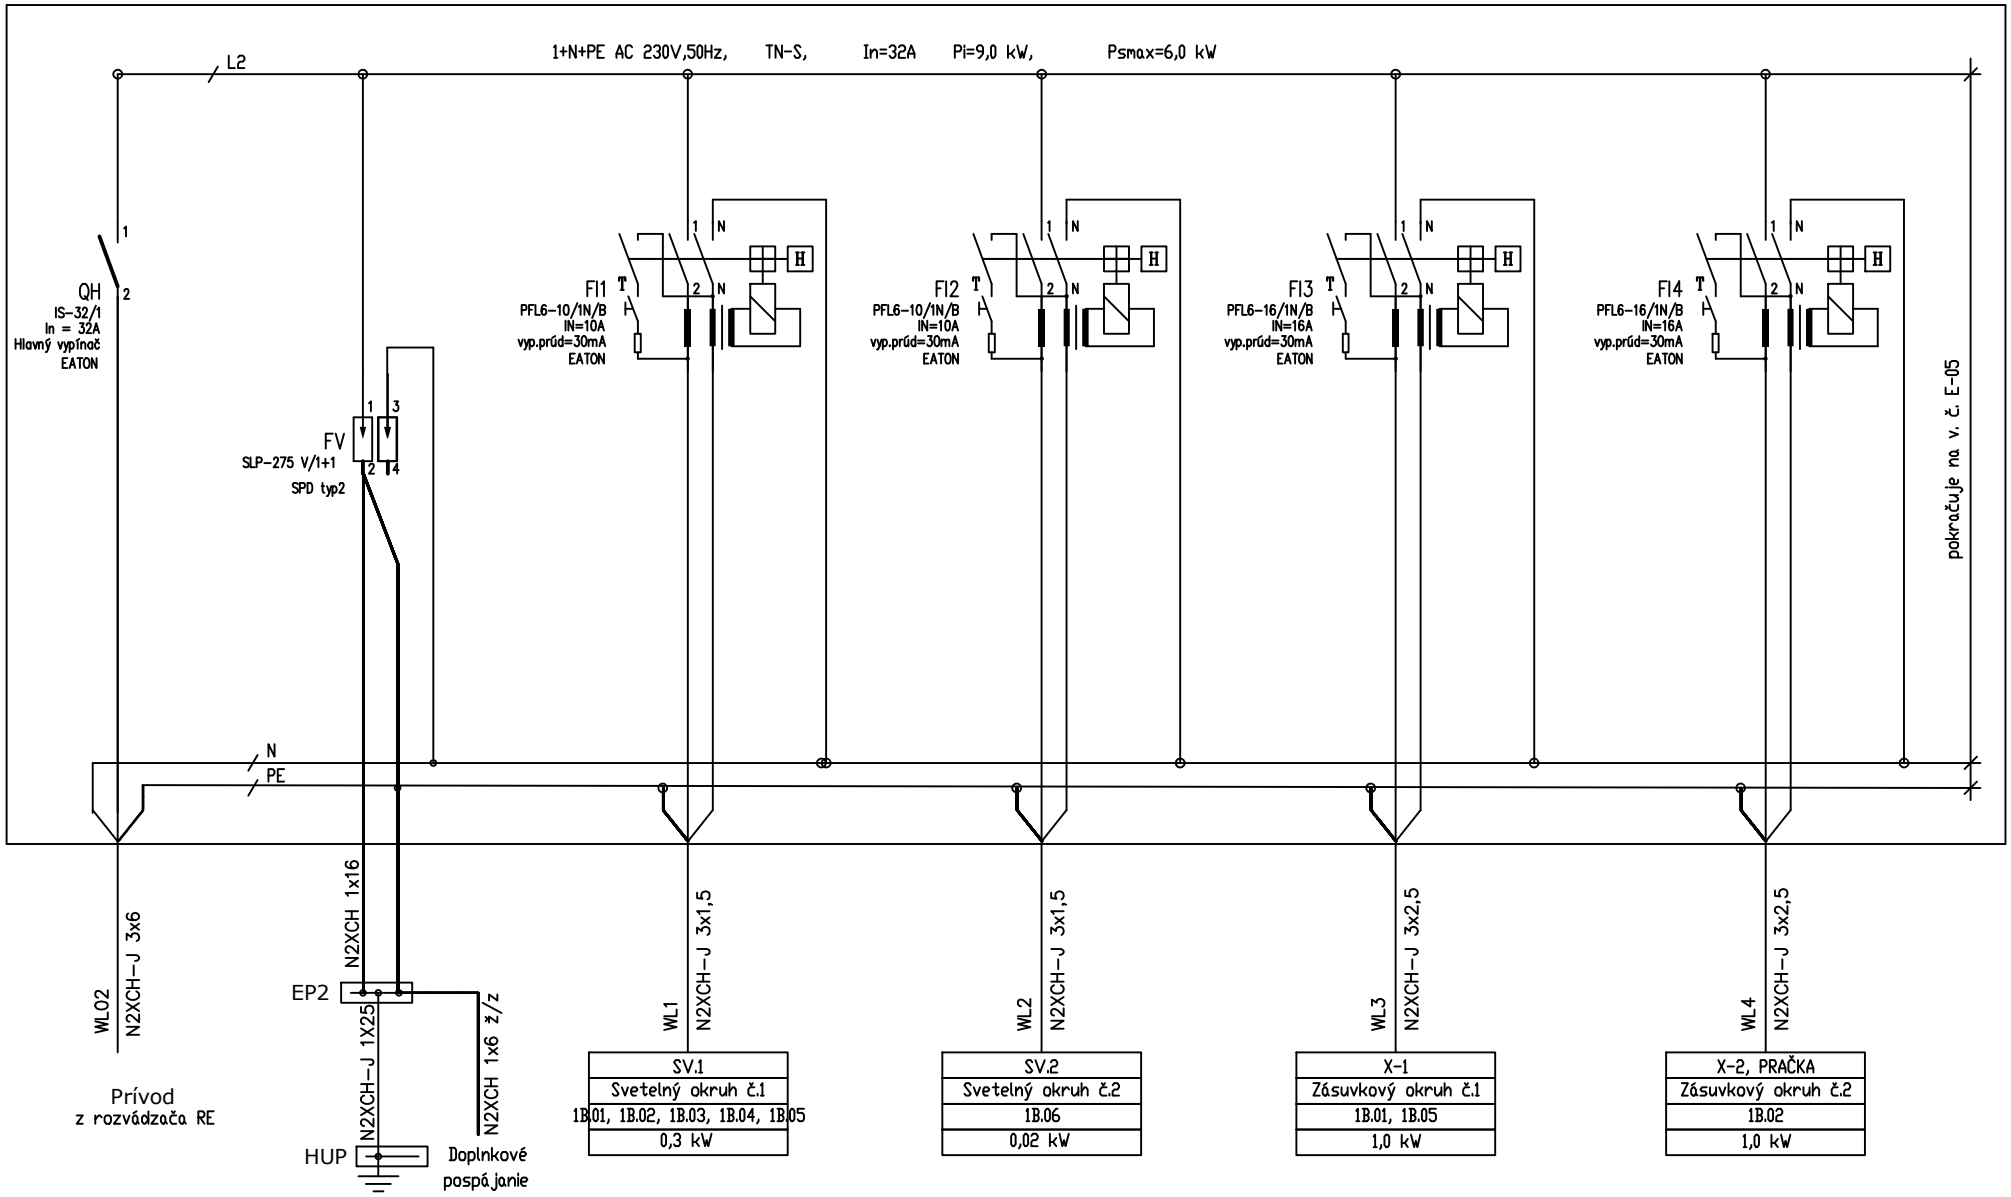

Sústava: 1+N+PE AC 230V 50Hz, TN-S
Ochrana: Samočinným odpojením od napájania
- doplnková ochrana prúdovým chráničom RCD

NÁZOV:	SO 01, SO 02, SO 03 - PRESTUPNÉ BÝVANIE - OBEC JELKA K.ú. : Jelka, č.parcely: 1174/39; 1174/42, 1174/43 ROZVÁDZAČ R-1B - PREHĽADOVÁ SCHÉMA VÝVODOV	STUPEŇ JPD	Navrhol:	Juraj VARGA	MENO	PODPIS	ZMENA	Č.zákazky: –
			Kreslil:					Výkres –
		DÁTUM 02/2020	Kontroloval:					Rozmer A4 Číslo E-04 Nahrad. E-05
			Schválil:					Archívne číslo