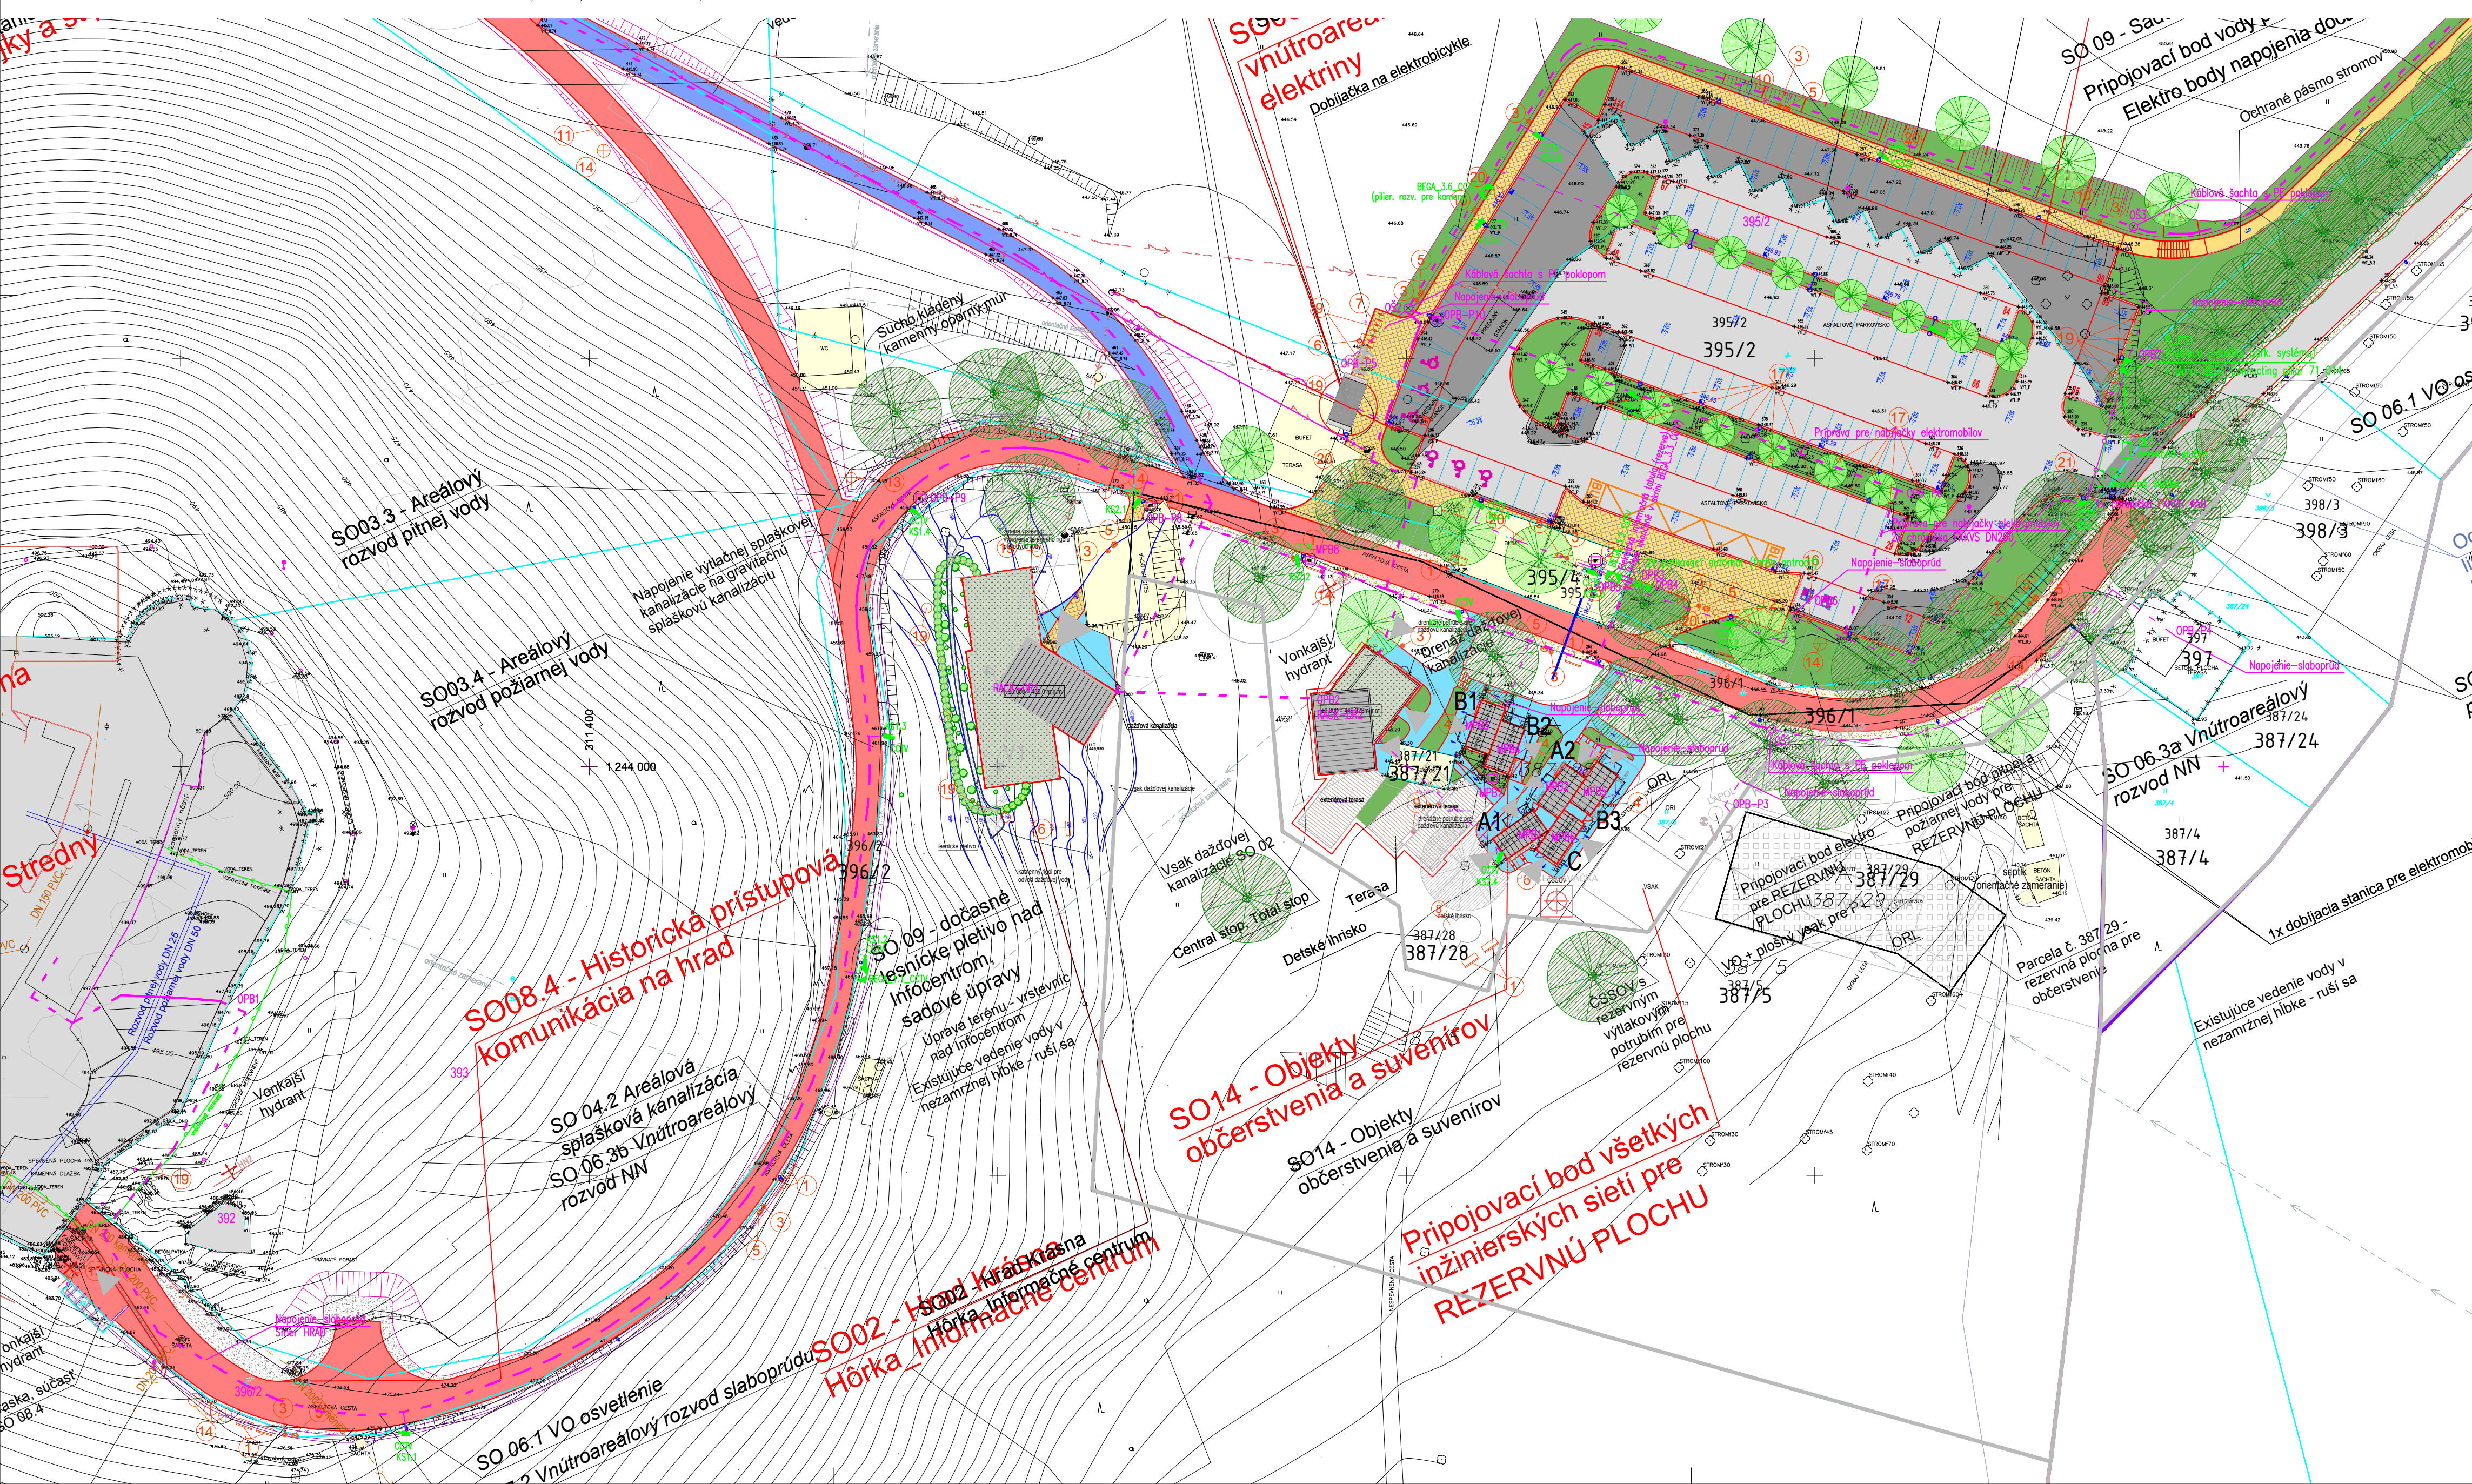
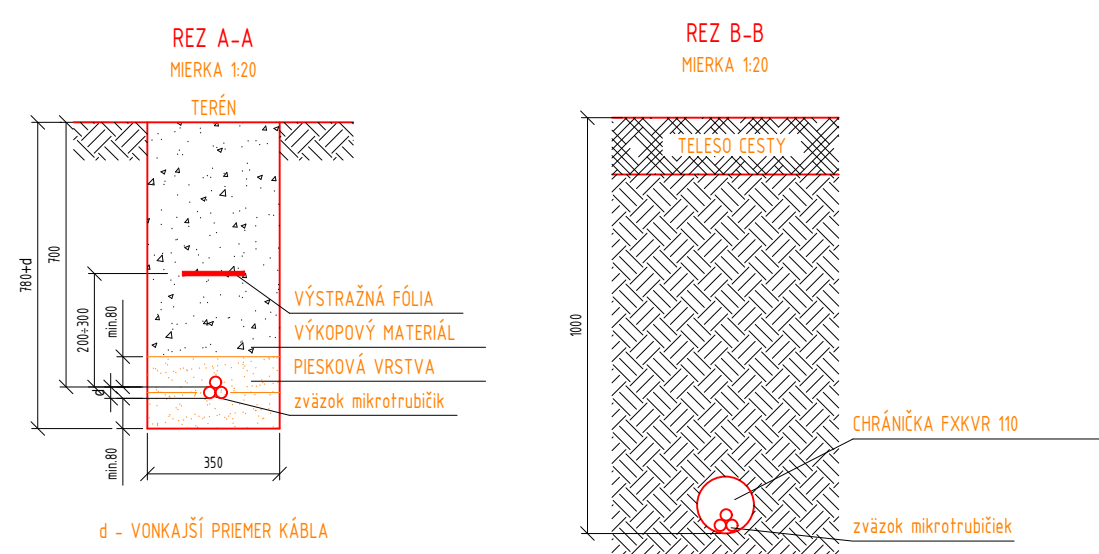


M 1:1500 – SITUÁCIA – PARKOVISKOPRF AUTOBUSY

[illegible]

POZNÁMKY:

- NEODEDELITELNÚ SOČASŤU PROJEKTOVEJ DOKUMENTÁCIE JE TECHNICKÁ SPRÁVA.
- DODÁVATEL STAVBY JE POVINNÝ REALIZOVAŤ VŠETKY PRÁCE V ZMYSLE PRAKTIKOVANÝCH STV V DODRŽANÍ TECHNOLÓGICKÝCH A BEZPEČNOSTNÝCH POSTUPOV. ĎALEJ JE POVINNÝ REŠPEKTOVAŤ USTANOVENIA STN ISO 4463-1:2002-0
- O PRÍSLUŠNÝCH ROZMEROVÝCH ODCHÝLKACH REALIZOVANÝCH KONŠTRUKCIÍ PROTI PROJEKTOVANÉMU STAVU.
- KAŽDÝ ODCHÝLKU OD PROJEKTU JE POTREBNÉ PŘEROKOVAŤ S GP.
- DODÁVATEL STAVBY MUSI PRÍSTUPOVAŤ CELÚ PROJEKTOVÚ DOKUMENTÁCIU. V PRÍPADOCH, KEĎBY NEDEKLAROVAL, JE NEPOVINNÝ, PRED KAŽDÝM REALIZAČNÝM PROCESOM PRÍSTUPOVAŤ DOTKNUŤE, SOUVAŠE ČASŤI PROJEKTOVEJ DOKUMENTÁCIE.
- REALIZAČNÝ PROJEKT NENAHRAŽA VÝROBNÚ A DIELENSKÚ DOKUMENTÁCIU DODÁVATEĽA !!!
- DODÁVATEĽSKÁ DOKUMENTÁCIA MUSI BYŤ ODŠŤAHLÁ PROJEKTANTOM REALIZAČNÉHO PROJEKTU !!!
- PRED ZAČATÍM STAVEBNÝCH PRÁČ JE NUTNÉ VYTOÝŤ VŠETKY JESTUJÚCE INŽENIERSKÉ SIEŤE !!!
- PRÍPADNÚ ZMŇUJU JEDNOTLIVÝCH SÍŤI JE NUTNÉ KONZULTOVAŤ S PROJEKTANTOM, PRÍČOM VO VÝZNAMNÝCH MIERE TREBA BRAŤ OHĽAD NA TO, ABY NEDEŠLO K POŠKODENÍU ČI ZMENU ZU VÝSTUPNÝCH ÚROVNÍ.

revízia	obah	dátum
SÚHRADNÝ SYSTÉM S-JTSK		
 slovenské národné múzeum slovenské národné múzeum prírody		kód projektu K1H-TT-01-A časť dokumentácie E dátum 07/2021 stupeň RPD profesia
názov projektu	OBNOVA HRIADU KRÁSNA HÔRKA A REVIITALIZÁCIA BEZPOTRÉDNEHO OKOLIA HRIADU	14.4 ELEKTRO (slaboprád)
miesto stavby	OBEC KRAŠNORODSKÉ PODHRADIE	
číslo parcely	parcely riešeného územia vúd. Súhrnná technická správa	
investor, stavebník	SLOVENSKÉ NÁRODNÉ MUZEUM, VAJANSKÉHO NÁBEŽE 2, P.O. BOX 13, 810 06 BRATISLAVA	
autor	ing arch R. ERDELYI, PhD., ing arch M. KOTRUS, ing arch A. KOTRUSOVÁ, PhD., ing M. ŠTEFANIDESOVÁ, ing arch B. VACHNÝA, PhD., ing arch M. VANO, ing D. LAURINCENKO, PhD., PrüfES s.r.o. / Stredisko 02, stredisko02@prufes.sk, www.prufes.sk	
vypracoval		
zodpovedný projektant	ing. RASTISLAV ŠVEČ, evidenčné č. 6563	formát 12x A4
zodpovedný projektant	AutORIZOVANÝ STAVEBNÝ INŽINIER, kategória 14, Podkategória 530	mierka 1:500 1:1000
obah výkresu		staveb. objekt výkres č.
	SITUÁCIA PAJAPAJANIA	SO 07.2
		01