



LEGENDA MIESTNOSTI ČASŤ E:


OZN.	NAZOV MIESTNOSTI	PLOCHA m²
0.01	SKLADSKÝ	5,15
0.02	CHODBA	38,24
0.03	STROJOVNA VZT	42,85
0.04	SKLAD	82,92
0.05	STROJOVNA VZT	41,11
0.06	OPRAVNA VZDY	81,18
0.07	SKLAD TUKOV	8,11
0.08	SKLAD CHEMIKÁ	7,13
0.09	DEJNA UDRŽBA	14,32
0.10	SKLADKY	8,54
0.11	STROJOVNA GK	16,97
0.12	KOZOVNA EL.	27,42
	SPOLU	385,54

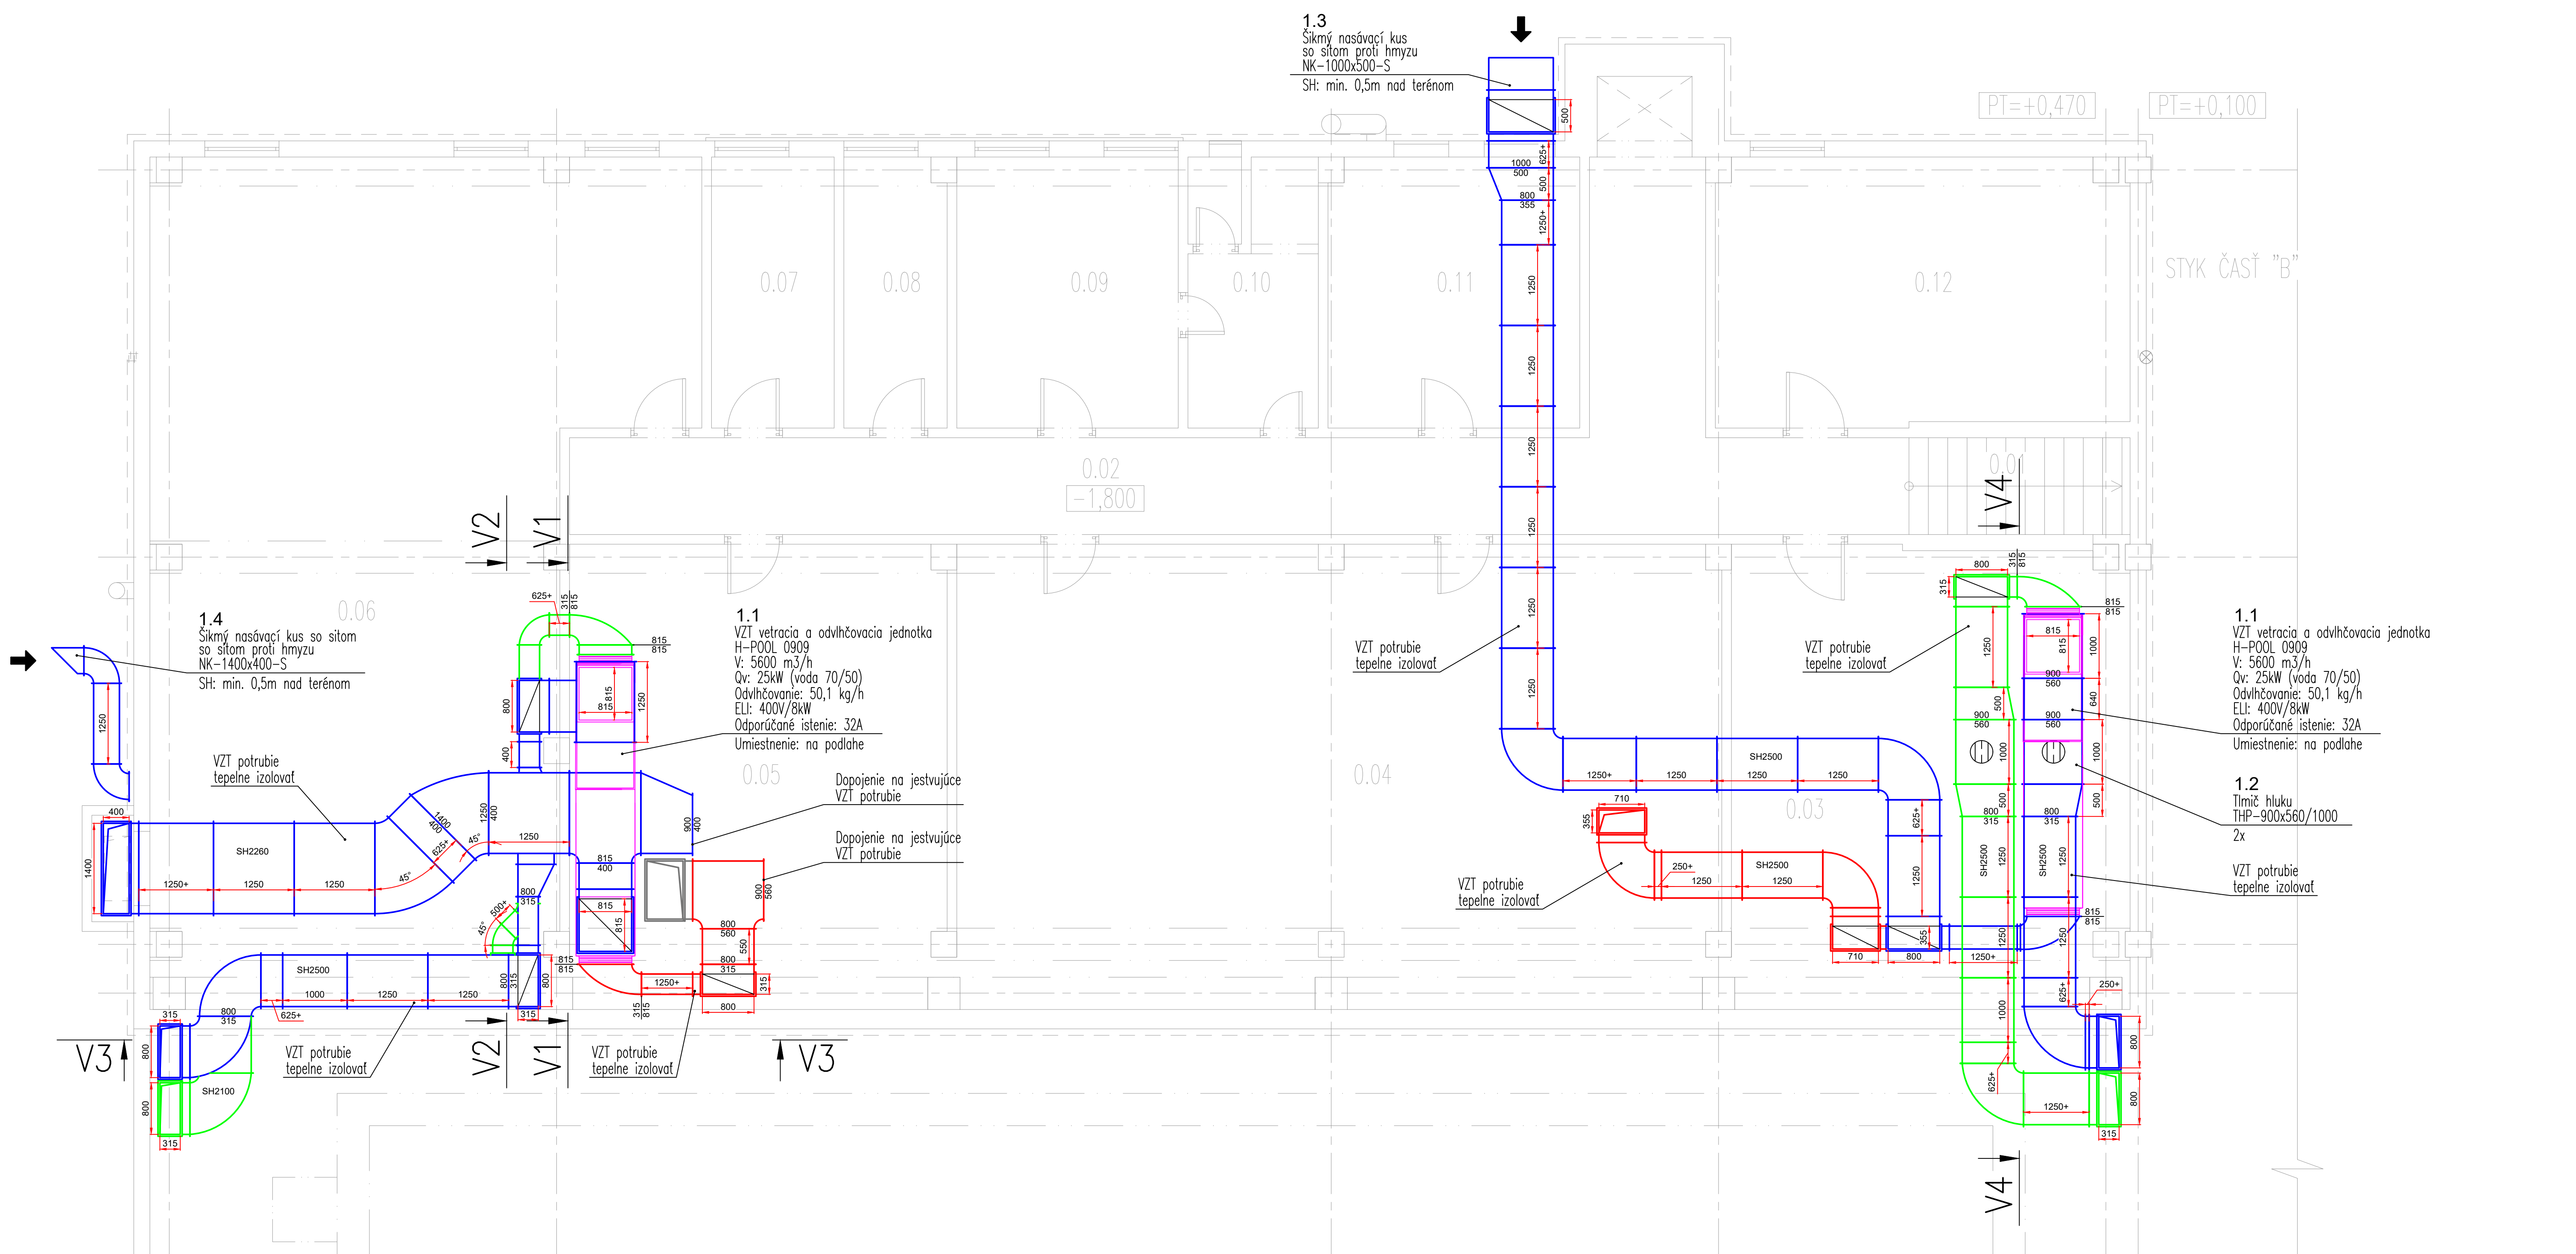


REZ V1–V1

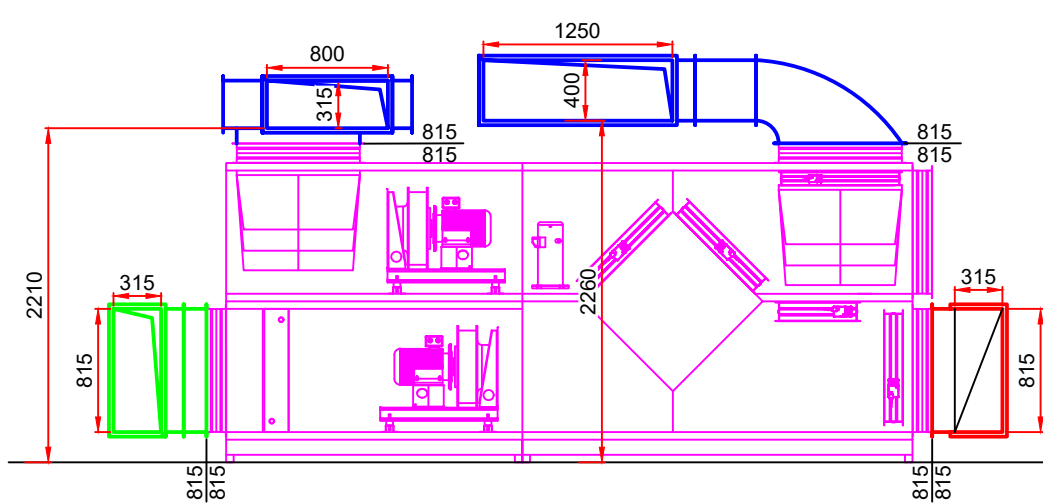


REZ V2–V2

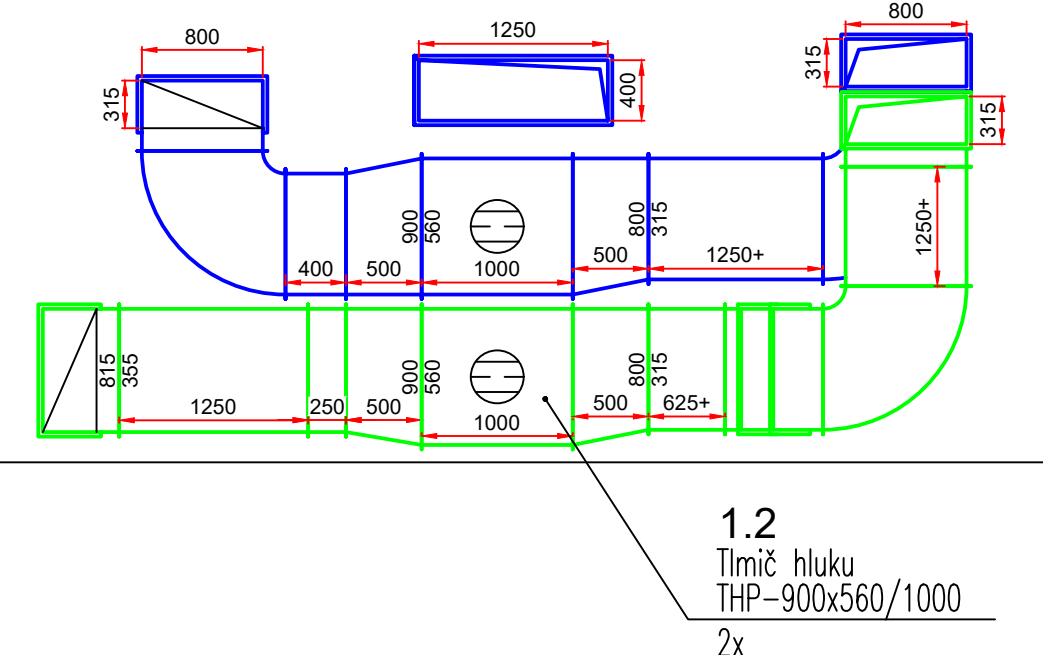

REZ V3–V3

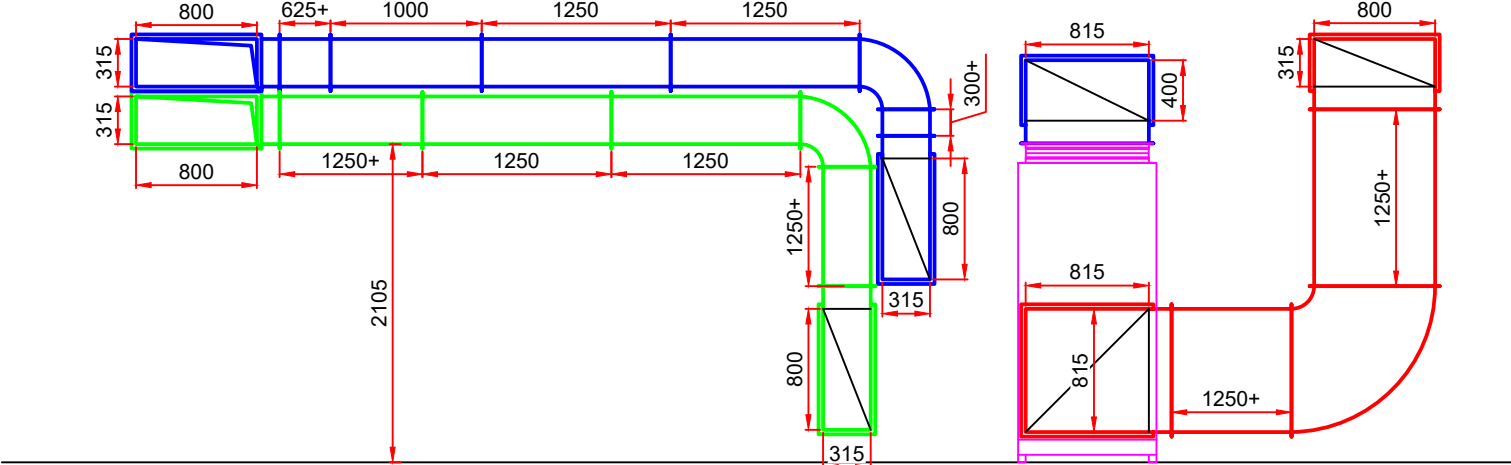

REZ V4–V4

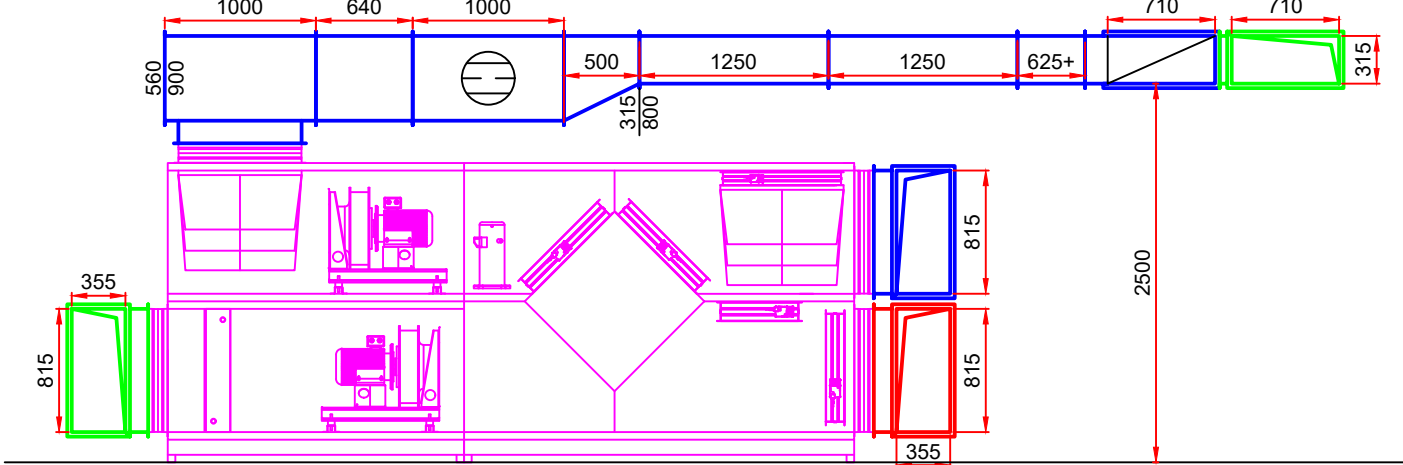

VYPRACOVÁV: ING. O. SOKOL	STAVBA: PREŠOV, ZŠ Miroslava Nešpora – REKONŠTRUKCIA	STAVOPROJEKT s.r.o.
PROJEKTANT: ING. O. SOKOL	OBJEKT: E – BAZÉN	Jarkovo 31, 080 01 PREŠOV
ZODPOVEDNÝ PROJEKTANT: ING. O. SOKOL	ČASŤ: E – STAVEBNÁ	www.stavoprojekt.sk
VEDÚCI PROJEKTANT: ING. ARCH. J. KRASNAY	DIEL: VZDUCHOTECHNIKA	DATEM: 07/2021   FORMÁT: 10A4
	OBSAH: PODORYS 1.PP	STUPEŇ: P   ZMČ.: 21065
		KÓTY V: MM   PRÍL.: VZ1
		MEŠKA: 1:50