




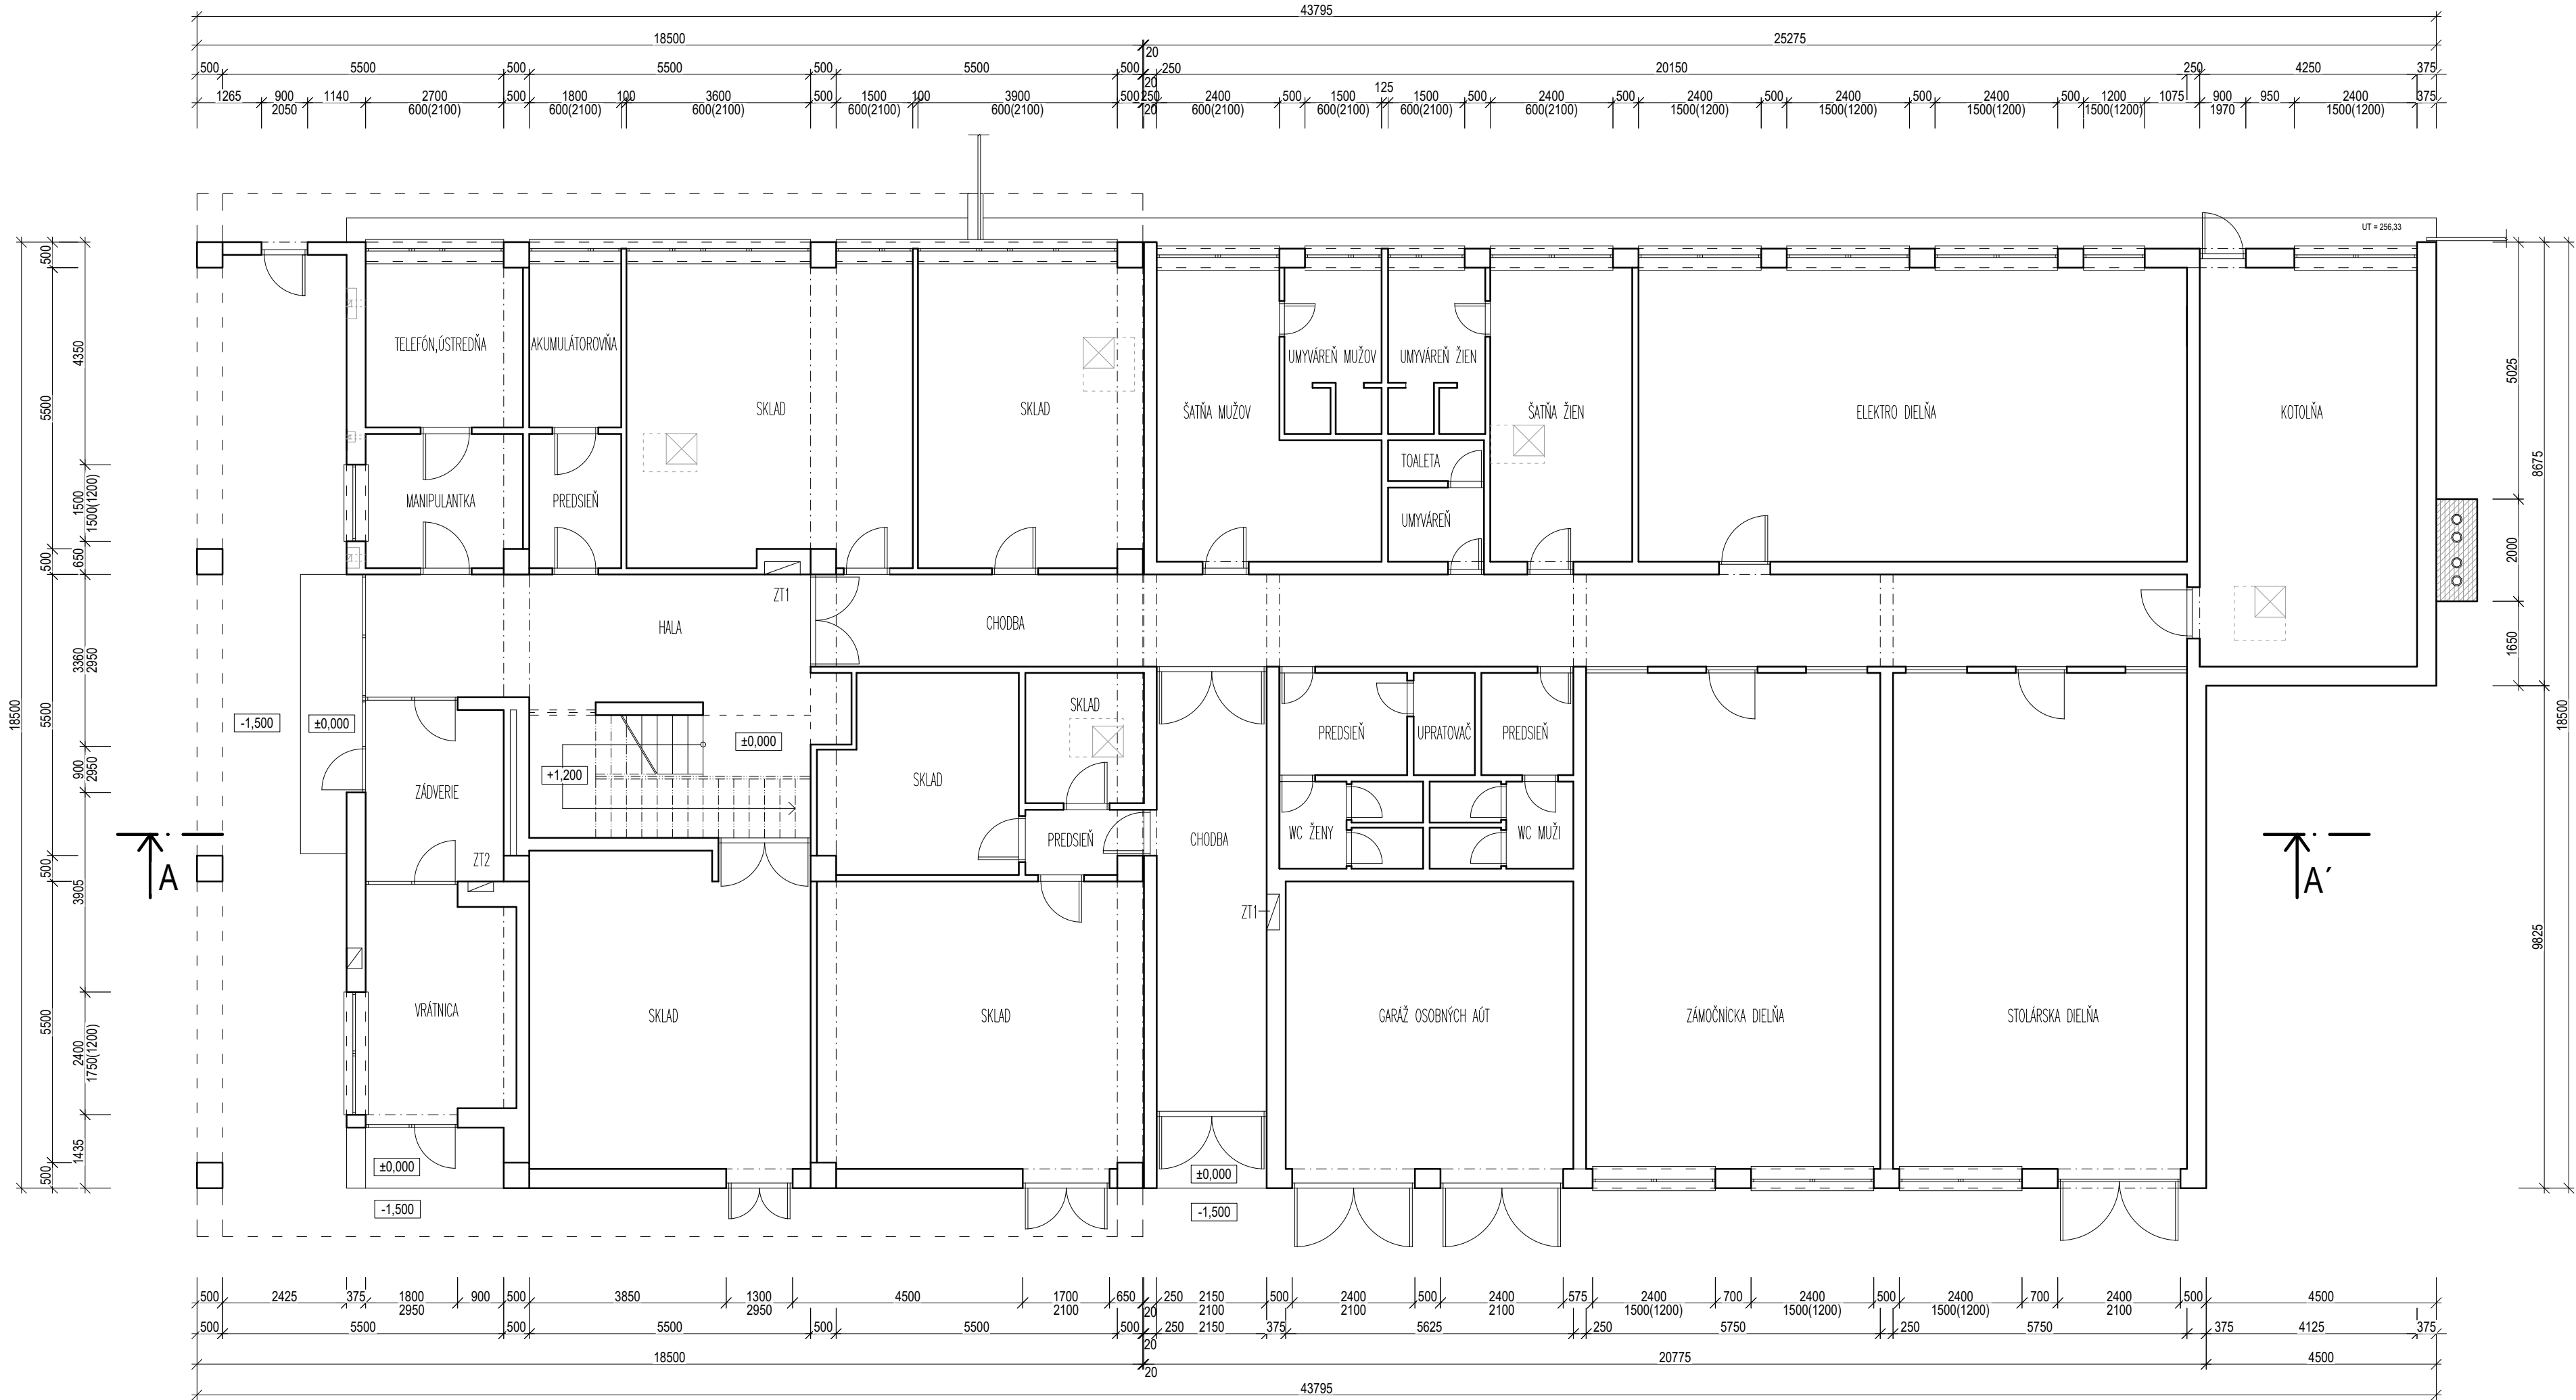

PÔDORYS 1.NP



- ŽELEZOBETÓNOVÉ KONŠTRUKCIE
- PÓROBETÓNOVÉ MURIVO NA MALTU
VÁPENOCEMENTOVÝ MVC 25
- MURIVO Z TEHÁL CDM NA MALTU
VÁPENOCEMENTOVÝ MVC 25
- KOMÍNOVÉ MURIVO ZO ŠAMOTOVÝCH
TEHÁL NA ŠAMOTOVÝ MSLTU

POZNÁMKA:
- VÝKRESY OBJEKTU SÚ SKRESLENÉ NA PODLADE PŮVODNEJ PROJEKTOVEJ DOKUMENTÁCIE.
- VŠETKY STĚNY – SÚ ZAKRESLENÉ VRÁTANE OMÍETOK
TÁTO DOKUMENTÁCIA JE DUŠEVNÝM MAJETKOM AUTOROV A JEJ POUŽITIE PODLIHA AUTORSKÉMU ZÁKONU.
PROJEKT JE NA ÚČELY PSP A NENAHŔADZA PROJEKT PRE REALIZÁCIU STAVBY.
ROZMERY NA STAVBE PREVERIŤ.

±0,000 = úroveň podlahy na 1.NP

STUPEŇ PD: PROJEKT PRE STAVEBNÉ POVOLENIE				02		INVESTOR:	
GENERÁLNY ZHOTOVITEĽ PD:  BYVAPRO	HLAVNÝ PROJEKTANT:		ZODPOVEDNÝ PROJEKTANT:		VYPRACOVAL:		MESTO TREŇČIANSKE TEPLICE so sídlom: GEN. M.R.Štefánika č. 613/4 914 51 Trenčianske Teplice
	Ing. Ladislav Balog		Ing. Peter Strapko		Ing. Ondrej Kluka		
 BYVAPRO		ByvaPro s.r.o. Mlynské Nivy 58, 821 05 Bratislava		NÁZOV A MIEŠTO STAVBY:		ZÁK. ČÍSLO:	
				Zníženie energetickej náročnosti budovy technických služieb v Trenčianskych Tepliciach		21-2010	
				Štvrť SNP 154/71, 914 51 Trenčianske Teplice		FORMÁT:	
				parc.č.: 2016/3, 2016/4		730x297	
 BYVAPRO		ByvaPro s.r.o. Mlynské Nivy 58, 821 05 Bratislava		MIERKA:		1:100	
				DÁTUM:		10/2021	
				STAVEBNÝ OBJEKT:		SO 01	
SPRACOVATEĽ ČASTI:		STAVEBNÝ OBJEKT:		Administratívna budova		ČÍSLO VÝKRESU:	
 BYVAPRO		ByvaPro s.r.o. Mlynské Nivy 58, 821 05 Bratislava		NÁZOV VÝKRESU:		02	
				Pôdorys 1.NP - skutkový stav		REVÍZIA:	
				PROFESIE:		00	
		Architektonicko-stavebné riešenie		ČASŤ:		E.1.1.1	