


PÔDORYS 2.NP - kanalizácia (1:50)

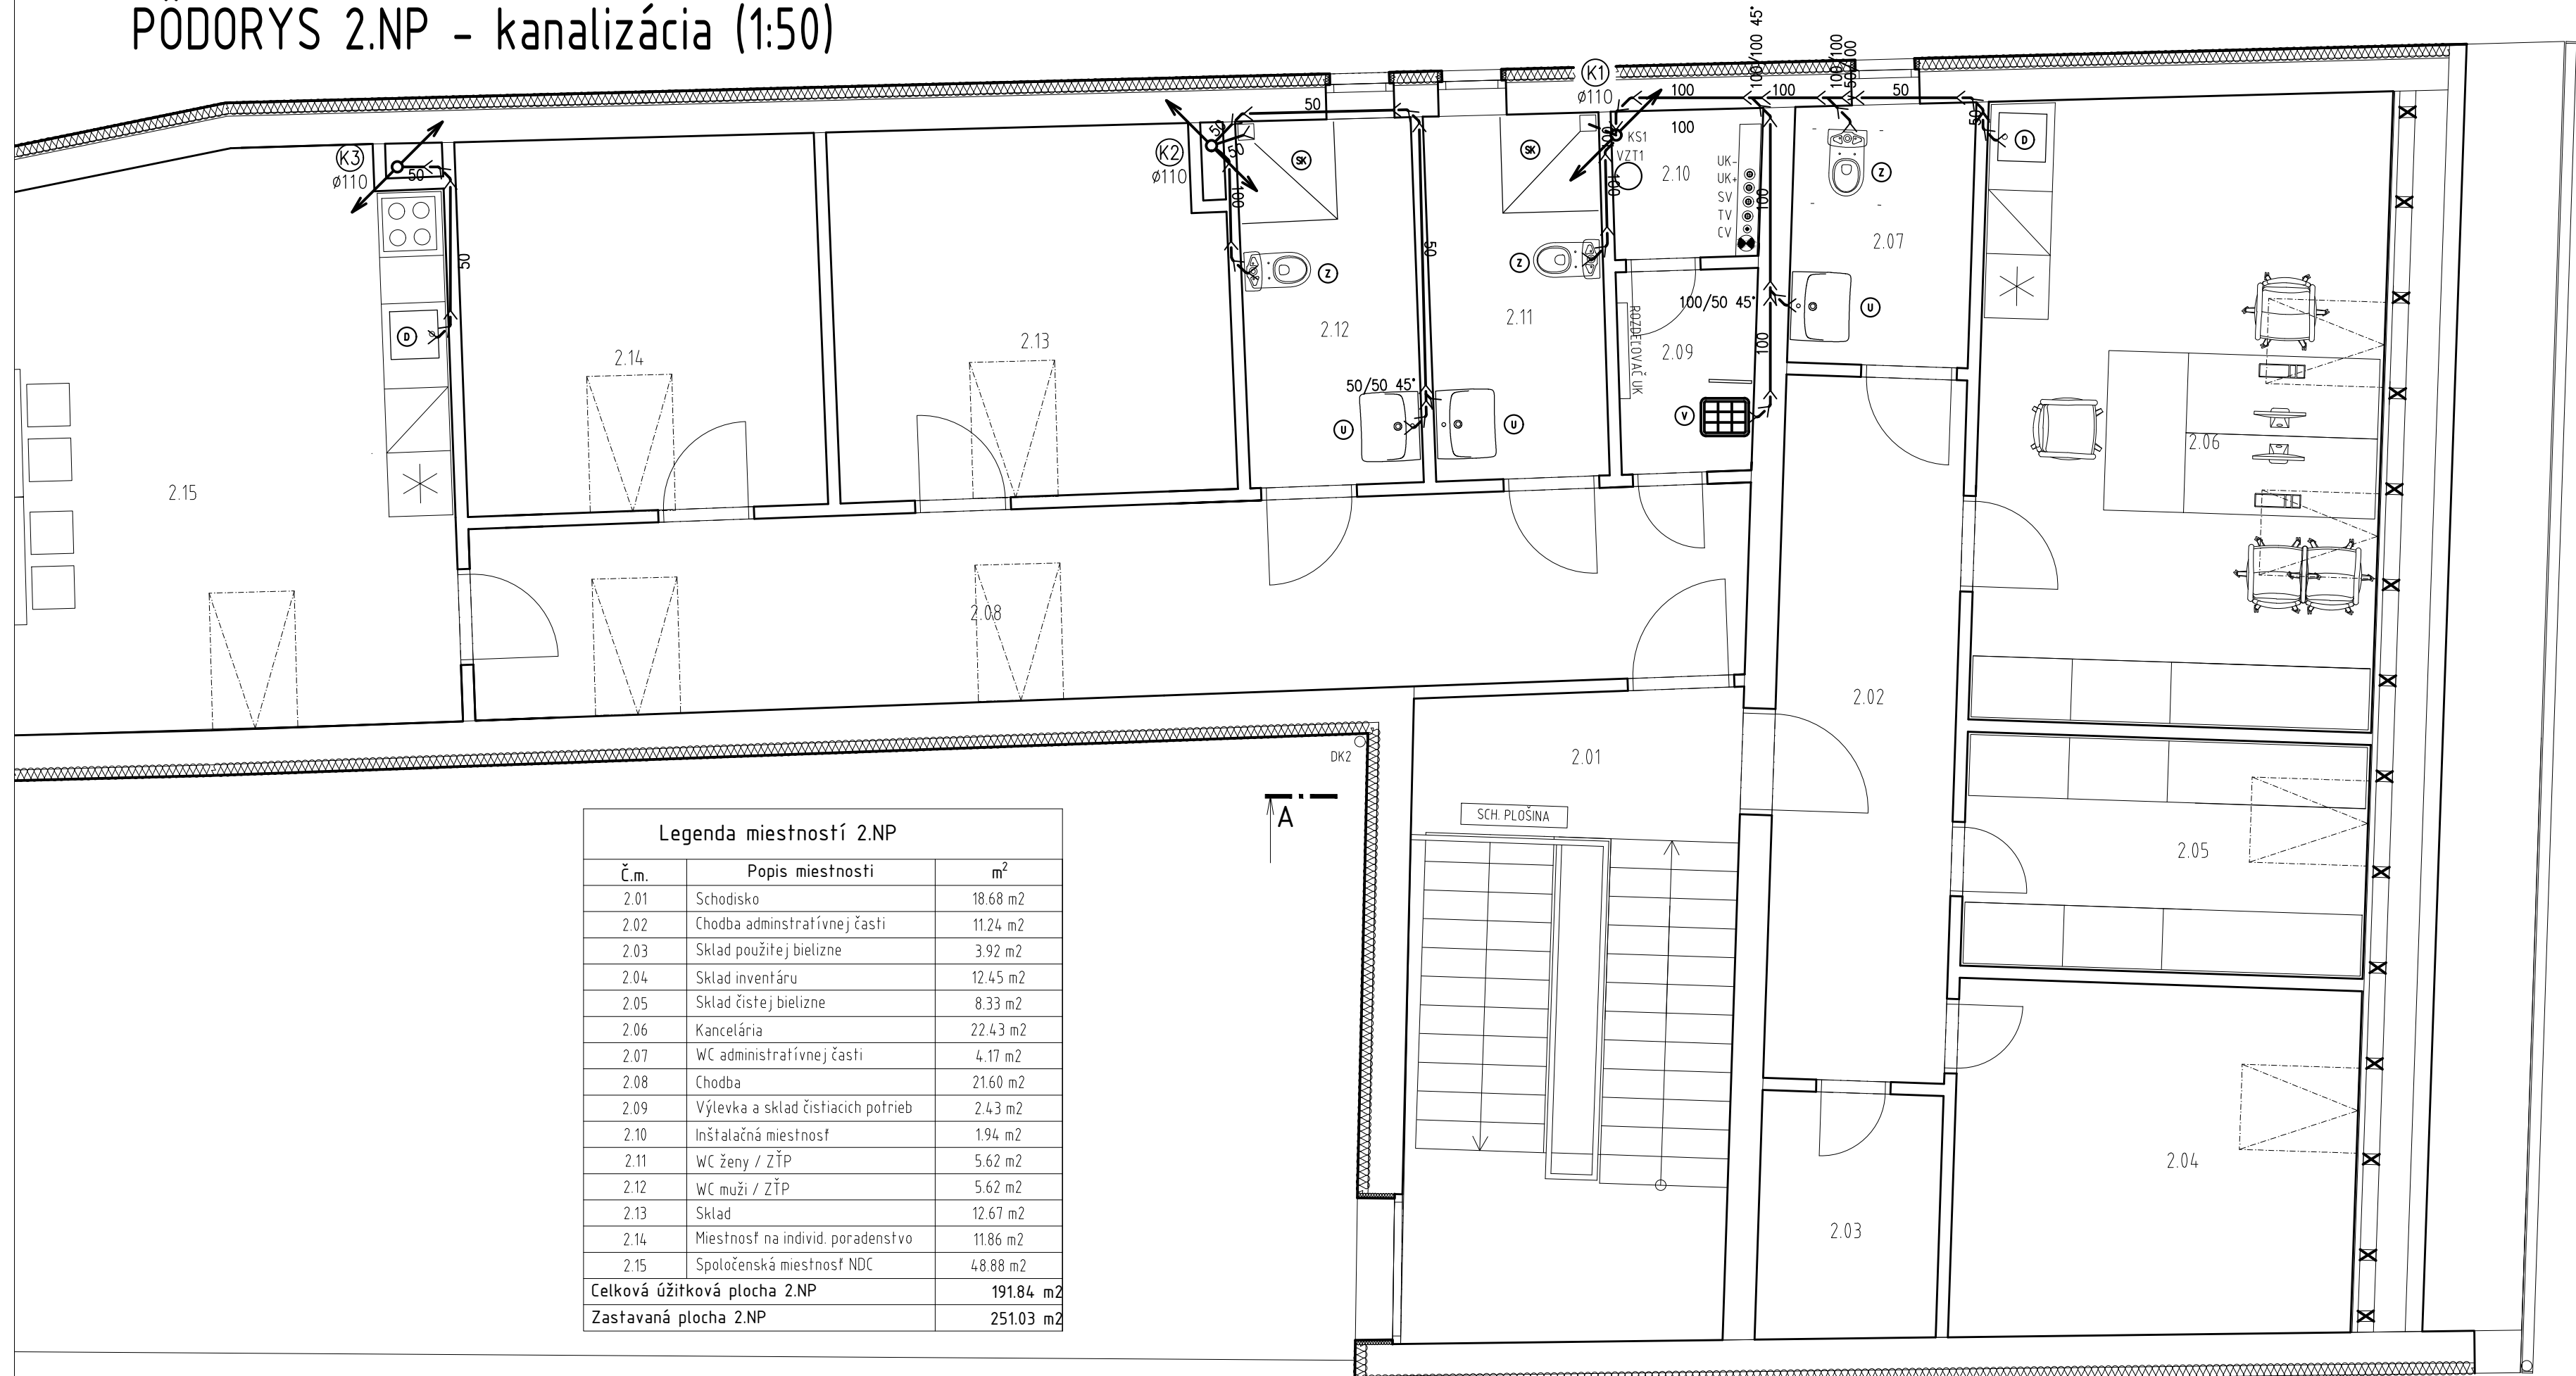

Legenda miestností 2.NP		
Č.m.	Popis miestnosti	m²
2.01	Schodisko	18.68 m2
2.02	Chodba administratívnej časti	11.24 m2
2.03	Sklad použitej bielizne	3.92 m2
2.04	Sklad inventáru	12.45 m2
2.05	Sklad čistej bielizne	8.33 m2
2.06	Kancelária	22.43 m2
2.07	WC administratívnej časti	4.17 m2
2.08	Chodba	21.60 m2
2.09	Výlevka a sklad čistiacich potrieb	2.43 m2
2.10	Inštalčná miestnosť	1.94 m2
2.11	WC ženy / ZŤP	5.62 m2
2.12	WC muži / ZŤP	5.62 m2
2.13	Sklad	12.67 m2
2.14	Miestnosť na individ. poradenstvo	11.86 m2
2.15	Spoločenská miestnosť NDC	48.88 m2
Celková úžitková plocha 2.NP		191.84 m2
Zastavaná plocha 2.NP		251.03 m2

LEGENDA

- 100 POLYPROPYLENÉVÉ POTRUBIE KANALIZAČNÉ HRDLOVÉ
- K1 - K3 STUPAČKA SPLAŠKOVEJ KANALIZÁCIE VYVEDENÁ NAD STRECHU A OPATRENÁ VETRACOU HLAVICOU DN 100 + ČISTIACI KUS DN 100

LEGENDA ZARIAĎOVACÍCH PREDMETOV

- 1 DREZ V KUCHYNSKEJ ZOSTAVE + PÁKOVÁ BATÉRIA STOJÁNKOVÁ DREZOVÁ 1/2"
- 2 UMYVADLO DITURVITOVÉ + PÁKOVÁ BATÉRIA STOJÁNKOVÁ 1/2"
- 3 UMYVADLO PRE IMOBILNÝCH DITURVITOVÉ + PÁKOVÁ BATÉRIA STOJÁNKOVÁ 1/2"
- 4 ZÁCHODOVÁ MISA DITURVITOVÁ ZÁVESNÁ
- 5 ZÁCHODOVÁ MISA DITURVITOVÁ ZÁVESNÁ PRE IMOBILNÝCH
- 6 SPRCHOVÝ KÚT + BATÉRIA SPRCHOVÁ NÁSTENNÁ 1/2"
- 7 VÝLEVKA DITURVITOVÁ + BATÉRIA NÁSTENNÁ 1/2" S DLHÝM RAMENOM
- 8 PISOÁR DITURVITOVÝ + SENZOROVÉ SPLACHOVANIE
- 9 ZÁSOBNÍKOVÝ OHRIEVAČ TÚV 500 l

- HL21 SUCHÁ ZÁPACHOVÁ UZÁVIERKA
- HL510 PODLAHOVÝ VPUST

TÁTO PROJEKTOVÁ DOKUMENTÁCIA SLUŽI LEN PRE VYDANIE STAVEBNÉHO POVOLENIA A NESLÚŽI AKO PODKLAD PRE RALIZÁCIU STAVBY!!!

±0,000 ≡ 210,90

STAVBA		ZHOTOVITEĽ			PARÉ Č.
Rekonštrukcia nocľahárne a nízkoprahového denného centra		TEKT <small>s.r.o.</small>			
INVESTOR		Mesto Trenčín, Mierové nám.č.2, 911 64 Trenčín		Architekt Michal Vojtek	
STUPEŇ PD	DSP	OBEČ	Trenčín	ZODP. PROJEKTANT	Ing. JURAJ KNAPP
STAV. OBJEKT	1.1 Arch.-stavebné riešenie	KAT. ÚZEMIE	Trenčín	VYPRACOVAL	Ing. JURAJ KNAPP
ČASŤ	Zdravotechnika	PARC. ČÍSLO	149/1, 149/2	HIP	Ing.arch. MICHAL VOJTEK
OBSAH/MIERKA		PÔDORYS 2.NP - kanalizácia (1:50)		Č. ZÁKAZKY	ZOD 01-08-18
				VERZIA	FINAL
				DÁTUM TLÁČE	30-09-2018

ZTl.04