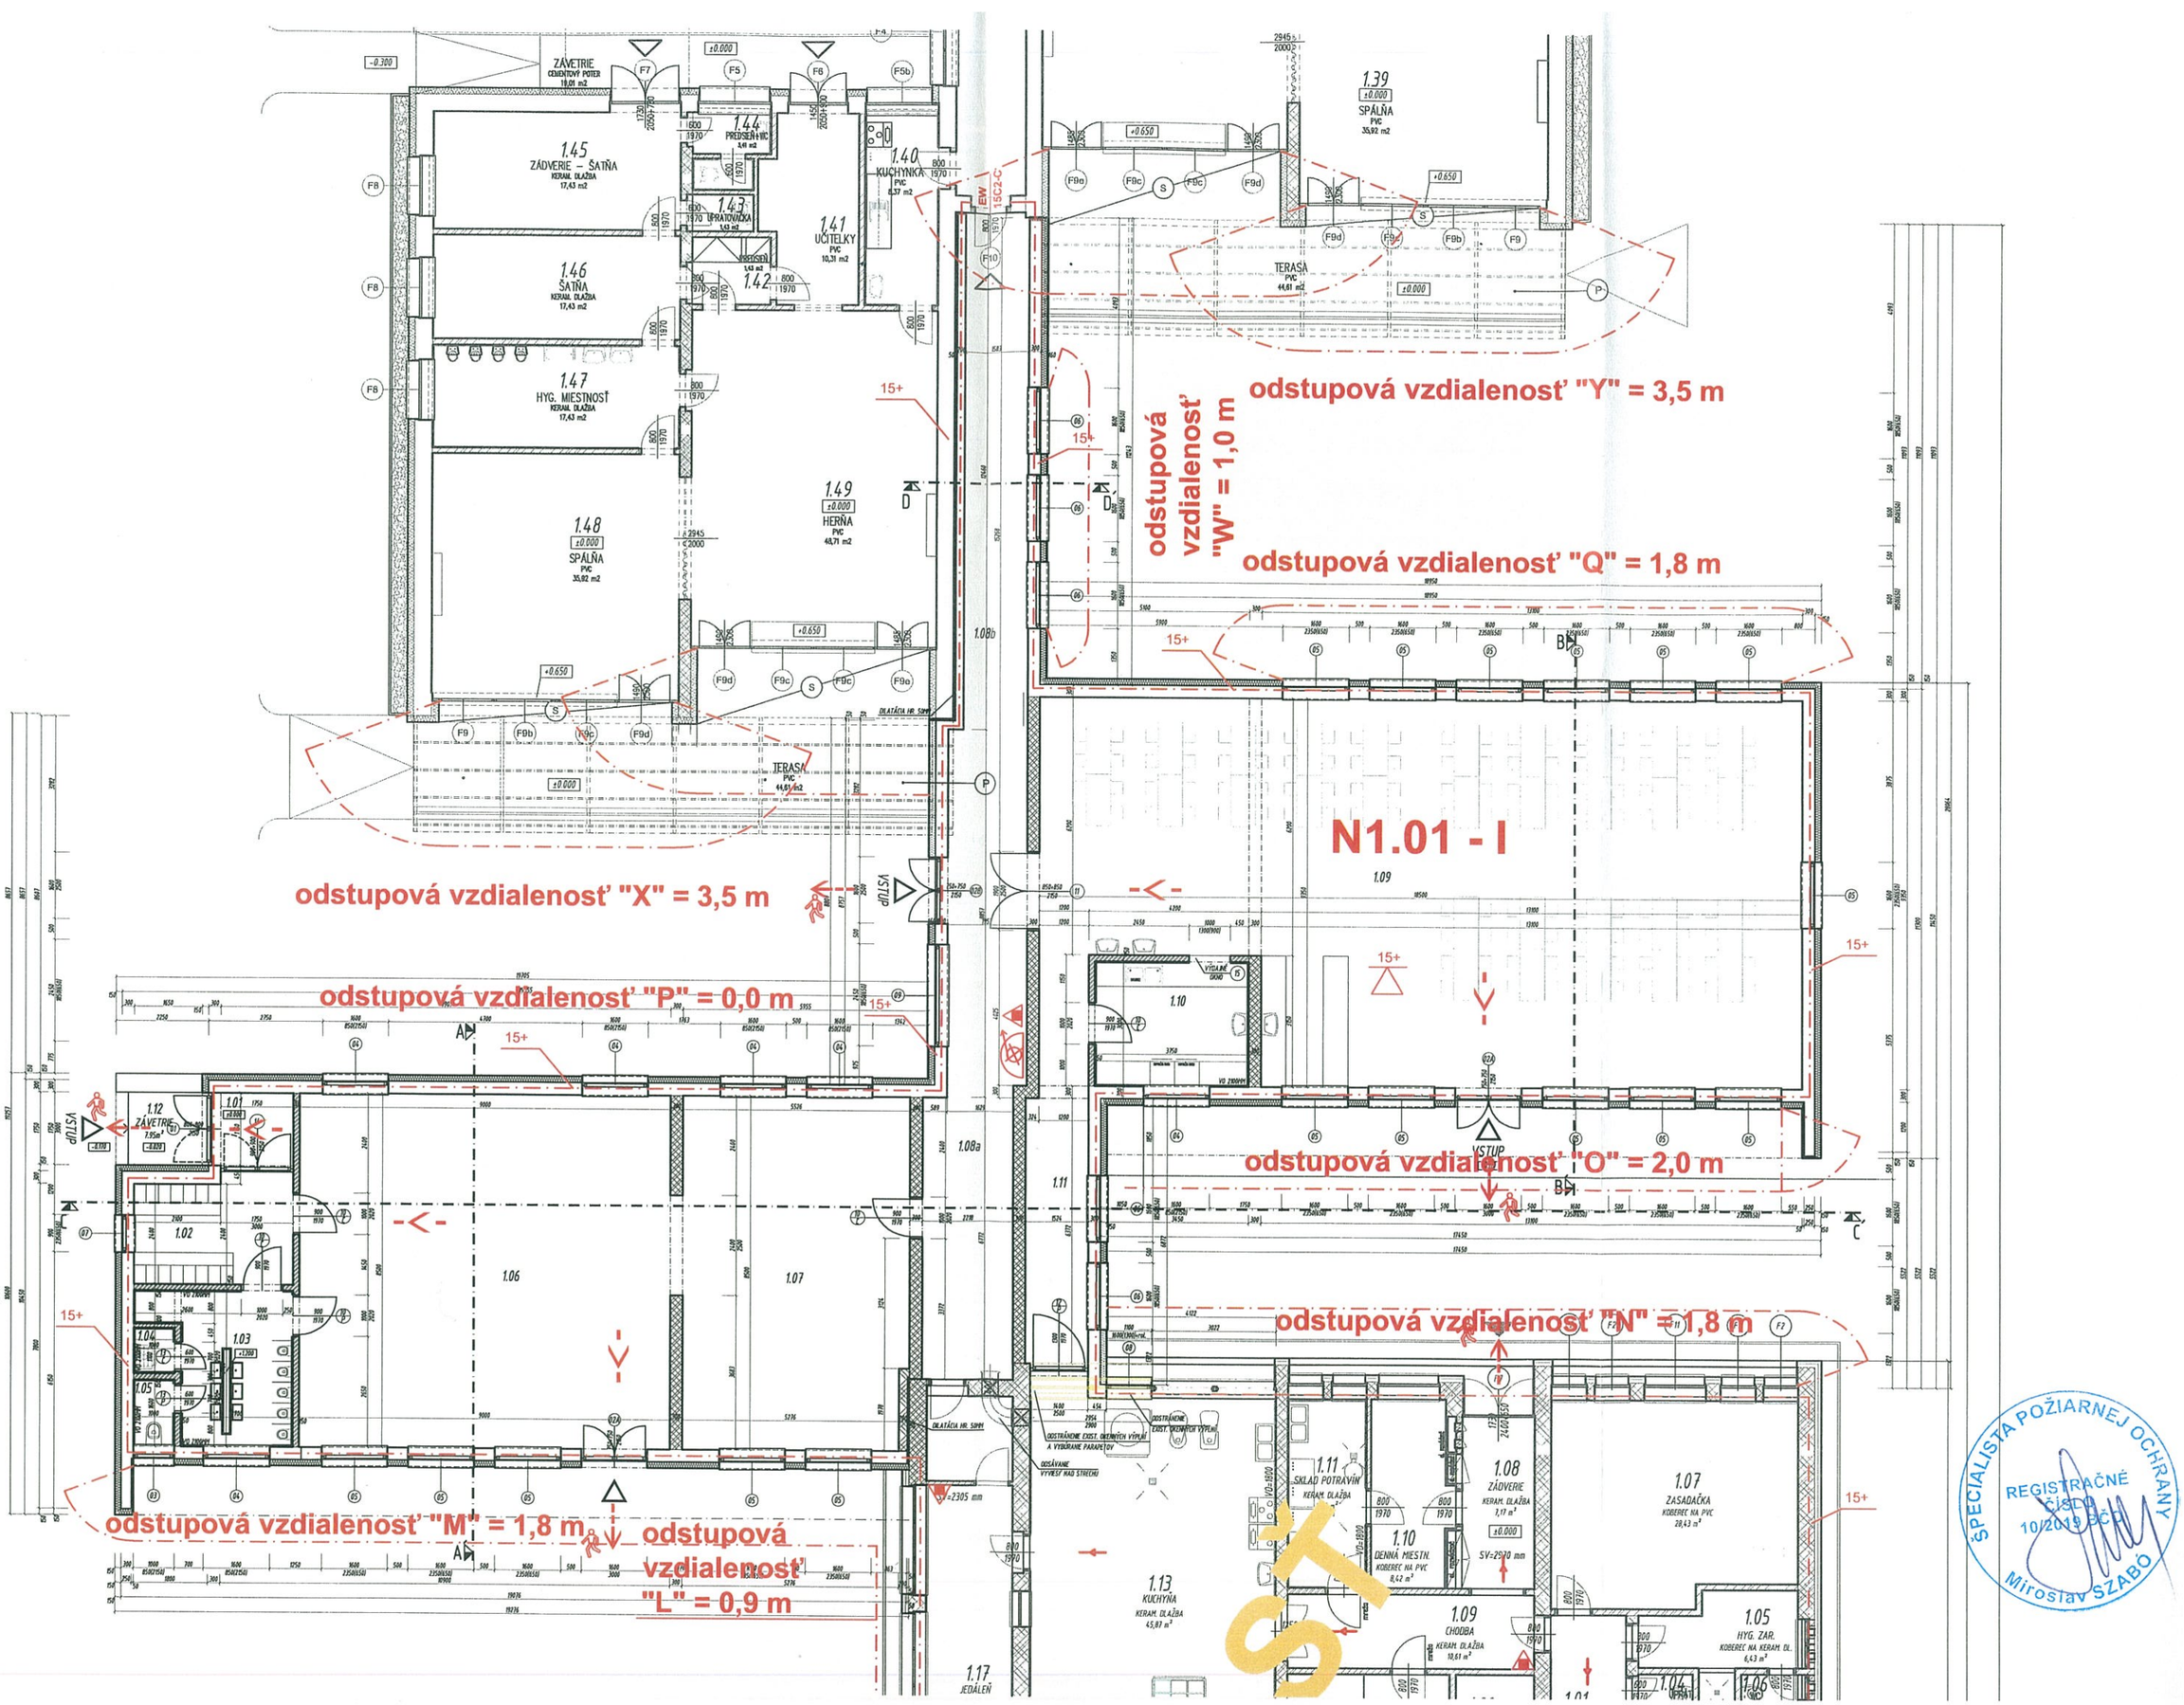

ŠPECIALISTA POŽIARNEJ OCHRANY
REGISTRAČNÉ ČÍSLO 10/2019 BČD
Miroslav SZABÓ