



VENIEC V1 – 200x300mm – 14,8bm




VENIEC V2 – 250x300mm – 110,5bm

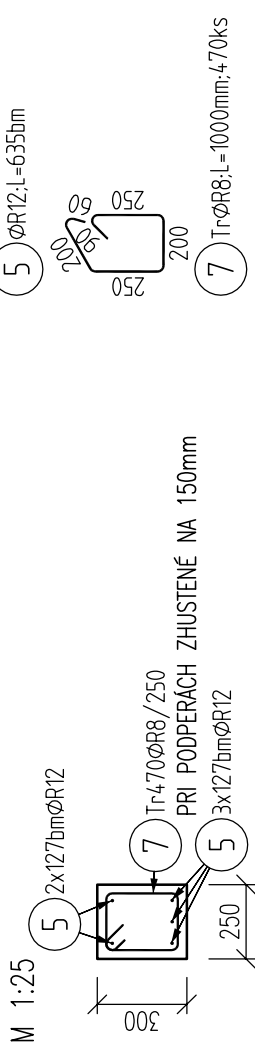


VENIEC V3 – 300x300mm – 27bm

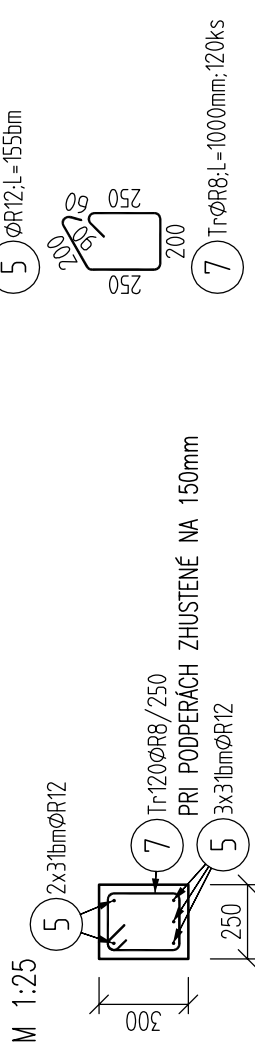


VENIEC V4 – 250x350mm – 26,4bm

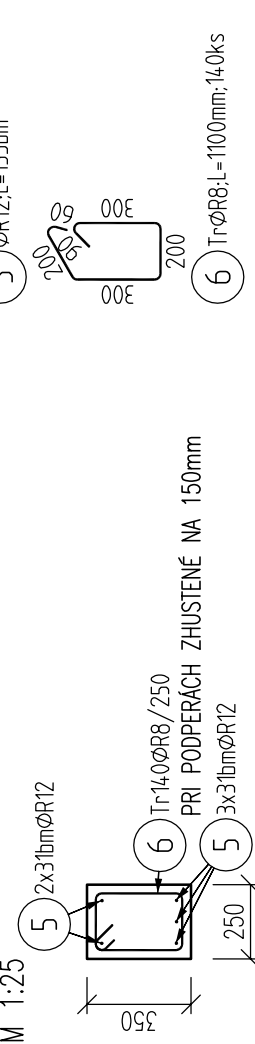


PRIEVĽAK P1 – 450x300mm – 2,5bm

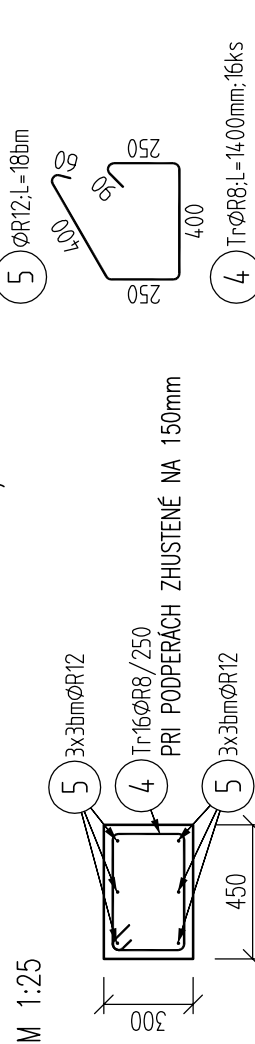

PRIEVĽAK P2 – 300x550mm – 7,0bm

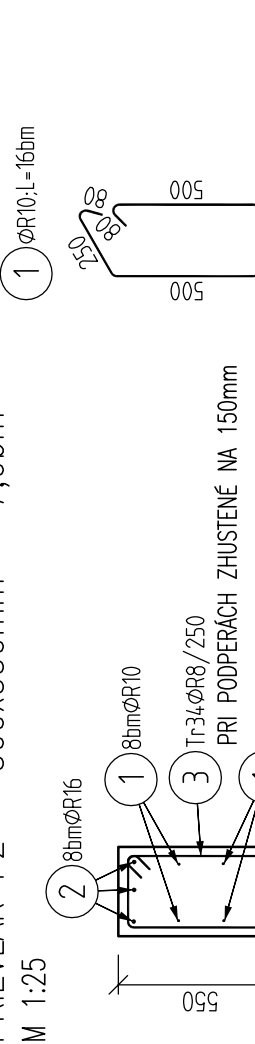

ATIKA – 200x200mm – 45,0bm

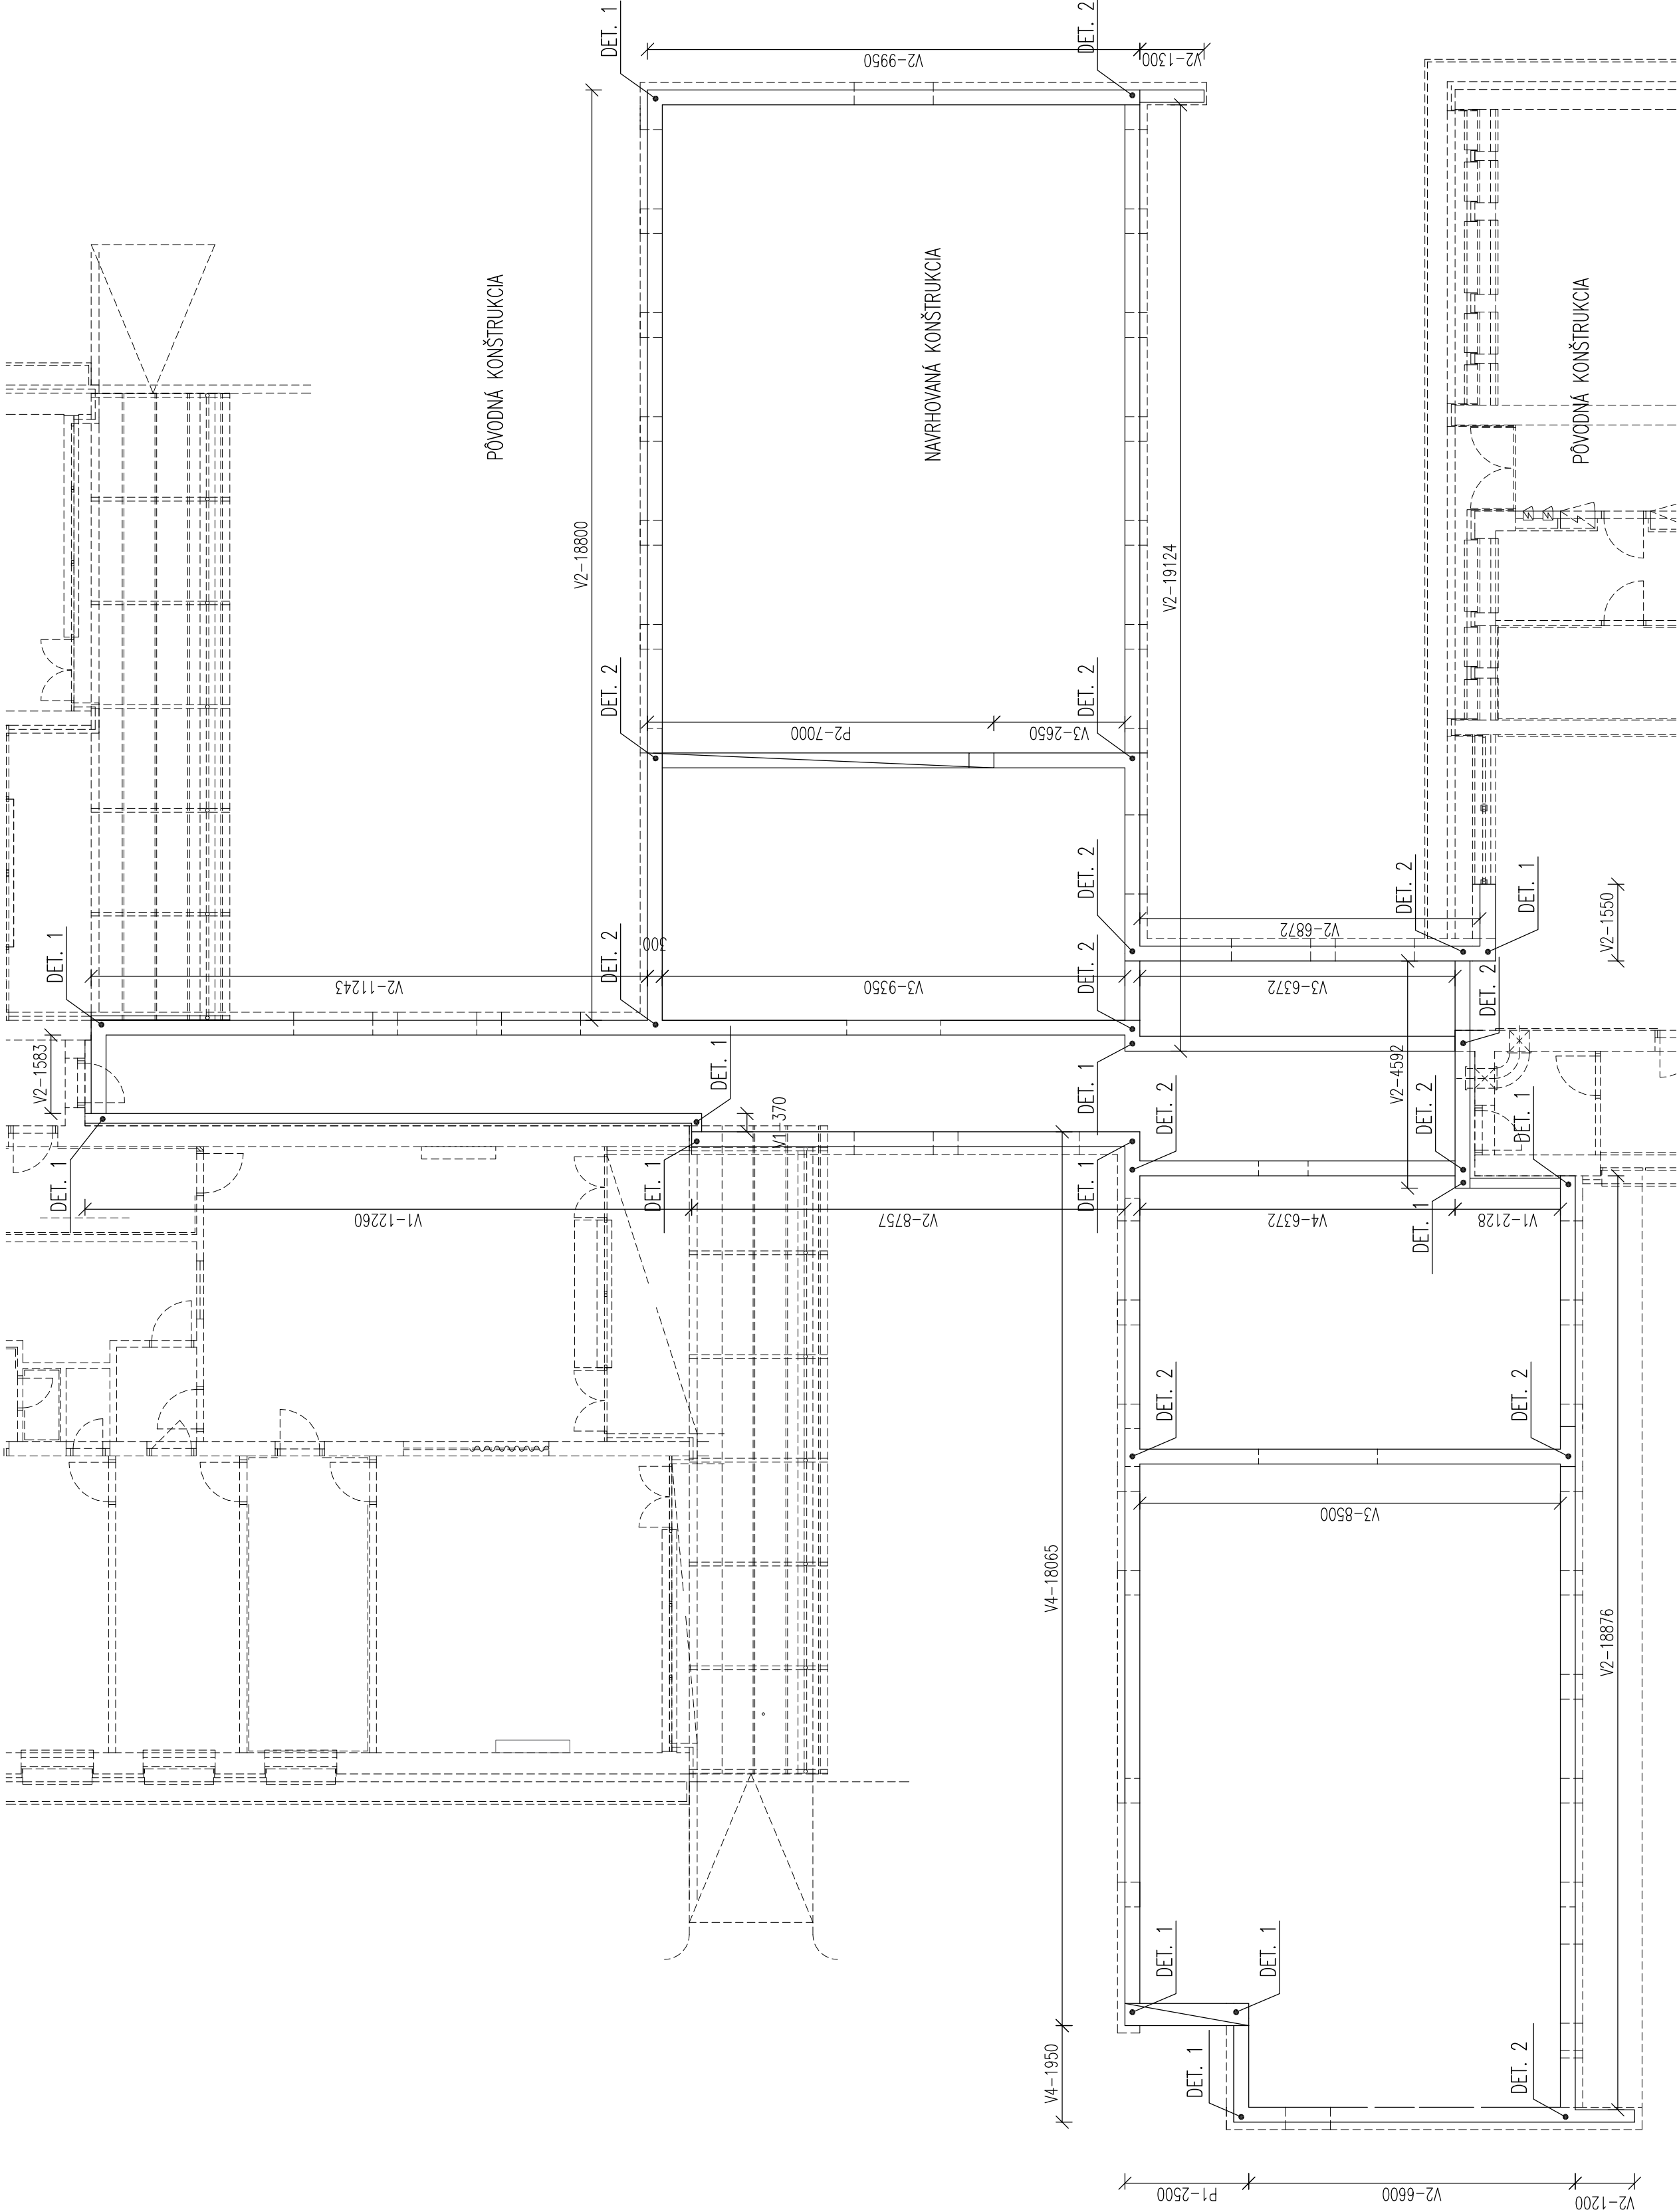

VÝKAZ VÝSTUŽE

Pol	Profil	Delka [mm]	ks	R			
				8	10	12	16
1	R	10	BM	–	–	–	–
2	R	16	BM	–	–	–	–
3	R	8	1600	34	54.4	–	16.0
4	R	8	1400	16	22.4	–	–
5	R	12	BM	–	–	–	–
6	R	8	1100	140	154.0	1031.0	–
7	R	8	1000	590	590.0	–	–
8	R	8	900	60	54.0	–	–
9	R	12	1400	130	–	–	–
10	R	8	700	215	150.5	–	182.0
CELKOVÁ DELKA [m]				1025.3	224.0	1213.0	16.0
HMOTNOST [kg]				404.6	138.1	1076.9	25.3
CELKOVÁ HMOTNOST [kg]				1644.8			

POZNÁMKY:


- PRED OBJEDNANÍM VÝSTUŽE SKONTROLOVAŤ ROZMERY KONŠTRUKCIE A PRÍPADNE PRÍSPŔSOBIŤ VÝSTUŽE AKTUÁLNYM ROZMEROM
- SPODNU VÝSTUŽ STYKOVÁŤ NAD PODPOROU, HORNÚ V POLI
- MÍN. PRESAH VÝSTUŽE 50ø

BETÓN: **C20/25** **VENCE+PREKLADY**

NAVĽ PODLA: STN EN 206-1
KONZISTENCIA: S3
KRYTIE VENCE: 25 mm

OCEL: (R) **B500A, B**

UVÁDZANÉ DĽŽKY SÚ VYZNAČENÉ K VONKAJŠIEMU LÍCIU PRUTOV
POLOMERY OBLÚKOV SÚ POLOMERY OHRNACÍCH TRŔOV,
NEZNAČENÉ POLOMERY SÚ 1/2 D_{pr} min (TAB. 20).
NEZNAČENÉ (HĽY SÚ 45°, 90° RES 180°.
CELKOVÉ DĽŽKY VLOŽIEK SÚ STRÁŽNE DĽŽKY.
ROVNÉ VLOŽKY SÚ VO VÝKAZE OZNAČENÉ "•".

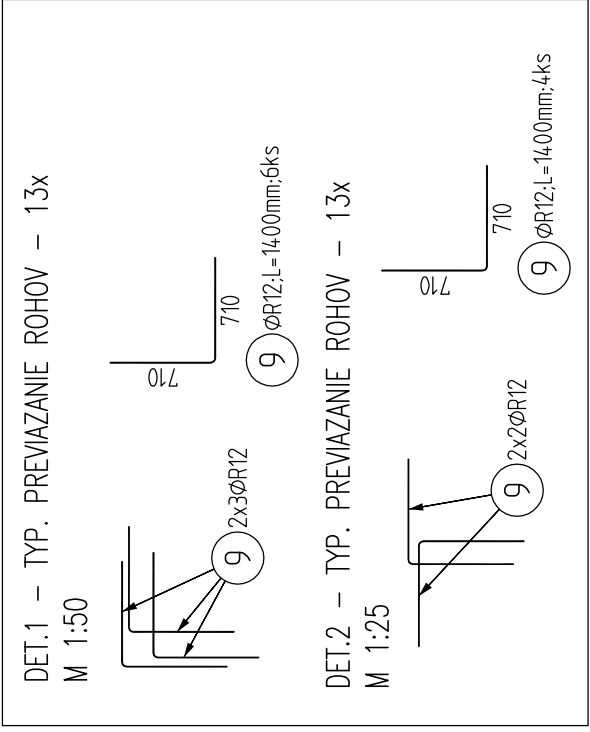

VYPRACOVAL	Ing. LILIANA PAPPVÁ	
ZODP. PROJEKTANT	Ing. ZOLTÁN LACZKO	
INVESTOR	MESTO ZLATÉ MORAVCE	tel.: 0908 618 700 zoltan.laczko@straenge.sk
MIESTO STAVBY	k. ú. ZLATÉ MORAVCE p. č. 2542/1, 2542/2, 2542/8	
NAZOV STAVBY	MŠ KALINČIAKOVA, ZLATÉ MORAVCE - - ROZŠÍRENIE KAPACIT A PRÍSTAVBA JEDÁLNE	DÁTUM 02/2020
STATIKA	OBSAH	STUPEŇ SP + RS
VÝSTUŽ VENCŮV A PRIEVĽAKOV		Č. ZÁKAZKY 20/20
		FORMÁT 8x44
		MIERKA Č. VÝKRESU
		1:25
		S02