


PÓDORYS STRECHY - PŮVODNÝ STAV - BÚRACIE PRÁCE M 1:75

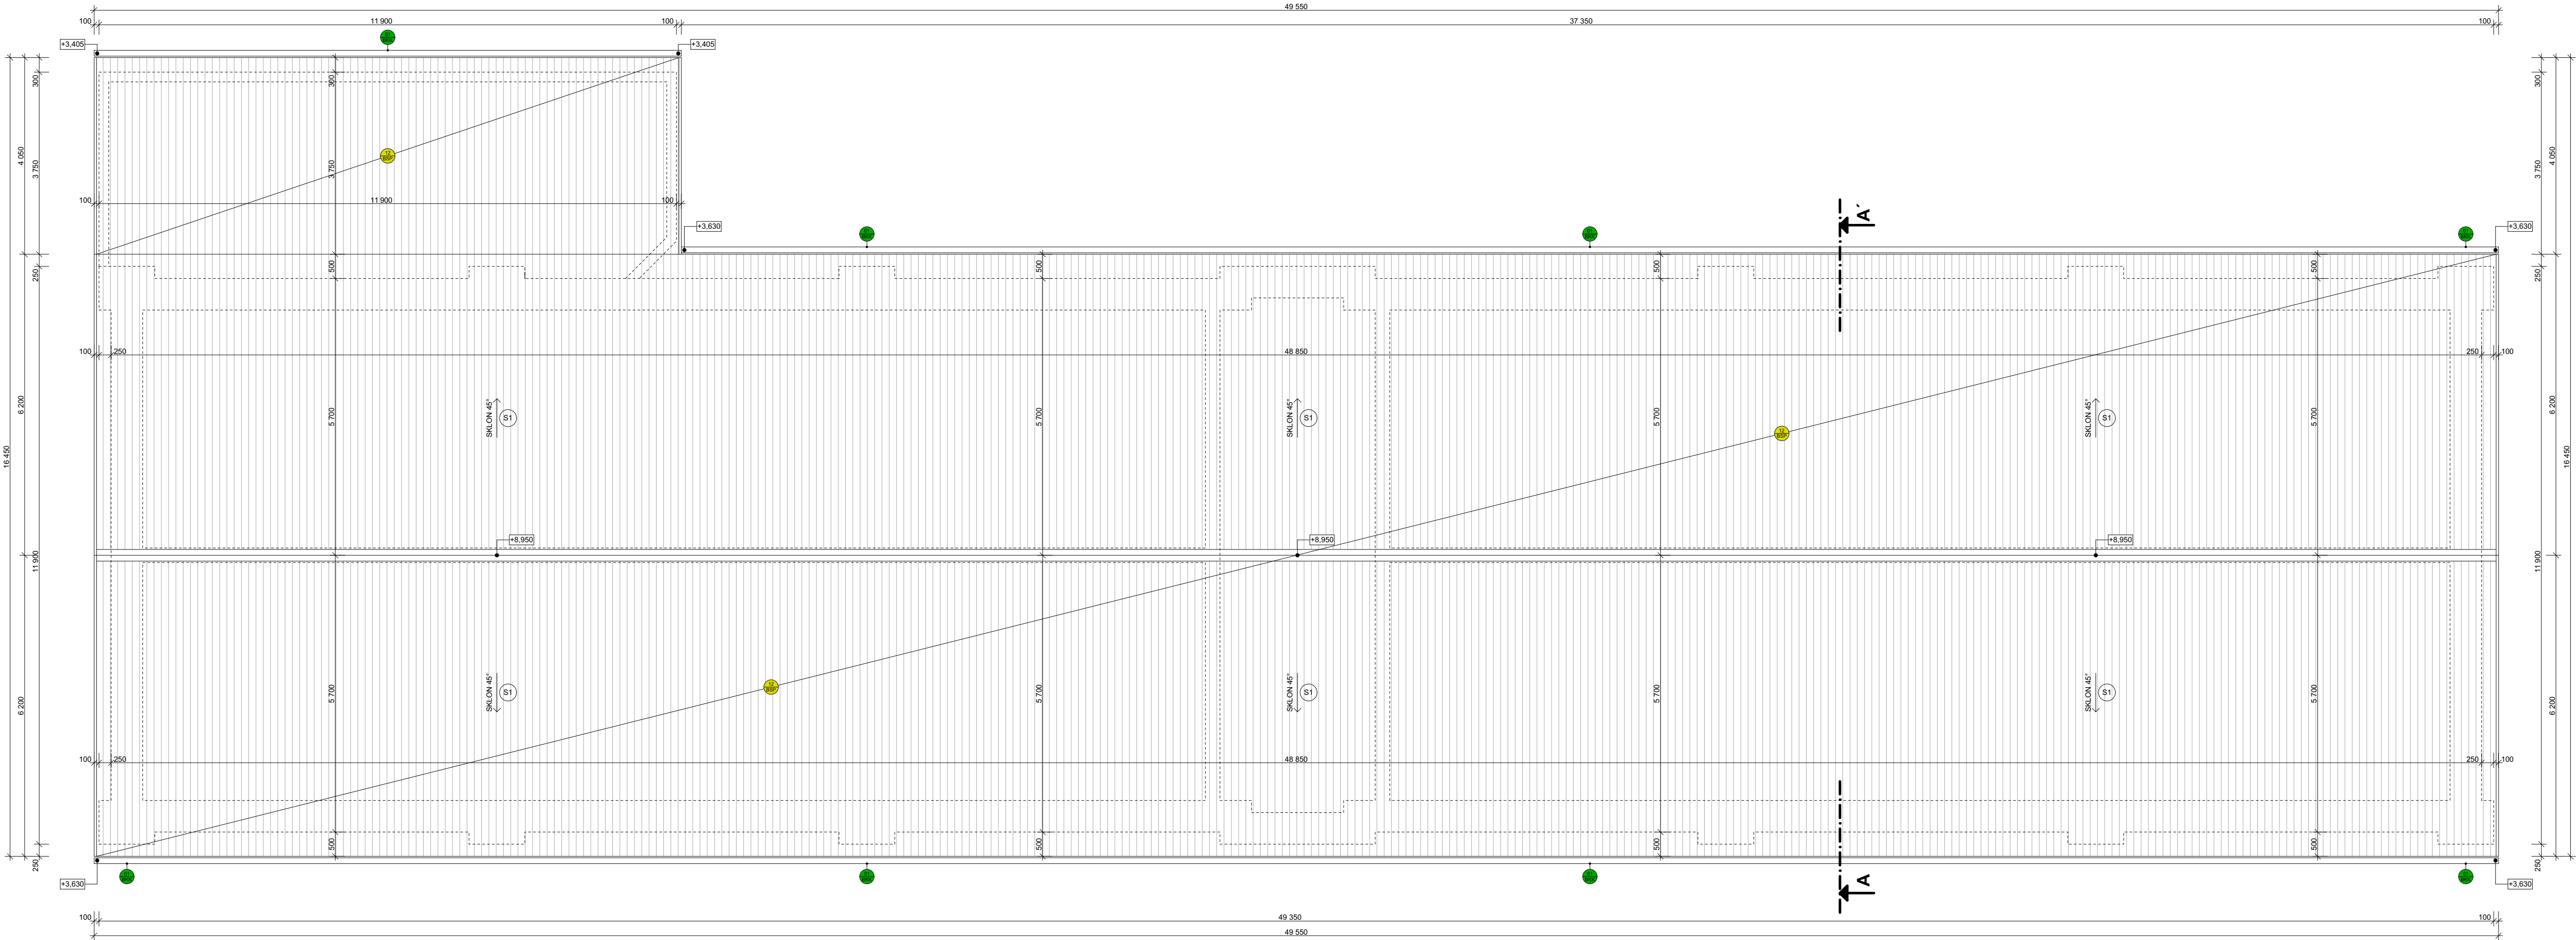


LEGENDA MATERIÁLOV

BÚRACIE PRÁCE

LEGENDA BÚRACÍCH PRÁC

- ÚPLNÉ ODSTRÁNENIE DREVENÝCH VÝPLŇ OKENNÝCH OTVOROV, ROZMERY A UMIESTNENIE PODLA KÓT VO VÝKRESE
- ÚPLNÉ ODSTRÁNENIE DREVENÝCH A OCELOVÝCH DVERNÝCH VÝPLŇ OTVOROV VRÁTANE DREVENEJ/OCELOVEJ ZÁRUBNE, ROZMERY A UMIESTNENIE PODLA KÓT VO VÝKRESE
- ÚPLNÉ ODSTRÁNENIE INTERIÉROVÝCH DREVENÝCH DVERNÝCH VÝPLŇ VRÁTANE OCELOVEJ ZÁRUBNE, ROZMERY A UMIESTNENIE PODLA KÓT VO VÝKRESE
- VYBÚRANIE DVERNÉHO / OKENNÉHO OTVORU V NOSNEJ ALEBO NENOSNEJ STENE (REALIZOVAŤ PO ZHOTOVENÍ PREKLADU NAD BÚRANÝM OTVOROM POSTUPNÝM VYBÚRANÍM DRÁŽKY, ROZMERY A UMIESTNENIE OTVOROV PODLA KÓT VO VÝKRESE (VÝŠKA, ŠÍRKA, ROZMER DRÁŽKY)
- ÚPLNÉ ODSTRÁNENIE MUROVANEJ DELIACEJ PRIEČKY, ROZMERY A UMIESTNENIE PODLA KÓT VO VÝKRESE
- ÚPLNÉ ODSTRÁNENIE VŠETKÝCH NÁŠLAPNÝCH VRSTVIEV PODLAHY PO NOSNÚ VRSTVU PODLAHY, ROZMERY A UMIESTNENIE PODLA KÓT VO VÝKRESE
- ÚPLNÉ ODSTRÁNENIE VŠETKÝCH POVRCHOVÝCH ÚPRAV STIEN A NESÚDRŽNÝCH ČASTÍ OMIETOK (PO NOSNÝ PODKLAD), ROZMERY A UMIESTNENIE PODLA KÓT VO VÝKRESE
- ÚPLNÉ ODSTRÁNENIE VŠETKÝCH EXISTUJÚCICH ZARIADOVACÍCH PREDMETOV A POTRUBÍ VRÁTANE ARMATÚR, UMIESTNENIE PODLA VÝKRESU
- ÚPLNÉ ODSTRÁNENIE NESÚDRŽNÝCH VRSTVIEV EXTERIÉROVEJ OMIETKY PO NOSNÝ PODKLAD, UMIESTNENIE PODLA VÝKRESU
- ÚPLNÉ ODSTRÁNENIE ČASTI ASFALTOVÉHO CHODNÍKA V STYKU S REKONŠTRUOVANÝM OBJEKTOM, ROZMERY A UMIESTNENIE PODLA KÓT VO VÝKRESE
- ÚPLNÉ ODSTRÁNENIE - ODKOP PŮVODNEJ ZEMINY PO OBVODE OBJEKTU V STYKU SO ZÁKLADOVÝM PÁSAM, OČISTENIE ZÁKLADOVÉHO PÁSU PRE ĎALŠIE STAVEBNÉ ÚPRAVY, ROZMERY A UMIESTNENIE PODLA KÓT VO VÝKRESE
- ÚPLNÉ ODSTRÁNENIE SKLADBY STREŠNÉHO PLÁŠŤA PO NOSNÝ PODKLAD - KROKVY, UMIESTNENIE PODLA VÝKRESU (VIÐ. PÓDORYS STRECHY)
- ÚPLNÉ ODSTRÁNENIE PARAPETNEJ ČASTI MUŘIVA POD OKENNÝM OTVOROM, ROZMERY A UMIESTNENIE PODLA KÓT VO VÝKRESE
- ÚPLNÉ ODSTRÁNENIE ROVNÉHO NADPRAŽIA OKENNÝCH OTVOROV - VYBÚRANIE MUŘIVA PODLA EXISTUJÚCEHO OBLÚKOVÉHO NADPRAŽIA, ROZMERY A UMIESTNENIE PODLA KÓT VO VÝKRESE
- ROZOBRAŤ A ODSTRÁNENIE VŠETKÝCH KLAMPIARSKÝCH KONŠTRUKCIÍ, UMIESTNENIE PODLA KÓT VO VÝKRESE

UPOZORNENIE:
TÁTO DOKUMENTÁCIA JE URČENÁ PRE ZÍSKANIE STAVEBNÉHO POVOLENIA.
V PRÍPADE POULŽITIA TEJTO DOKUMENTÁCIE K REALIZÁCII STAVBY PROJEKTANT
NEZODPOVEDÁ ZA VZNIKNUTÉ ŠKODY, PRÍPADNE OHROZENIE ZDRAVIA A ŽIVOTA
PRACOVNÍKOV NA STAVBE A STAVENISKU. TENTO VÝKRES JE ORIGINÁL A JE
CHRÁNENÝ PODĽA ZÁKONA Č. 383/1997 Z.Z., § 21 ODSŤ. D.) ZMENY DIELA A KAŽDÉ
POUŽITIE DIELA JE PODMIENENÉ UDELENÍM SÚHLASU AUTORA.

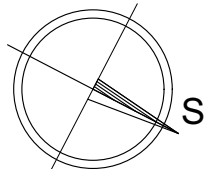

0,000 = +0,250 od terénu (výškový systém relatívny)

| | | |
|--------------------------|---|--|
| AUTOR PROJEKTU | Ing.arch. Ing. JÁN KOVÁČ |  Kováč Architects s.r.o. Štvrť SNP 997/11, Galanta 924 01 mobil: +421 948 516 036 mail: office@kovacarchitects.sk |
| HLAVNÝ INŽINIER PROJEKTU | Ing.arch. Ing. JÁN KOVÁČ | |
| VYPRACOVAL | Ing.arch. Ing. JÁN KOVÁČ, Bc. MICHAL NÁGEL | |
| INVESTOR | Obec Bojná, č.201, 956 01 Bojná | |
| MIESTO STAVBY | k.ú. Bojná, č. parc. 508/3; 508/2 Nitriansky kraj, okres Topoľčany, SR | SADA Č. |
| NÁZOV STAVBY | REKONŠTRUKCIA BUDOVY BÝVALEJ KLÁŠTORNEJ ŠKOLY NA DETSKÉ JASLE V OBCI BOJNÁ | ÚČEL / STUPEŇ P-SP |
| OBJEKT / ČASŤ STAVBY | | PROFESIA ARCHITEKTÚRA |
| | | DÁTUM 01/2019 |
| | | FORMÁT 297x945 |
| | | ČÍSLO ZÁKAZKY 2018/ |
| | | MIERKA 1 : 75 |
| OBSAH VÝKRESU | PÓDORYS STRECHY - PŮVODNÝ STAV - BÚRACIE PRÁCE | VÝKRES Č. 3 |