


Rez A-A M 1:50 - STARÝ STAV

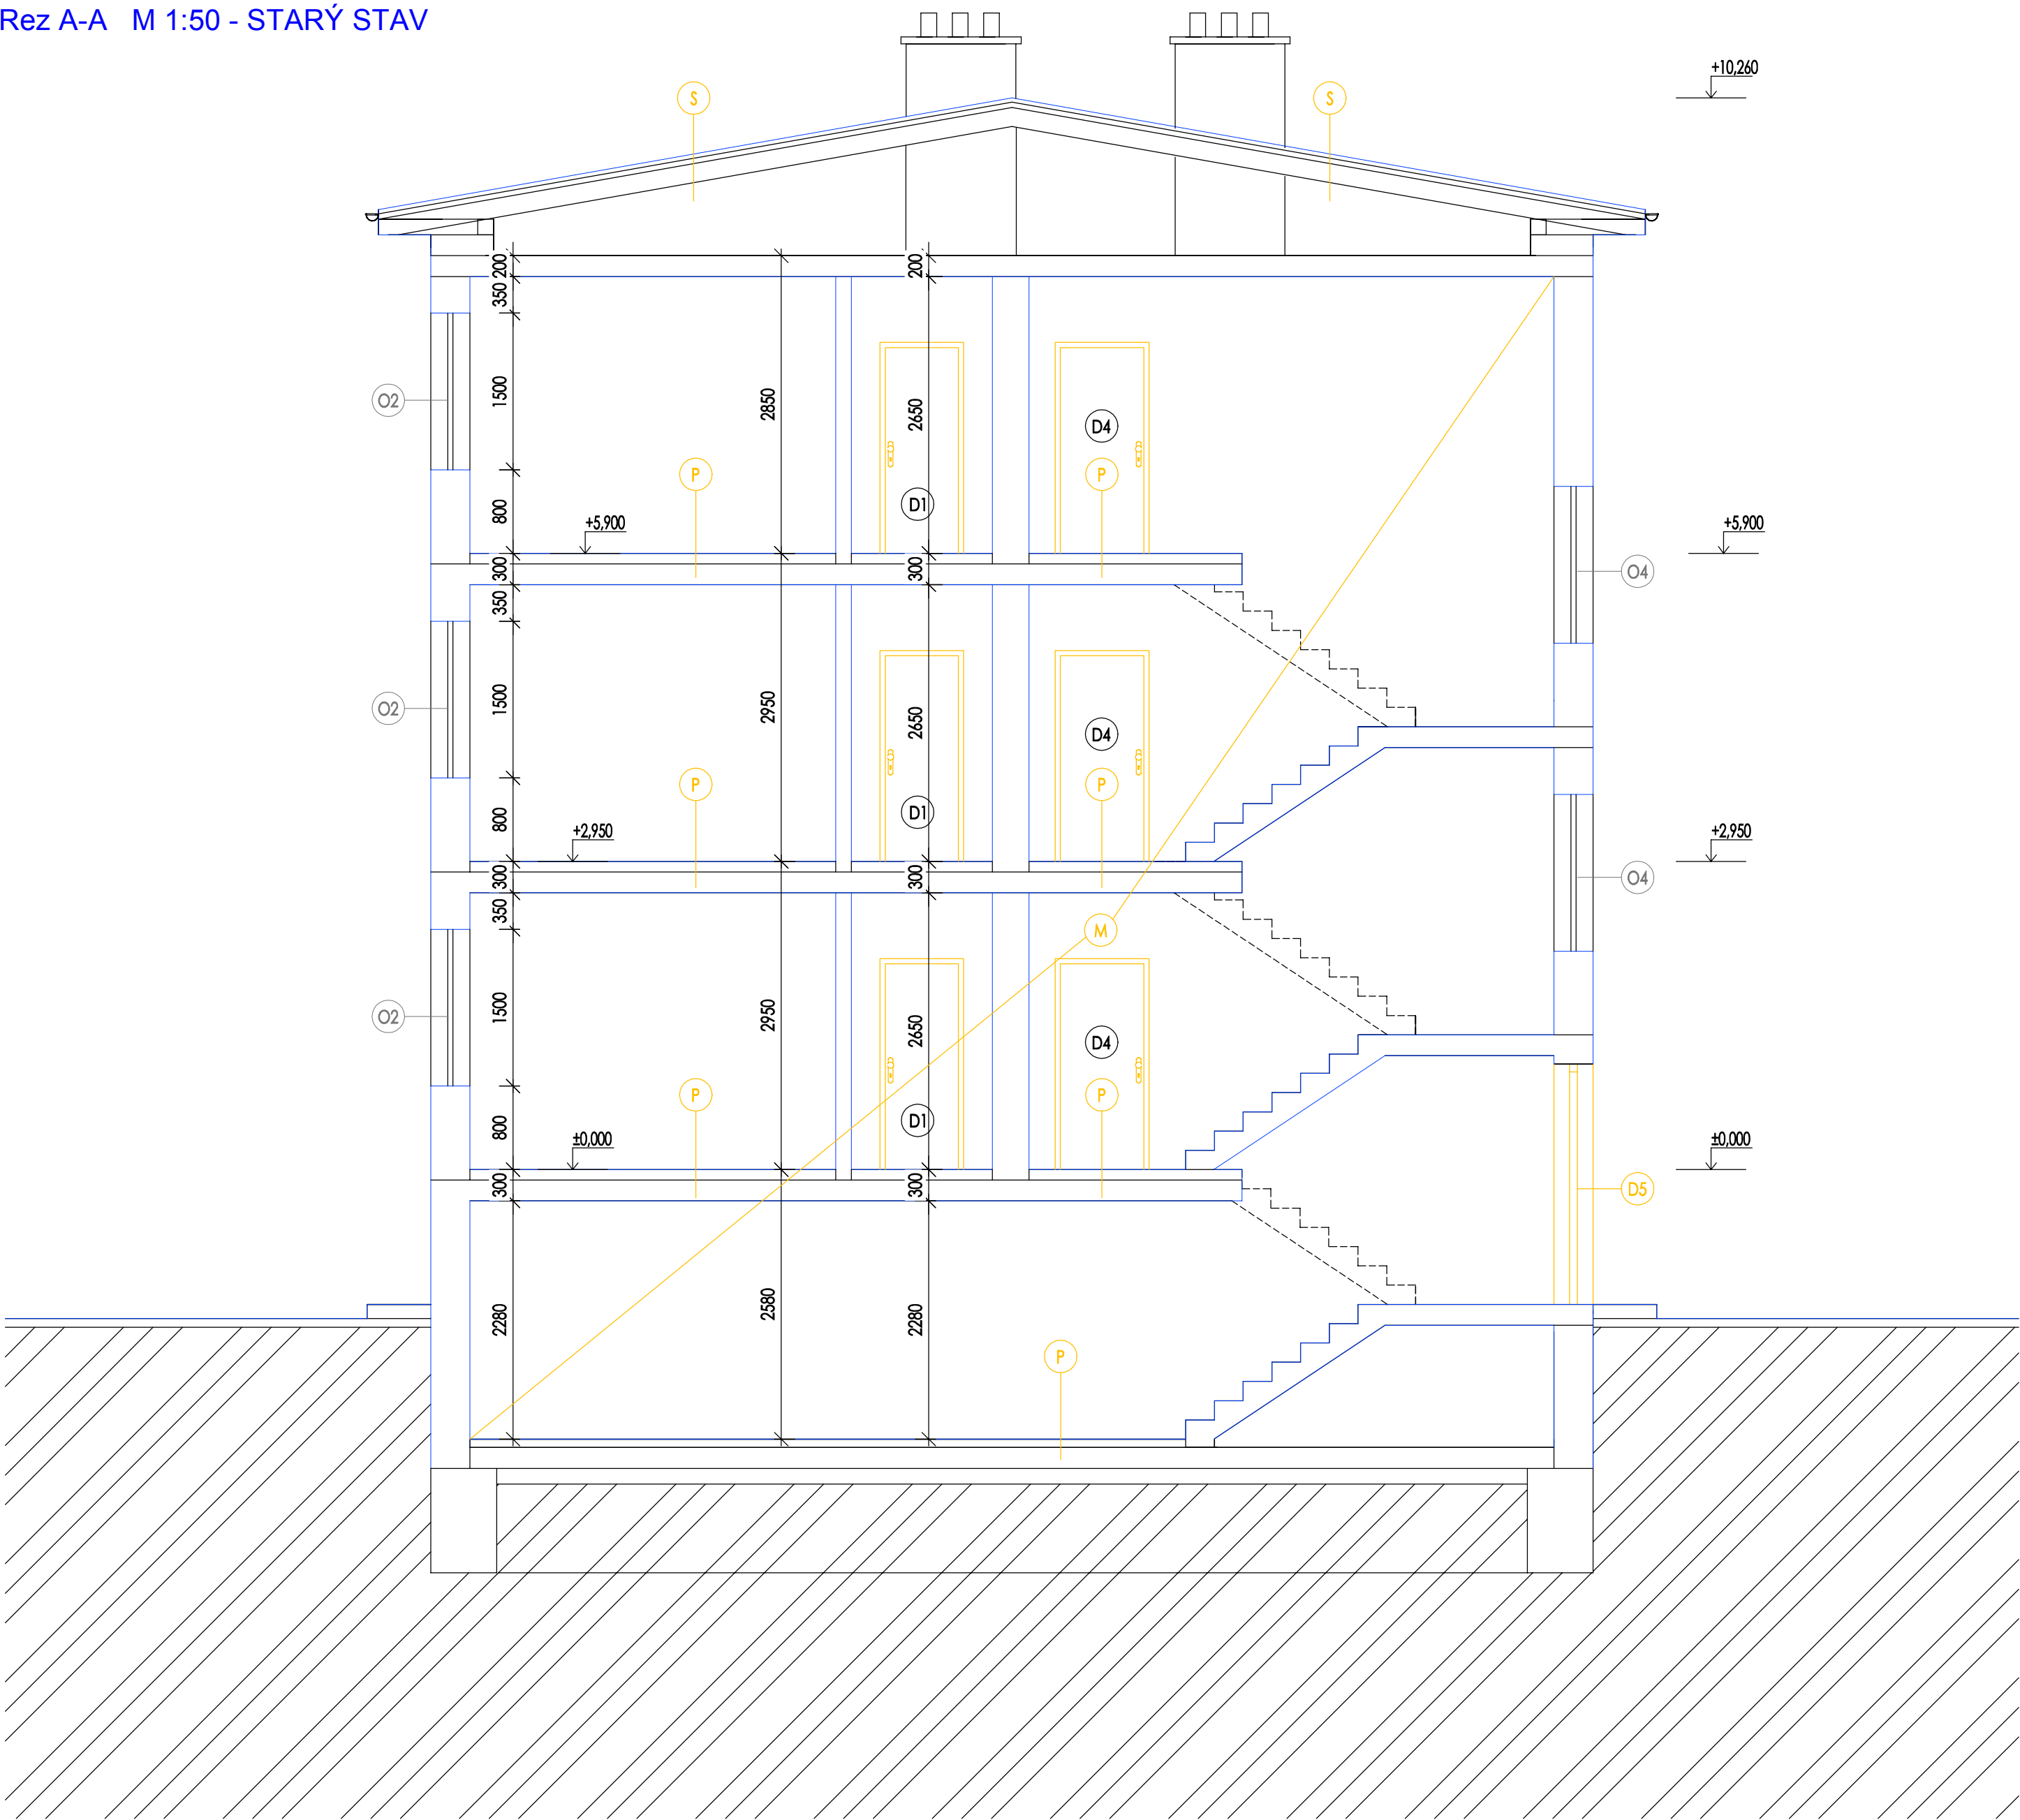

- LEGENDA :
- PŮVODNÉ KONŠTRUKCIE
  - BŮRACIE PRÁCE
  - VÝMENA OKIEN
  - P ODSTRÁNENIE JESTVUJÚCEJ NÁŠLAPNEJ VRSTVY PO NOSNÚ KONŠTRUKCIU STROPU/PODLAHY V CELEJ MIESTNOSTI
  - OM ODSTRÁNENIE JESTVUJÚCEJ INTERIÉROVEJ MAĽBY/OBKĽADOV V CELEJ MIESTNOSTI
  - D1-5 ODSTRÁNENIE DVERNÉHO KRÍDLA A ZÁRUBNE
  - S ODSTRÁNENIE JESTVUJÚCEJ STREŠNEJ KRYTINY, CELEJ KONŠTRUKCIE STROPU AŽ PO STROP

POZNÁMKA:  
V RÁMCI BŮRACÍCH PRÁČ BUDE ODSTRANENÁ SANITA V KÚPEĽNIACH, DREZ V KYCHYNIACH A KUCHYNSKÉ LINKY

- |    |                         |    |                    |
|----|-------------------------|----|--------------------|
| O1 | OKNO 1800/1500 (800) mm | D1 | DVERE 800/1970 mm  |
| O2 | OKNO 900/1500 (800) mm  | D2 | DVERE 800/1970 mm  |
| O3 | OKNO 600/1500 (800) mm  | D3 | DVERE 600/1970 mm  |
| O4 | OKNO 1500/1500 (800) mm | D4 | DVERE 900/1970 mm  |
|    |                         | D5 | DVERE 1500/2300 mm |

STAVBA:		SYSTÉM BÝVANIA S PRVKAMI PRESTUPNÉHO BÝVANIA OBCE LENARTOV		PROJEKT PRE STAV.POVOLENIE	
OBSAH:		REZ A-A - STARÝ STAV		ČÍSLO VÝKRESU	PARÉ
INVESTOR	OBEC LENARTOV			S06	ARCHITEKTÚRA
MIESTO STAVBY	LENARTOV,k.ú.LENARTOV,s.č. 107,p.č.471, okres Bardejov				
GEN. PROJEKTANT	ING.PETER CANDRÁK,aut.stav.inž., Hurbanova 2, 95301 Zlaté Moravce			MIERKA	1 : 50
ZODP. PROJEKTANT	ING.PETER CANDRÁK			FORMÁT	4 x A4
VYPRACOVAL				DÁTUM	04 / 2021