


Pôdorys 1.NP M 1:50 - NOVÝ STAV

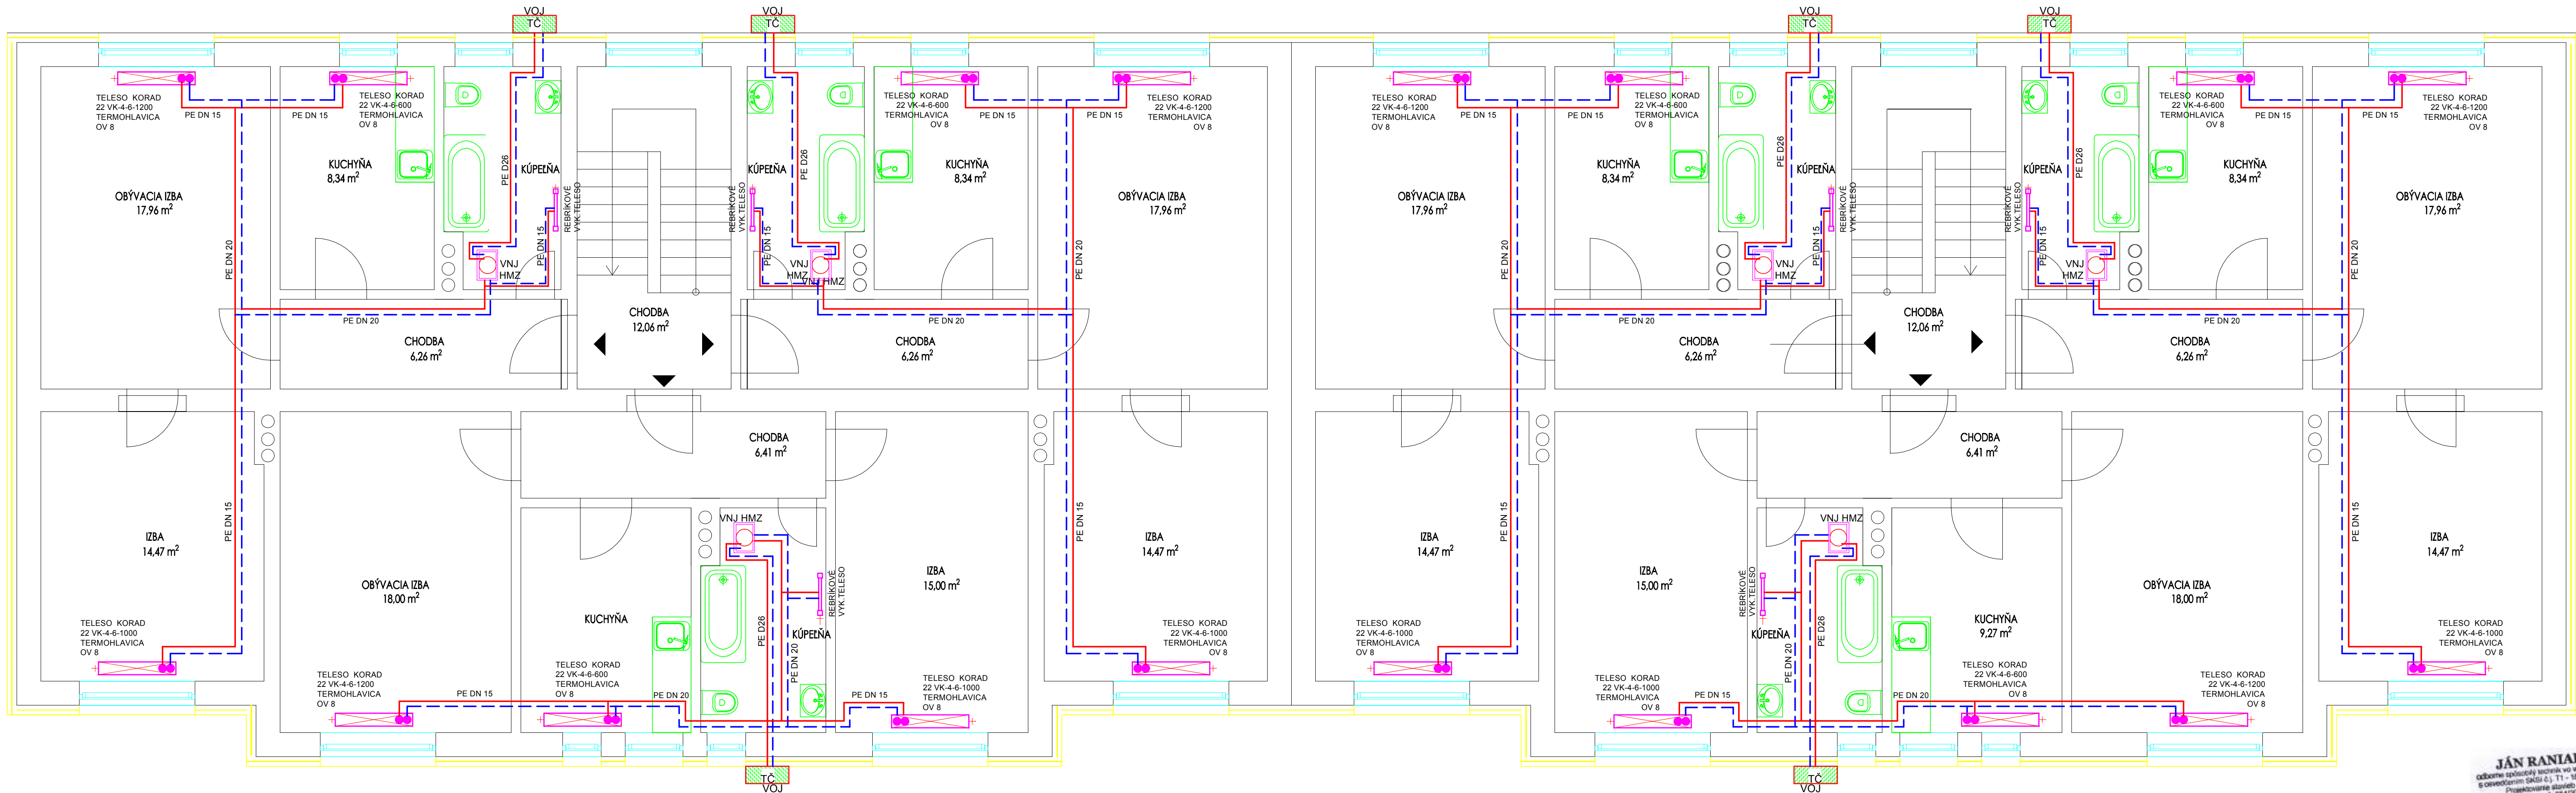

LEGENDA:


TČ ZOSTAVA TEPELNÉHO ČERPADLA :
VOJ - VONKAJŠIA JEDNOTKA TEPELNÉ ČERPADLO
VAILLANT aTHERM VWL , 10,5 kW
VNJ HMZ - VNÚTORNÁ JEDNOTKA HMZ-HYDRAULICKÝ MODUL
UNI TOWER SO ZÁSOBNÍKOM TUV, 190 LITROV

LEGENDA:

— VÝSTUP ÚK
— SPIATOČKA ÚK
TELESO KORAD VK
TERMOHLAVICA
OV 8
REBRÍKOVÉ VYK.TELESO ALIA 500 x1760
S PRÍDAVNÝM ELEKTRICKÝM
TELESOM - PRIKON - 200 W

STAVBA: SYSTÉM BYVANIA S PRVKAMI PRESTUPNÉHO BYVANIA OBCE LENARTOV		PROJEKT PRE STAV.POVOLENIE	
OBSAH: PÔDORYS 1.NP - NOVÝ STAV		ČÍSLO VÝKRESU	PARÉ
INVESTOR	OBEC LENARTOV	1	
MIESTO STAVBY	LENARTOV,k.ú.LENARTOV,s.č. 107,p.č.471, okres Bardejov	VYKUROVANIE	
GEN. PROJEKTANT	ING.PETER CANDRÁK,aut.stav.inž., Hurbanova 2, 95301 Zlatý Moravce	MIERKA	1 : 50
ZODP. PROJEKTANT	JÁN RANIAK	FORMÁT	4 x A4
VYPRACOVAL	P. RANIAK	DÁTUM	04 / 2021

Pôdorys 2.NP M 1:50 - NOVÝ STAV

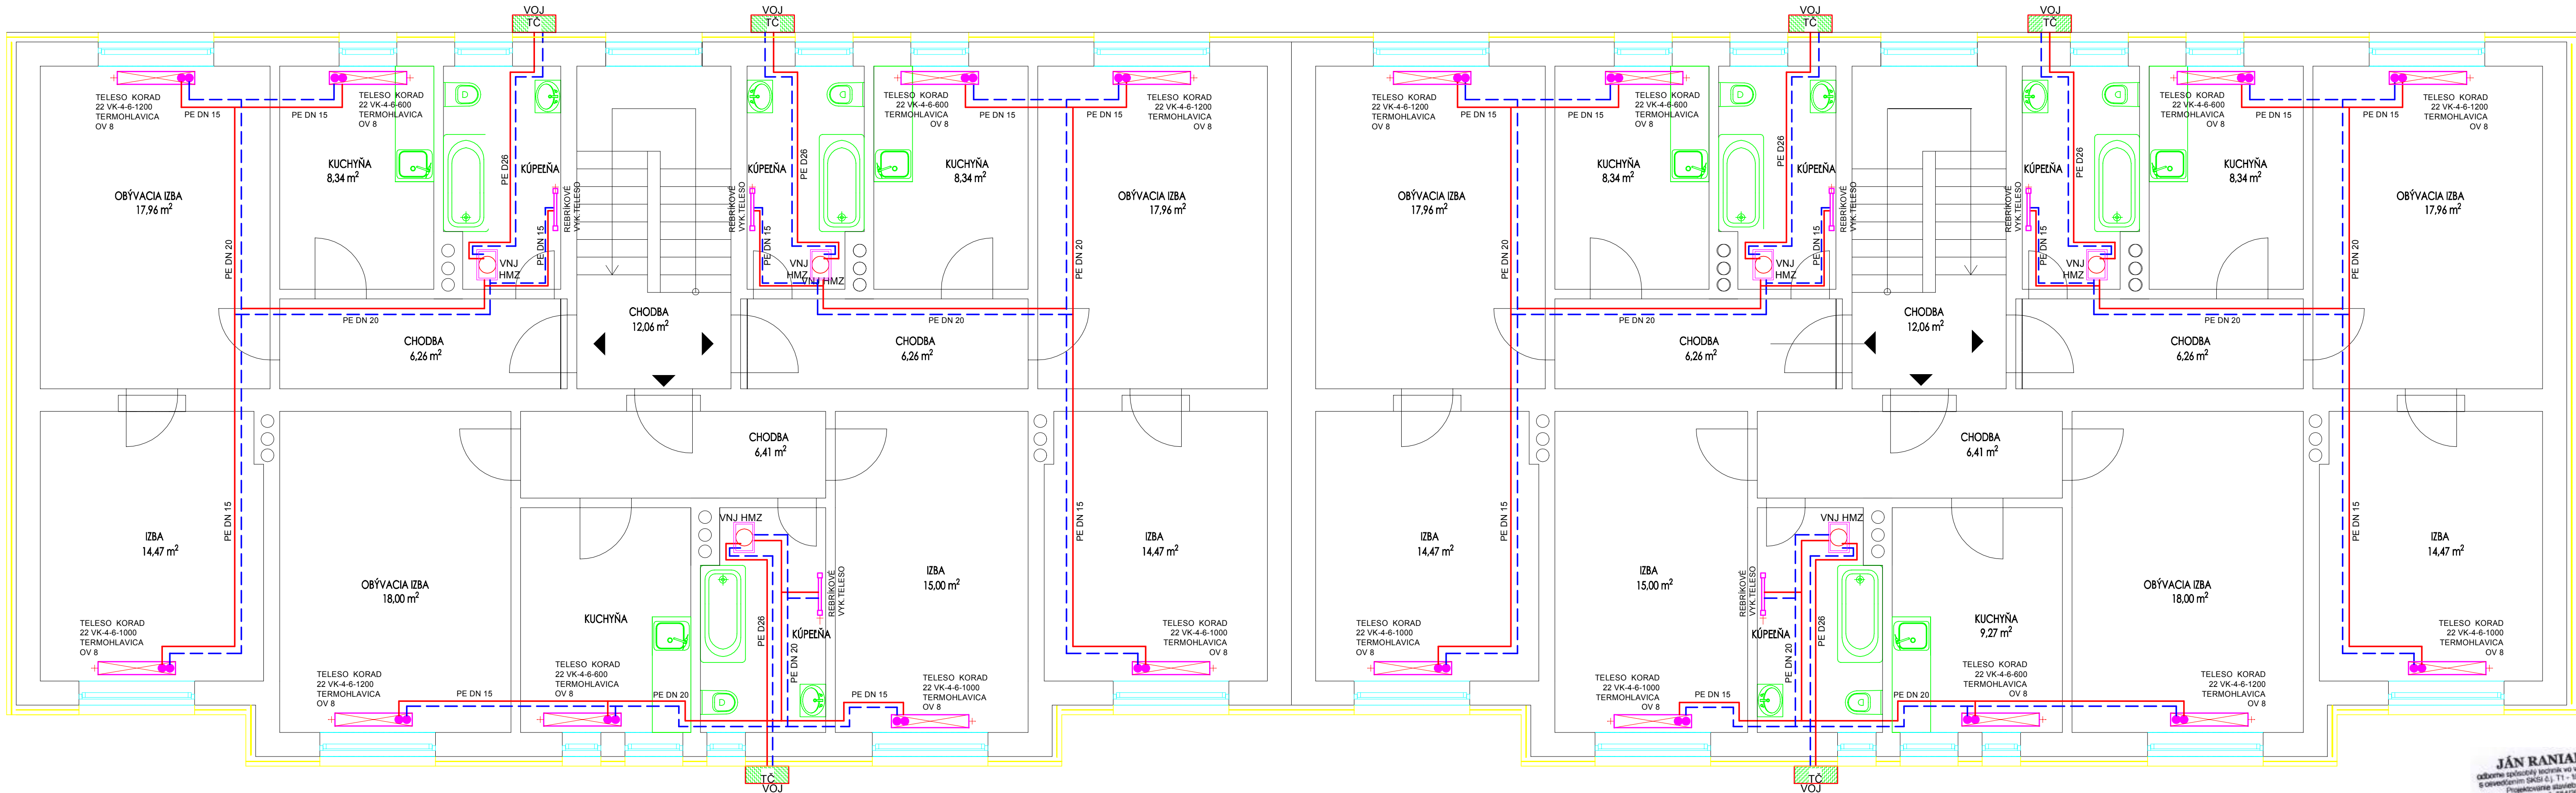


LEGENDA:
TČ - ZOSTAVA TEPELNÉHO ČERPADLA :
VOJ - VONKAJŠIA JEDNOTKA TEPELNÉ ČERPADLO
VAILLANT aioTHERM VWL , 10,5 kW
VNJ HMZ - VNÚTORNÁ JEDNOTKA HMZ-HYDRAULICKÝ MODUL
UNI TOWER SO ZÁSOBNÍKOM TUV,190 LITROV

LEGENDA:
— VÝSTUP ÚK
— SPIATOČKA ÚK
TELESO KORAD
TERMOLAVICA
OV 8
REBRÍKOVÉ VYK.TELESO ALIA 500 x1760
S PRÍDAVNÝM ELEKTRICKÝM
TELESOM - PRIKON - 200 W

STAVBA: SYSTÉM BYVANIA S PRVKAMI PRESTUPNÉHO BYVANIA OBCE LENARTOV		PROJEKT PRE STAV.POVOLENIE	
OBSAH: PÔDORYS 2.NP - NOVÝ STAV		ČÍSLO VÝKRESU	PARÉ
INVESTOR	OBEC LENARTOV	2	
MIESTO STAVBY	LENARTOV,k.ú.LENARTOV,s.č. 107,p.č.471, okres Bardejov	VYKUROVANIE	
GEN. PROJEKTANT	ING.PETER CANDRÁK,aut.stav.inž., Hurbanova 2, 95301 Zlatý Moravce	MIERKA	1 : 50
ZODP. PROJEKTANT	JÁN RANIAK	FORMÁT	4 x A4
VYPRACOVAL	P. RANIAK	DÁTUM	04 / 2021

Pôdorys 3.NP M 1:50 - NOVÝ STAV

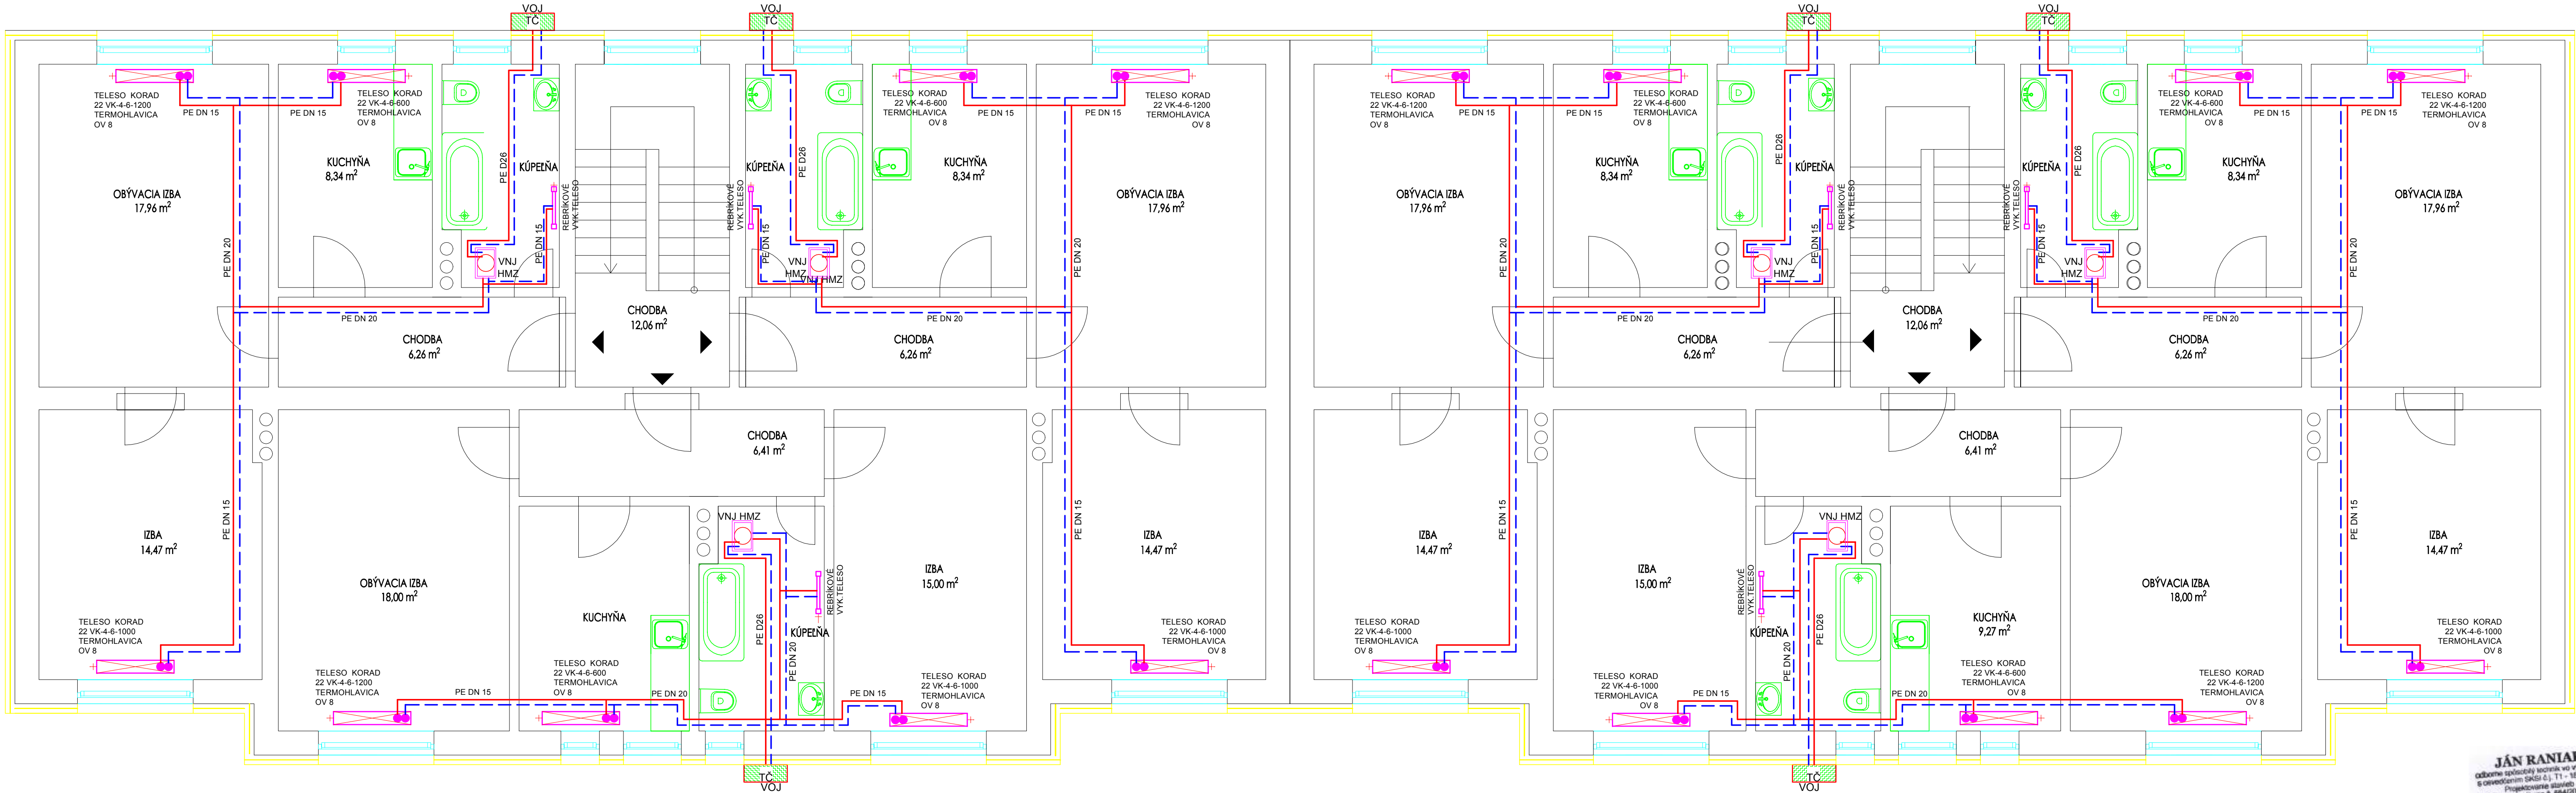

LEGENDA:
TČ ZOSTAVA TEPELNÉHO ČERPADLA :
VOJ - VONKAJŠIA JEDNOTKA TEPELNÉ ČERPADLO
VAILLANT aroTHERM VWL , 10,5 kW
VNJ HMZ - VNÚTORNÁ JEDNOTKA HMZ-HYDRAULICKÝ MODUL
UNI TOWER SO ZÁSOBNÍKOM TUV,190 LITROV

LEGENDA:
— VÝSTUP ÚK
— SPIATOČKA ÚK
TELESO KORAD
TERMOHLAVICA
OV 8
REBRÍKOVÉ VYK.TELESO ALIA 500 x1760
S PRÍDAVNÝM ELEKTRICKÝM
TELESOM - PRIKON - 200 W

STAVBA: SYSTÉM BÝVANIA S PRVKAMI PRESTUPNÉHO
OBSAH: BÝVANIA OBCE LENARTOV
PÔDORYS 3.NP - NOVÝ STAV

INVESTOR	OBEC LENARTOV
MIESTO STAVBY	LENARTOV,k.ú.LENARTOV,s.č. 107,p.č.471, okres Bardejov
GEN. PROJEKTANT	ING.PETER CANDRÁK,aut.stav.inž., Hurbanova 2, 95301 Zlatý Moravce
ZODP. PROJEKTANT	JÁN RANIAK
VYPRACOVAL	P. RANIAK

PROJEKT PRE STAV.POVOLENIE	
ČÍSLO VÝKRESU	PARÉ
3	
VYKUROVANIE	
MIERKA	1 : 50
FORMÁT	4 x A4
DÁTUM	04 / 2021

JÁN RANIAK
odborná spoločnosť technika vo výstavbe
s overeným inž. č. 11 - 167/2002
Projektovanie stavieb
podľa § 43c zákona č. 564/2001 Z.z.