


AGY 2x4
AGY 2x2.5
AGY 2x4
AGY 2x4
AGY 2x4
AGY 2x4
AGY 2x4

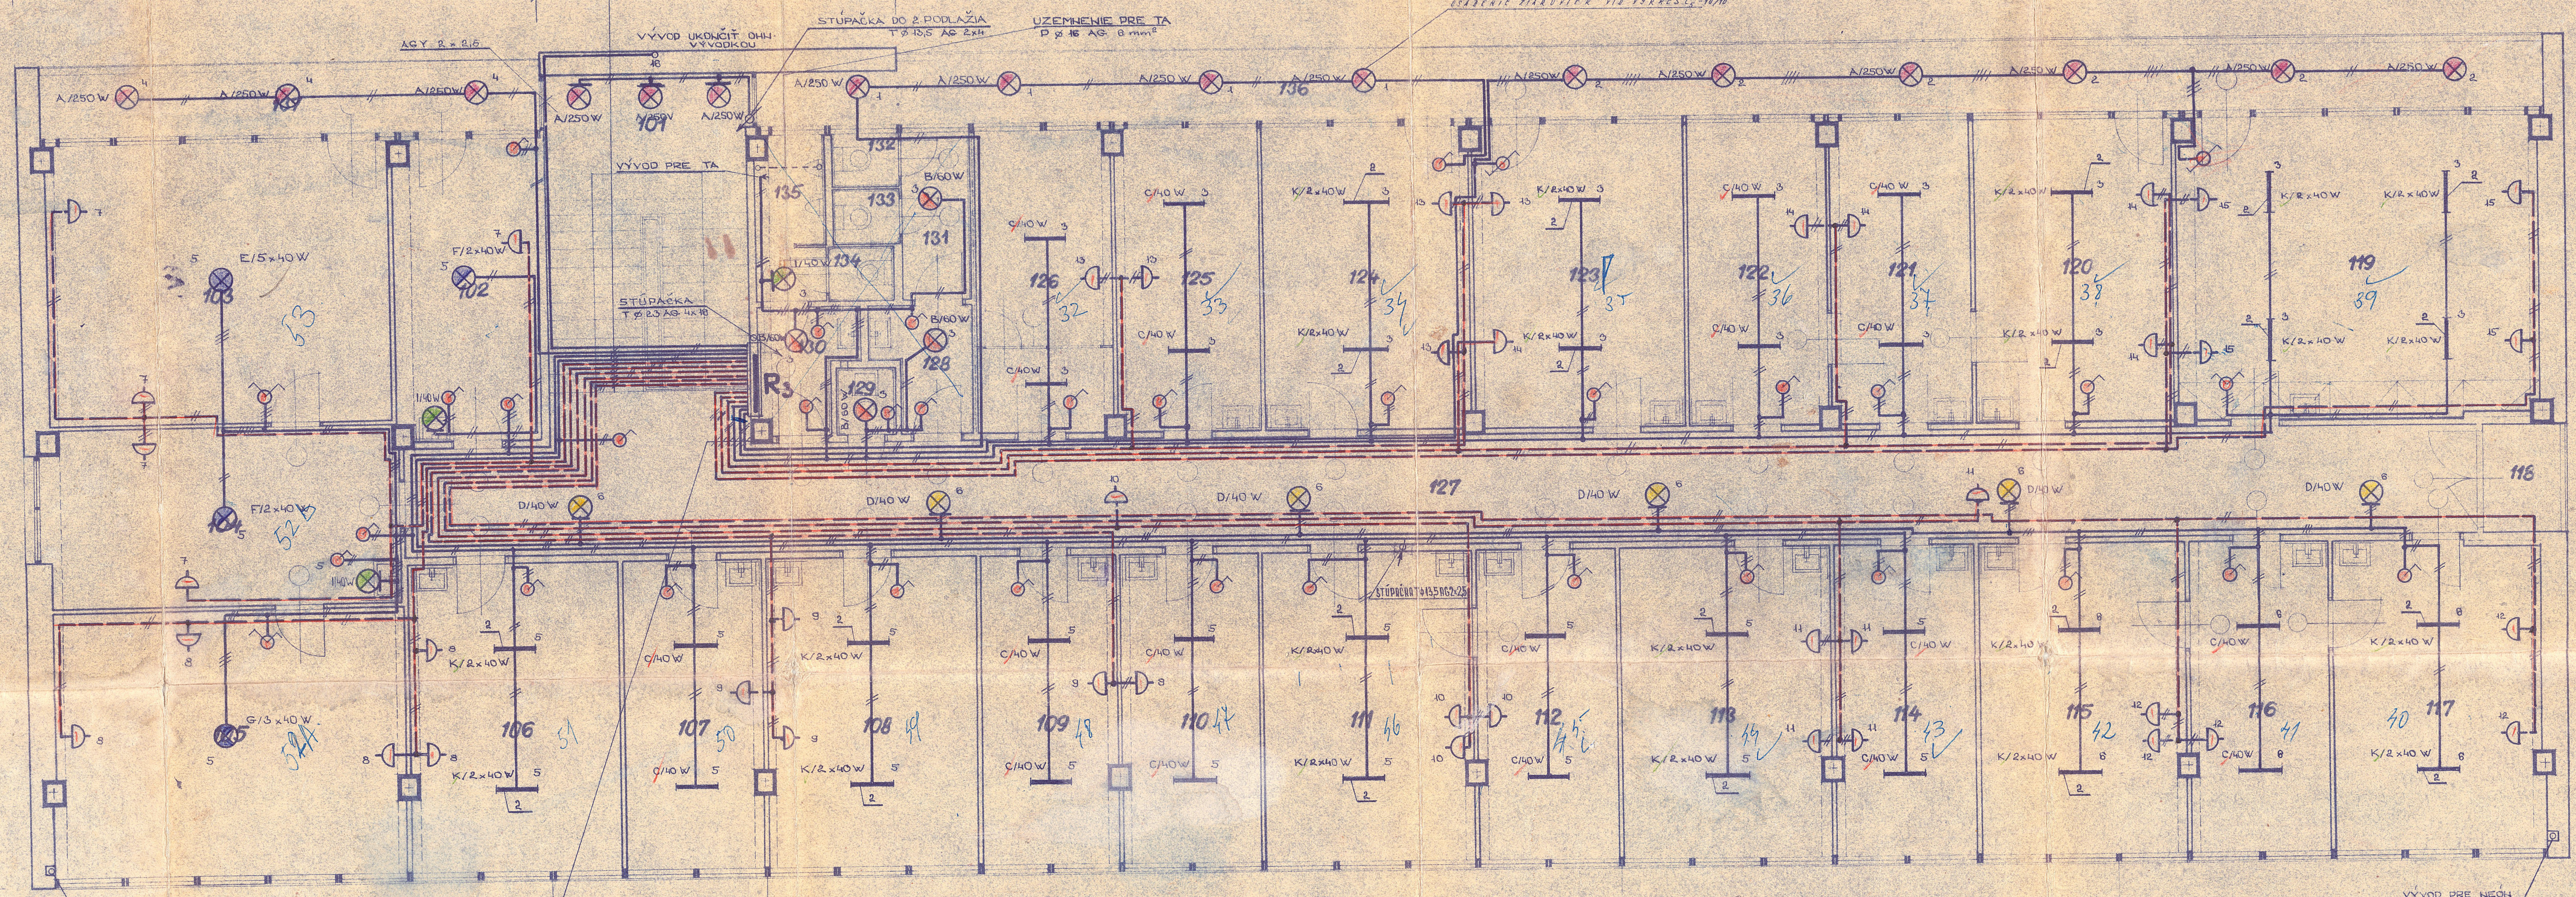

VÝVOD PRE NEON
RADIČNÍKA AGY 2x2.5 T 13.5

AGY 2x4
AGY 2x4
AGY 2x4
AGY 2x4
AGY 2x4

Č. M.	ÚČEL MIESTNOSTI	POZNÁTKA
101	SCENAR. PRIESTOR	
102	PRAC. VED. LERÁRA	
103	PRACOVNÁ KADITEĽA	
104	SEKRETARIÁT	
105	PRAC. NÁH. KADITEĽA	
106	PRAC. PRÁVNÍKA	
107	PRAC. VED. LERÁRA	
108	PRAC. VED. LERÁRA	
Č. M.	ÚČEL MIESTNOSTI	POZNÁTKA

LEGENDA:

- A... SUSIACE ŽIAROVKY 250 W
 - B... ŽIAROVKOVÉ JEDNOZDROJOVÉ ZATVORENÉ SVETIDLO STROPNÉ 60 W TYP 12.301 B
 - C... ŽIAROVKOVÉ JEDNOZDROJOVÉ SVETIDLO STROPNÉ S MREŽKOU 40 W TYP 30.124
 - D... ŽIAROVKOVÉ JEDNOZDROJOVÉ SVETIDLO ZATVORENÉ NÁSTENNÉ 40 W TYP 13.702
 - E... ZÁVESNÉ LUSTROVÉ SVETIDLO ŽIAROVKOVÉ 5x40 W TYP 40.012/5
 - F... ZÁVESNÉ LUSTROVÉ SVETIDLO ŽIAROVKOVÉ 2x40 W TYP 64.0016/2
 - G... ZÁVESNÉ LUSTROVÉ SVETIDLO ŽIAROVKOVÉ 3x40 W TYP 40.011/3
 - H... ŽIAROVKOVÉ JEDNOZDROJOVÉ SVETIDLO TRUBEKOVÝM ZÁVESOM 60 W TYP 12.474
 - I... SVETIDLO PORCELÁNOVÉ NÁSTENNÉ 40 W TYP 5.15
 - J... SVETIDLO NEPRIDRŽNÉ NÁSTENNÉ 40 W TYP 15.203
 - K... ŽIAROVKOVÉ DVOJZDROJOVÉ SVETIDLO STROPNÉ S KRYTOM A MREŽKOU 2x40 W TYP 30.234
 - L... ŽIAROVKOVÉ DVOJZDROJOVÉ SVETIDLO ZÁVESNÉ S KRYTOM A MREŽKOU 2x40 W TYP 30.284
 - M... ŽIAROVKOVÉ JEDNOZDROJOVÉ ZATVORENÉ SVETIDLO STROPNÉ TYP 11.305 B 400 W
 - N... ŽIAROVKOVÉ JEDNOZDROJOVÉ SVETIDLO ZATVORENÉ STROPNÉ 40 W TYP 12.301 A
- 15.203 - 60 W
13.712 - 100 W
16.203 - 60 W

POZNÁTKA: VÝVOD PRE NEON
RADIČNÍKA AGY 2x2.5 T 13.5

INŠTALOVANÝ PRÍKON: 21,39 kW

ČESKOSLOVENSKÉ STÁTNÉ KOPÍR
SLIAC

ELEKTROINŠTALÁCIA SILOVÉHO ŽARIAD.

ADMINISTRATÍVNA BUDOVA
A POŠTA - KÚPELE SLIAC

PÔDORYS 3. PODLAŽIA