



REZ PRIEČNY I-I'

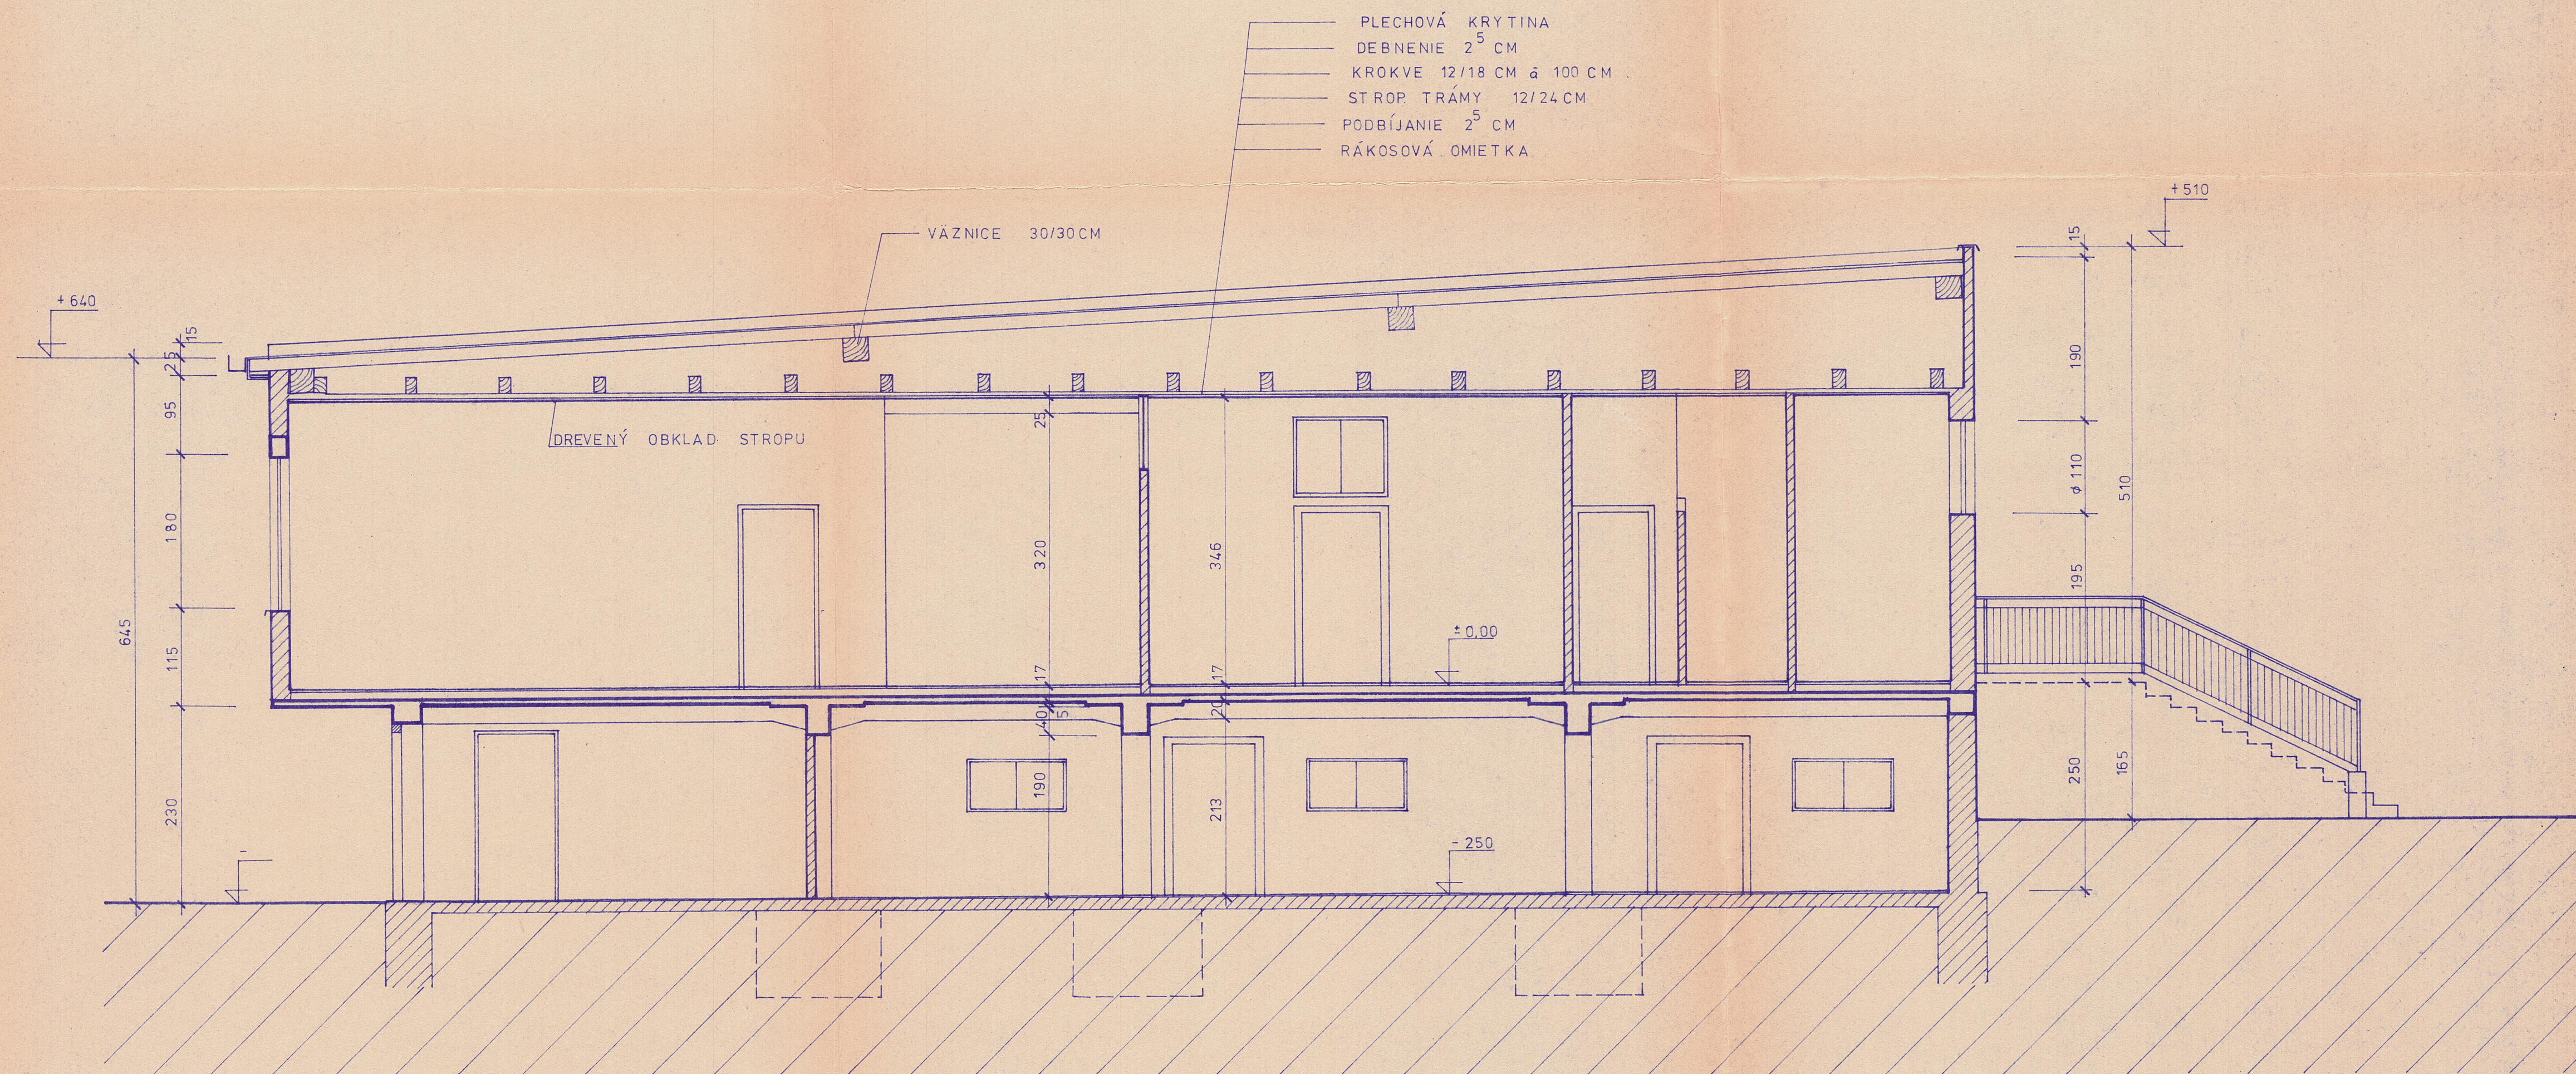

PROJEKTOVAL	LANOVEC	KOORDINATOR		 KOVOPROJEKTA BRATISLAVA PROJEKTOVÝ, INŽINIERSKÝ A KONSULTAČNÝ PODNIK	
KRESLIL	SCHUSTEROVÁ	VED. STREDISKA	ING. RIŠA		
VED. ODDELENIA	ING. VRABKO	HLAV. INŽ. PROJ.			
KNV STREDOSLOV.	ONV ZVOLEN	MNV	SLIAČ		
INVESTOR	ČS. ŠTÁTNE KÚPELE	SLIAČ		DÁTUM	IX. 1974
STAVBA	PRÍSTAVBA JEDÁLNE TATRA			ZMENA	
OBJEKT	JEDÁLEŇ TATRA - ZAM. JESTV. OBJ.			STUPEN	J P
OBSAH VÝKR.				ZAK. ČÍS.	5-0807-930
				FORMAT	7 A4
				MERITKO	1 : 100
				POR. ČÍSLO	4
				ARCH. ČÍSLO	
REZ PRIEČNY				517	R 5171 - 30459