


LÁZNĚ SLAČ  
PRÍZEMÍ

HOTEL PRAHA

OBJEKT Č. 5-6  
L/II

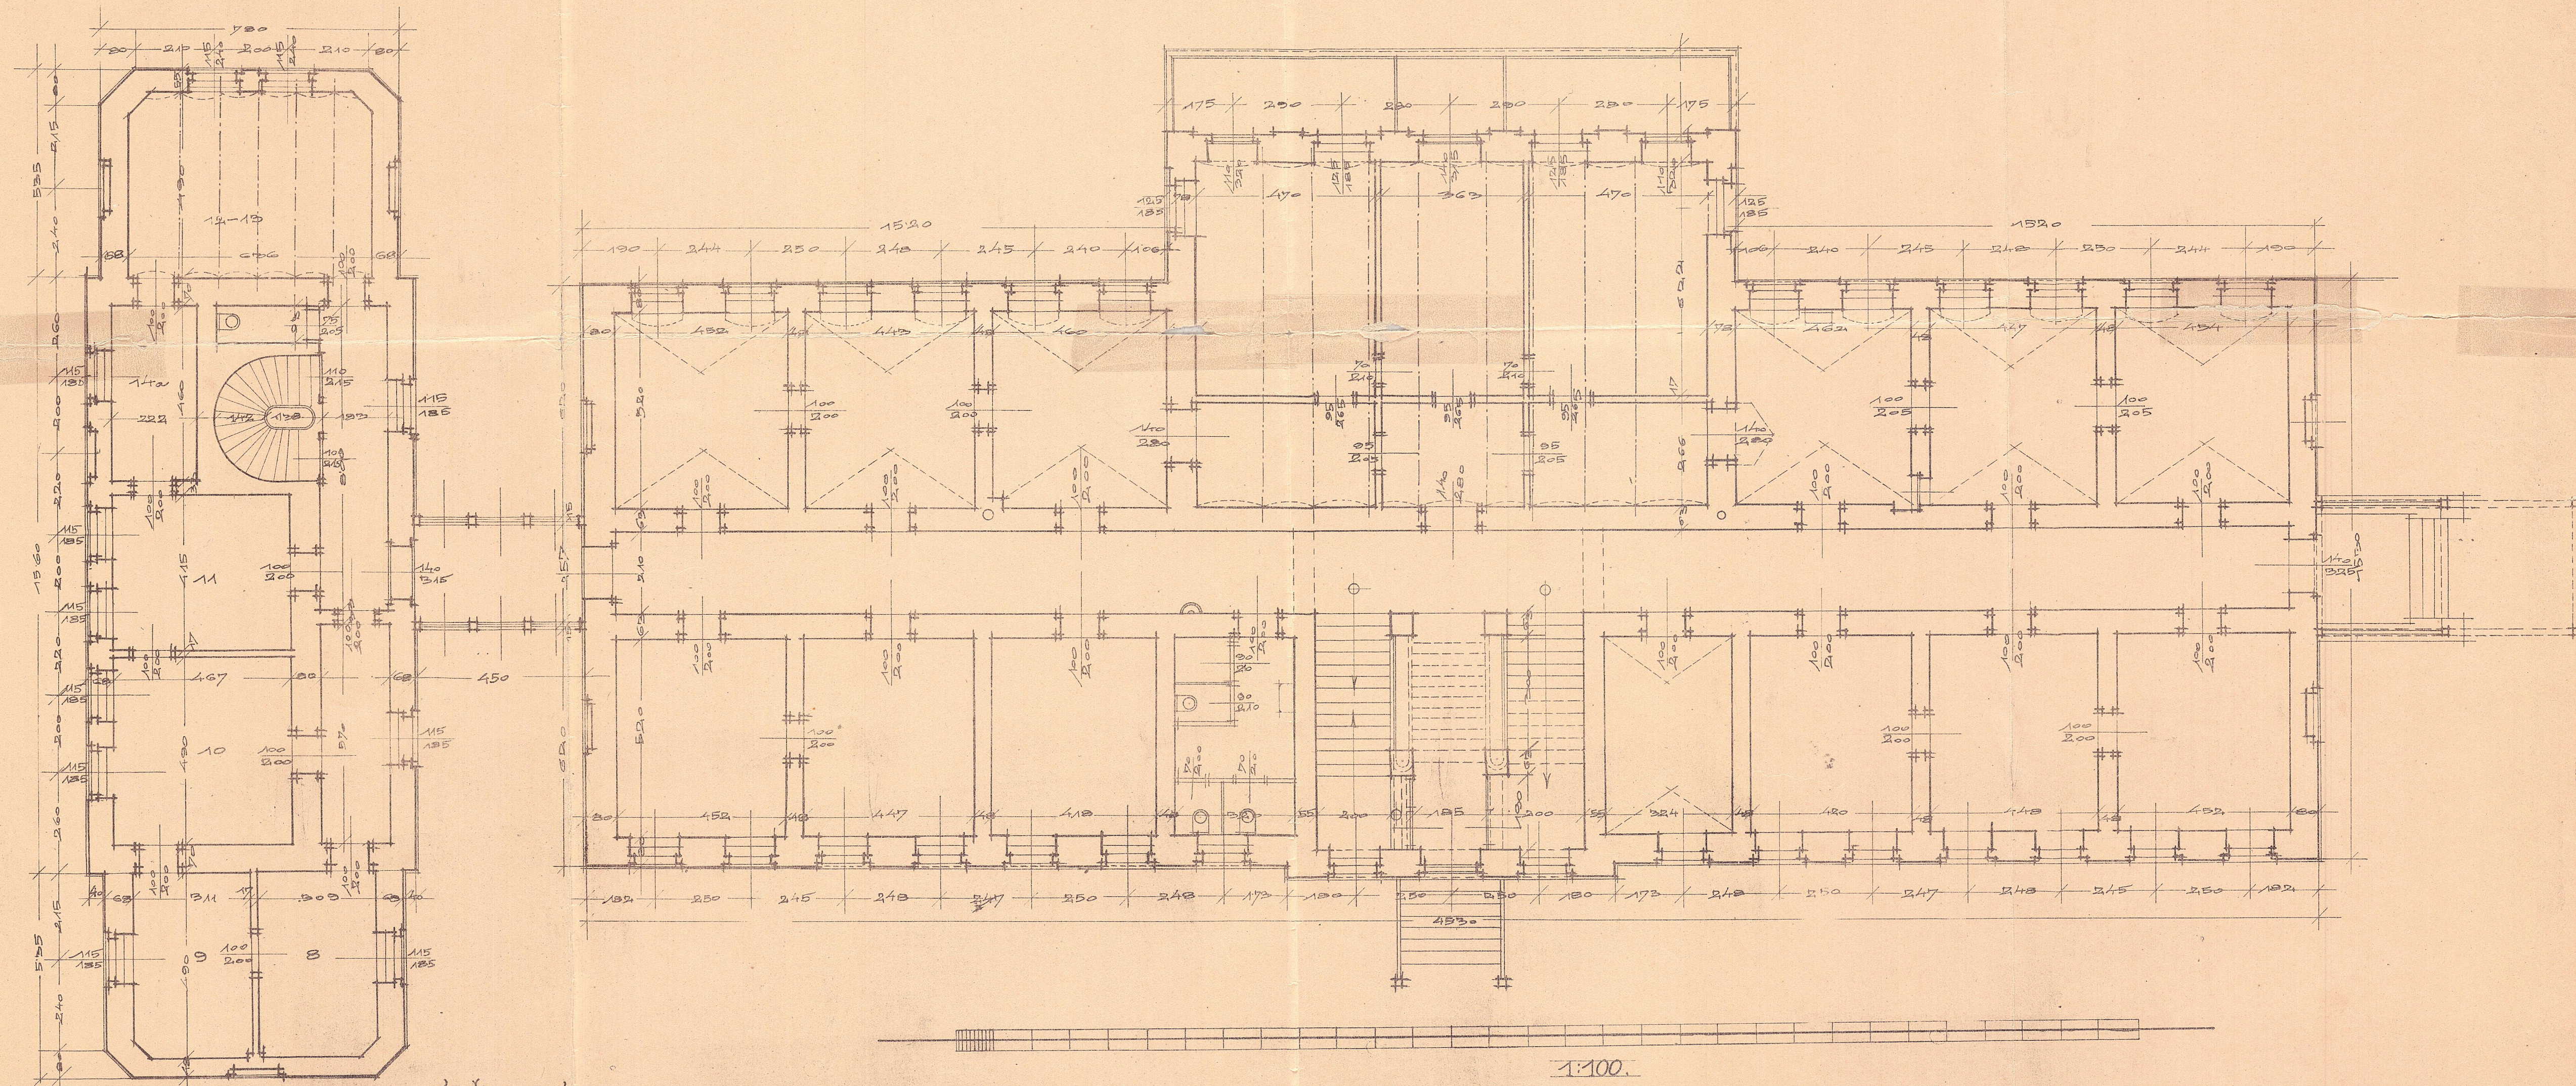

BANKA BYTRCA V RPNI 1922.