


4 PM

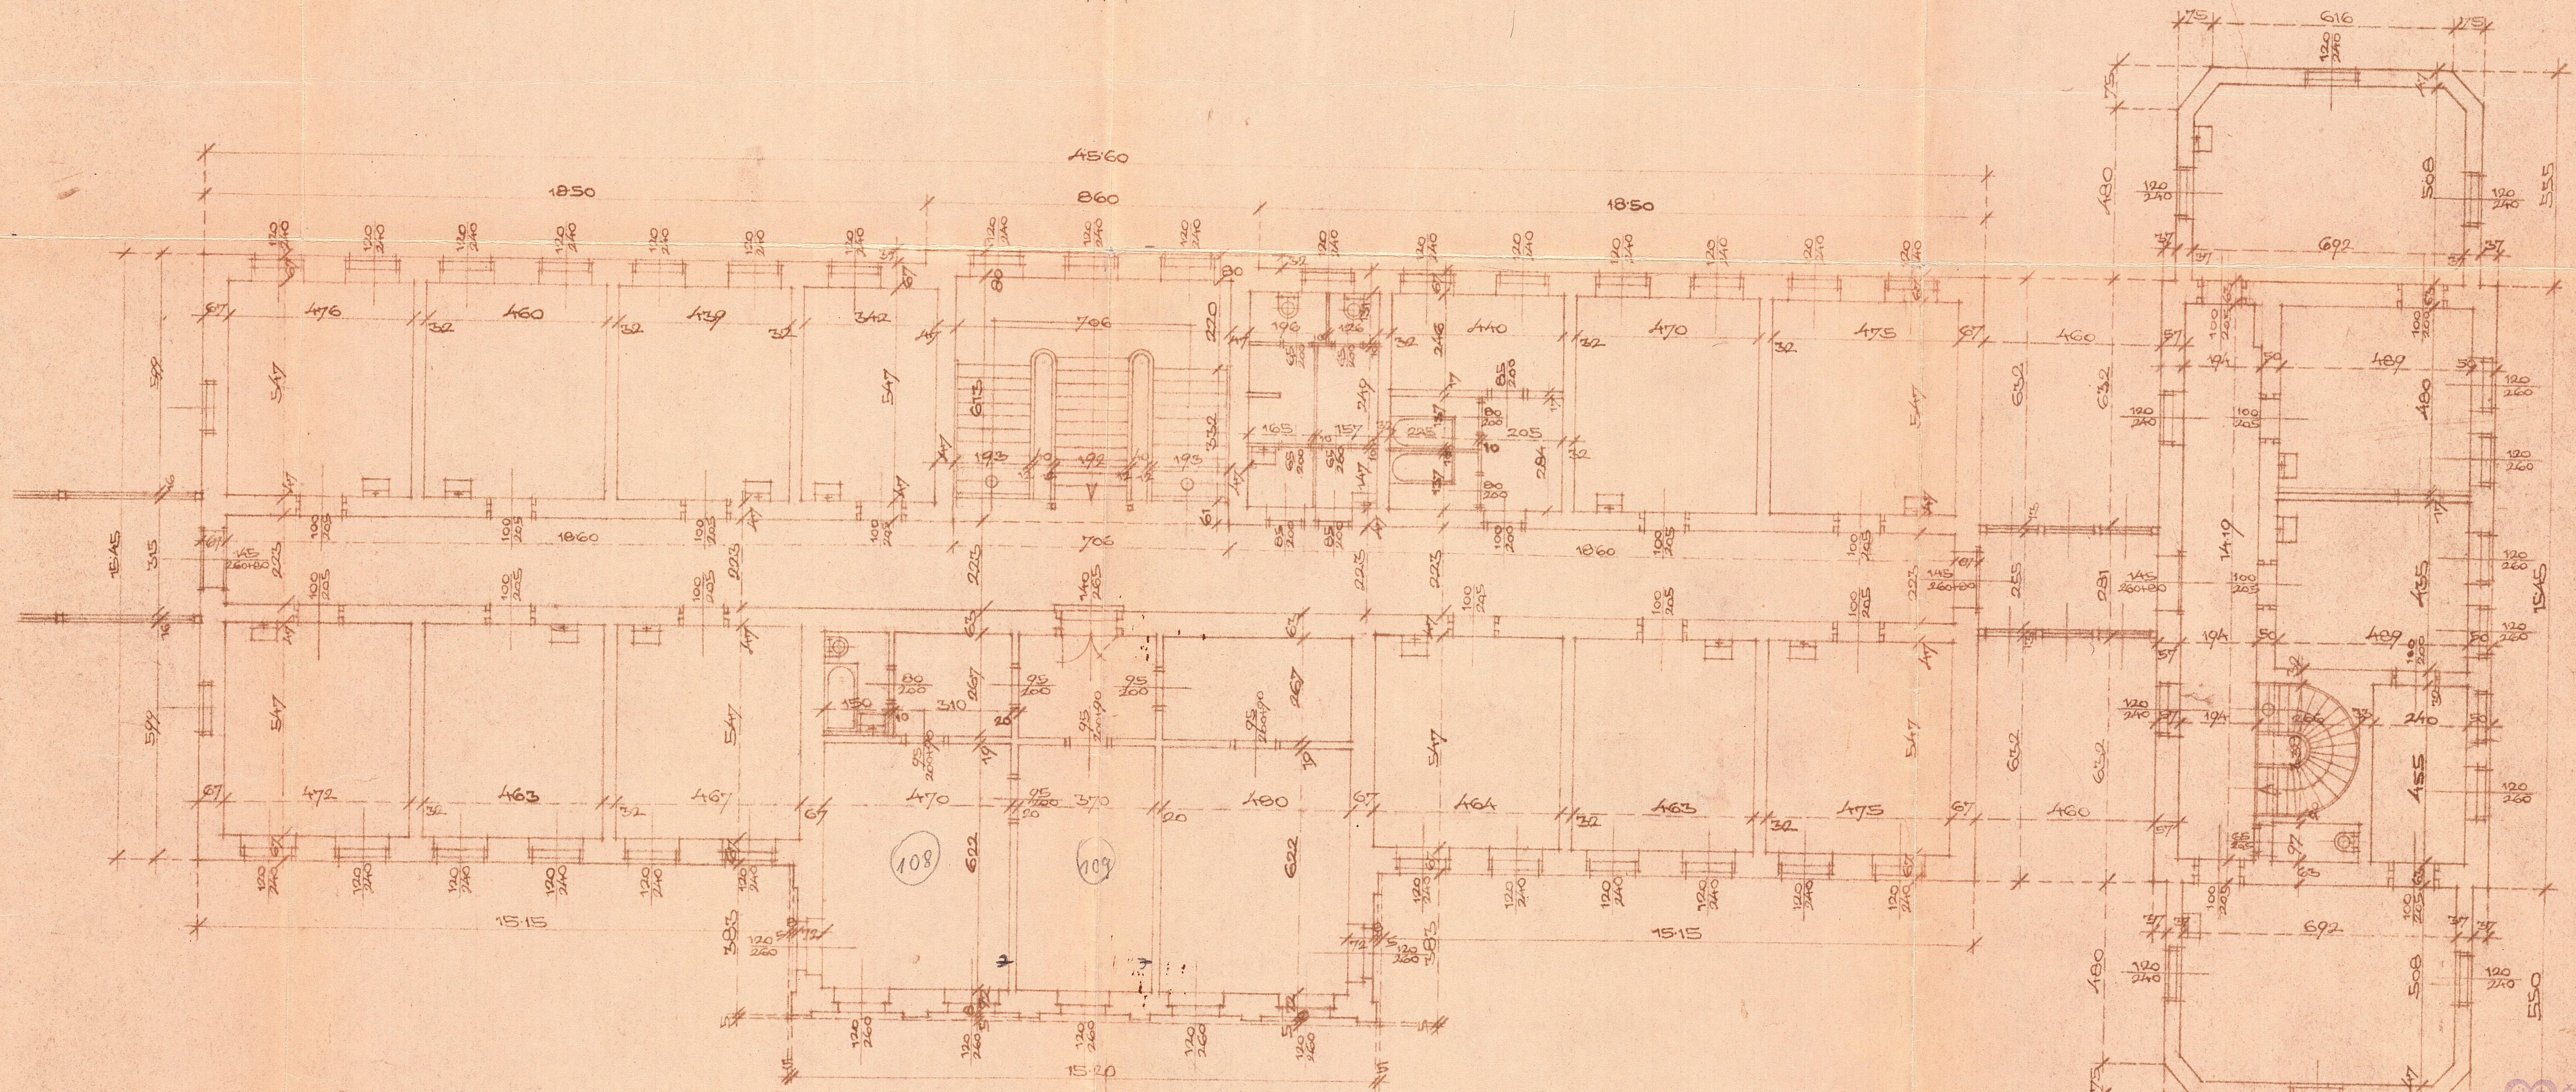

PÔDORYS I. POSCHODIA.

ZAMERALA KRESLIL <i>František</i>		OBVODNÁ TECHNICKÁ SPRÁVA SLIAC	
PLÁN SKUTKOVÉHO STAVU KOMPLEXU BUDOVY „DETVA“ SLIAC-KÚPELE		M=1:100	S
ČESKOSLOVENSKÉ ŠTÁTNE KÚPELE SLIAC		10.VIII.1957	Č.85