



PÔDORYS PRÍZEMIA m = 1:50

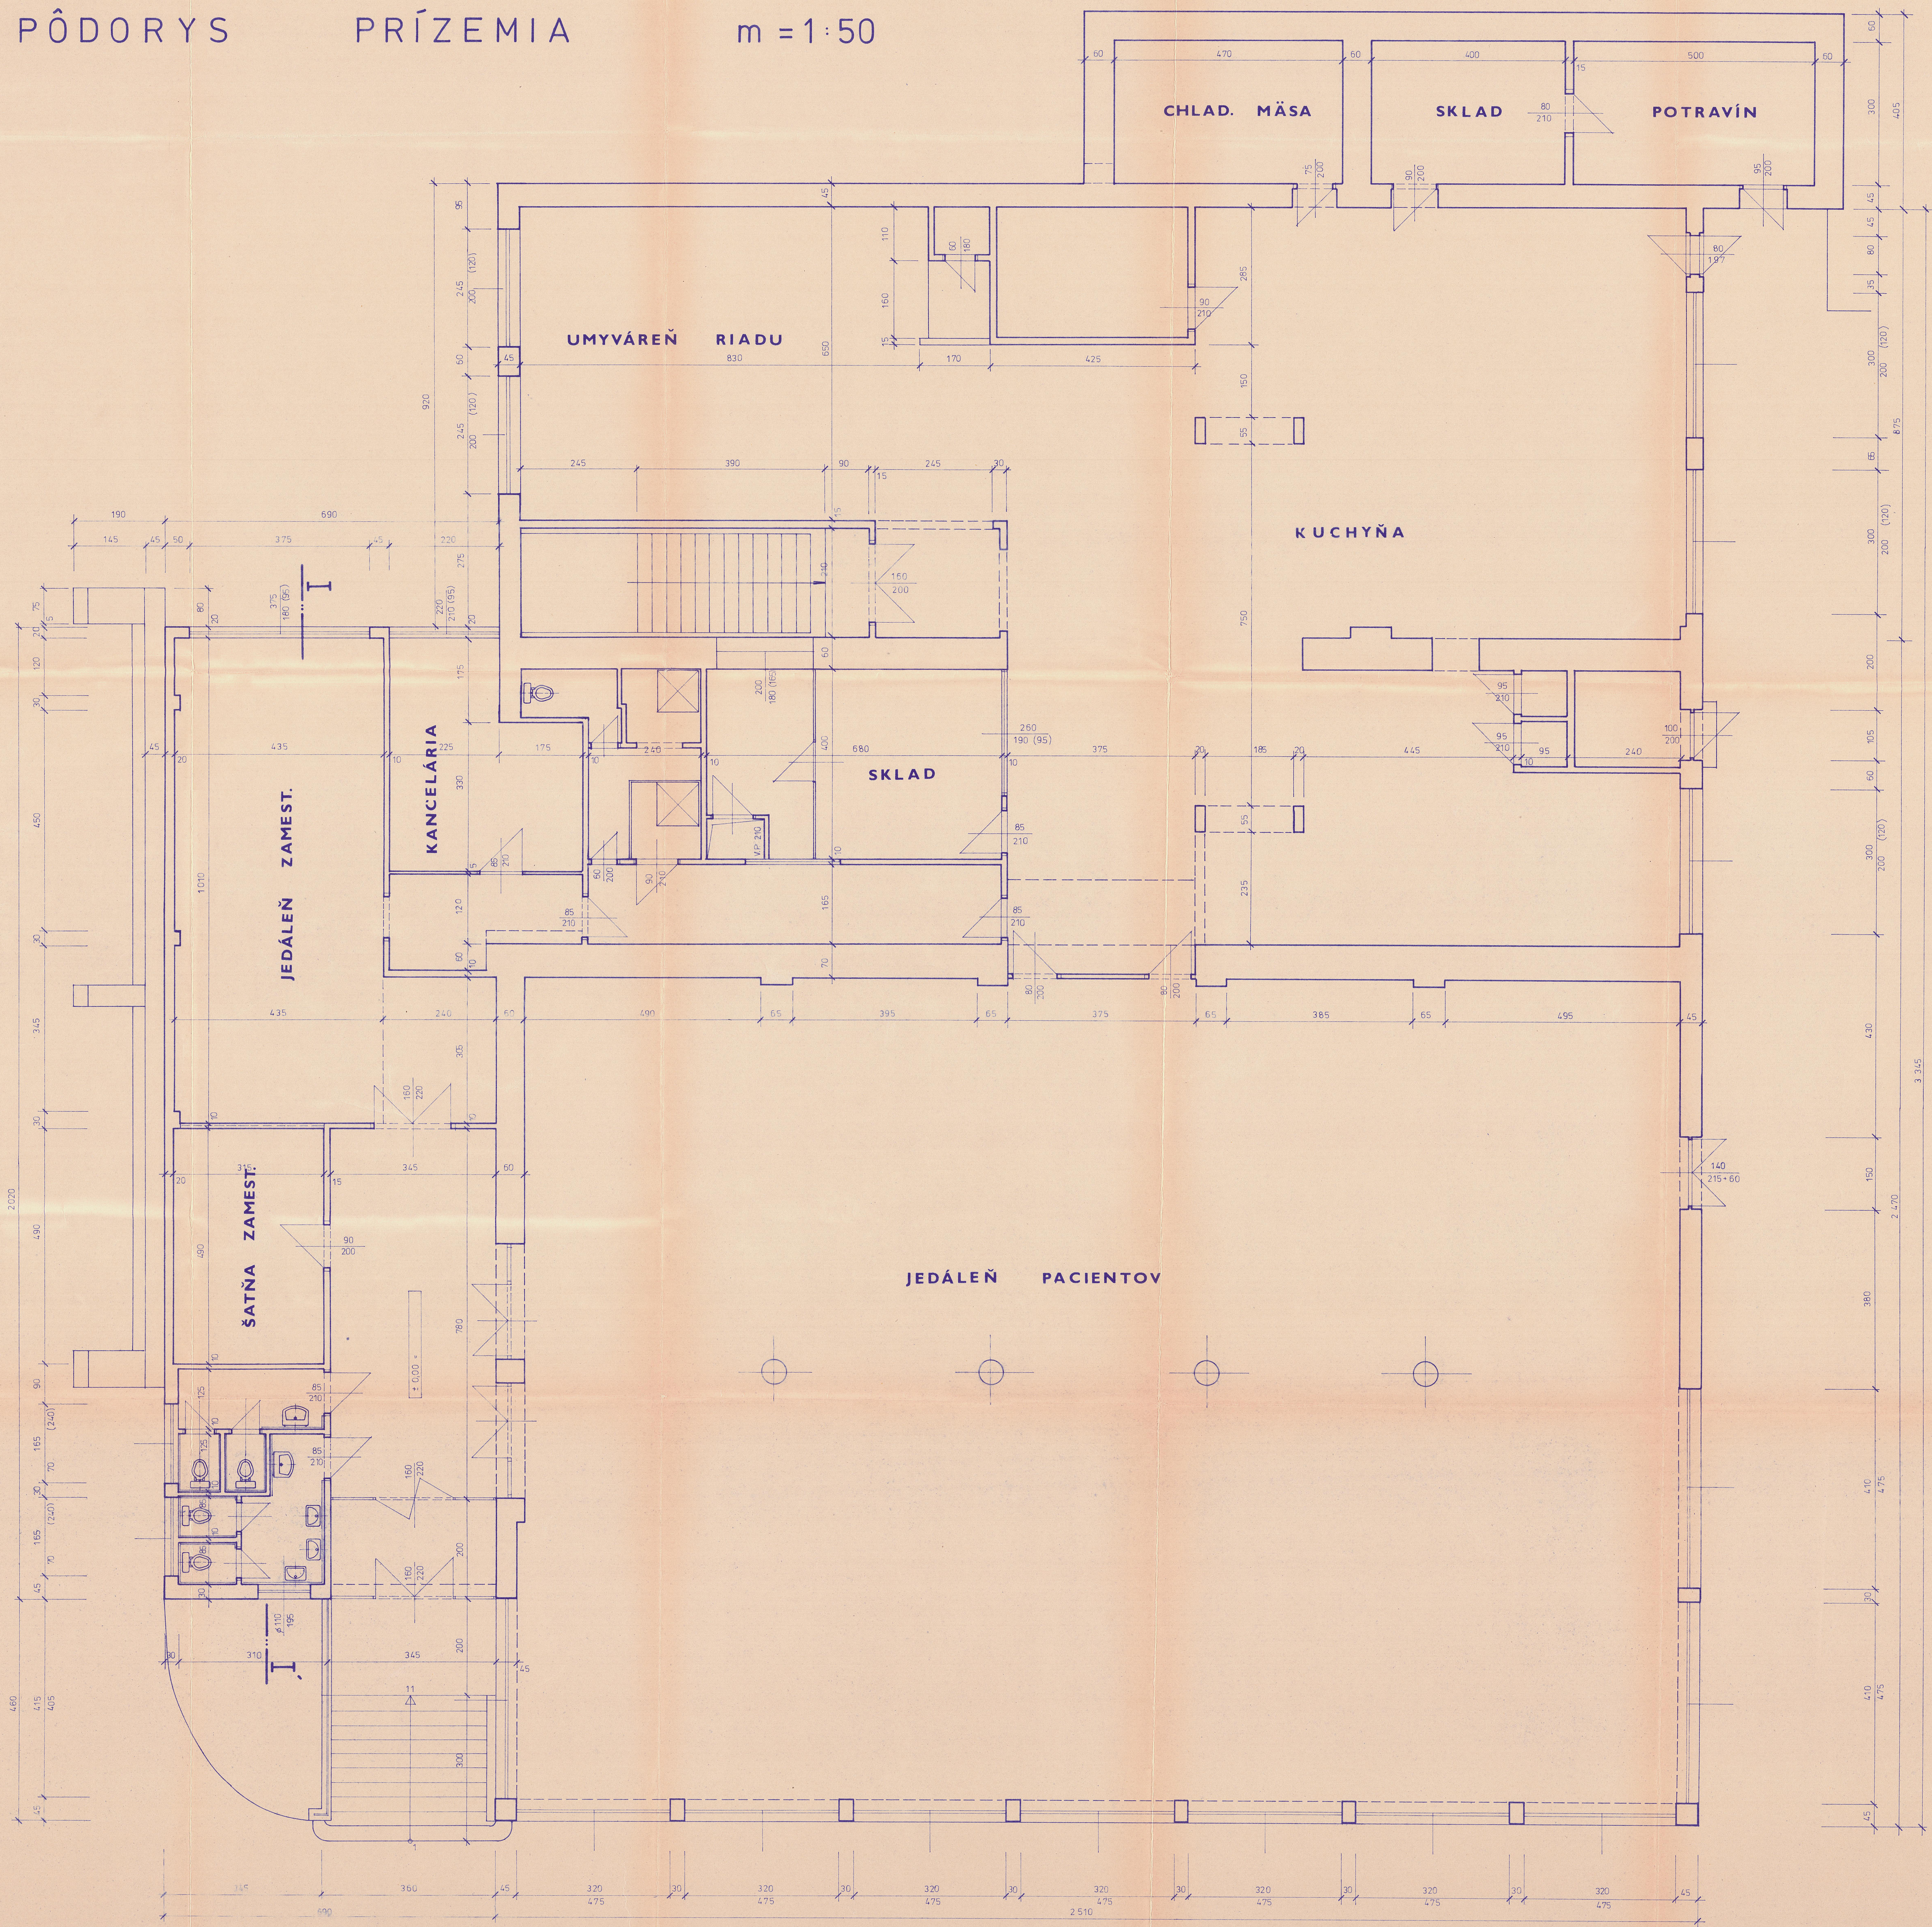

PROJEKTOVAL	LANDV. W. J.	KOORDINATOR	ING. RIŠA	 KOVOPROJEKT BRATISLAVA PROJEKTOVÝ ÚSTAV A KONŠTRUKČNÝ ÚSTAV				
KRESIL	BOROVÁ D. M.	VED. STREDISKA						
VED. ODDIELNA	ING. VRABKO	HLAV. KZ. PROJ.						
KV. STREDOŠLOV	KV. ZVOLEN	MV. SLIAC	DATUM	SEPTEMBER 72				
INVESTOR	Č.S. STÁTN. KÚPELE	SLIAC	ZAK. ČÍS.	5 - 0807 - 930				
STAVBA	PRÍSTAVBA	JEDÁLEŇ	TATRA	STUPEN	J. P.			
OBJEKT	JEDÁLEŇ	TATRA - ZAM. JESTV. OBJ.	FORMAT	15 A4	MERITKO	1:50	POČ. ČÍSLO	3
OBŠAH VÝK.			STREDISKO	517	ARCH. ČÍSLO	R 5170 - 21152		
PÔDORYS - PRÍZEMIA								