


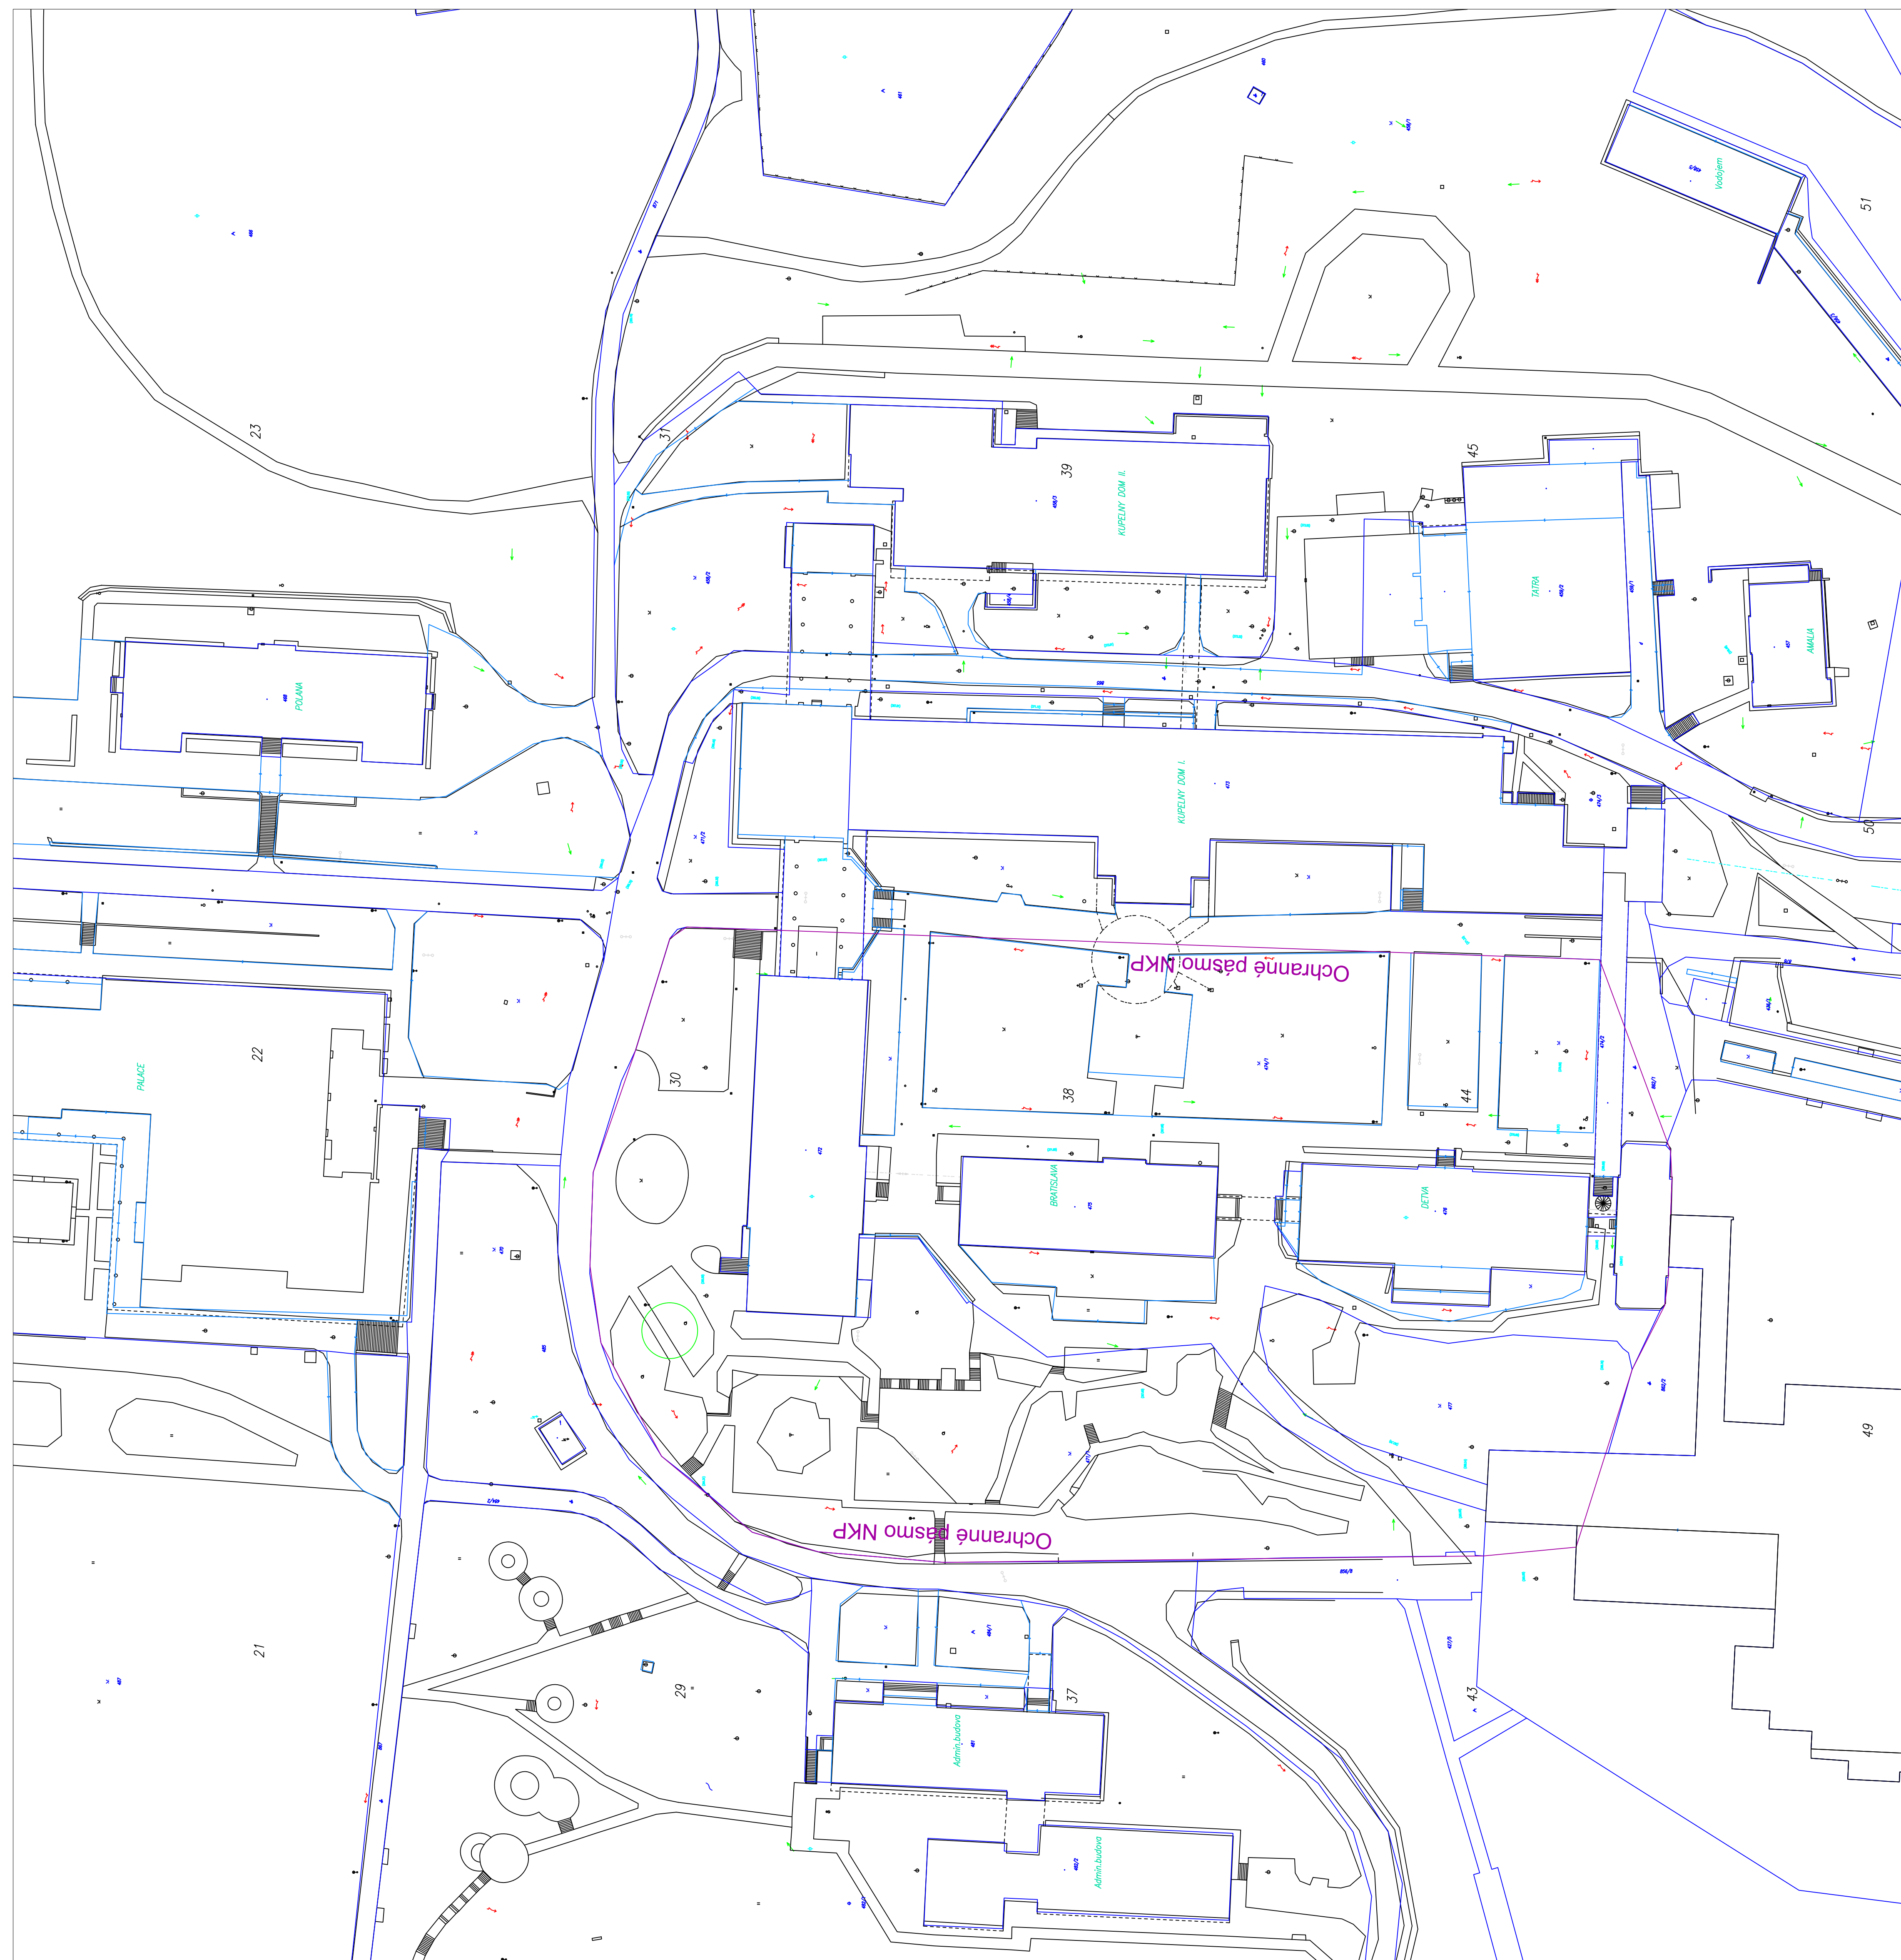





L'UBOVOL'NÁ PREZENTÁCIA NÁVRHU



PÔDORYS 1.POSCHODIA CENTRA KÚPEĽOV







REZ A-A M 1 : 500

REZ B-B M 1 : 500

REZ C-C M 1 : 500

REZ D-D M 1 : 500

REZ E-E M 1 : 500

L'UBOVOL'NÁ PREZENTÁCIA NÁVRHU