



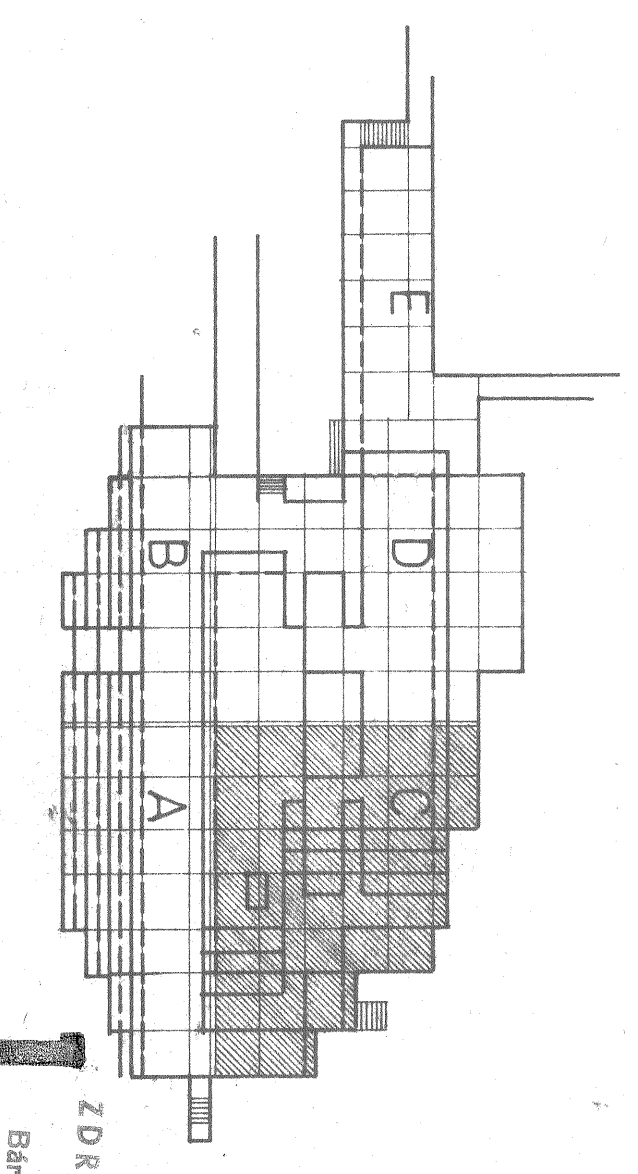

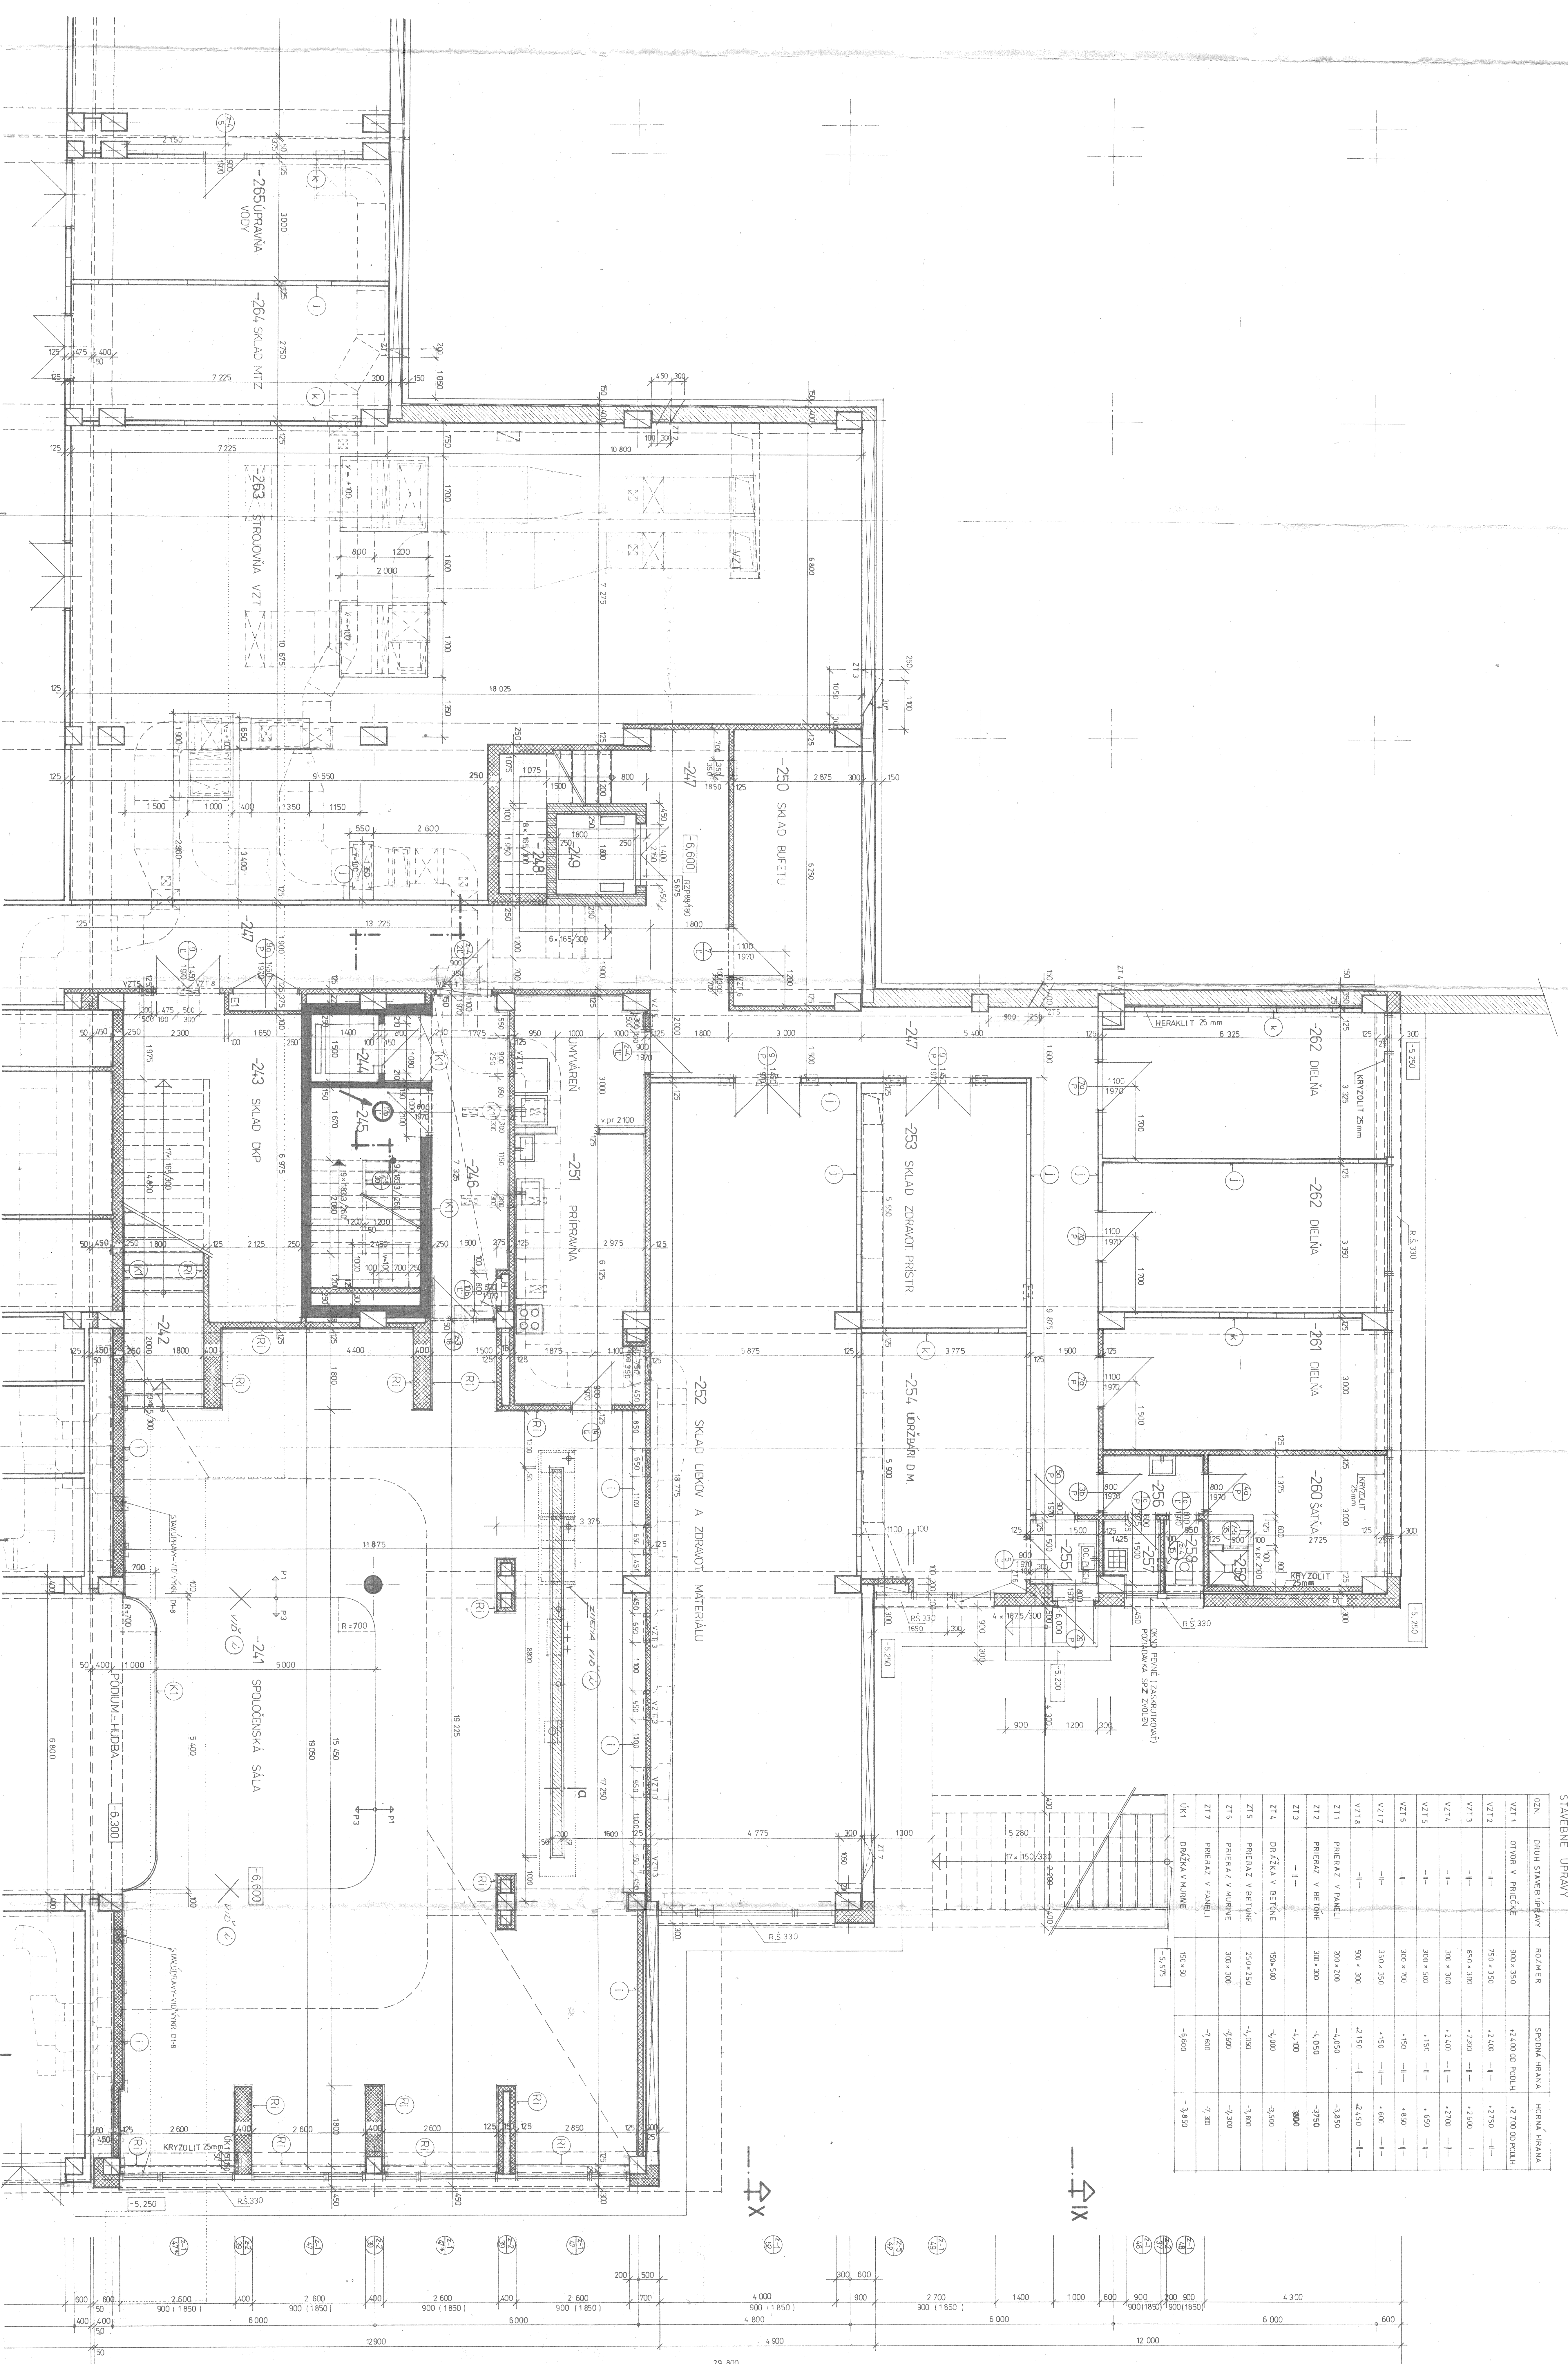

[illegible][illegible]

02N	ZNAČKA	ROZMĚR (mm)	POČET KS
J	NAB - 3/0	650 × 125 × 3 000	9 ⁹
K	NAB - 3/10	650 × 125 × 2 800	41


 KONKRETNÍ ŽELEZOBETON

 PRASTÝ BETON

 TĚLÉHNÉ MURLO NA MALÝ NASTAVOVANÝ KOC 75
 PŘEKRYV NA 225 cm z TĚLA DÍM
 PŘEKRYV NA 70cm z PŘEDČOJEM

 MURLO Z TĚLA P 100/40/30

 ŽELEZOBET. PŘEPRAVY PANEJ. SPOL. - POZDÍ PROLETNÍ STANICE

 PŘÍČOVÉ DÍLECE. SUPLEX

[illegible]