
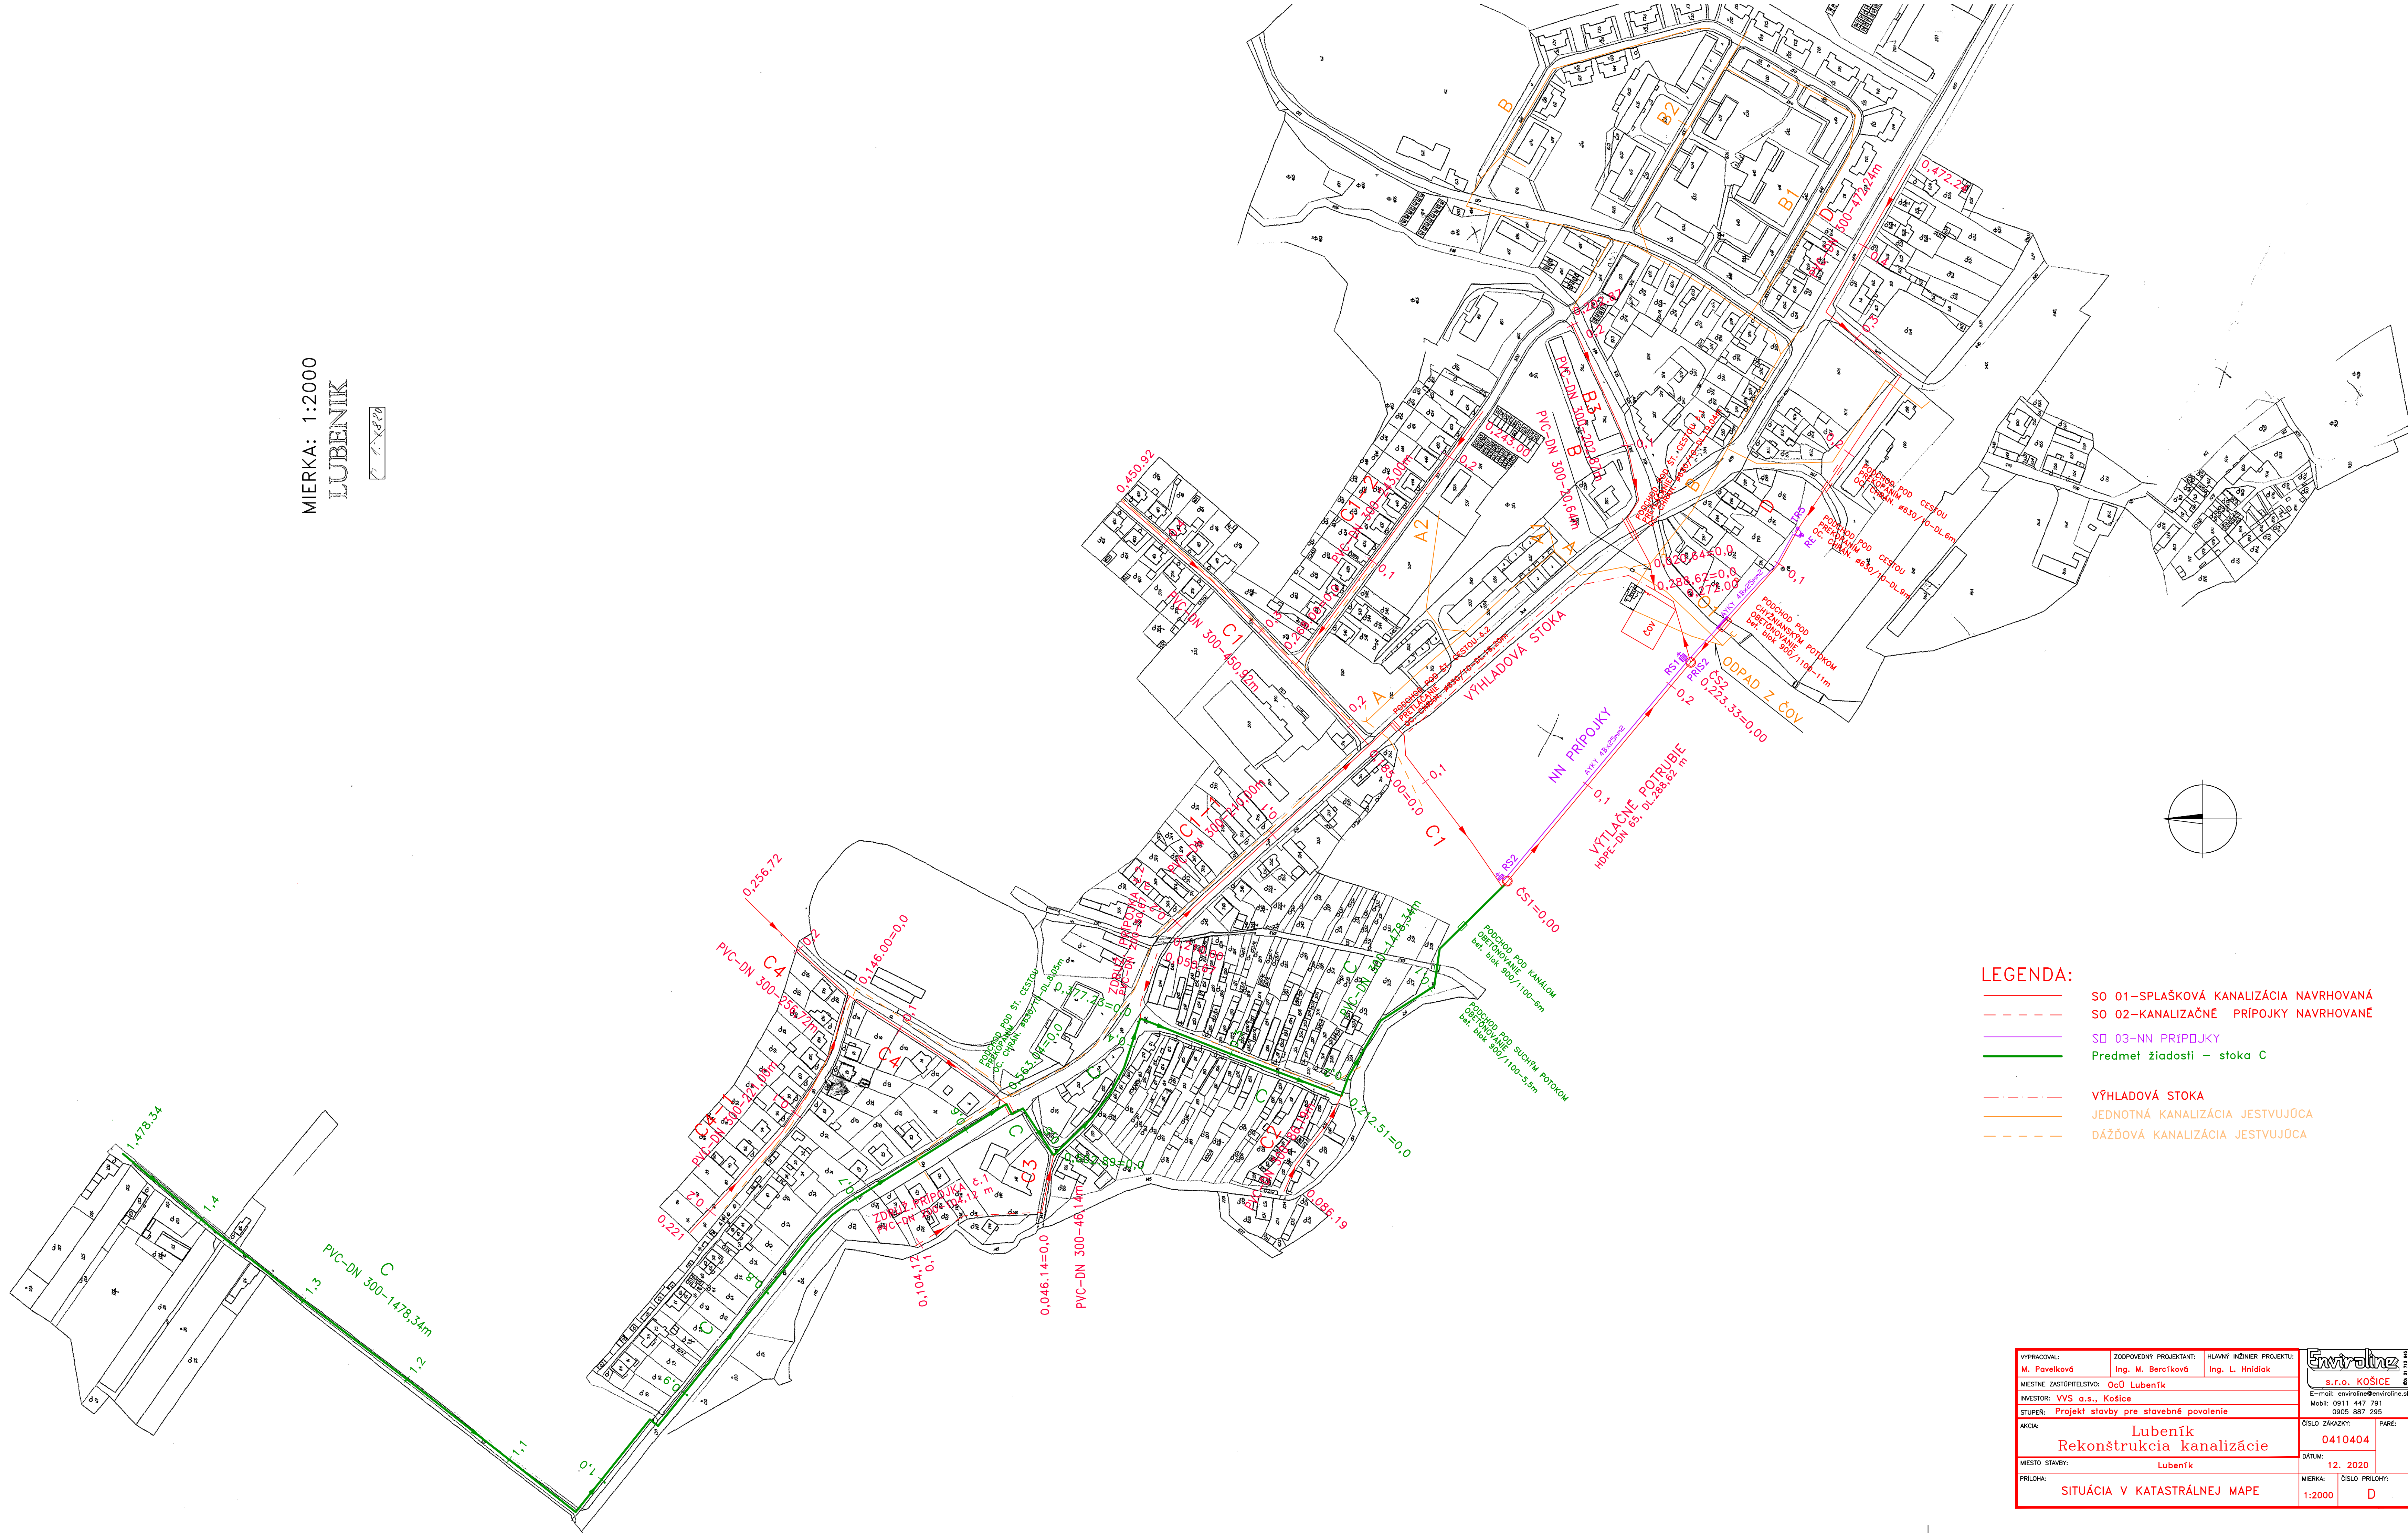


MIERKA: 1:2000
LUBENÍK

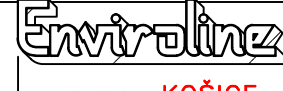

- LEGENDA:**
- SO 01 – SPLAŠKOVÁ KANALIZÁCIA NAVRHOVANÁ
 - SO 02 – KANALIZAČNÉ PRÍPOJKY NAVRHOVANÉ
 - SO 03 – NN PRÍPOJKY
 - Predmet žiadosti – stoka C
 - VÝHLADOVÁ STOKA
 - JEDNOTNÁ KANALIZÁCIA JESTVUJÚCA
 - DÁŽĎOVÁ KANALIZÁCIA JESTVUJÚCA

VYPRACOVÁV: M. Pavliková	ZODPOVEDNÝ PROJEKTANT: Ing. M. Berčíková	HLAVNÝ INŽINIER PROJEKTU: Ing. L. Hnidiak	 s.r.o. KOŠICE E-mail: enviroline@enviroline.sk Mobi: 0911 447 791 0905 887 295
MESTNÉ ZASTOPITEĽSTVO: OcD Lubeník			
INVESTOR: VVS a.s., Košice			
STUPEŇ: Projekt stavby pre stavebné povolenie			
AKCIA: Lubeník Rekonštrukcia kanalizácie			ČÍSLO ZAKAZKY: 0410404
MESTO STAVBY: Lubeník			DATUM: 12. 2020
PRÍLOHA: SITUÁCIA V KATASTRÁLNEJ MAPE			MIERKA: 1:2000
		ČÍSLO PRÍLOHY: D	PÁRE: