


2. NP - A

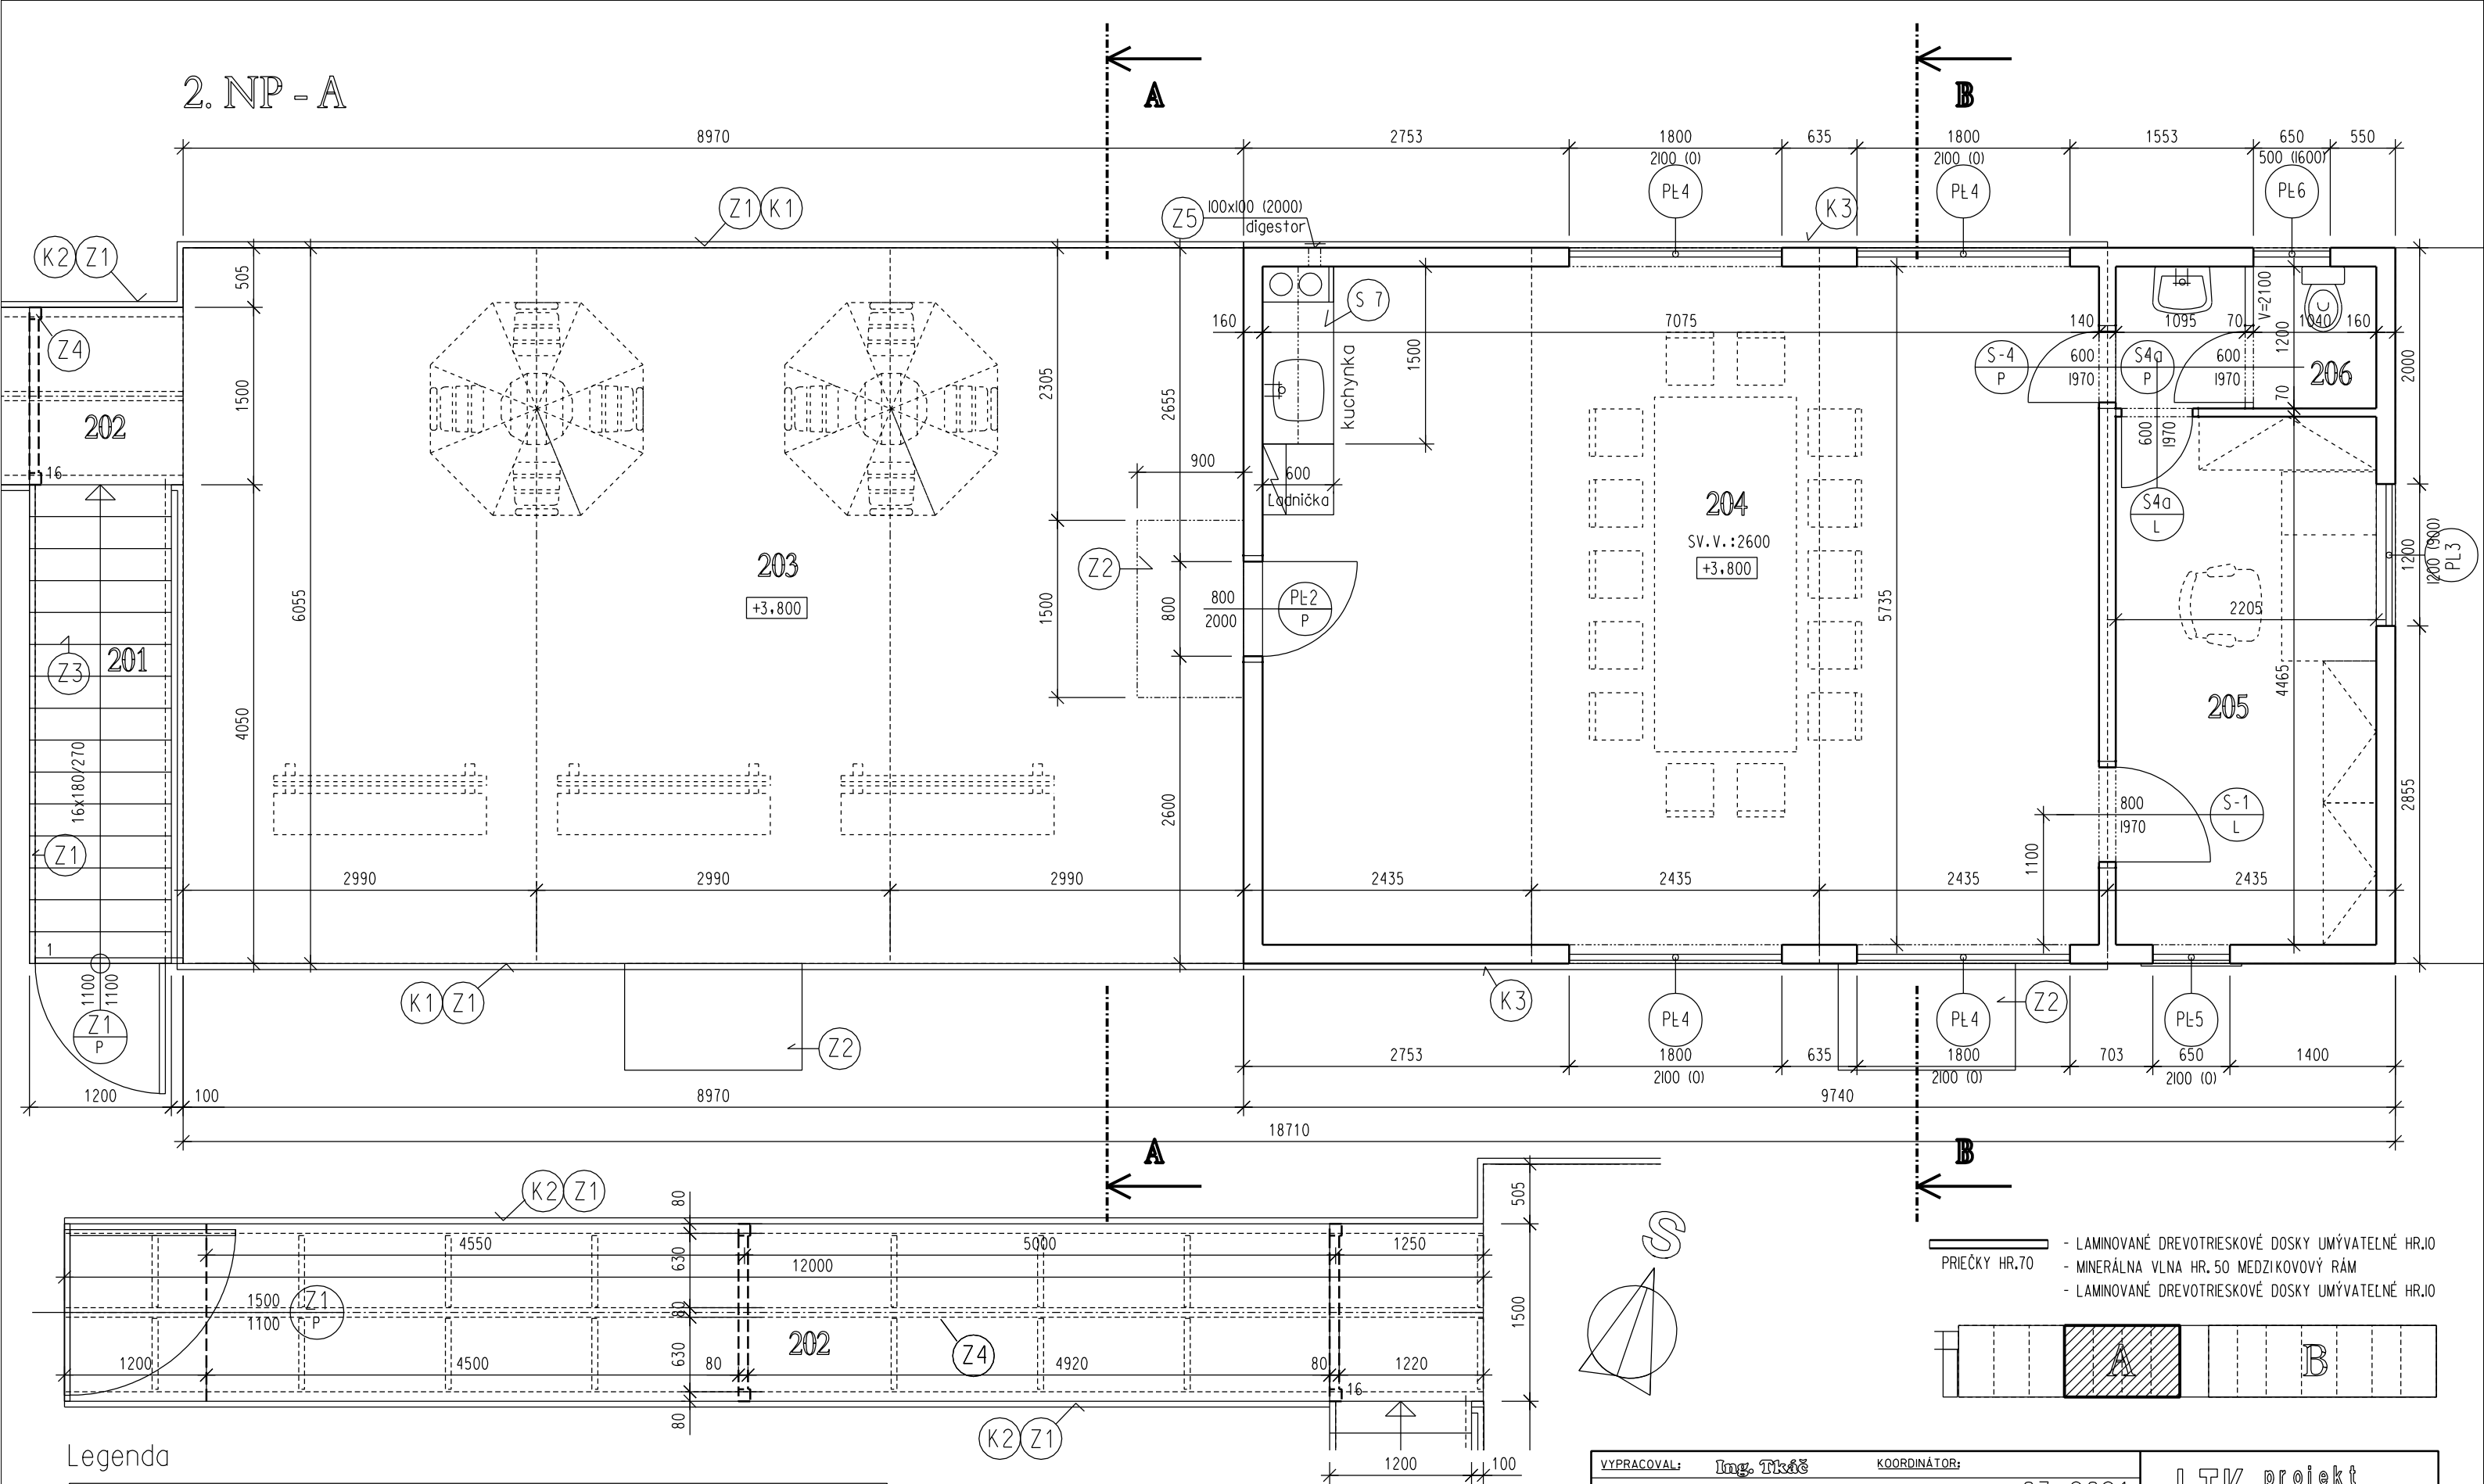

Legenda

Kód	Účel	Podlaha	Stěny	Strop	Plocha	Poznámka
201	SCHODY	WPC TERASOVÉ DOSKY			4.86	
202	MOSTÍK	WPC TERASOVÉ DOSKY			18.00	
203	TERASA ŠPORTOVCOV	WPC TERASOVÉ DOSKY			54.31	
204	SPOLOČENSKÁ MIESTNOSŤ	PVC-POVLAK	LAMINO UMÝVATELNÉ	LAMINO UMÝVATELNÉ	40.58	
205	TRÉNER	PVC-POVLAK	LAMINO UMÝVATELNÉ	LAMINO UMÝVATELNÉ	9.85	
206	WC	PVC-POVLAK	LAMINO UMÝVATELNÉ	LAMINO UMÝVATELNÉ	2.80	

CELKOM: VNÚTORNÁ ÚŽITKOVÁ PLOCHA 53,23 m2, VONKAJŠIA PODLAHOVÁ PLOCHA 77,17 m2

- REI/REW 15

OBVODOVÉ STĚNY HR.160

- Z INTERIÉRU LAMINOVANÉ DREVOTRIESKOVÉ DOSKY UMÝVATELNÉ HR.10

- PAROZÁBRANA - AL FÓLIA HR-0,2

- MINERÁLNA VLNA HR.120 MEDZI OCELOVÝ NOSNÝ RÁM

- PAROPRIEPUSTNÁ FÓLIA MAX. DIFÚZNE OTVORENÁ HR.0,2

- LAKOPLASTOVÝ OCELOVÝ PLECH TRAPÉZOVÝ T-8 HR.0,5
- REI/REW-15---

NOSNÉ STĚNY HR.140

- LAMINOVANÉ DREVOTRIESKOVÉ DOSKY UMÝVATELNÉ HR.10

- MINERÁLNA VLNA HR.50 MEDZI KOVOVÝ NOSNÝ RÁM

- LAMINOVANÉ DREVOTRIESKOVÉ DOSKY UMÝVATELNÉ HR.10

VYPRACOVAL: Ing. Tkáč ZODP. PROJEKTANT: 03.2021 INVESTOR: MESTO VEĽKÝ ŠARIŠ, NÁMESTIE SV. JAKUBA 1, 082 21 VEĽKÝ ŠARIŠ NÁZOV STAVBY: ŠPORTOVÝ AREÁL - ŠATNE, VEĽKÝ ŠARIŠ	KOORDINÁTOR: DÁTUM: 	LTK projekt s.r.o. JÁNOŠÍKOVA 5, PREŠOV TEL. 0905 251 671
OBJEKT: SO 01 - Šatne OBSAH VÝKRESU: 2. NP - A	Č. ZAČ.: 2/21 STUPEŇ: DSP PROFESIA: ASR	MIERKA: 1:50 FORMA: 2*A4 Č. VÝKRESU: 06.