
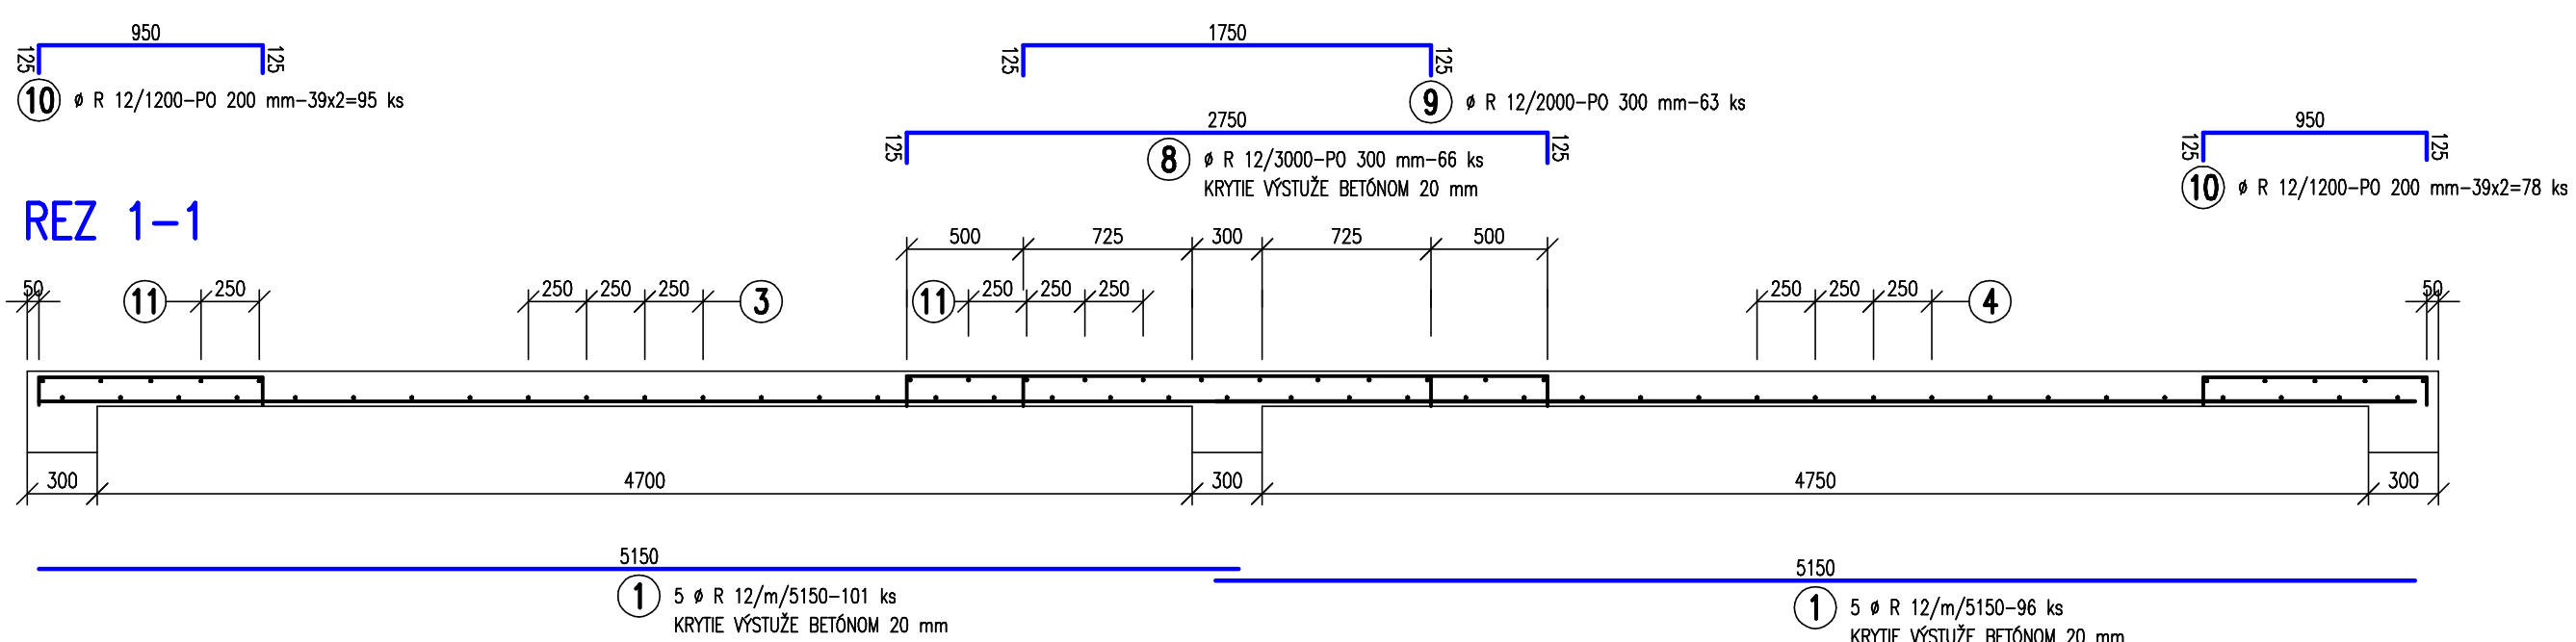


PÖDORYS

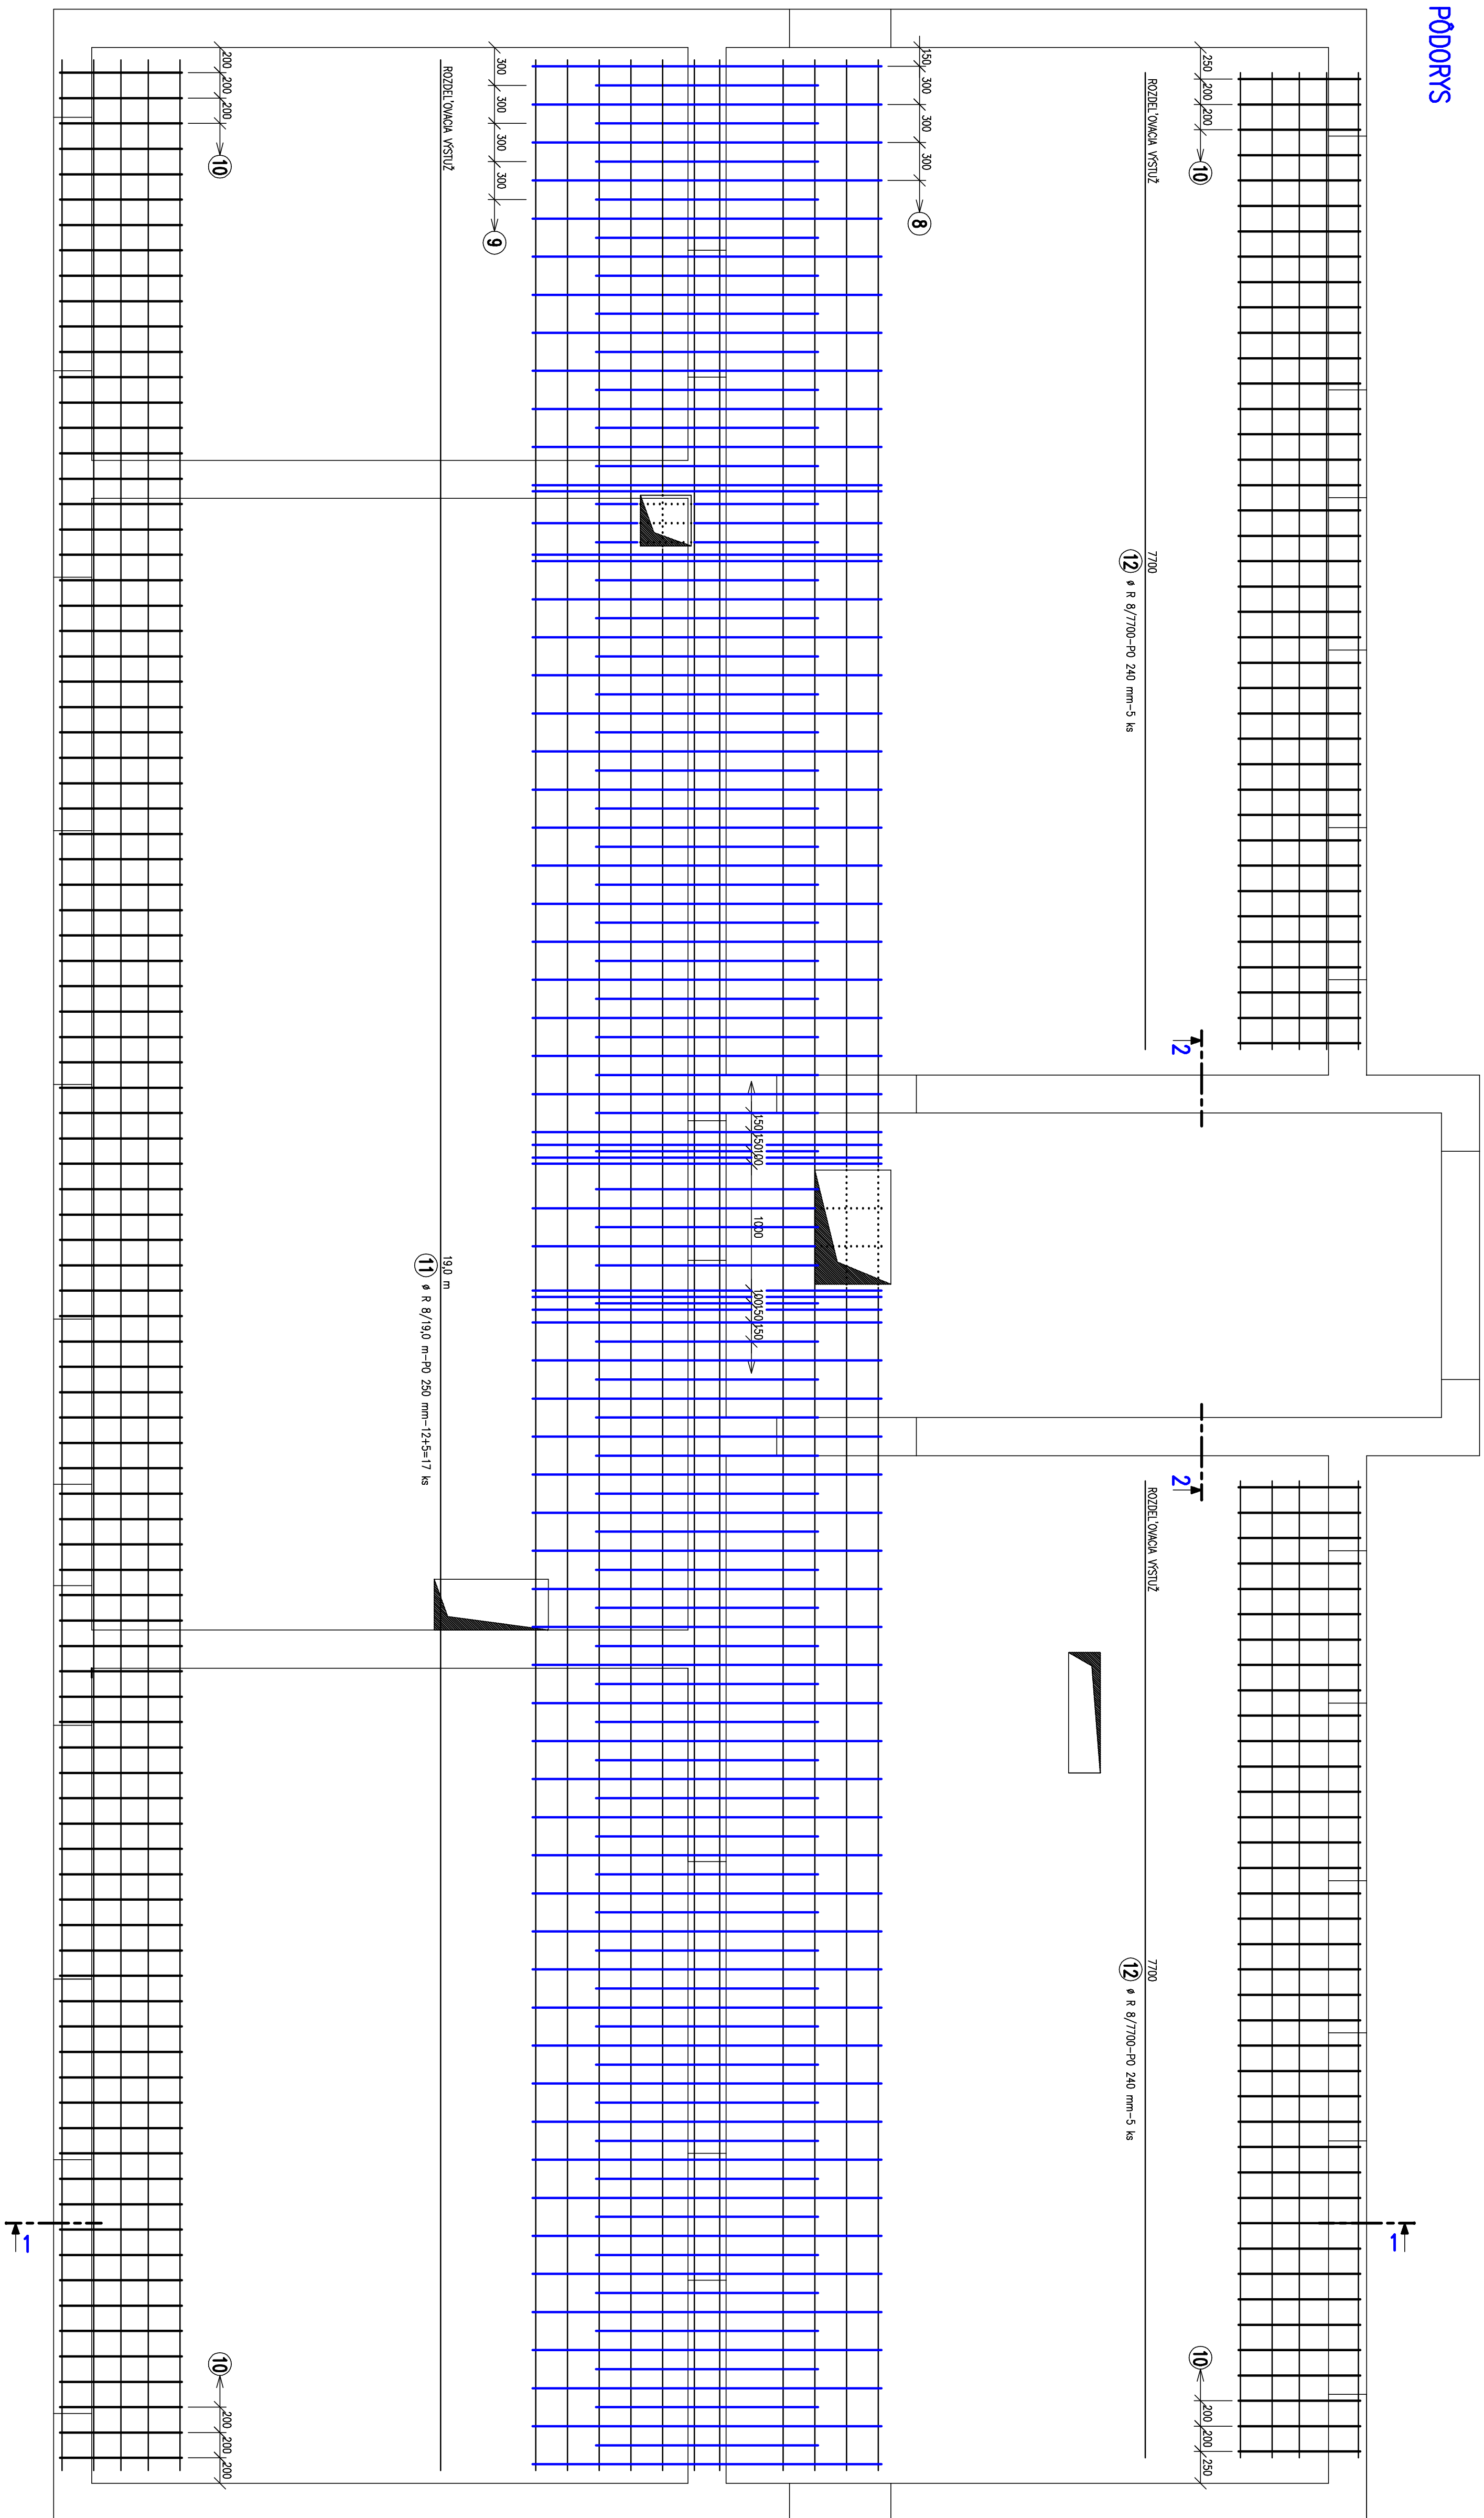

WÝPIS WÝSTUŽE

OZN.	POL.	ø	Dĺžka [mm]	ks	Dĺžka celkom [m]	
					ø 8	ø 12
D31 – HORNÝ POVRCH	1	R 12	5150	197		
	2	R 12	2800	34		101,55
	3	R 8	19,7	21	413,70	95,20
	ROZD. VŠIŽUŽ +5 % (POL. 3)					
	4	R 8	8600	40	344,00	
	5	R 8	6000	12	72,00	
	6	R 12	1500	8		12,00
	7	R 12	1000	40		40,00
	8	R 12	3000	68		204,00
	9	R 12	2000	63		126,00
	10	R 12	1200	173		270,60
	11	R 8	19,0	17	323,00	
ROZD. VŠIŽUŽ +3 % (POL. 11)						
12	R 8	7700	10	77,00		
Dĺžka celkom				[m]	1266,70	1689,55
HMĽNOSŤ				[kg·m ⁻¹]	0,395	0,88
HMĽNOSŤ CELKOM				[kg]	500,0	1509,0

BETÓN C 20/25

OCEL' 10 505 (R)

POZNÁMKY

- V MIESACH OPOVÝCH OTVOROV VSTUŽU OTVORUJE JE VŇ ZVÄLENOSTI 50 mm
 - PŮLHĀVĀ HLĀVĀ VSTUŽE PRI STROBNOM OTVORU JE VŇ ZVÄLENOSTI 50 mm
 - ROZDĚLOVÁ VSTUŽA VĚŠKŮJ DĚLOK (kdo cca 6 m) JE MOŽNĀ STRIATĀ NA STABĚ STROVĀ S PŘESNOSTI min. 300 mm. STŘY ZVÄDNĚ VSTŘIKUATĀ (cca 5 % GLK. DĚLY JE ZAPŮČI NA STROVĀNE)
 - DĚLNĚNĀ PŘKY ZABĚPĚCUJÍCĀ PŮLOU VSTUŽE PRI KŮRNĚ PŮVORU NE SŮ ŠPECIFIKOVANĚ
 - PRI BETONOVĀNĀ DODĀVĀ PŘEPŘISĀV PŮLOU VSTUŽE (HORNĚ VSTUŽE, BETONŮ)
- VÝKRES NĚ JE VTLAČENÝ V UVEDENĀ MĚŘKĚ

VÝROBCE: ING. MICHAL ŠIMA PROJEKT: ZOPR. PROJEKTANT: ING. MICHAL ŠIMA VEŠKOV. PROJEKTANT: ING. AČIČ JÁN KRŠNÝ	SMER: <div> SARIKOV - B, NAÚMŇŤ BRÝTOV DOK B2, MYRŠŤ </div> DĚLNÁŘSTVÍ: MĚSTO SARIKOV, NÁM. SLOBODY 57 ÚČEL: SO 01 - BRÝTOV DOK B2 DĚL: STAVĚNÍ DĚL: STAVBA OŠETŘ:	AKRA STUDIO, s.r.o. Jurovce 31, 080 01 PREŠOV detskafice@postgimi.com Dátum: IX. 2021 Formát: Bx44 Stupeň: R ZM. č.: 210694 AKR č. mm. Měřítko: 1:25 Průř. č.: 16
---	---	---