


— — — — hranica KN E (4215)  
 ————— hranica KN C 1039/2  
 - - - - - parcely investora / nájomný vzťah

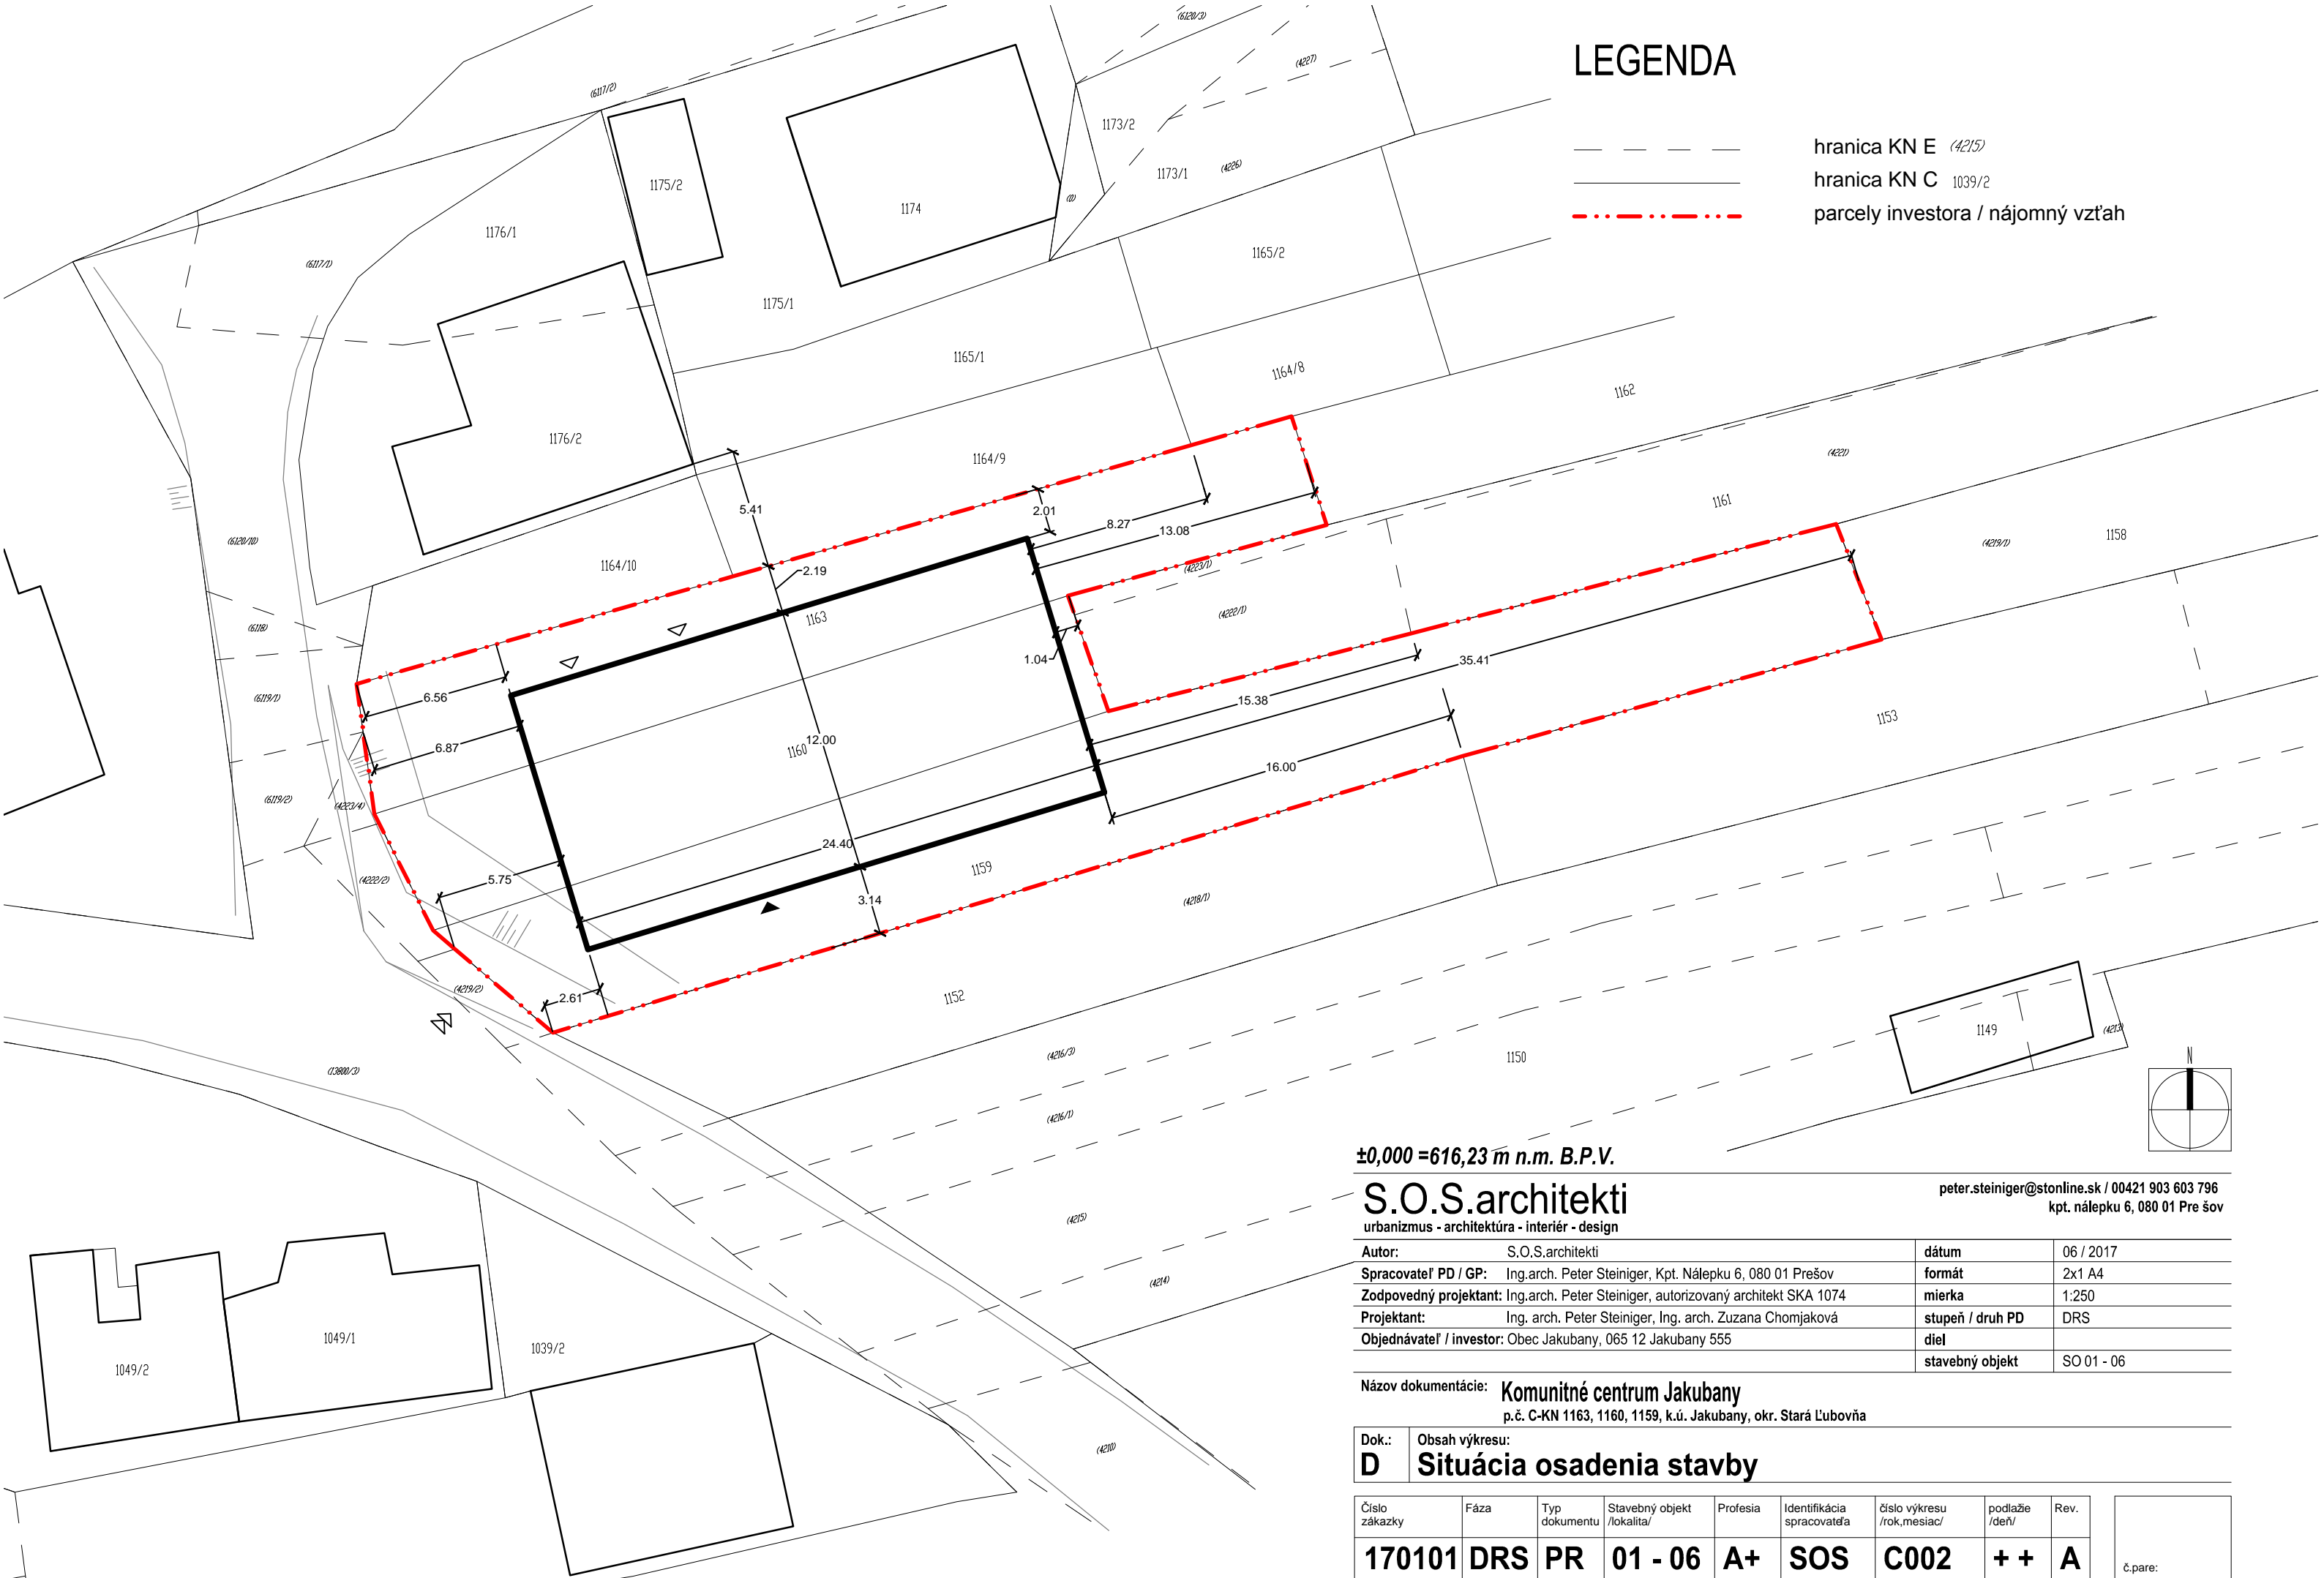

**S.O.S.architekti**  
urbanizmus - architektúra - interiér - design

peter.steiniger@stonline.sk / 00421 903 603 796  
kpt. nálepku 6, 080 01 Prešov

<b>Autor:</b>	S.O.S.architekti	<b>dátum</b>	06 / 2017
<b>Spracovateľ PD / GP:</b>	Ing.arch. Peter Steiniger, Kpt. Nálepku 6, 080 01 Prešov	<b>formát</b>	2x1 A4
<b>Zodpovedný projektant:</b>	Ing.arch. Peter Steiniger, autorizovaný architekt SKA 1074	<b>mierka</b>	1:250
<b>Projektant:</b>	Ing. arch. Peter Steiniger, Ing. arch. Zuzana Chomjaková	<b>stupeň / druh PD</b>	DRS
<b>Objednávateľ / investor:</b>	Obec Jakubany, 065 12 Jakubany 555	<b>diel</b>	
		<b>stavebný objekt</b>	SO 01 - 06

Názov dokumentácie: **Komunitné centrum Jakubany**  
p.č. C-KN 1163, 1160, 1159, k.ú. Jakubany, okr. Stará Ľubovňa

Dok.: <b>D</b>	Obsah výkresu: <b>Situácia osadenia stavby</b>
-------------------	---

Číslo zákazky	Fáza	Typ dokumentu	Stavebný objekt /lokalita/	Profesia	Identifikácia spracovateľa	číslo výkresu /rok,mesiac/	podlažie /deň/	Rev.	č.pare:
<b>170101</b>	<b>DRS</b>	<b>PR</b>	<b>01 - 06</b>	<b>A+</b>	<b>SOS</b>	<b>C002</b>	<b>+ +</b>	<b>A</b>	

© Táto dokumentácia je duševným vlastníctvom autorov. Jej použitie podlieha ustanoveniam autorského zákona. Kontakt: [www.sosarchitekti.sk](http://www.sosarchitekti.sk)