LEGENDA

budovy ohraničujúce vnútroblok Pádivec

1.ETAPA

STROMY
A / Pinus sylvestris, 150-175 / 5 ks
B / Salix alba 'Tristis , o. 16-18 / 1 ks
SPOLU 6 ks

VIACKMENNÉ KRY
C / Amelanchier lamarckii, viackmeň 250-300 / 3 ks
D / Betula jacquemontii, viackmeň 250-300 / 13 ks
E / Laburnum watereri 'Vossii', viackmeň 250-300 / 34 ks
F / Cotinus coggygria, viackmeň 250-300 / 12 ks
SPOLU 62 ks

POPÍNAVÉ RASTLINY
G / Wisteria brachybotrys 'Showa Beni', 200-250 / 3 ks
H / Clematis montana 'Rubens', 200-250 / 3 ks
SPOLU 6 ks

TRVALKOVÝ ZÁHON 1 (viď príloha)
Phlomis russeliana, K9/ 21 ks
Euphorbia palustris 'Walemburgś Glorie' / K9 / 21 ks
Kniphofia Alcazar (Red Hot Poker) / K9 / 21 ks
Hemerocallis 'Golden Chimes' alebo 'Pink Damask' / K9 / 21 ks
Lychnis coronaria / K9 / 81 ks
Lythrum salicaria / K9 / 81 ks
Campanula lactiflora Richard's Variety' / K9 / 81 ks
Aster ageratifolia 'Jinday / K9 / 150 ks
Sedum telethium 'Matrona' / K9 / 200 ks
Salvia officinalis 'Purpurascens' / K9 / 280 ks
Verbena bonariensis, /K9 / 45 ks / 45 ks
Verbascus bombyciferum / K9 / 45 ks
Allium Purple Sensation / 12+ / 750 ks
SPOLU 1797 ks

TRVALKOVÝ ZÁHON 2
Miscanthus 'Ferner Osten' / K9 /186
a / 27 m2 / 81 ks
b / 35 m2 / 105 ks
Allium aflatunense 'Purple Sensation'/ 12+ / 310 ks
a / 27 m2 /135 ks
b / 35 m2 175 ks
SPOLU 496 ks

TRVALKOVÝ ZÁHON 3
Lysimachia cletroides / K9 / 315 ks
c / 23 m2 / 207 ks
d / 12 m2 / 108 ks
SPOLU 315 ks

CIBUĽOVÝ ZÁHON 1
26 m2 / Tulipa fosteriana 'Orange Emperor' / 12+ / 520 ks
SPOLU 520 ks

CIBUĽOVÝ ZÁHON 2
37 m2 / Allium aflatunense 'Purple Sensation' / 12+ / 740 ks
SPOLU 540 ks

TRÁVNIK
1259 m2 v rovine
330 m2 vo svahu do 1:2

2.ETAPA

STROMY
CH / Amelanchier lamarckii, viackmeň 250-300 / 12 ks
I / Acer campestre 'Elsrijk', o. 16-18 / 8 ks
J / Acer rubrum, o. 16-18 / 4 ks
K / Quercus palustris, o. 16-18 / 7 ks
SPOLU 31 ks

KRY
L / Hydrangea paniculata 'Limelight', 100-125, K12 / 72 ks
M / Corylus avellana Hallská, 100-125, K12 / 4 ks
N / Corylus avellana Webbova, 100-125, K12 / 3 ks
O / Buddleja davidii 'Pink Delight', 100-125, K12 / 5 ks
P / Čučoriedka 'Bluecrop', 100-125, K12 / 13 ks
R / Čučoriedka 'Goldtraube', 100-125, K12 / 13 ks
S / Čučoriedka 'Patriot', 100-125, K12 / 13 ks
SPOLU 123 ks

TRVALKOVÝ ZÁHON 4
Anemone x hupehense 'Serenade' / K9 / 370 ks
e / 20 m2 / 100 ks
f / 27 m2 / 135 ks
g / 27 m2 / 135 ks
Campanula persicifolia 'Alba' / K9 / 342 ks
h / 8 m2 / 72 ks
ch / 11 m2 / 99 ks
i / 19 m2 / 171 ks
Bergenia cordifolia 'Silberlicht' / K9 / 1287 ks
j / 32 m2 / 288 ks
k / 35 m2 / 315 ks
l / 76 m2 / 684 ks
SPOLU 1999 ks

TRVALKOVÝ ZÁHON 5
Nepeta racemosa Walker's Low / K9 / 315 ks
o / 20 m2 / 180 ks
p / 15 m2 / 135 ks
SPOLU 315 ks

TRVALKOVÝ ZÁHON 6
Alchemilla mollis 'Auslese' / K9 / 70 ks

TRÁVNIK
2406 m2 v rovine
107 m2 vo svahu do 1:2

3.ETAPA

KRY
T / Buddleja davidii 'Pink Delight'/ 100-125 / K12 / 32 ks
SPOLU 32 ks

TRVALKOVÝ ZÁHON 7
Nepeta racemosa Walker's Low / K9 / 1746 ks
r / 19 m2 / 171 ks
s / 20 m2 / 180 ks
t / 20 m2 / 180 ks
u / 31 m2 / 279 ks
v / 58 m2 / 522 ks
SPOLU 1737 ks

Ochranné oplotenia strmov a krov viď rozpočet a technická správa
Ochranné oplotenia záhonov krov, trvalkových a cibuľových záhonov viď rozpočet a technická správa

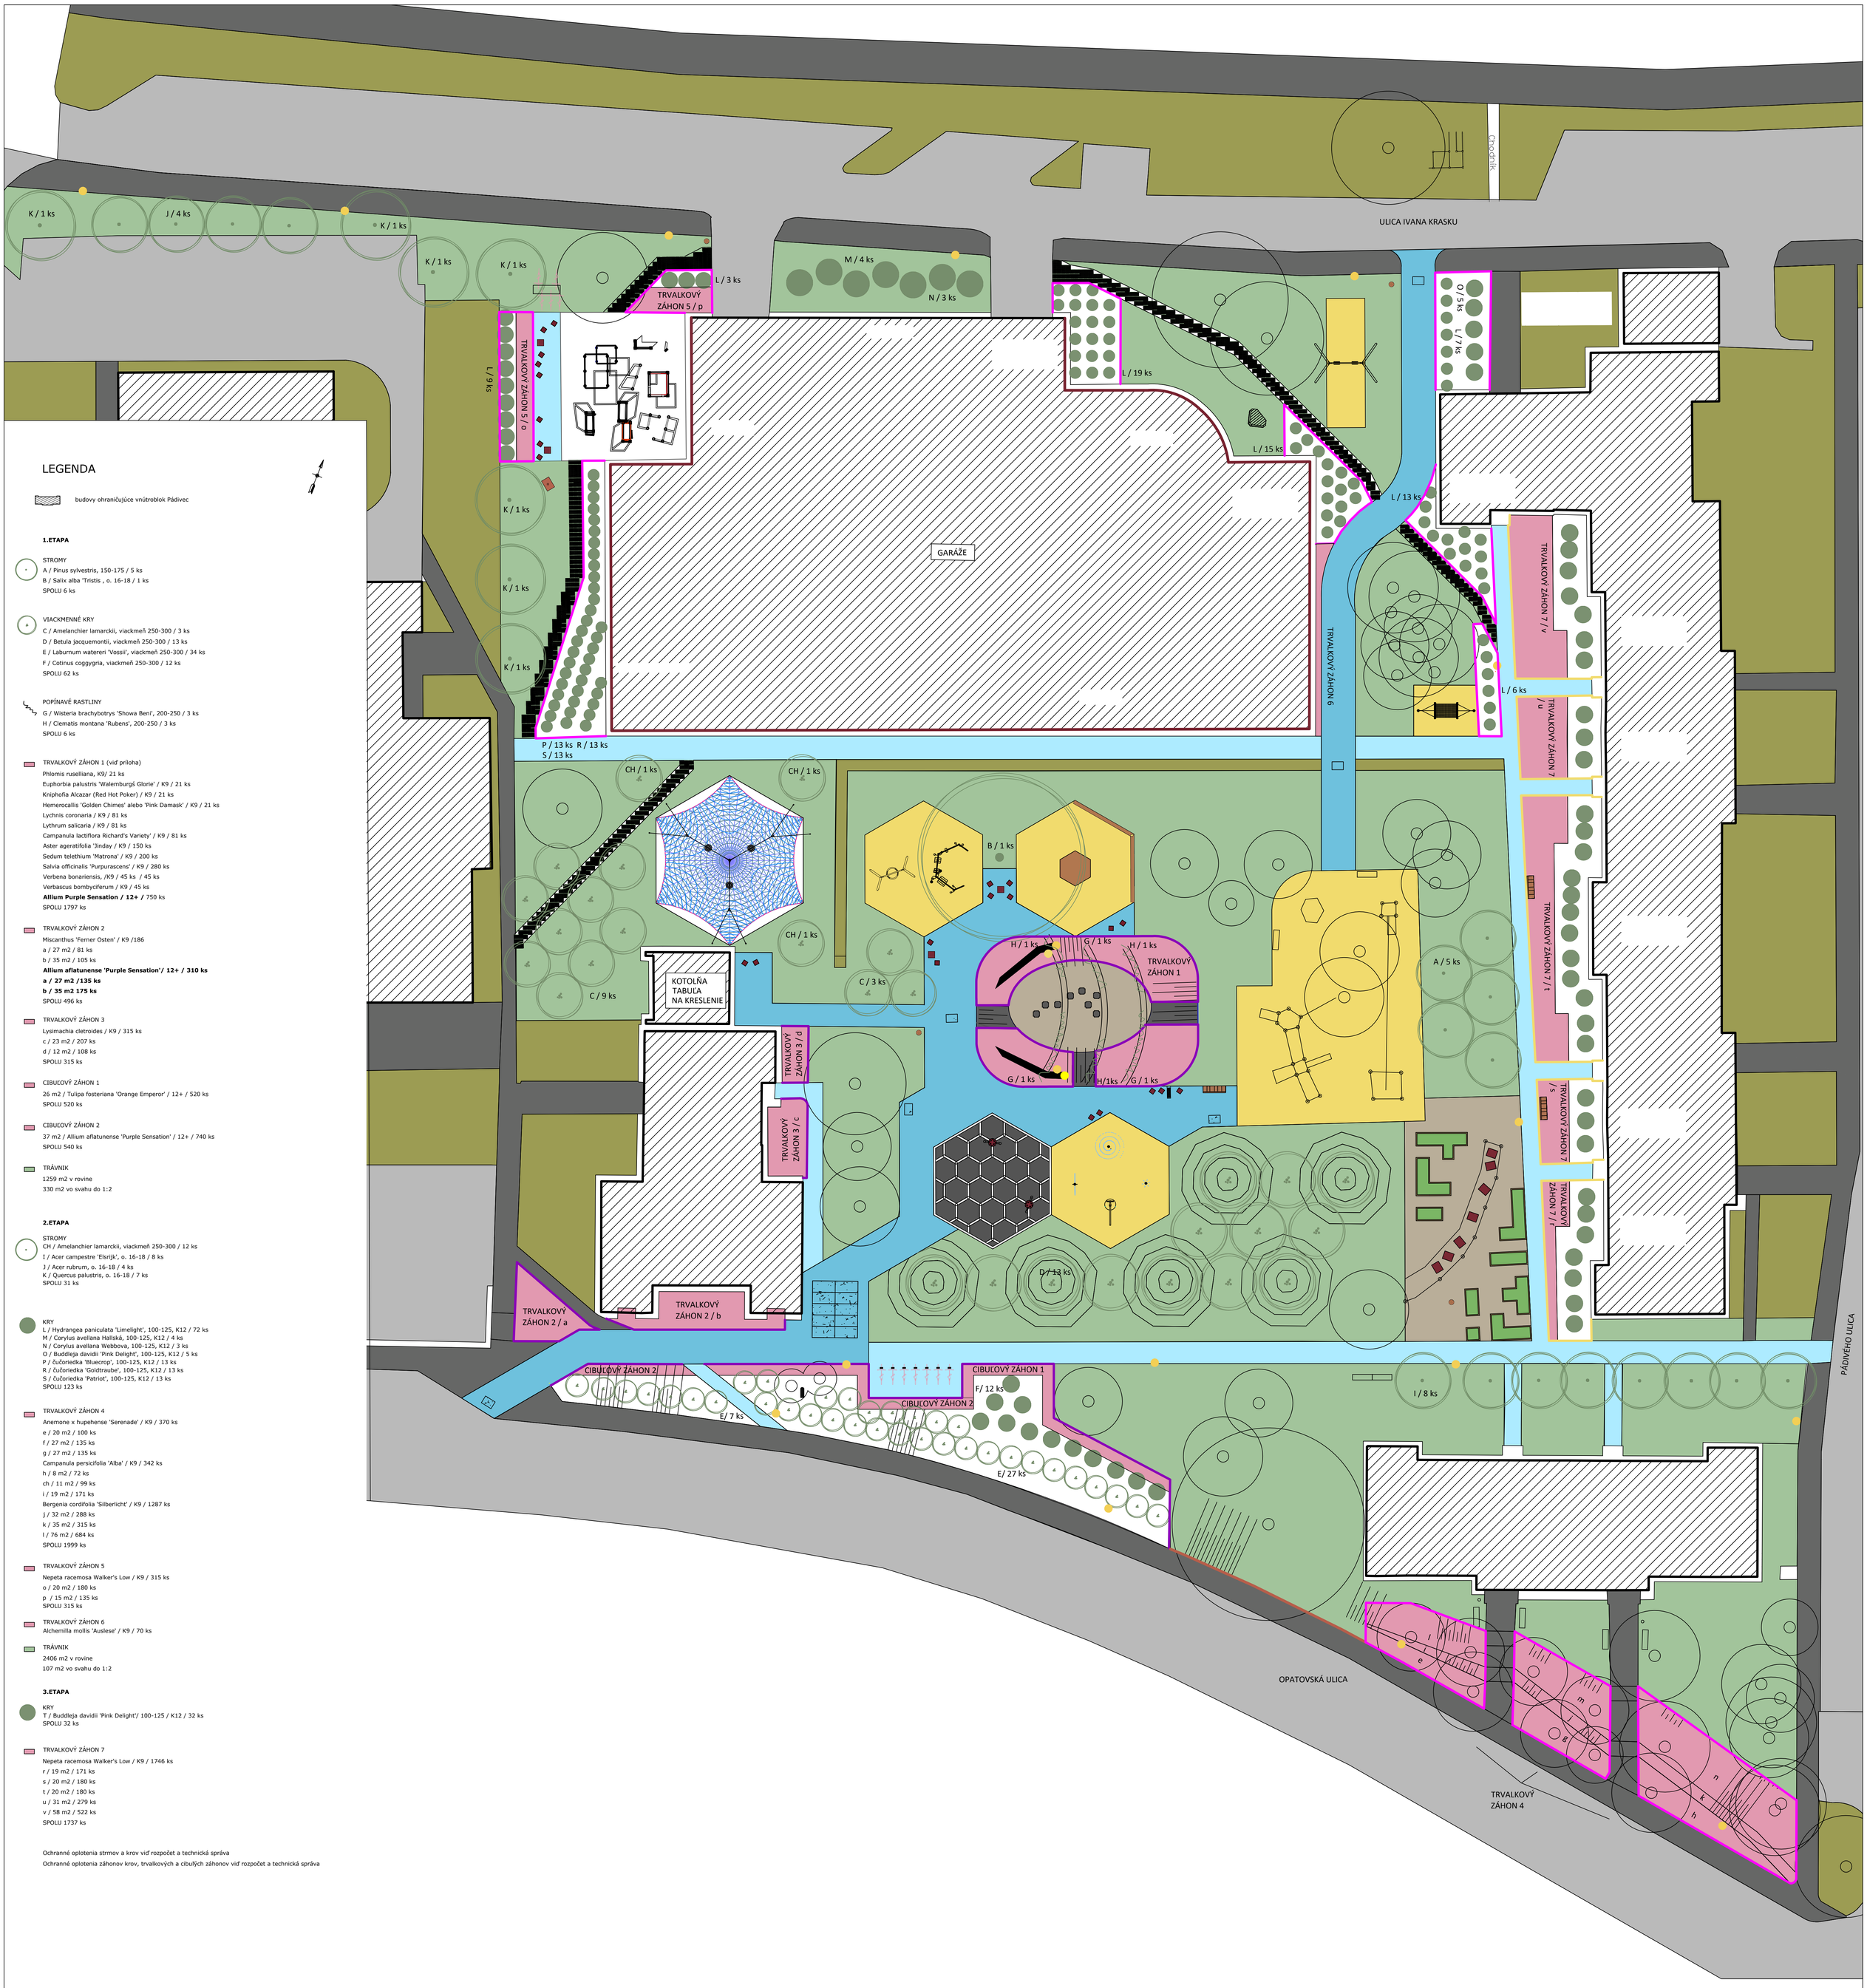

ZODP. PROJEKTANT	VYPRACOVAL	KRESLIL	KVITNÚCE ZÁHRADY s. r. o. Záhumenská 1824/45, 911 04 Trenčín e-mail: kvitnucezahrady@gmail.com tel.: 0907 597 720 IČO: 44387916, IČ DPH: SK2022700906
ING. ARCH. PETER KOHOUT	ING. IVANA KODAJOVÁ	ING. LUCIA BARTEKOVÁ	
	ING. LUCIA BARTEKOVÁ		

INVESTOR: **MESTO TRENČÍN, MIEROVÉ NÁMESTIE č.2, 911 64 TRENČÍN, IČO: 00312037, DIČ: 2021078959**	Č. ZÁKAZKY	00000
STAVBA **PÁDIVEC**	FORMÁT	A0
	DÁTUM	11/2020
	STUPEŇ	DSP
VÝKRES SADOVNÍCKE ÚPRAVY	MIERKA 1:200	Č. VÝKRESU 04