


SÚSTAVA NAPÄTIA: 3+PEN-C, ~50Hz 400V, 1+PEN-C, ~50Hz 400V
 OCHRANA PRED ÚRAZOM ELEKTRICKÝM PRÚDOM ZÁKLADNÁ: IZOLÁCIOU A KRYTOM
 OCHRANA PRI PÔRUCHE : SAMOČINNÝM ODPOJENÍM NAPÁJANIA PODĽA
 STN EN 33 2000-4-41 A SÚVISIACÍCH


LEGENDA:





JESTV. STOŽIAR VO h=10m, S 1-RAMENNÝM VÝLOŽNÍKOM, VÝMENA SVIETIDLA ZA NOVÉ ULIČNÉ SVIETIDLO TYP U1 - PODĽA ŠPECIFIKÁCIE MINIMÁLNYCH TECHNICKÝCH ŠTANDARDOV, 1xNAPOJENIE SVIETIDLA ZVODOVÝM KÁBLOM Z JESTV. STOŽIAROVEJ SVORKOVNICE.

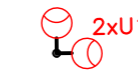


JESTV. STOŽIAR VO h=10m, S 2-RAMENNÝM VÝLOŽNÍKOM 90°, 2xVÝMENA SVIETIDLA ZA NOVÉ ULIČNÉ SVIETIDLO TYP U1 - PODĽA ŠPECIFIKÁCIE MINIMÁLNYCH TECHNICKÝCH ŠTANDARDOV, 2xNAPOJENIE SVIETIDLA ZVODOVÝM KÁBLOM Z JESTV. STOŽIAROVEJ SVORKOVNICE.

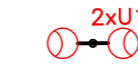

JESTV. STOŽIAR VO h=10m, S 2-RAMENNÝM VÝLOŽNÍKOM 180°, 2xVÝMENA SVIETIDLA ZA NOVÉ ULIČNÉ SVIETIDLO TYP U1 - PODĽA ŠPECIFIKÁCIE MINIMÁLNYCH TECHNICKÝCH ŠTANDARDOV, 2xNAPOJENIE SVIETIDLA ZVODOVÝM KÁBLOM Z JESTV. STOŽIAROVEJ SVORKOVNICE.

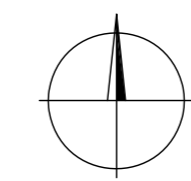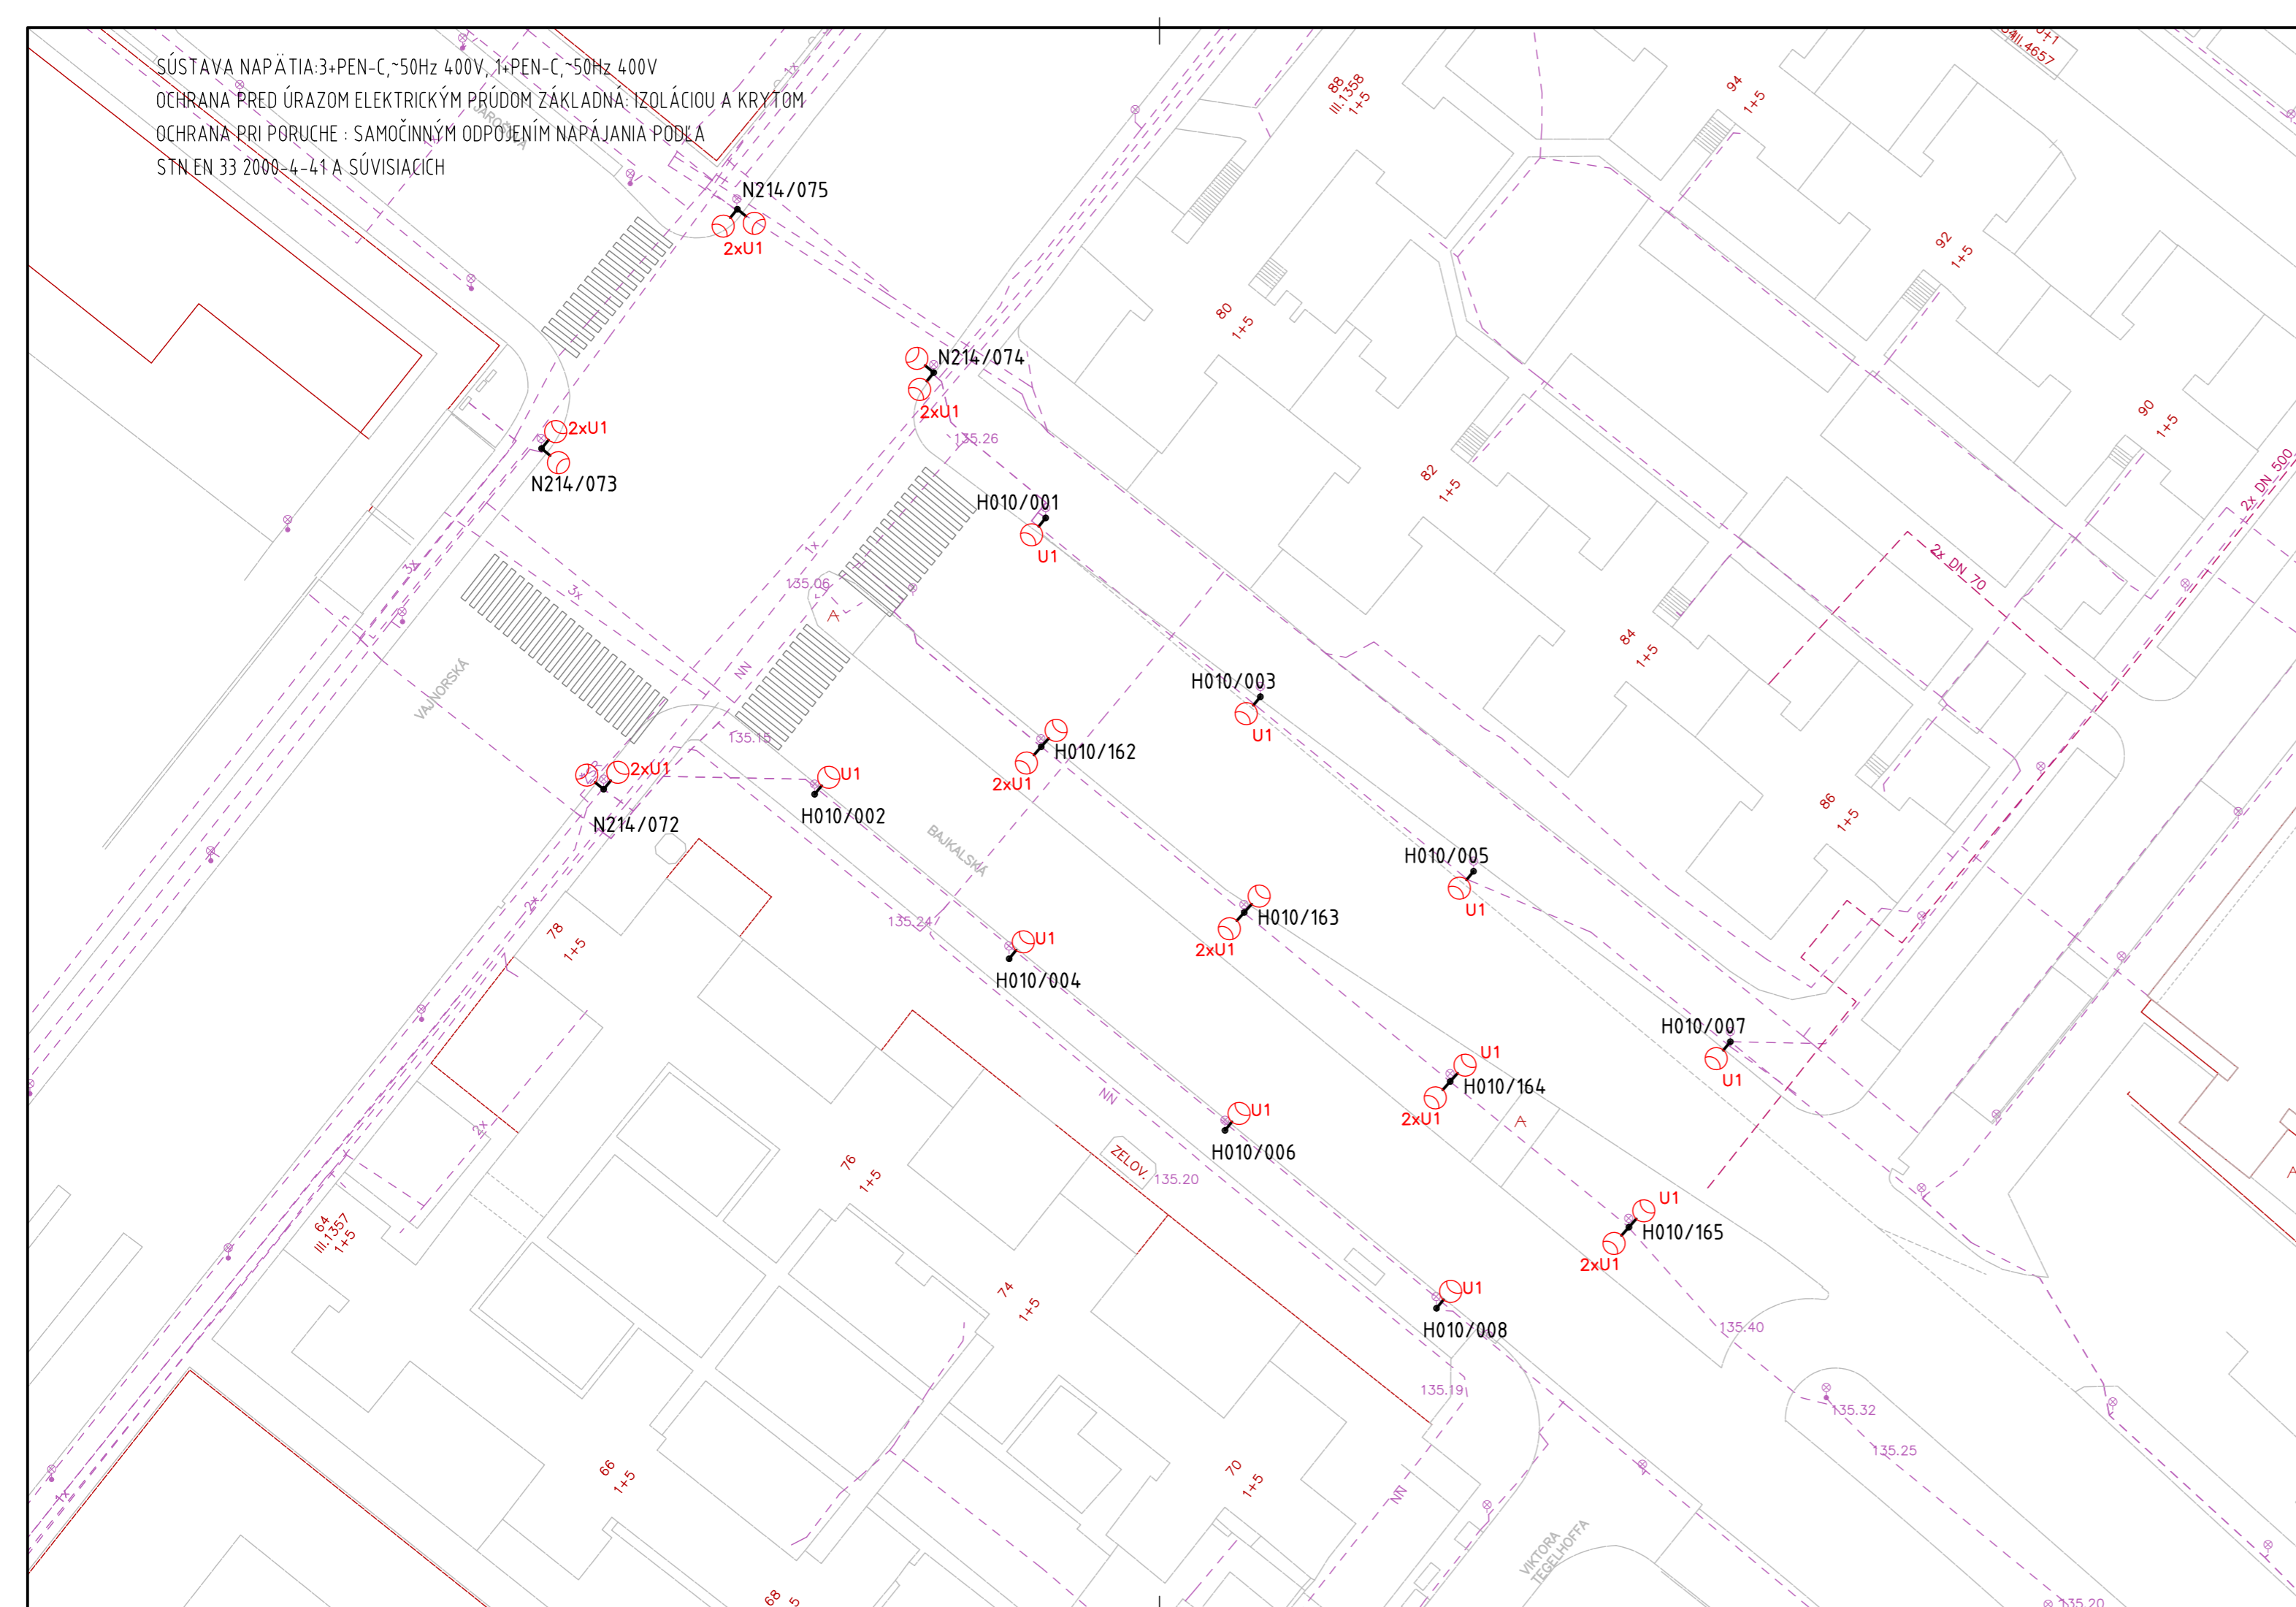

	MAGISTRÁT HLAVNÉHO MESTA SR BRATISLAVY ODDELENIE OSVETLENIA, SIETÍ A ENERGETIKY	
	OSVETLENIE PRIECHODOV PRE CHODCOV KRÍŽOVANIE VAJNORSKÁ, BAJKALSKÁ, JAROŠOVA UL. SITUÁCIA	
STAVEBNÝ OBJEKT	VO	
DÁTUM	10/2021	
MIERKA	1:500	
ČÍSLO PRÍLOHY	18	